



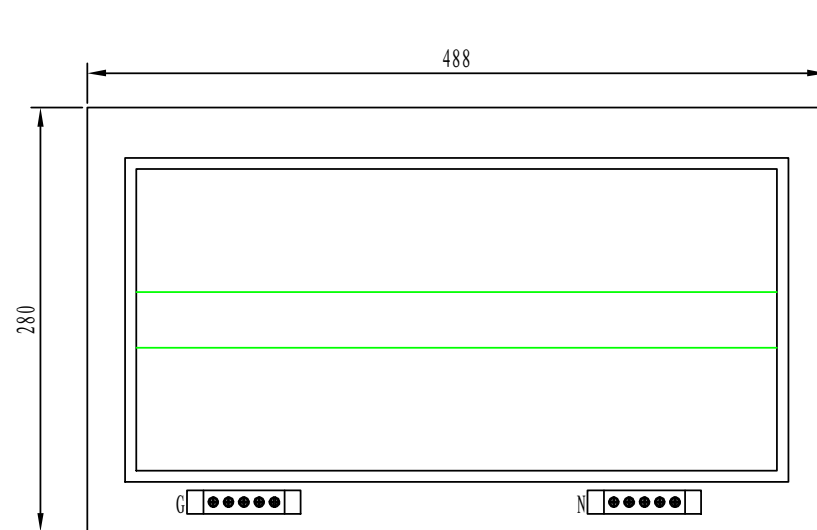

收费亭配电箱箱内布置图

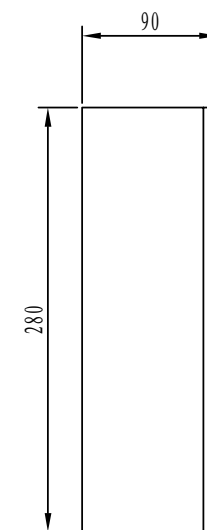

收费亭配电箱侧视图

本项目（白庄子）收费亭配电箱加工数量为4套（1208-3）

说明：

- 1、收费亭配电箱采用PZ30-22#标准明装配电箱，宽488×高280×厚90。。
- 2、箱体采用1.5mm厚镀锌钢板制作并喷塑处理。
- 3、收费亭配电箱安装在收费亭的侧壁上，安装高度不小于300mm，具体位置与收费亭厂家协商确定。

收费亭配电箱加工图

绘图

复核

审核

图号