



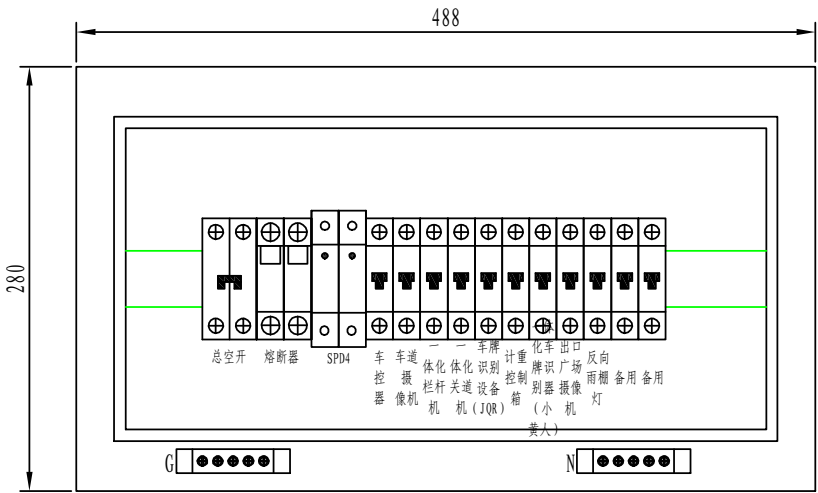

收费亭配电箱布置图

说明:
1、箱内设备布置完毕后, 需贴标签, 标签内容如图所示。
2、图中所有防雷器(包含后备保护器) 无需厂家提供。

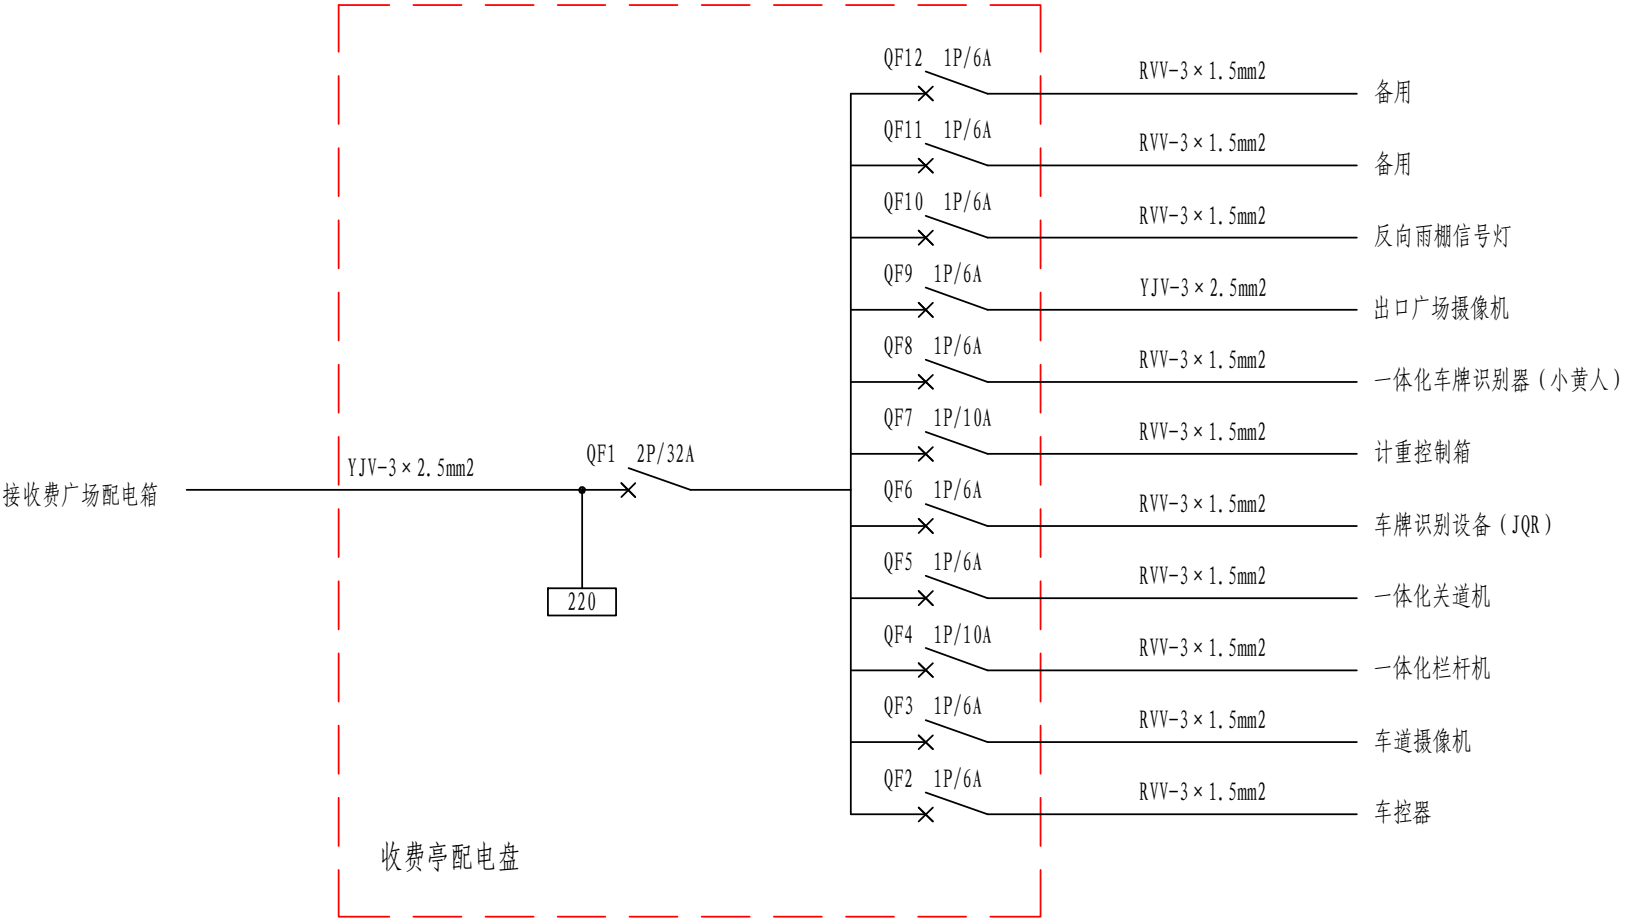

电气图

8	零排	5位	个	1	铜质, 含绝缘子
7	地排	5位	个	1	铜质, 含绝缘子
6	地线	BV-10, 黄绿双色	米	1	
5	电缆	BV-4, 红、兰	米	2	
4	熔断器	RT28N-32, 32A/2P	个	2	配35mm导轨式安装座
3	断路器	DZ47-6A	个	9	2P
2	断路器	DZ47-10A	个	2	2P
1	断路器	DZ47-32A	个	1	2P
序号	名 称	规格型号	单位	数量	备 注

		收费亭配电箱组装图	绘图		复核		审核		图号	
--	--	-----------	----	--	----	--	----	--	----	--