


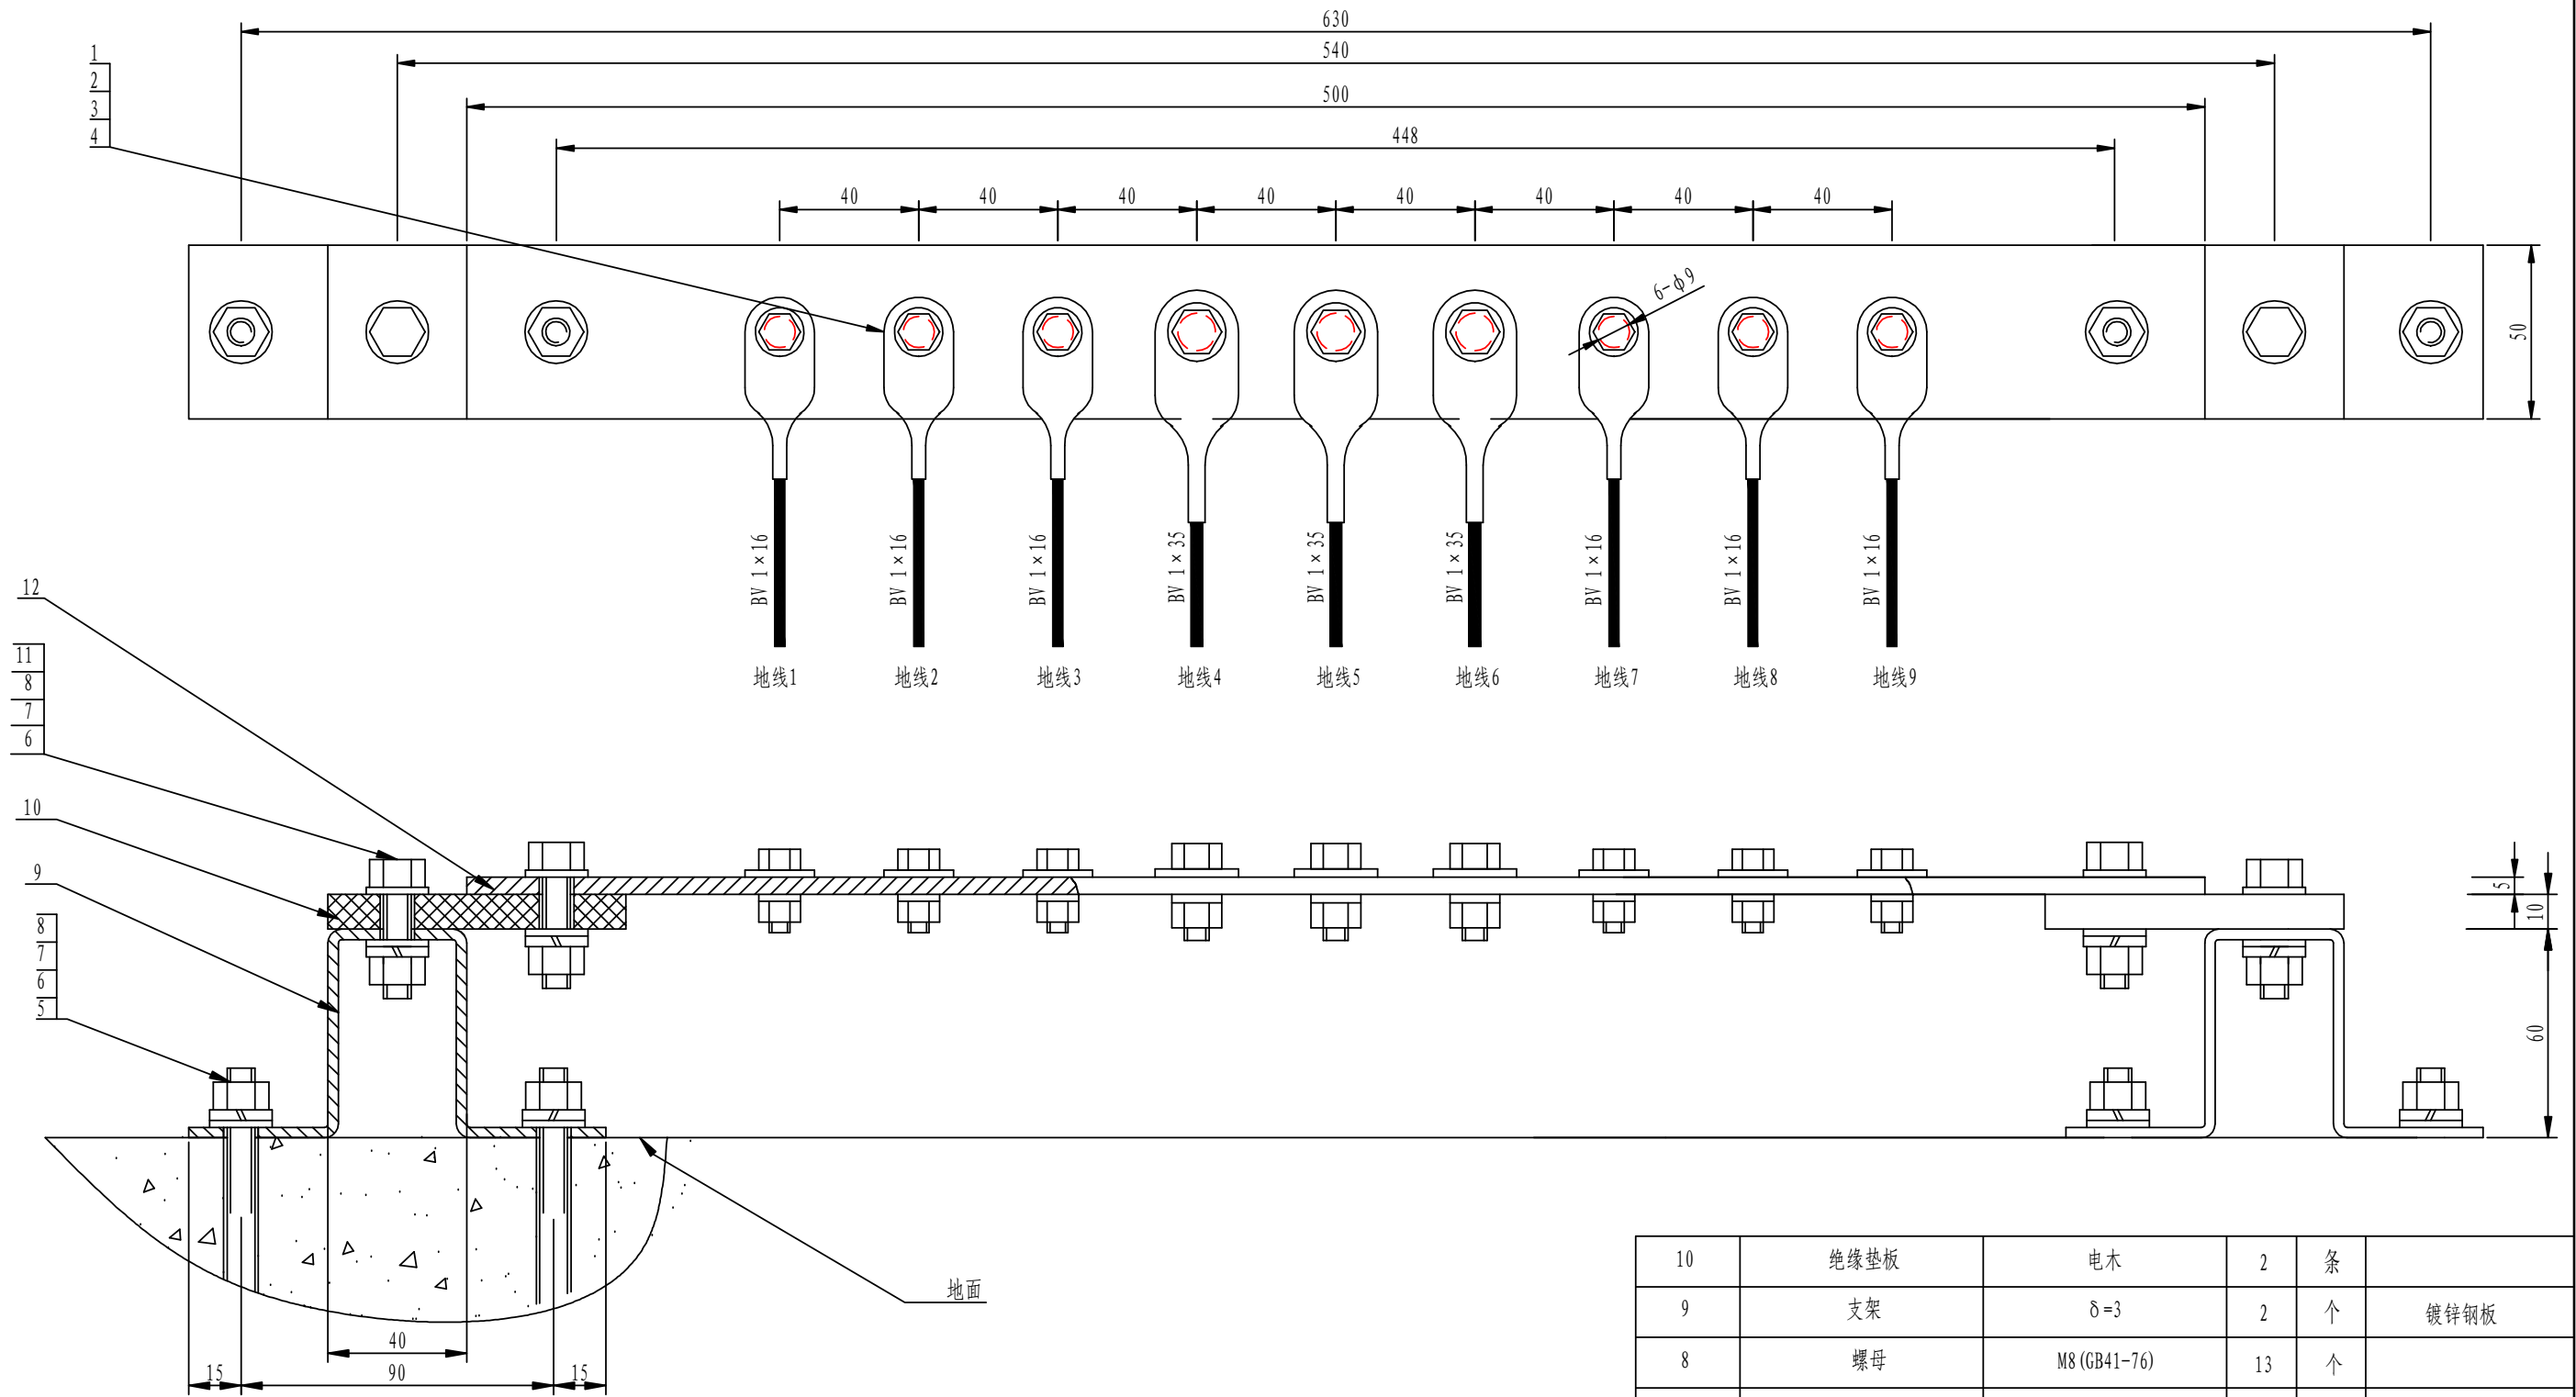


本项目（白庄子）电源室接地汇流排加工总数量为1套
(1208-27)

12	铜排	黄铜	1	根	500×50×5
11	螺栓	M8x35 (GB5-76)	4	个	
序号	名 称	规 格	数量	单位	备 注

10	绝缘垫板	电木	2	条	
9	支架	δ=3	2	个	镀锌钢板
8	螺母	M8 (GB41-76)	13	个	
7	弹垫	φ 12 (GB956-76)	13	个	
6	平垫	φ 8 (GB93-76)	13	个	
5	膨胀螺栓	M8x70	4	个	
4	线鼻子	35mm ² 3个, 16mm ² 6个	9	个	
3	平垫	φ 8 (GB93-76)	9	个	
2	螺母	M8 (GB41-76)	9	个	
1	螺栓	M8x25 (GB5-76)	9	个	铜
序号	名 称	规 格	数量	单位	备 注

		电源室接地汇流排（500*50*5）加工图				绘图		复核		审核		图号	
--	--	-----------------------	--	--	--	----	--	----	--	----	--	----	--

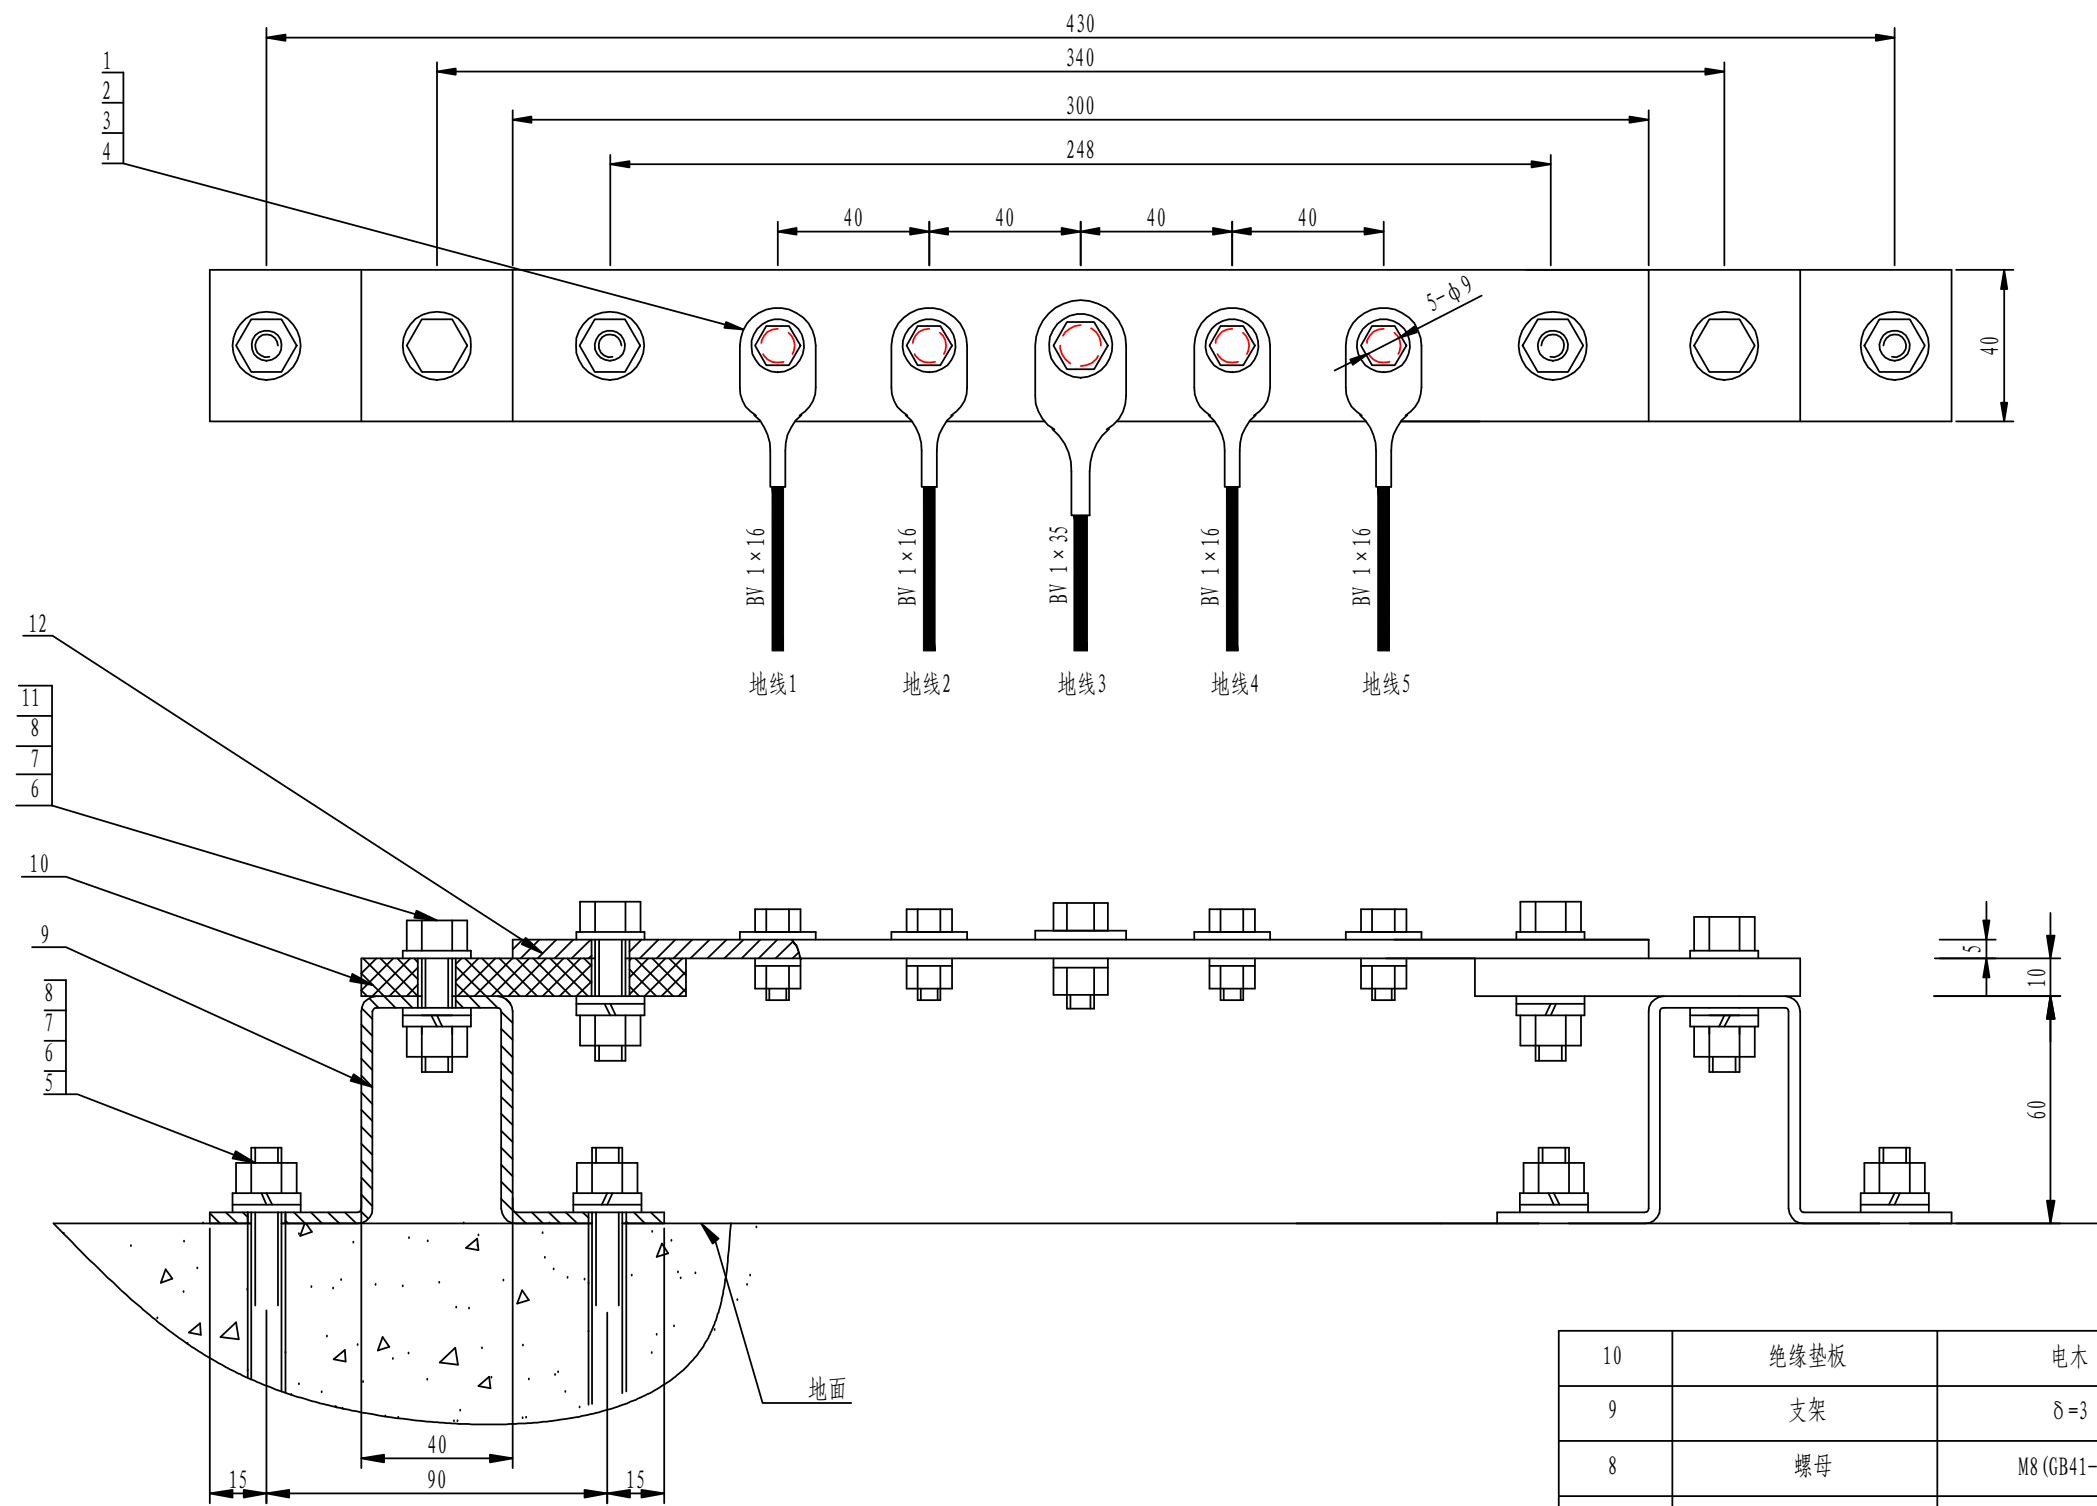

本项目（白庄子）收费亭接地汇流排加工总数量为8套
(1208-28)

12	铜排	黄铜	1	根	300×40×5
11	螺栓	M8x35 (GB5-76)	4	个	
序号	名 称	规 格	数量	单位	备 注

10	绝缘垫板	电木	2	条	
9	支架	δ=3	2	个	镀锌钢板
8	螺母	M8 (GB41-76)	5	个	
7	弹垫	φ 12 (GB956-76)	5	个	
6	平垫	φ 8 (GB93-76)	5	个	
5	膨胀螺栓	M8x70	4	个	
4	线鼻子	35mm ² 1个, 16mm ² 4个	5	个	
3	平垫	φ 8 (GB93-76)	5	个	
2	螺母	M8 (GB41-76)	5	个	
1	螺栓	M8x25 (GB5-76)	5	个	铜
序号	名 称	规 格	数量	单位	备 注

			收费亭接地汇流排（300*40*5）加工图			绘图		复核		审核		图号	
--	--	--	-----------------------	--	--	----	--	----	--	----	--	----	--