
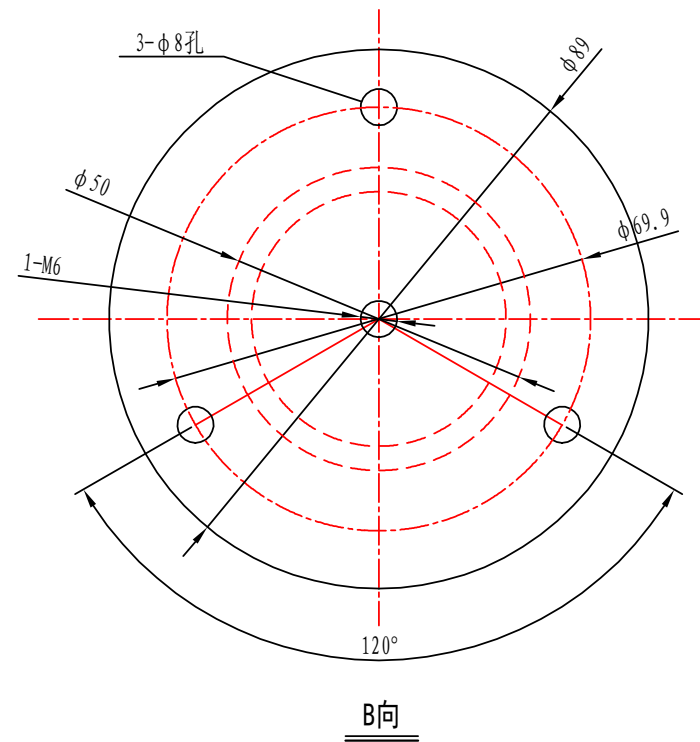
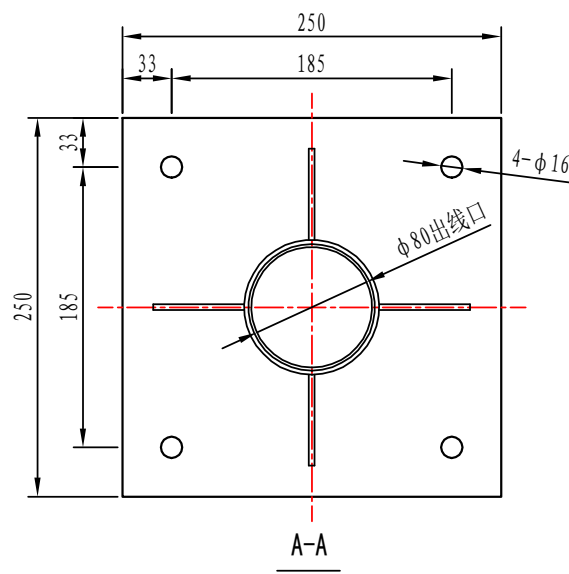
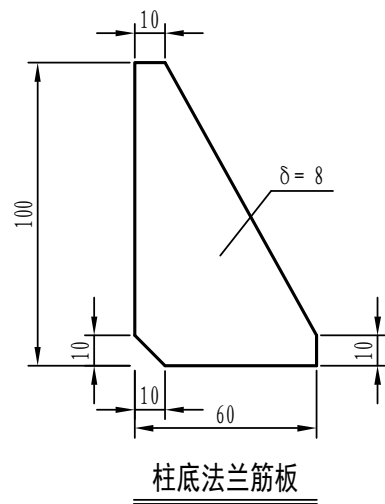
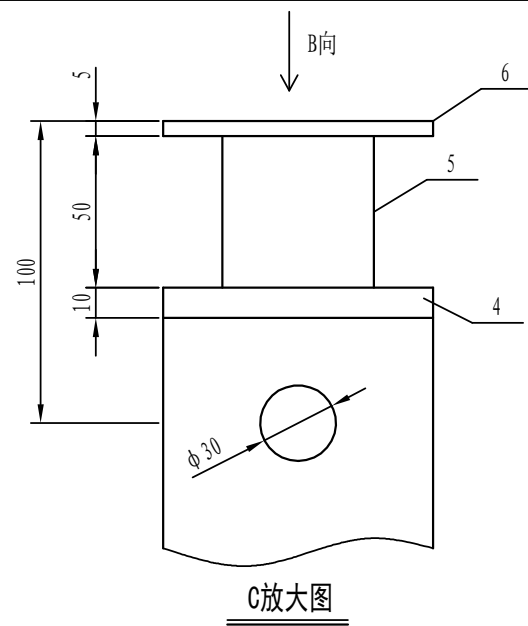


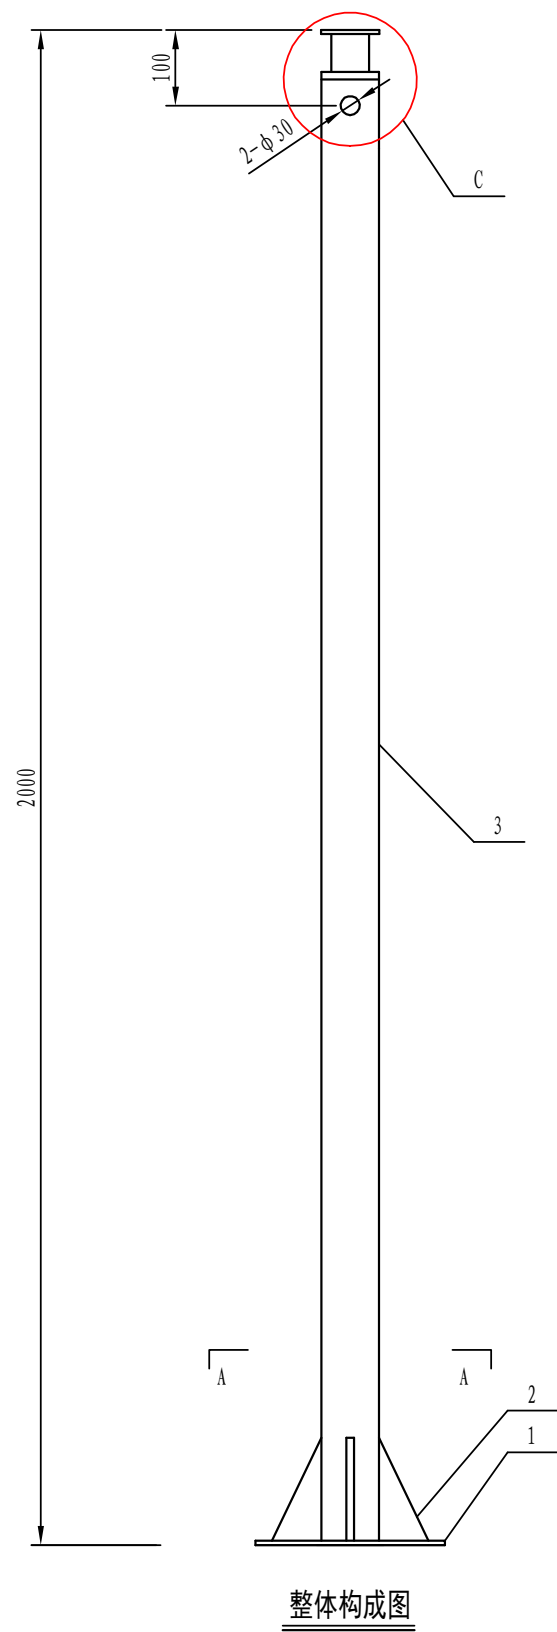

本项目（白庄子）车道摄像机立柱加工总数量为8套(1206-4)

- 技术要求：
- 1、立柱垂直度要求 $\pm 5\text{mm/m}$ 。
 - 2、所有钢构件整体热浸锌，浸锌量为600g/平方米。

7	膨胀螺栓	M12 × 150	个	4	
6	摄像机安装法兰	5mm厚钢板	个	1	
5	转接立柱	φ 48 × 3.25钢管	个	1	L=50
4	柱顶法兰	10mm厚钢板	个	1	
3	立柱	φ 89 × 4焊接钢管	根	1	L=1935
2	立柱底法兰筋板		块	4	
1	立柱底法兰	10mm厚钢板	块	1	
序号	名 称	规 格	单 位	数 量	备 注

车道摄像机立柱加工图

绘图

复核

审核

图号