



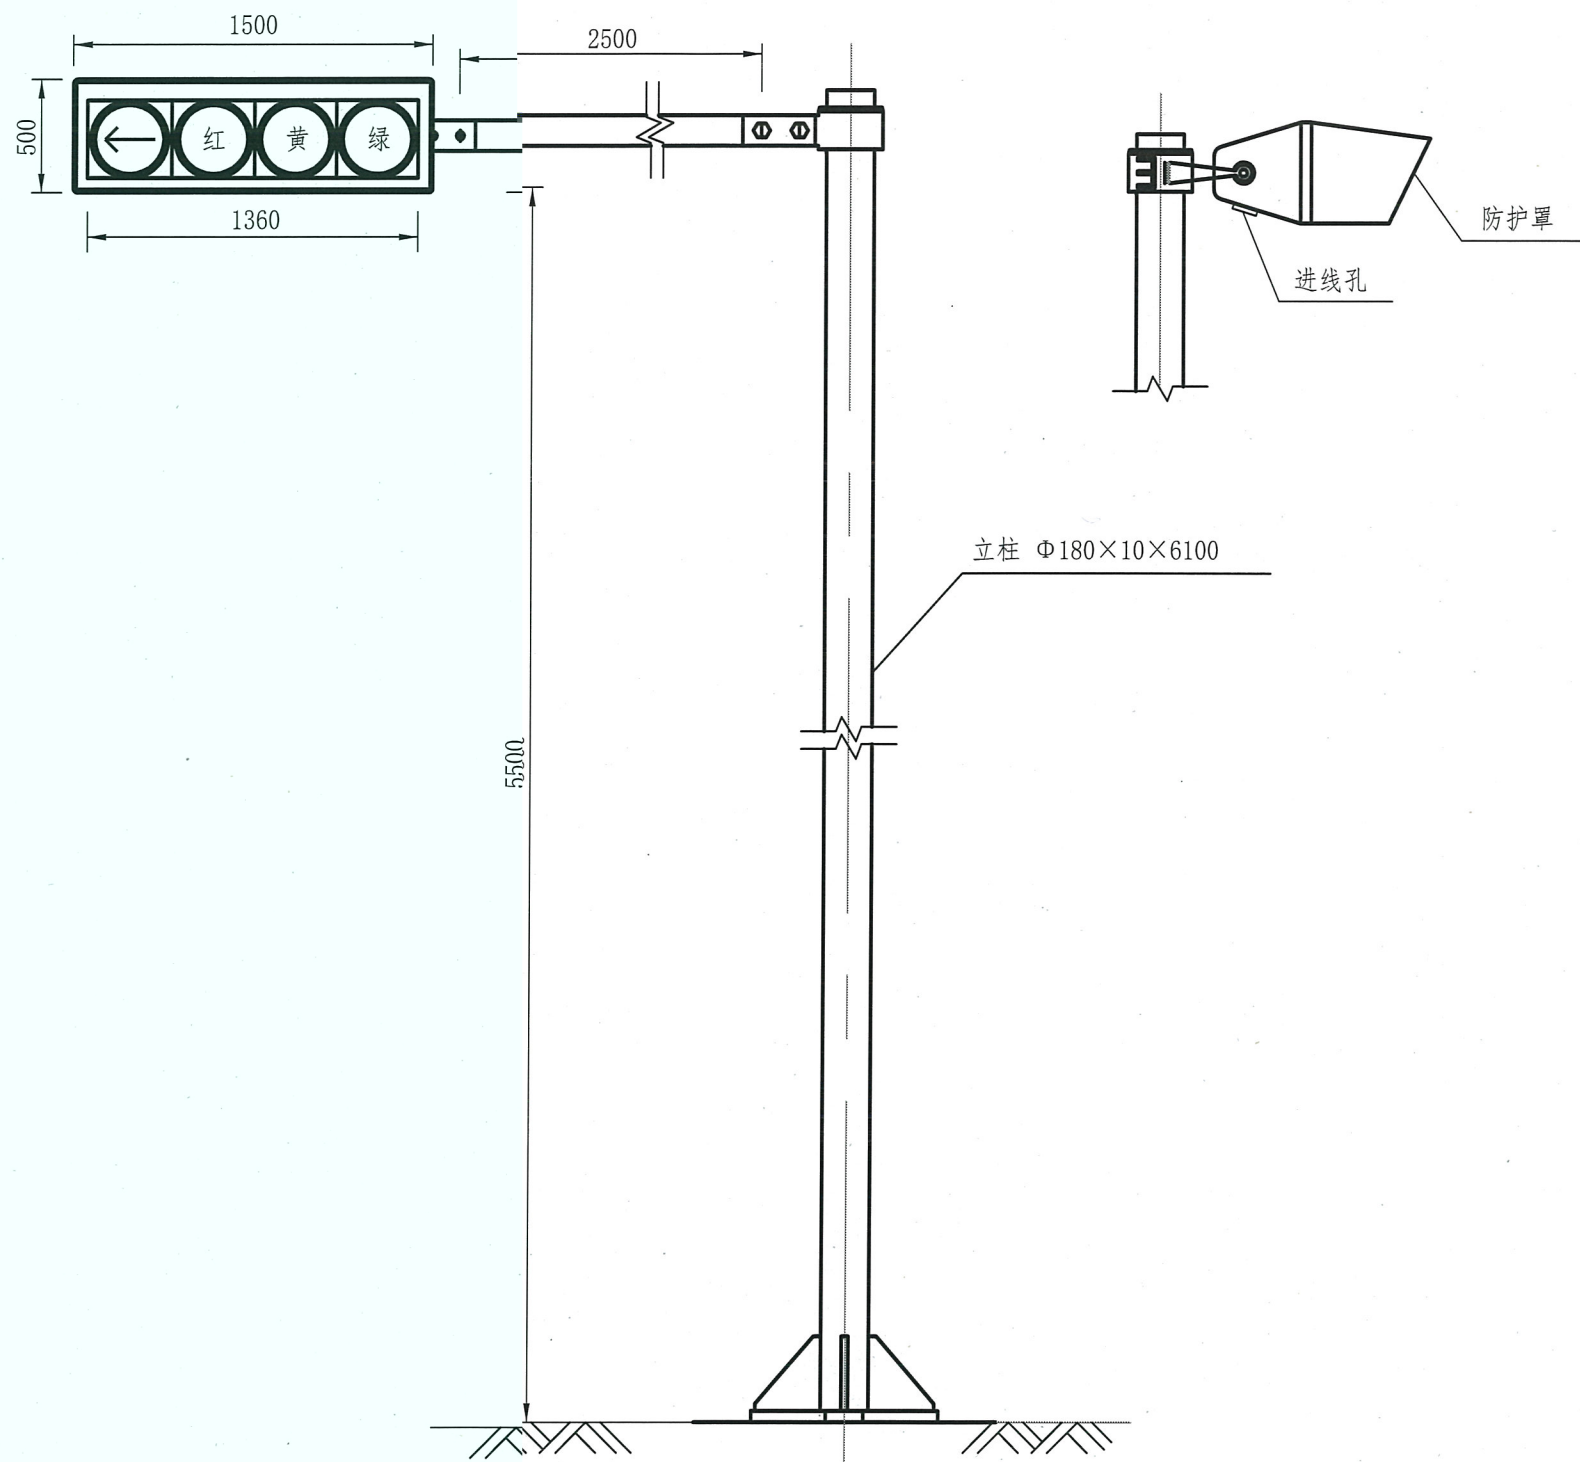

交通信号灯立面图

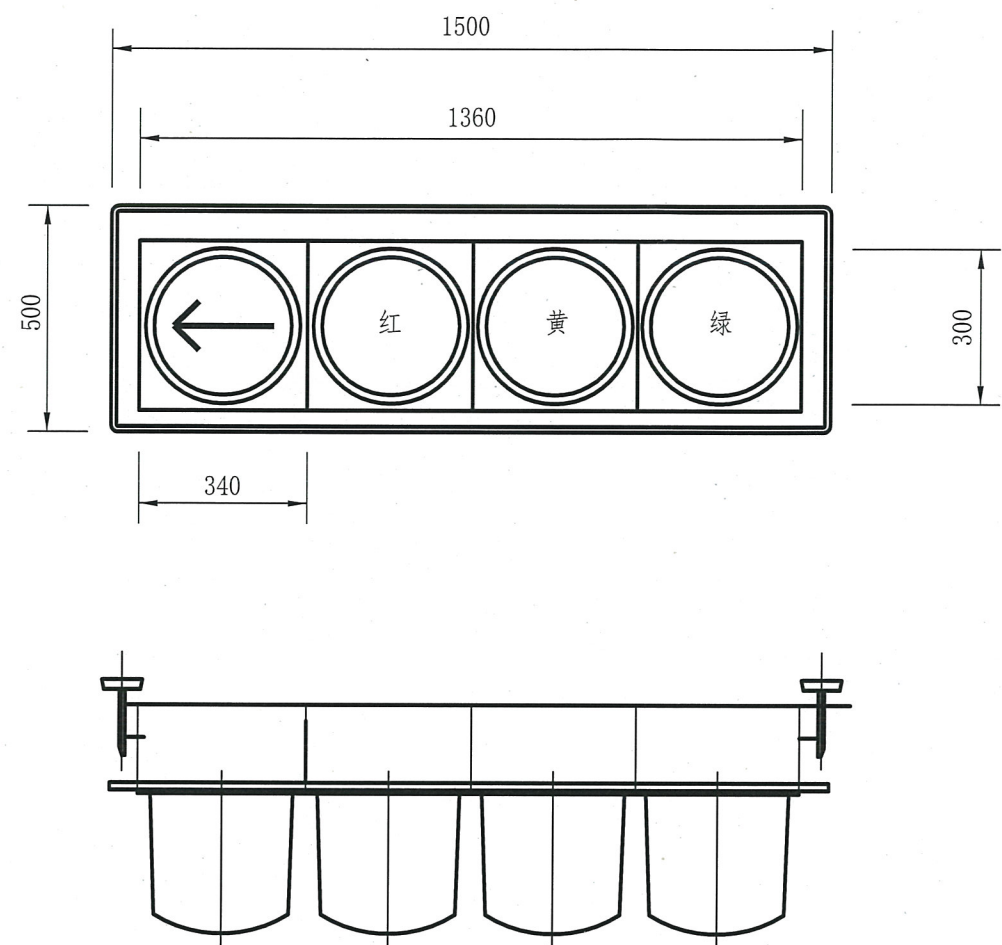

交通信号灯大样图

- 注:
- 1、本图尺寸以毫米计。
 - 2、本安装图仅供参考，信号灯立柱等钢结构件应单独设计，或另行采购。
 - 3、立柱采用钢管，下部有接线窗，立柱最大抗风速32.7米/秒。
 - 4、所有构件内外表面镀锌防锈处理，镀锌厚度不小于600克/平方米。