


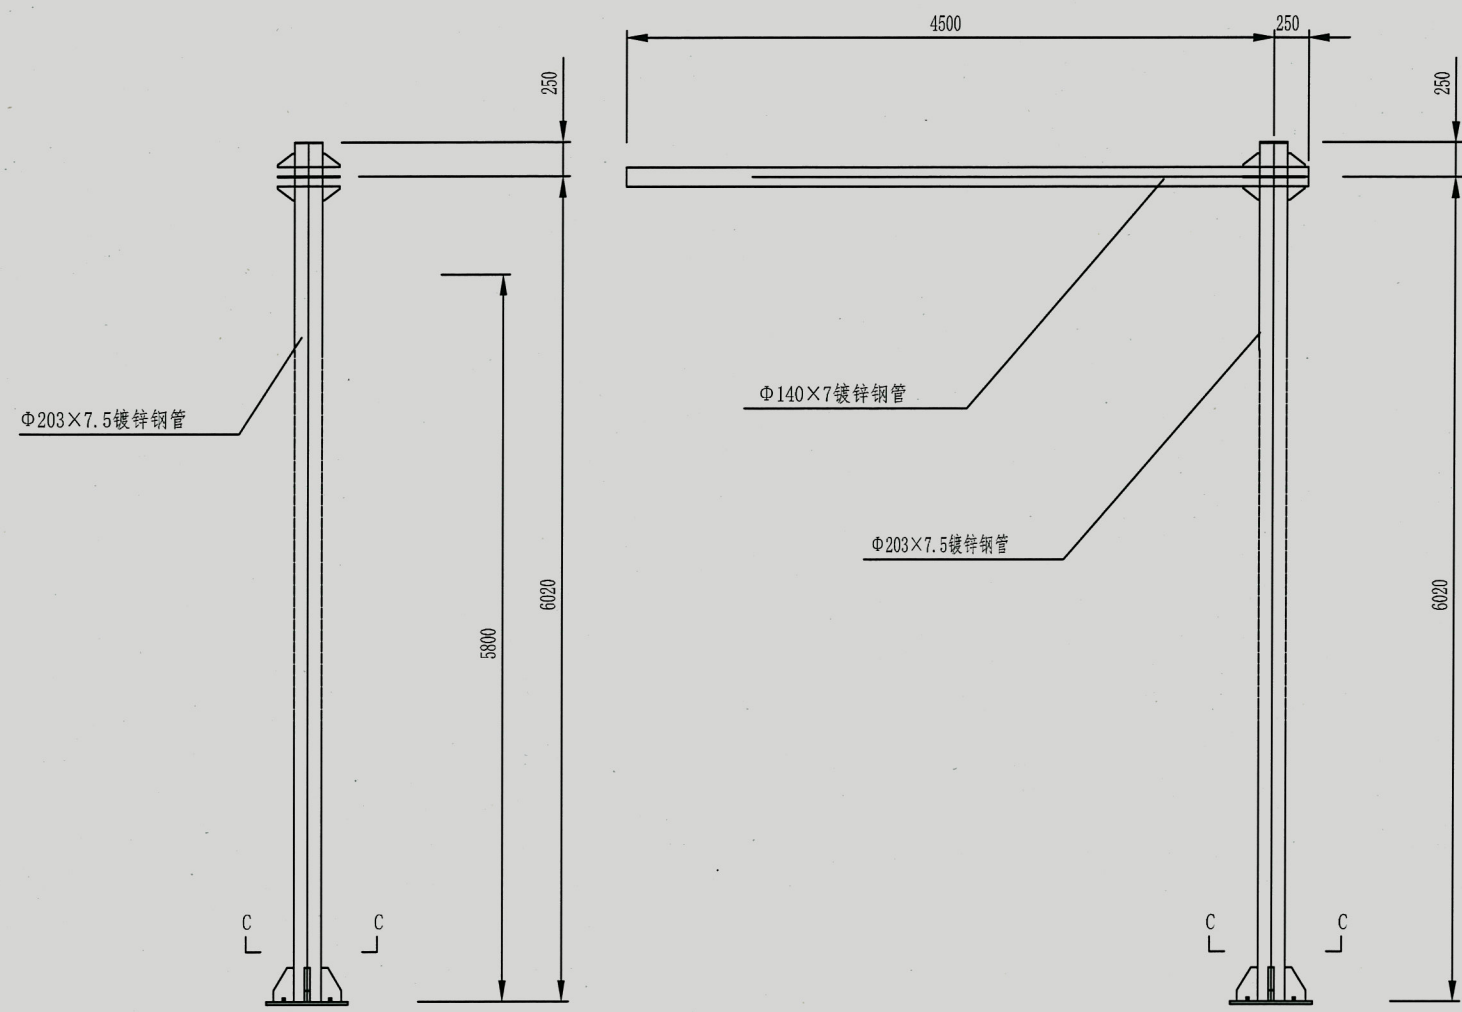


L 型钢架侧视图


L 型钢架正视图

一套钢架材料数量表


材料名称	规格	单位	数量	重量 (kg)
镀锌钢管	Φ203×7.5	m	6.27	226.10
镀锌钢管	Φ140×7	m	5.25	109.06
加劲肋钢板		个	4	12.70
加劲肋法兰盘	600×600×20	个	1	113.04
加强筋板一		个	4	1.84
加强筋板二		个	1	10.17

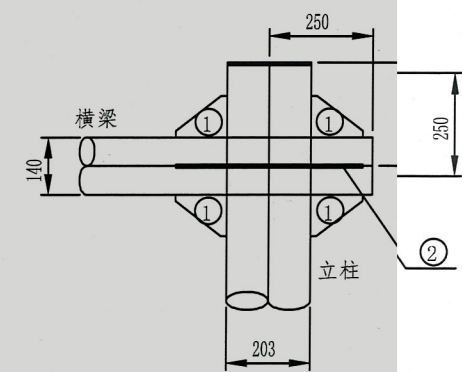


加立柱与横梁连接部大样图

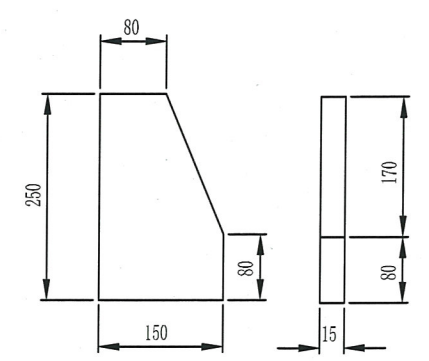


加劲肋大样图

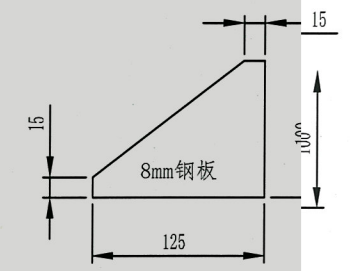


加强筋板一大样图

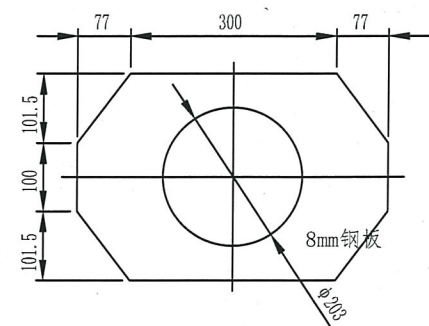

加强筋板二大样图

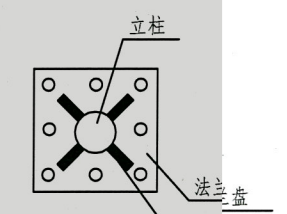


C-C

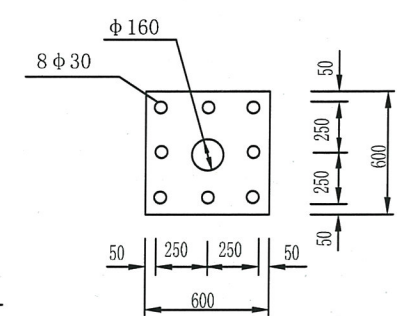


法兰盘大样图

- 注：1、本图尺寸以毫米计。
- 2、所有管件及钢板的材质均为高强度结构钢（Q235），其机械性能及化学成分应符合GB700-88的规定。焊缝质量等级应为二级以上。所有铁件均按规范要求要求进行热浸镀锌防腐，紧固件的镀锌量为350g/平方米，立柱、法兰盘等其它铁件为550g/平方米；焊缝表面涂无机富锌进行处理。
- 3、本图钢架适用于广场上放置车头、车尾摄像机及RSU设备。
- 4、钢架上穿孔位置根据设备放置位置确定。


基础立面
比例: 1:10

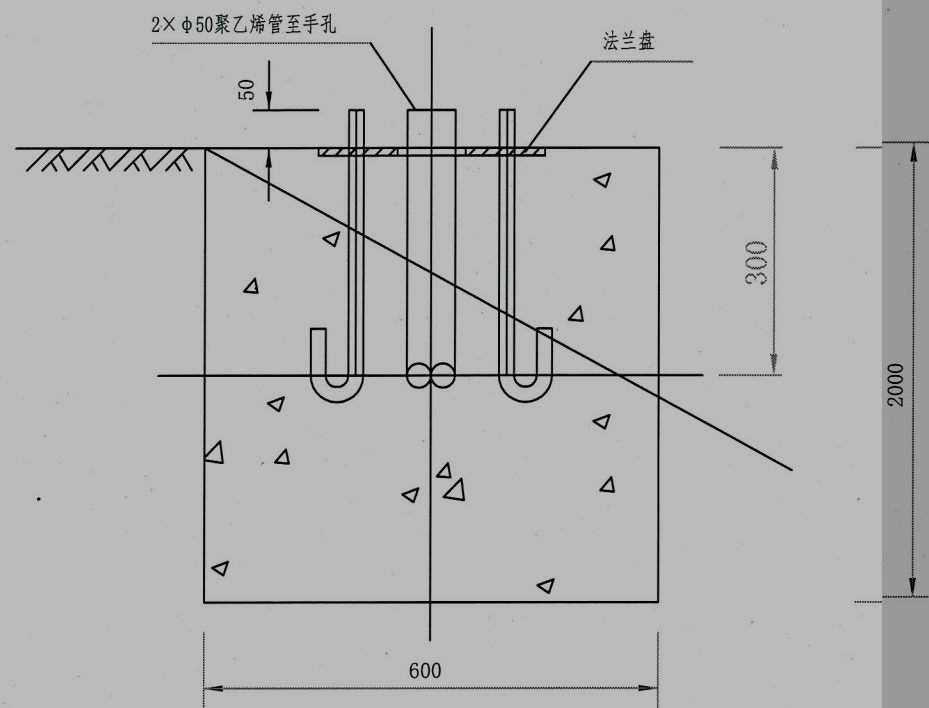

基础平面
比例: 1:10

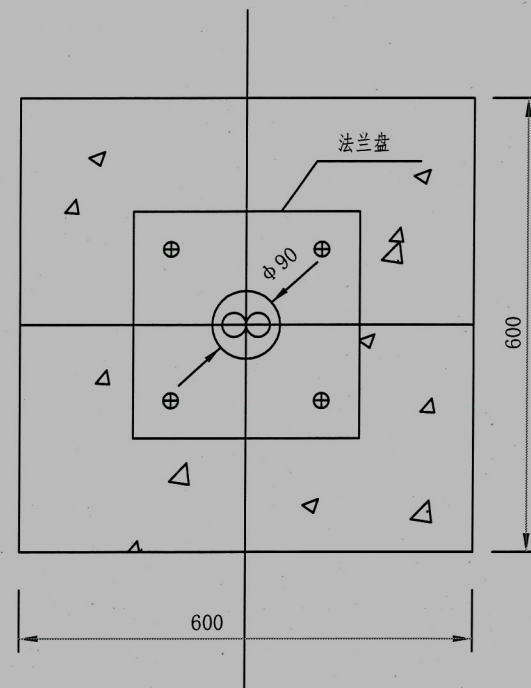

基础法兰盘
比例: 1:6

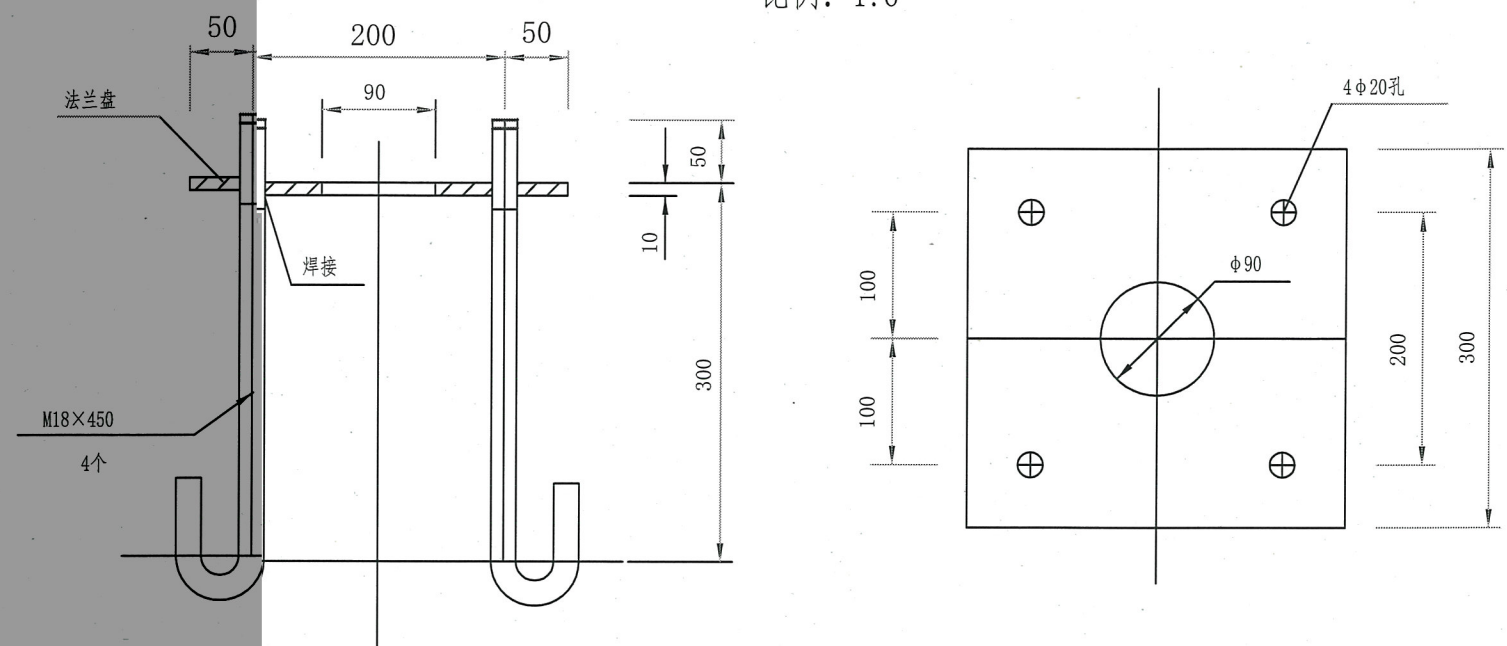

基础材料数量表

序号	材料名称	规格或型号	单位	数量
1	混凝土	C30	m ³	0.720
2	法兰盘	300×300×10	kg	7.065
3	地脚螺栓	4×M18×450 (Q345热浸镀锌)	kg	3.596
4	聚乙烯管	2Φ50×4.0	m	0.70
5	接地引线	-40×4mm镀锌扁钢	m	5.00

注: 1、本图尺寸以mm计。