



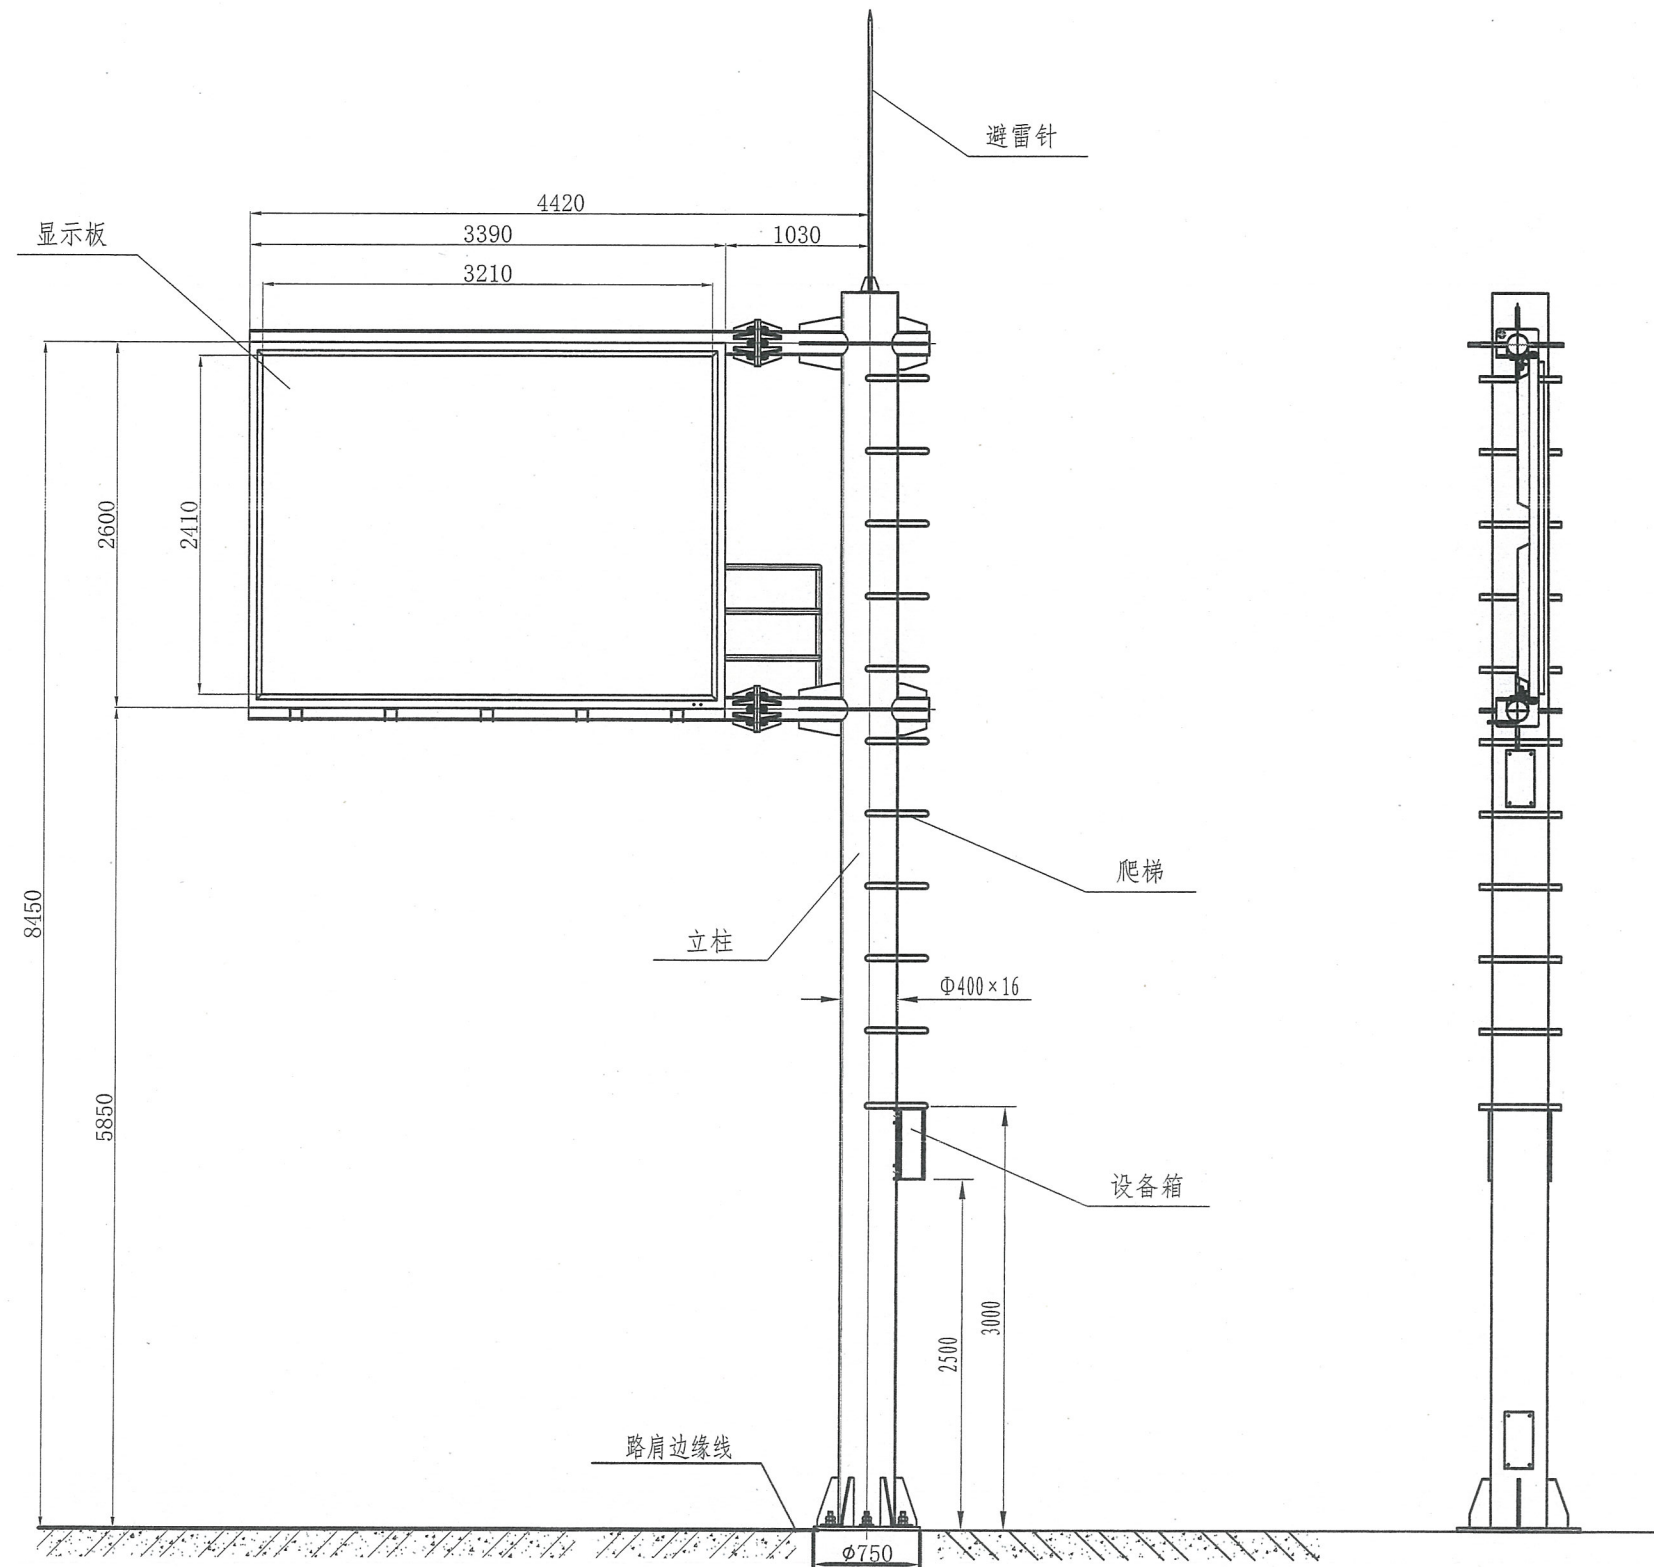

法兰盘大样图

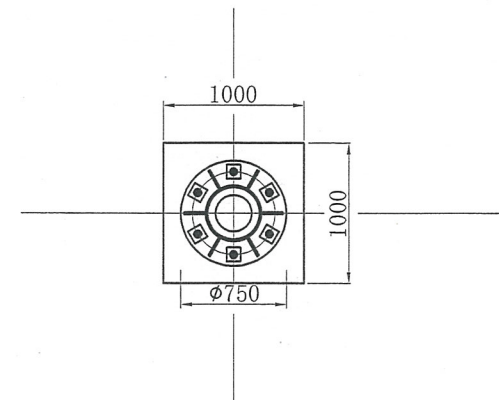

注:1、本图尺寸以mm计。

2、立柱及其所有构件(箱体除外)内外表面采用热浸镀锌处理,镀锌厚度不小于 $600\text{g}/\text{m}^2$ 。

3、基础定位时需保证情报板安装完毕后箱体外侧距路缘石400mm。

4、本图仅为示意,具体施工时应根据厂家提供的设备而定。

5、避雷针的引下线与设备立柱需绝缘处理,接地电阻阻值 $\leq 4\Omega$ 。