



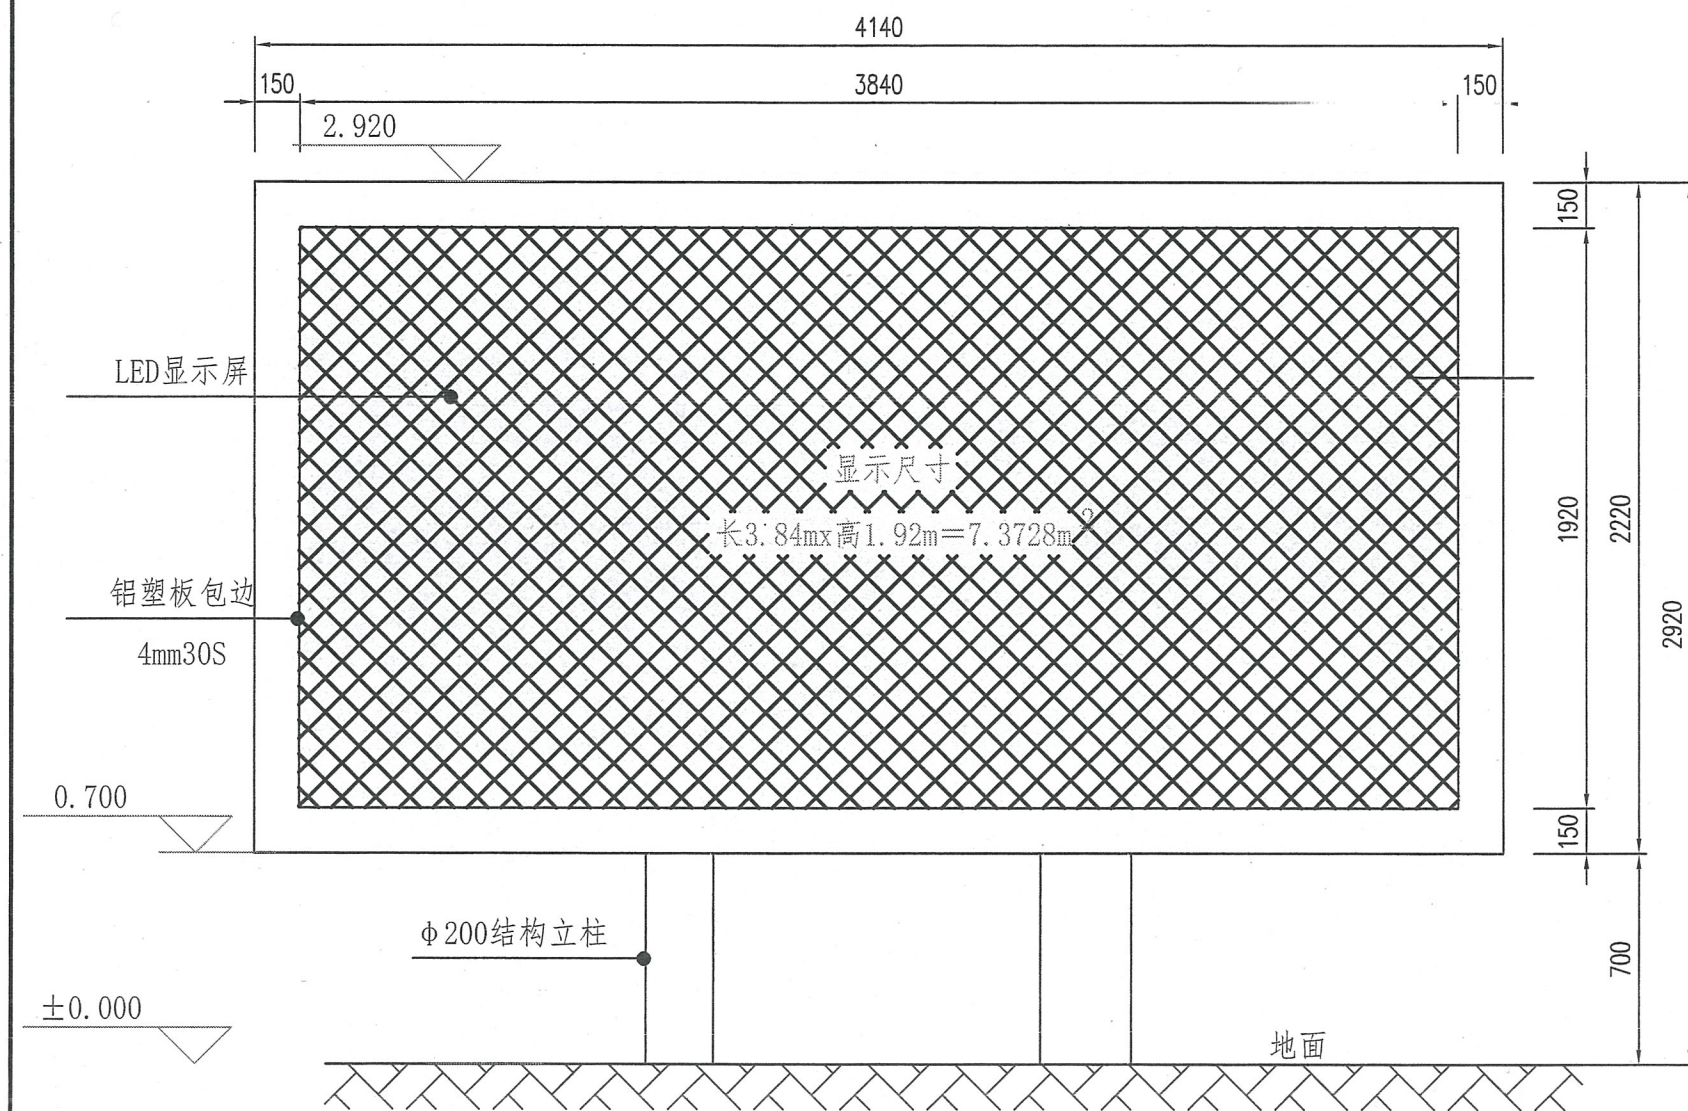

显示屏正立面图 1:25

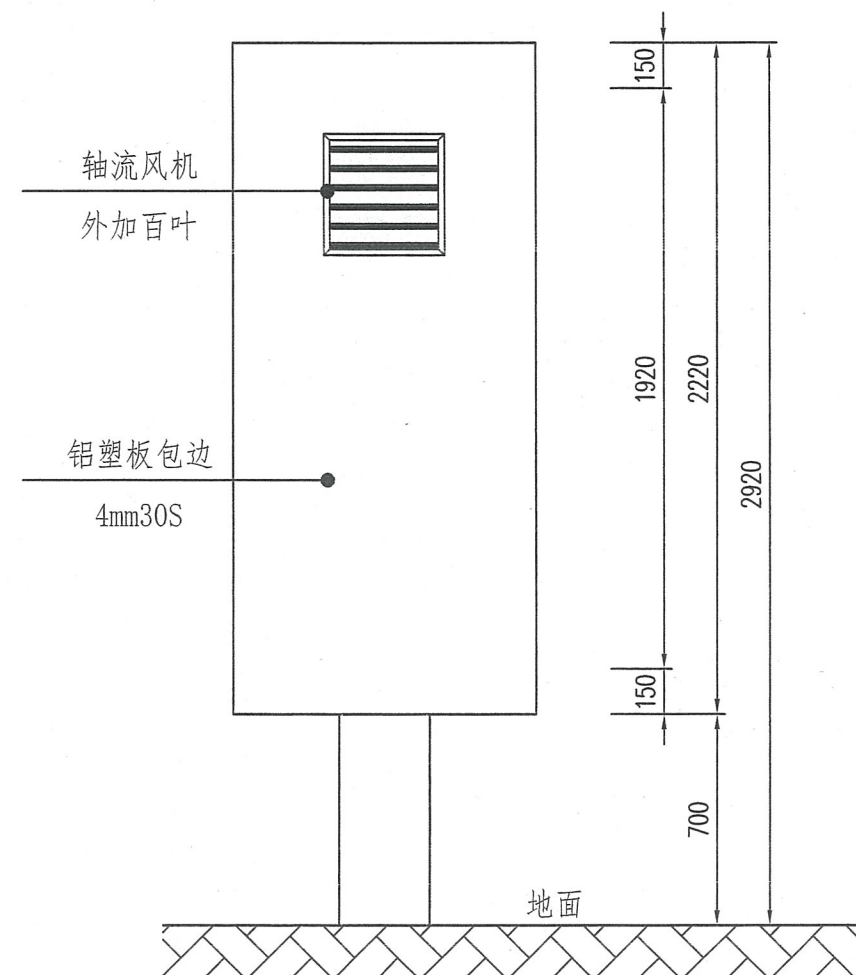

A--A 1:25

说明:

1. 显示屏外装饰采用户外专用铝塑板，干挂法安装，做到美观大方，颜色由客户指定；
2. 铝塑板装饰尺寸分格根据现场施工实际情况划分，尽量做到等分；
3. 显示屏包边尺寸以实际为准；屏体厚度不超过30厘米。
4. 显示屏侧面预留洞口设百叶窗散热通风。
5. 本图仅为示意，具体施工时应根据厂家提供的设备而定。