



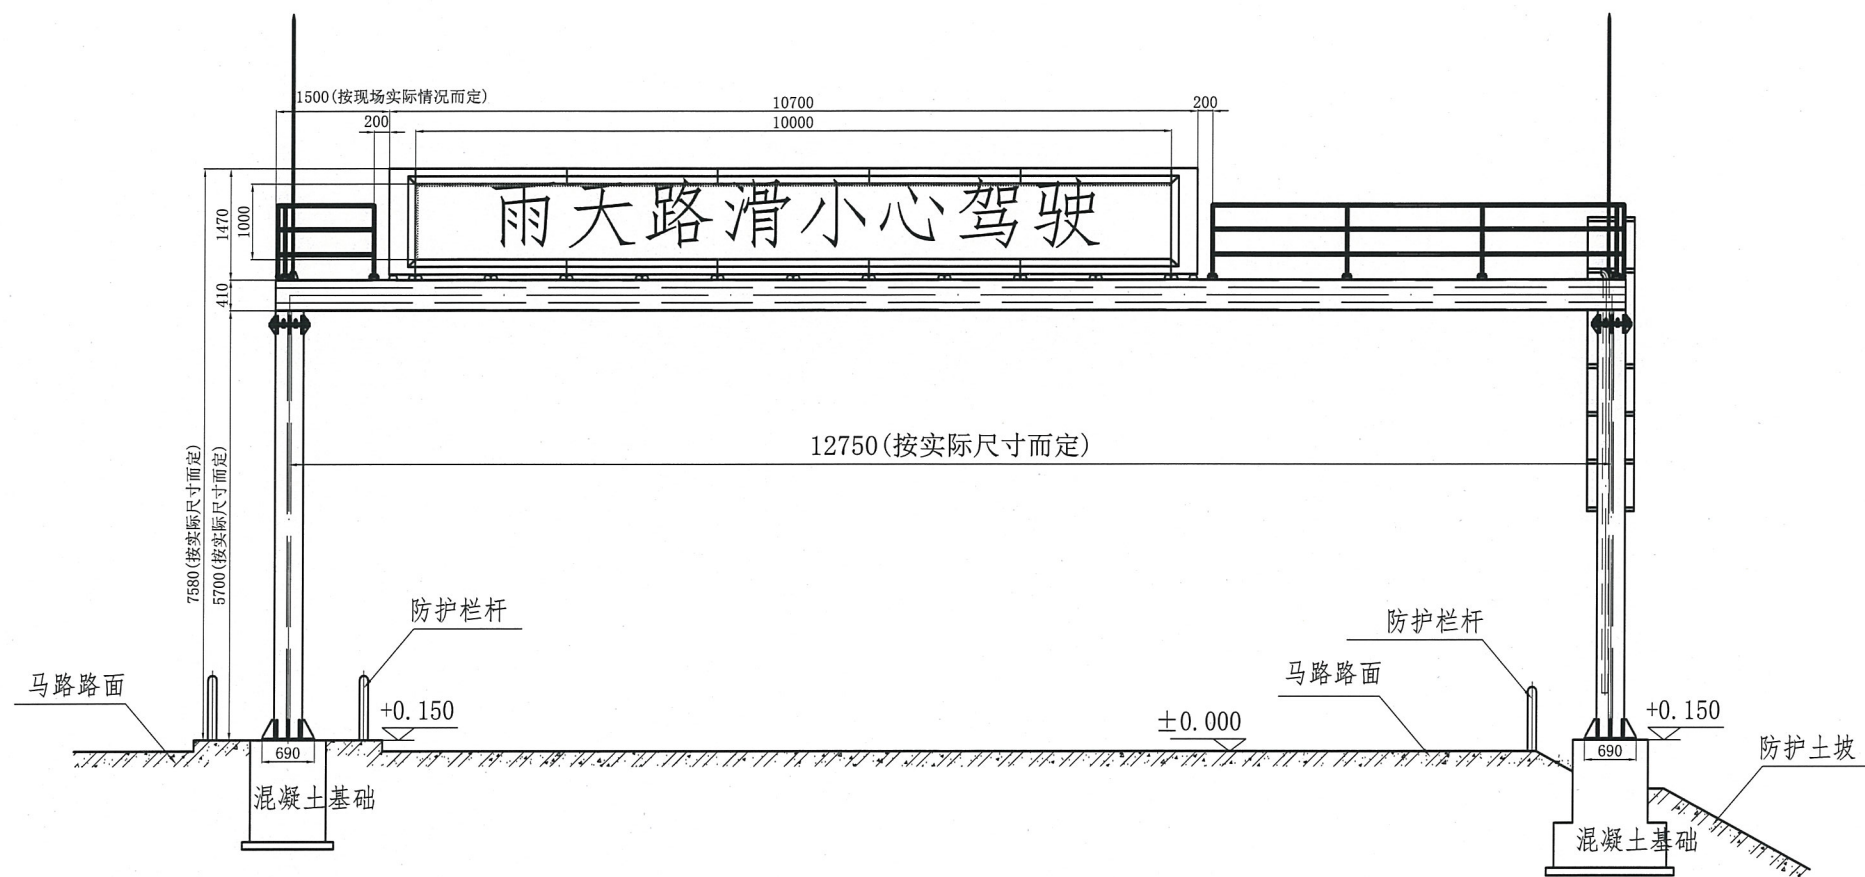

安装技术要求

- 1、所有可变信息情报板龙门架立柱立于道路边缘者称右立柱,立于道路中间者称左立柱。
- 2、道路路面标高为 ± 0.000 ,其标高为绝对标高。
- 3、基础开挖过程中如遇异常情况需及时通知有关人员处理。

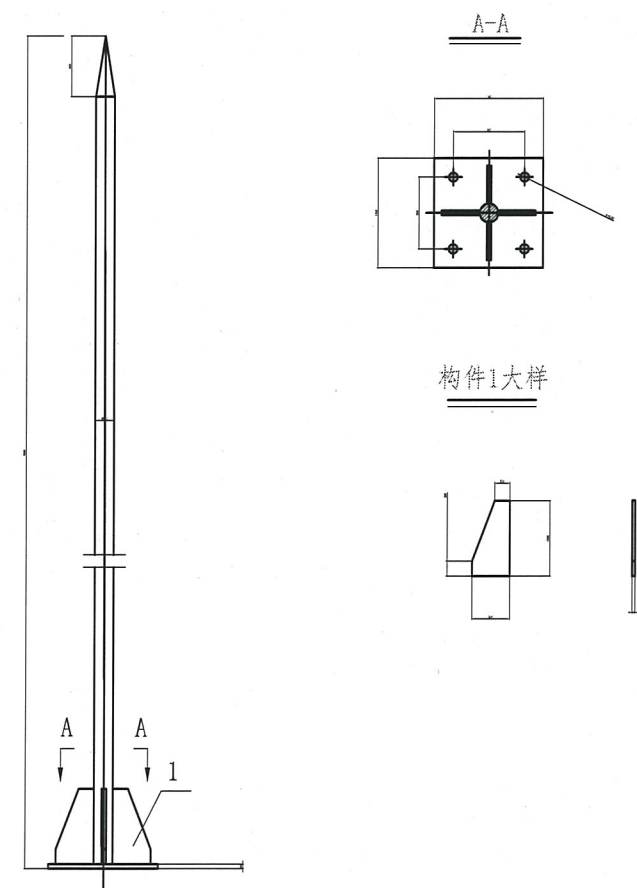

门架情报板避雷针技术要求

- 1、所有构件均需热镀锌处理。镀锌厚度不小于600g/平方米。
- 2、防雷接地电阻应不大于 4Ω 。
- 3、可变情报板避雷针用镀锌螺栓现场安装在龙门架两侧。