

广场配电箱（ I 型）安装图图纸目录

序号	项目名称	图纸编号	备注
1	图纸目录	WPDX-01-	
2	箱体总装图	WPDX-01-01	
3	箱体	WPDX-01-02	
4	箱内布置	WPDX-01-03	
5	箱内附件	WPDX-01-03-01	
6	箱体门板	WPDX-01-04	
7	箱体门板合页	WPDX-01-04-01	
8	箱体上盖	WPDX-01-05	



本项目广场配电箱（ I 型）加工数量为1套（1208-2/1套）

特别要求：1、合页与箱体、箱门连接方式为焊接。
2、箱盖与箱体如果用螺丝连接，需增加防水垫圈。

广场配电箱（ I 型）安装用标准件明细表

序号	代号	名称	规格	数量	单位	使用部位	备注
1	GB5783	螺母	M10	4	个	衬板固定	
2	GB5783	螺栓	M8×15	4	个	安装箱体上盖	
3	GB5783	螺栓	M5×20	6	个	导轨与衬板连接	含螺母、平垫、弹垫
4		膨胀螺栓	M14×120	4	个	箱底固定	


					图纸目录	WPDX-01-				
标记	处数	更改文件号	签字	日期						
设计			标准化		广场配电箱（ I 型）	图样标记		数量	重量	比例
绘图			审定							
审核			批准			共8张		第1张		
工艺			日期							

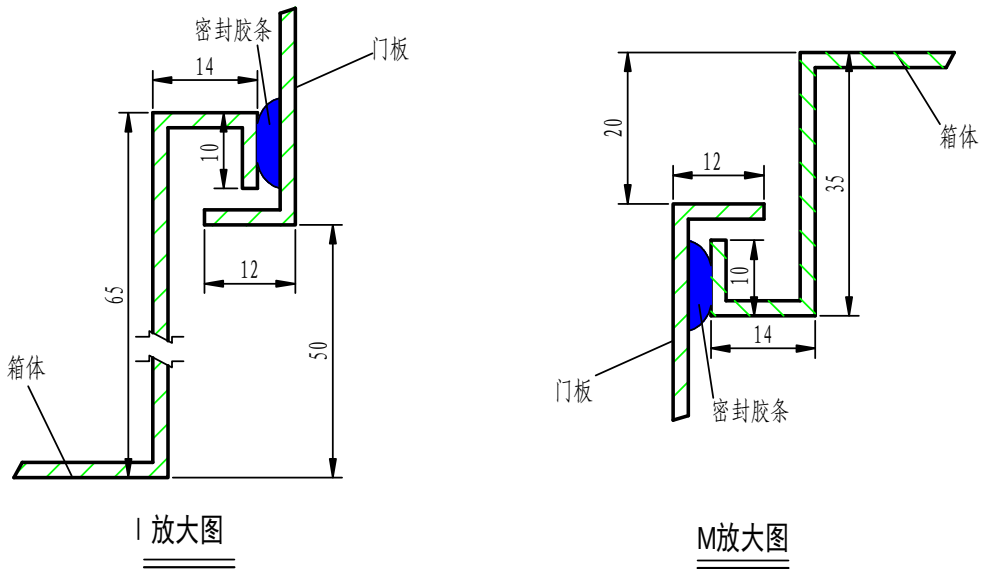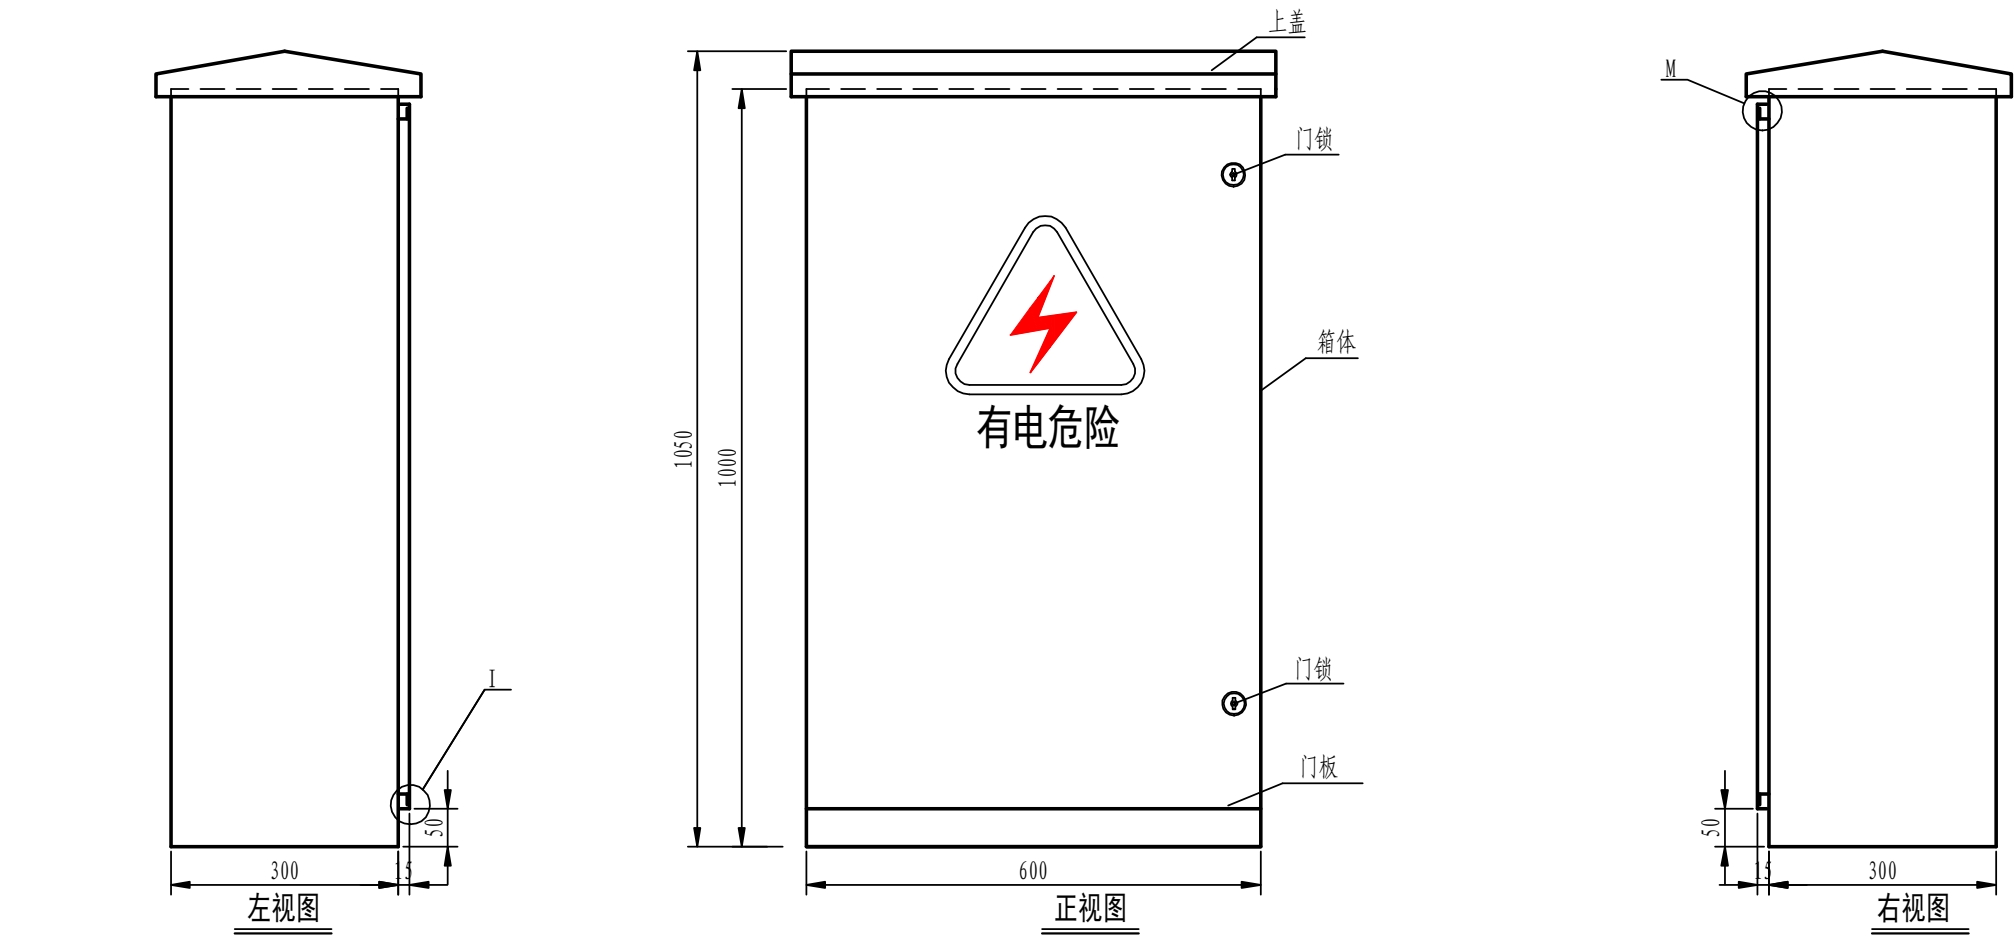


- 技术要求:
- 箱体采用2.0mm厚镀锌钢板制作，箱体制作完成后，喷塑处理，表面均匀光滑，光泽一致，无划伤、无刻痕、无毛刺。
 - 门与箱体连接后，配合良好，密封良好。

4		箱体门锁	生久MS816系列	2	个	配防雨帽
3	WPDX-01-05	上盖		1	个	与箱体螺丝固定
2	WPDX-01-04	箱体门板		1	个	与箱体螺丝固定
1	WPDX-01-02	箱体		1	个	与箱体螺丝固定
序号	代号	名称	规格	数量	单位	备注


					箱体总装图	WPDX-01-01				
						图样标记		数量	重量	比例
标记	处数	更改文件号	签字	日期						
设计			标准化							
绘图			审定		广场配电箱（ I 型）	共8张		第2张		
审核			批准							
工艺			日期							

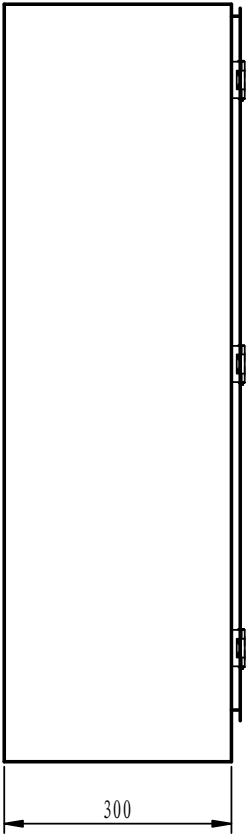


箱体左视图

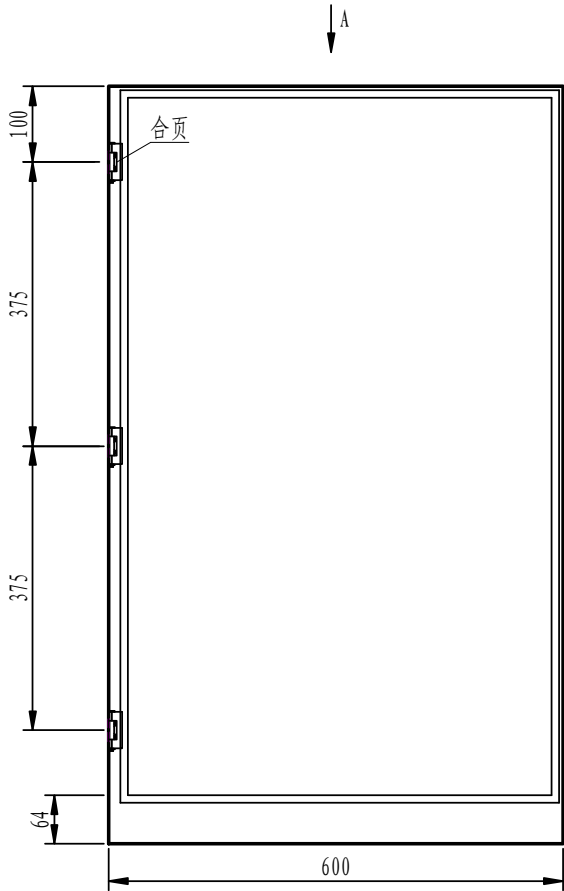






箱体正视图

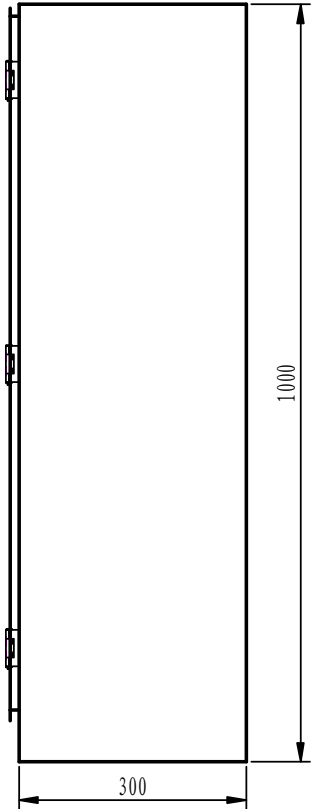

箱体右视图

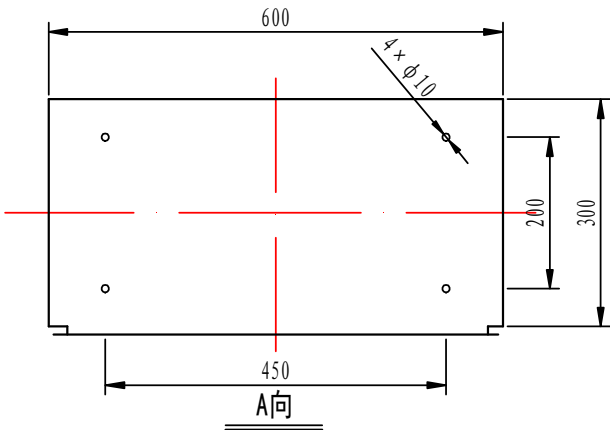


					1		合页	生久CL237	2	个	铁质（非铸铁），表面镀锌		
					序号	代号	名称	规格	数量	单位	备注		
					箱体				WPDX-01-02				
									图样标记		数量	重量	比例
标记	处数	更改文件号	签字	日期									
设计			标准化		广场配电箱（ I 型）				共8张		第3张		
绘图			审定										
审核			批准										
工艺			日期										

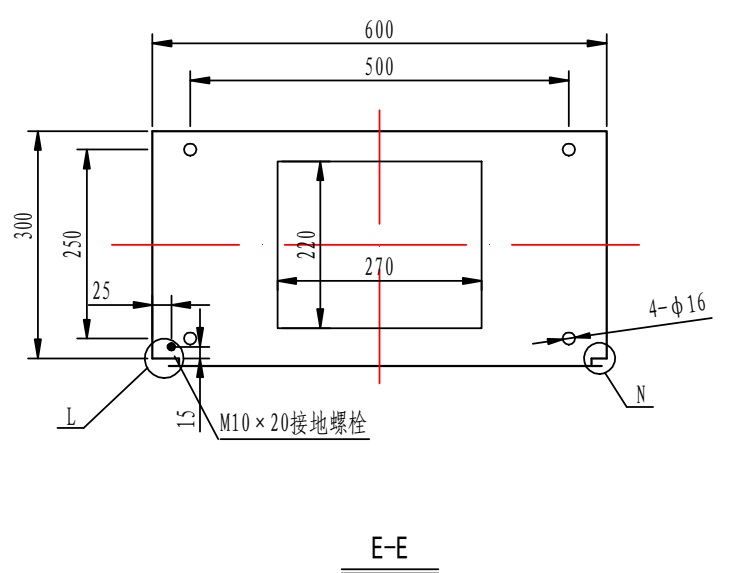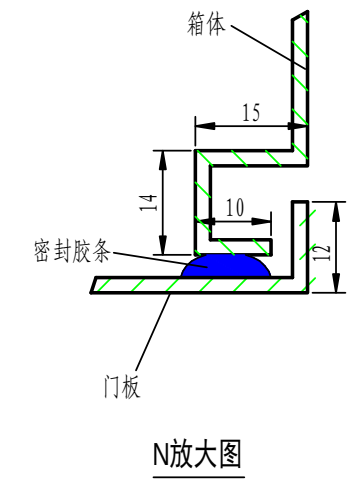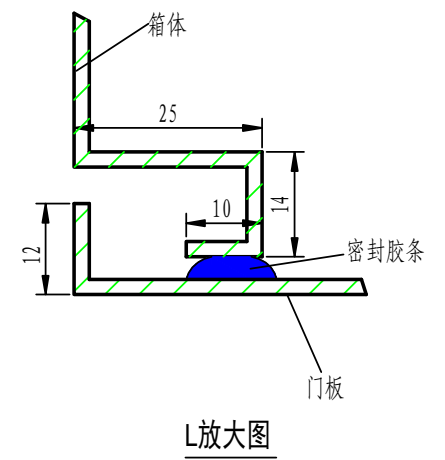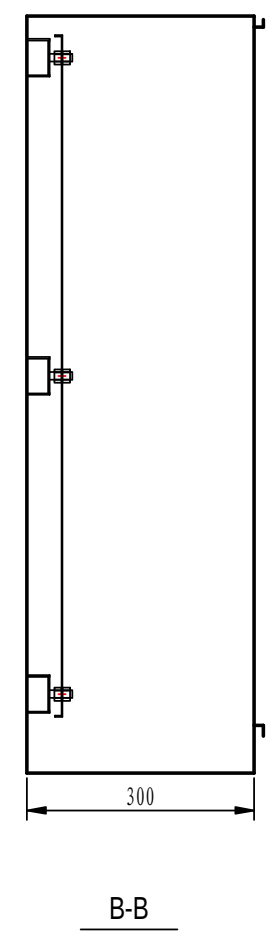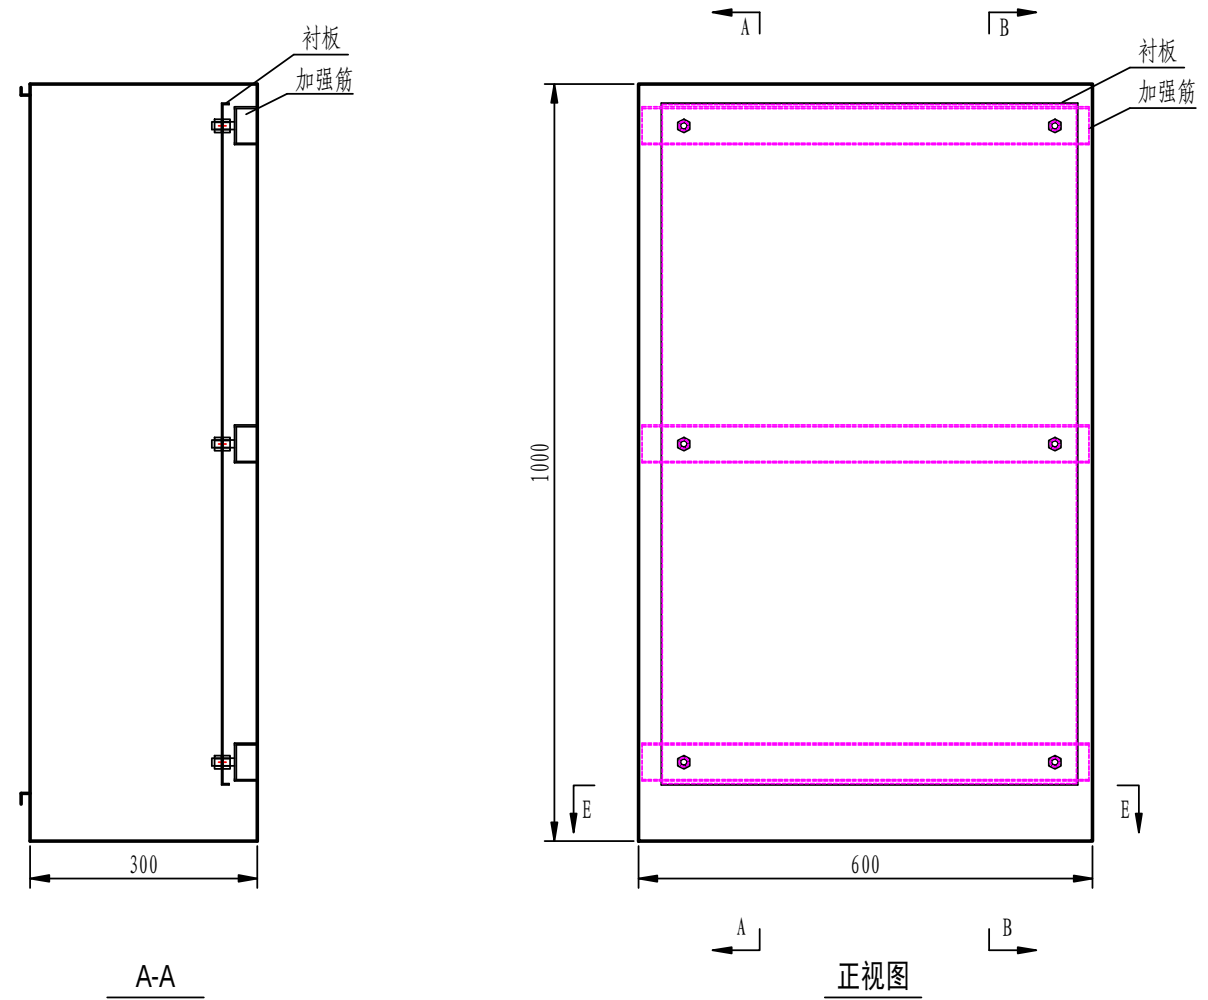


2	WPDx-01-03-01	衬板		1	块	
1	WPDx-01-03-01	加强筋		3	个	
序号	代号	名称	规格	数量	单位	备注

箱内布置						WPDx-01-03			
						图样标记	数量	重量	比例
标记	处数	更改文件号	签字	日期	广场配电箱 (I 型)				
设计			标准化						
绘图			审定						
审核			批准						
工艺			日期						
						共8张		第4张	

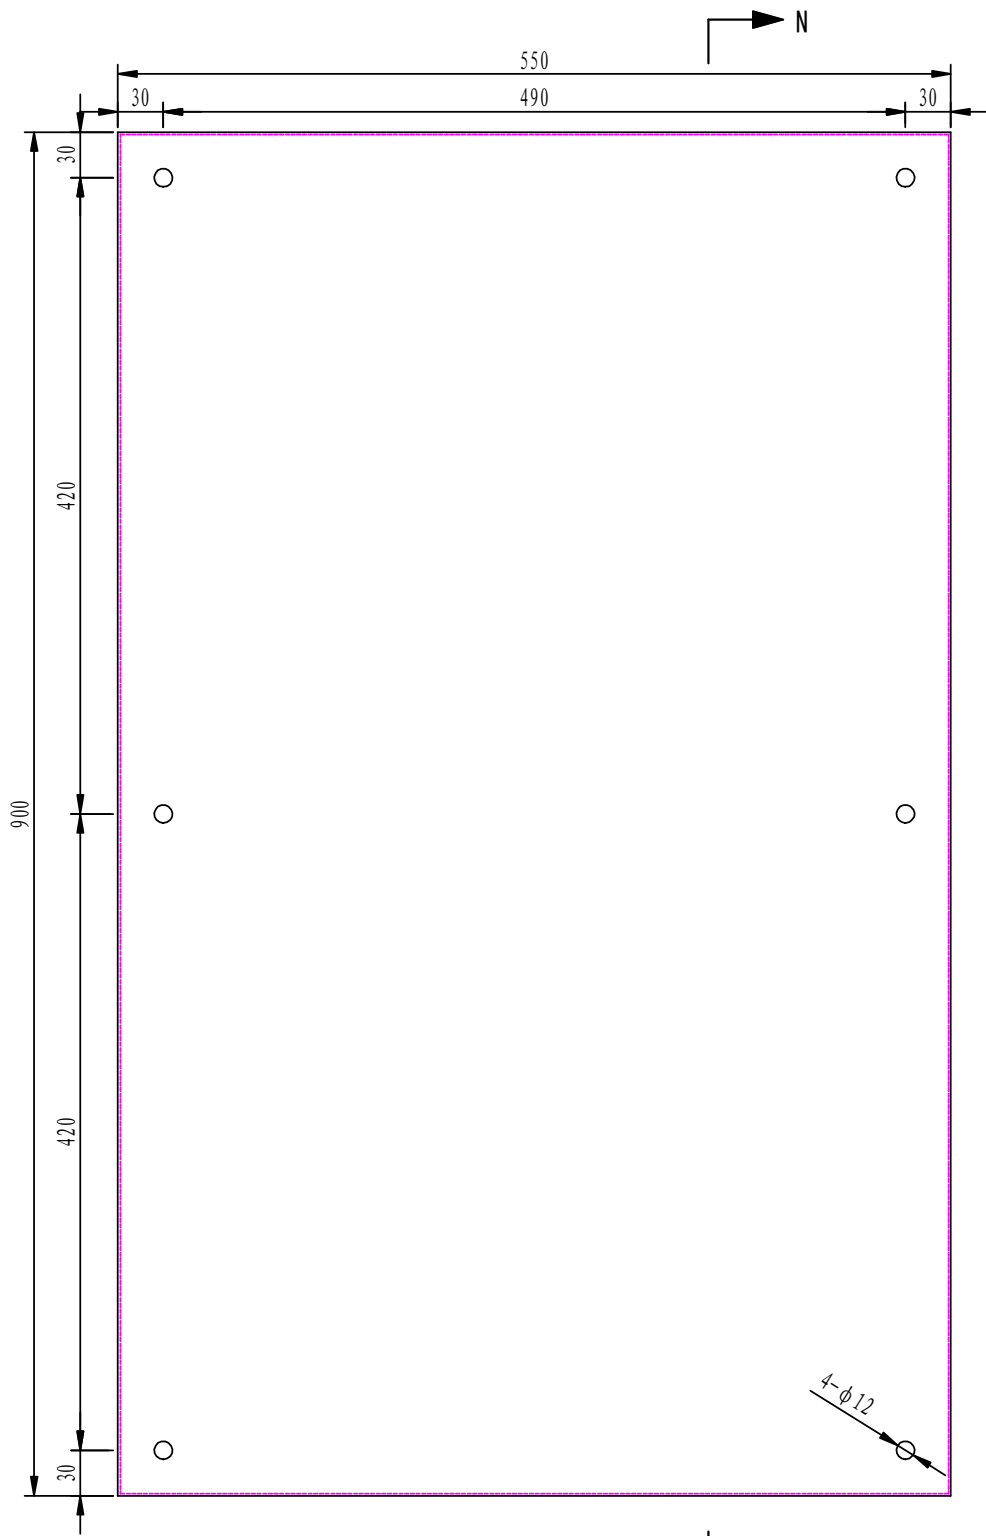


衬板前视图

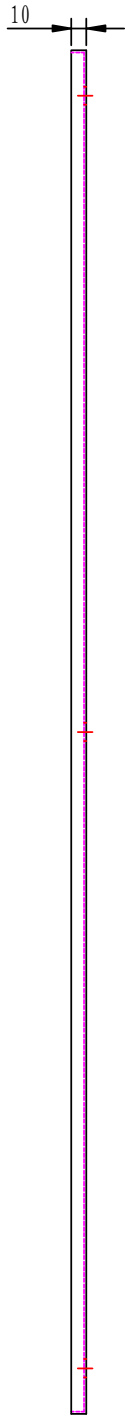

衬板侧视图



N-N

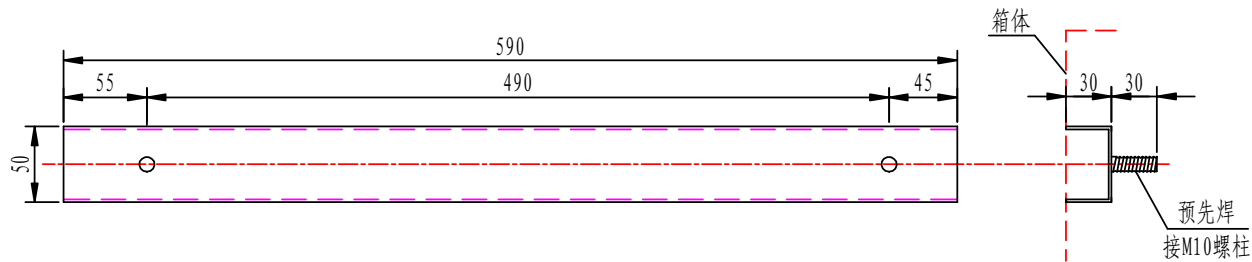


加强筋

- 技术要求:
- 加强筋采用1.5mm厚镀锌钢板制作, 衬板采用1.5mm厚镀锌钢板制作。
 - 附件制作完成后, 喷塑处理, 外表均匀光滑, 表面光泽一致、无划伤、无刻痕、无毛刺。



F-F


					2		衬板		1	块				
					1		加强筋		3	个				
					序号	代号	名称	规格	数量	单位	备注			
					箱内附件				WPDX-01-03-01					
标记	处数	更改文件号	签字	日期					图样标记	数量	重量	比例		
设计			标准化											
绘图			审定		广场配电箱（ I 型）				共8张		第5张			
审核			批准											
工艺			日期											

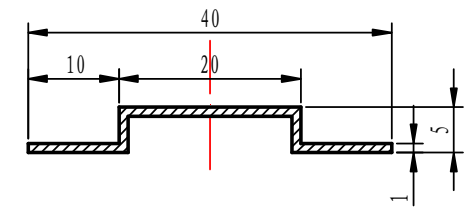


VI放大图

4		加强筋		1	个	
3	WPDx-01-03-01	门合页		2	个	
2		密封条		4	条	
1		箱体门板		1	个	
序号	代号	名称	规格	数量	单位	备注


						箱体门板	WPDx-01-04				
							图样标记		数量	重量	比例
标记	处数	更改文件号		签字	日期						
设计			标准化			广场配电箱（Ⅰ型）	共8张		第6张		
绘图			审定								
审核			批准								
工艺			日期								

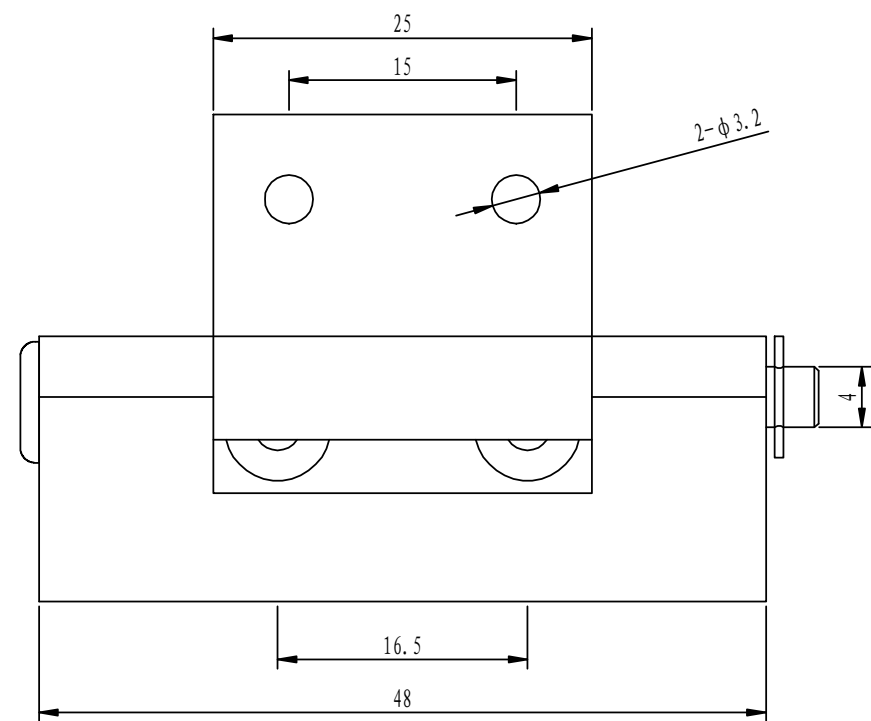

外形图




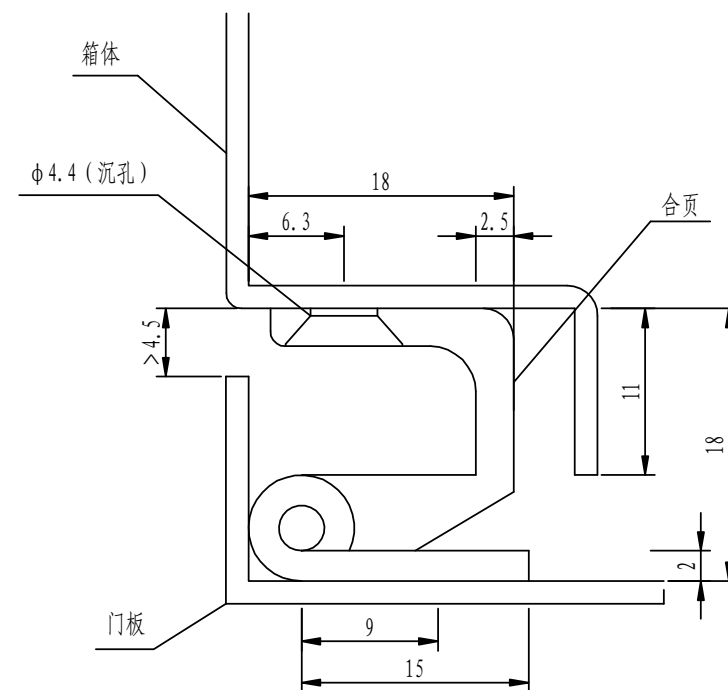


安装图

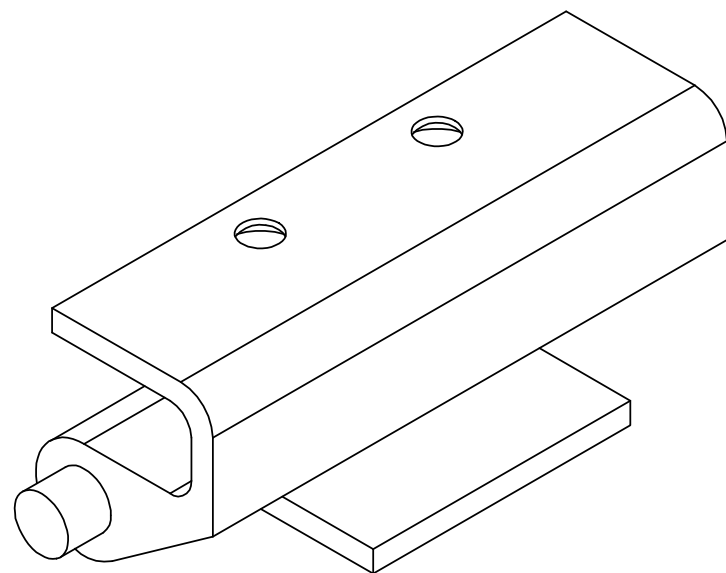

轴视图

					1		门合页	生久CL237	3	个	铁质（非铸铁），表面镀锌			
					序号	代号	名称	规格	数量	单位	备注			
					箱体门板合页				WPDX-01-04-01					
标记	处数	更改文件号		签字	日期					图样标记		数量	重量	比例
设计				标准化										
绘图				审定		广场配电箱（Ⅰ型）				共8张		第7张		
审核				批准										
工艺				日期										

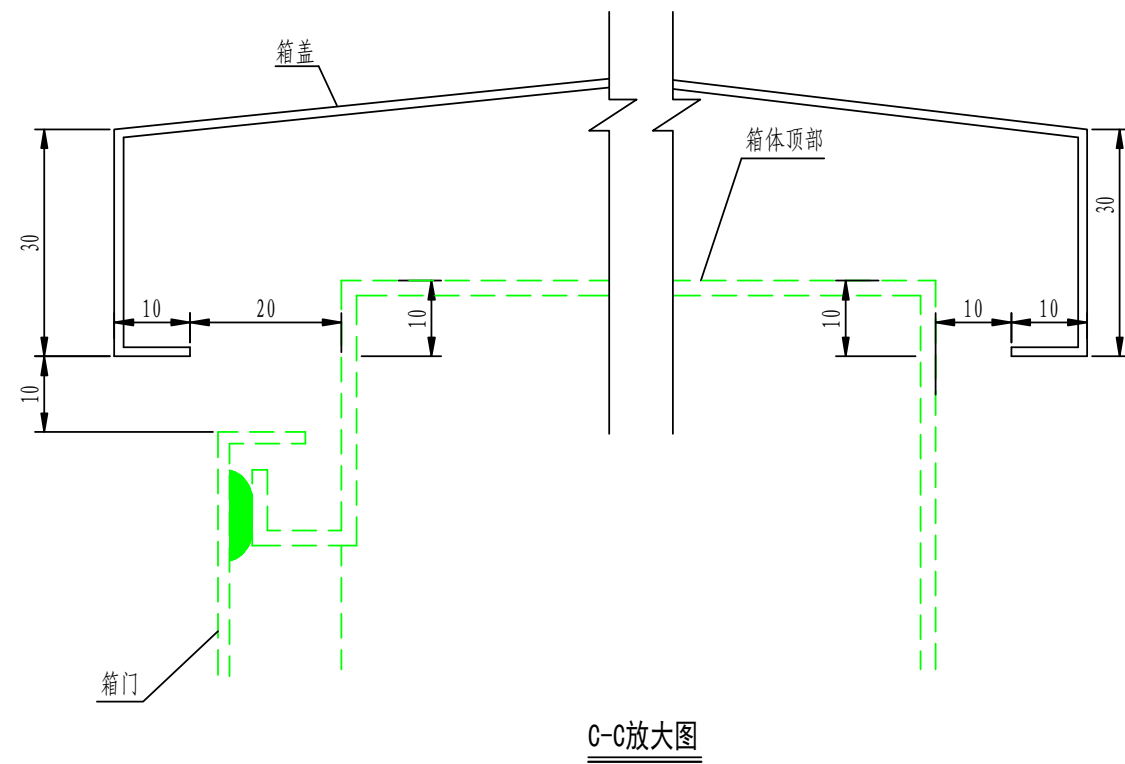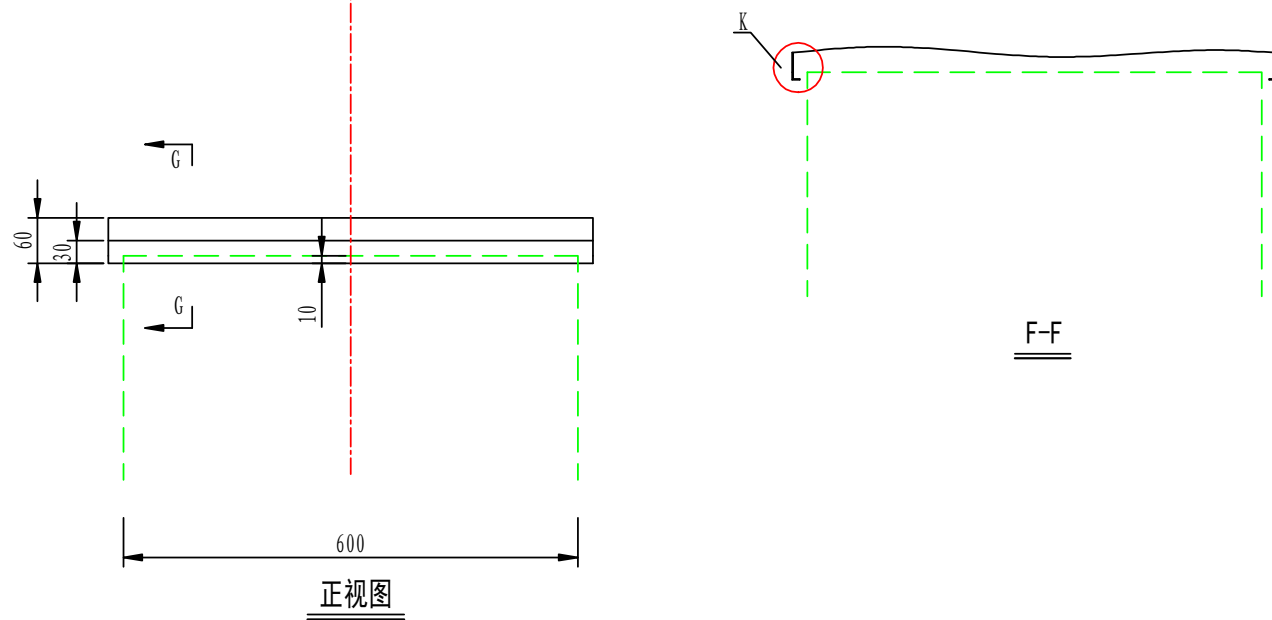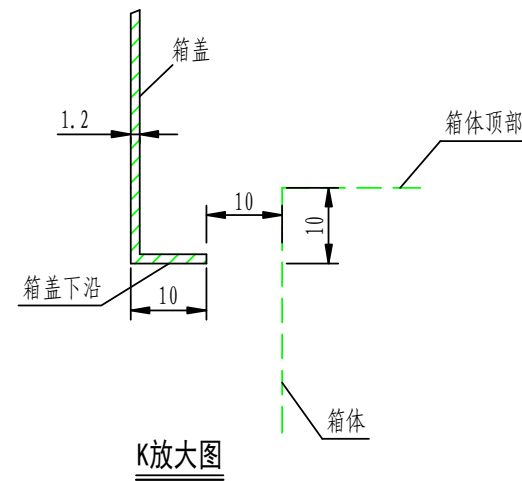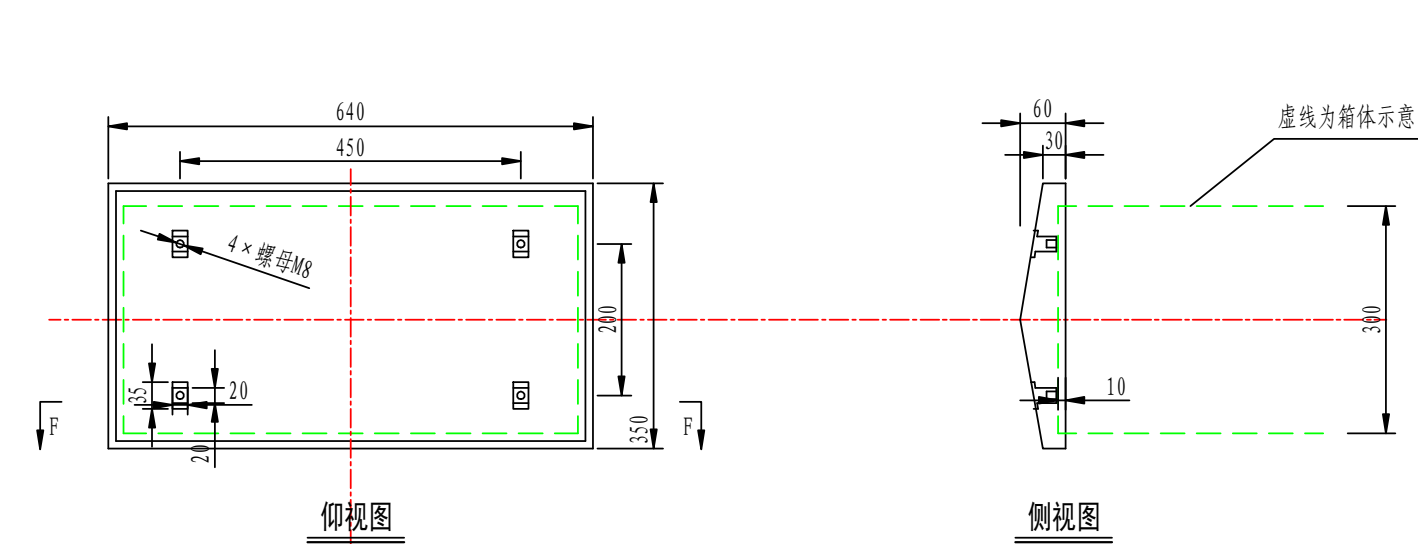

技术要求:

- 上盖采用1.2mm厚镀锌钢板制作,与箱体采用螺丝连接(需配防水垫圈),连接件采用1.5mm厚不锈钢(304)制作。
- 上盖制作完成后,喷塑处理,外表均匀光滑,表面光泽一致,无划伤、无刻痕、无毛刺。
- 设备安装孔根据设备实际尺寸作相应调整。

					1	螺栓	M8 × 15	4	个				
					序号	代号	名称	规格	数量	单位	备注		
					箱体上盖				WPDX-01-05				
标记	处数	更改文件号	签字	日期					图样标记		数量	重量	比例
设计			标准化										
绘图			审定		广场配电箱（ I 型）				共8张		第8张		
审核			批准										
工艺			日期										