
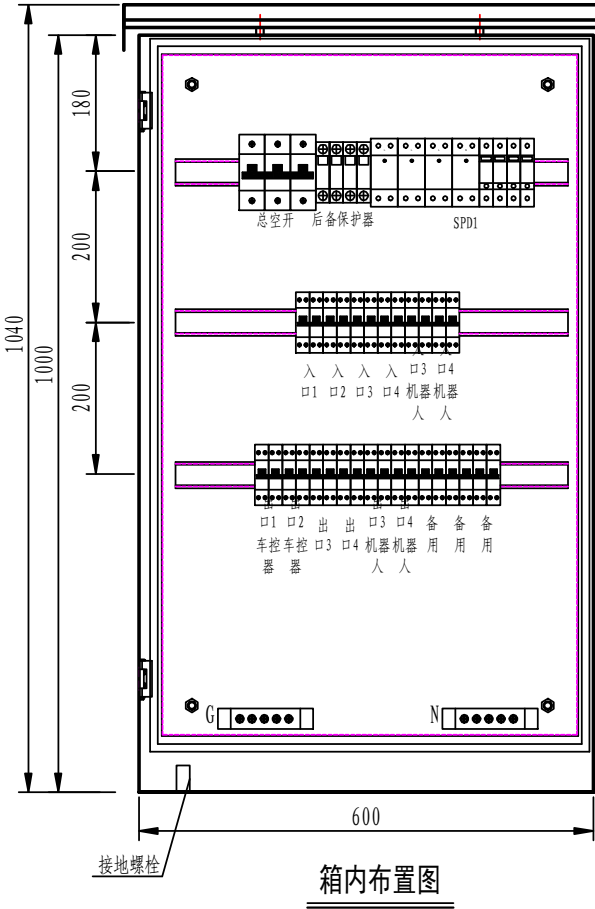


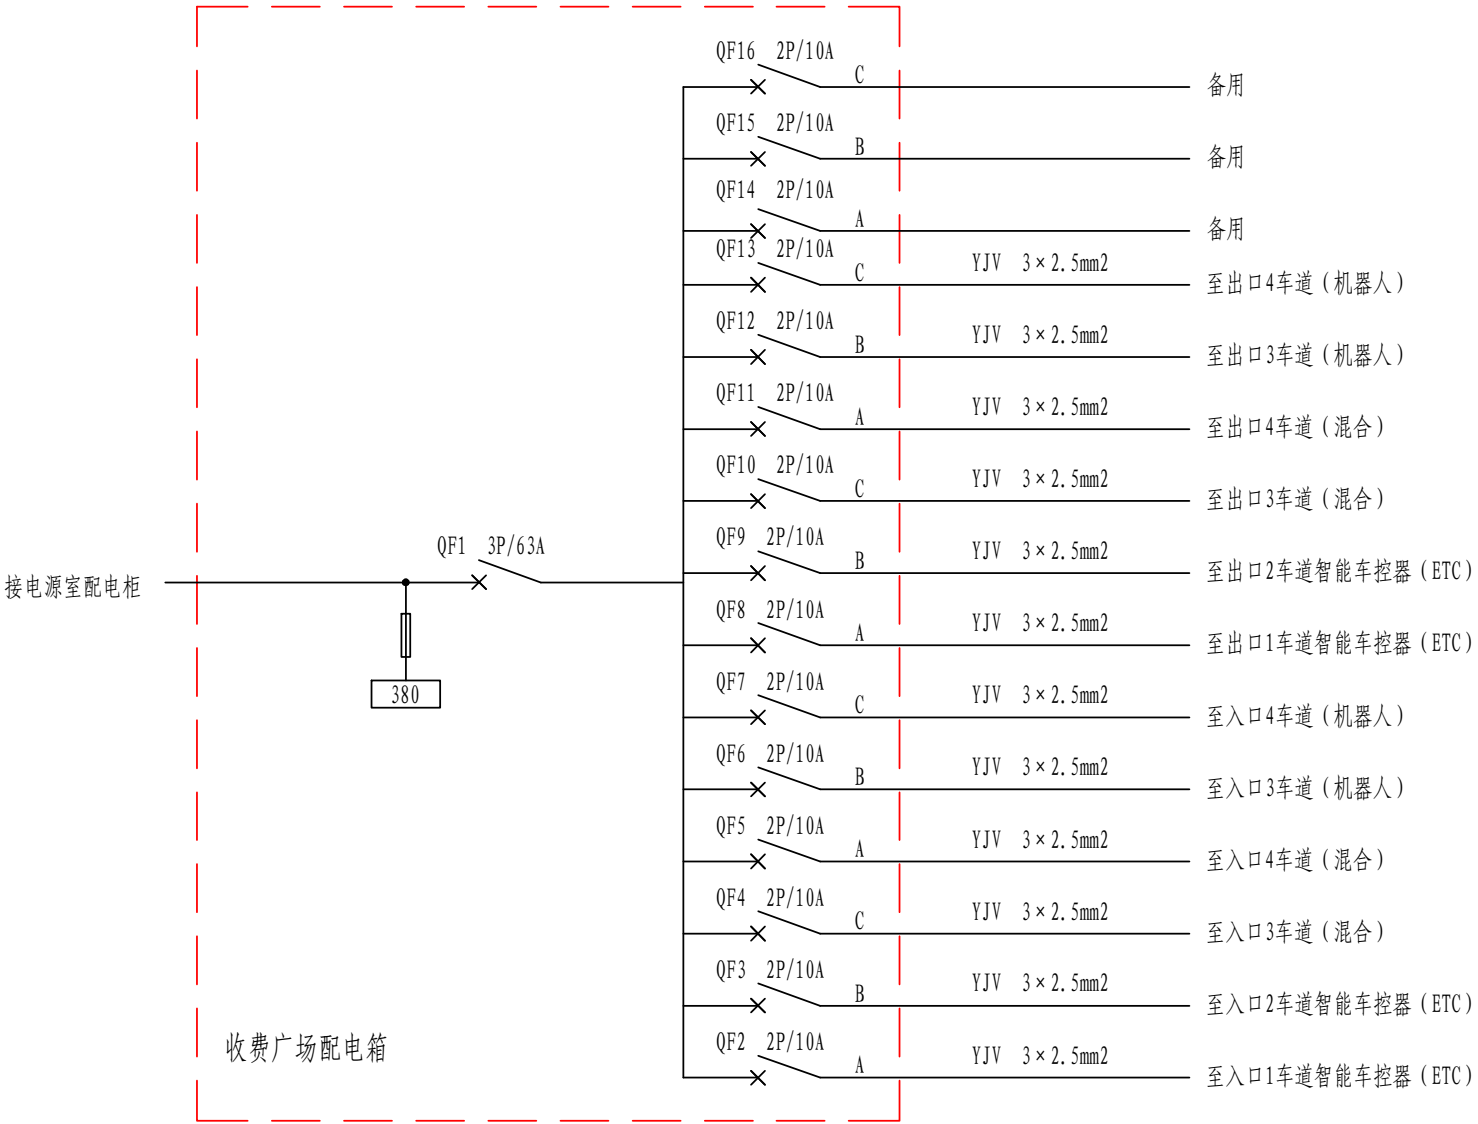

说明：
1、箱体外形尺寸为600×300×1000（宽×深×高）。
2、地排与箱体接地螺栓连接。
3、防雷器与地排连接。
4、图中所有防雷器(包含后备保护器)无需厂家提供。

7	导轨	35mm，普通钢制	米	2	
6	地线	BV-10，黄绿双色	米	4	
5	电缆	BV-16，红、绿、黄、兰	米	8	各2米
4	零排	5位	个	1	铜质，含绝缘子
3	地排	5位	个	1	铜质，含绝缘子
2	断路器	DZ47-16A	个	16	2P
1	断路器	DZ47-63A	个	1	3P
序号	名 称	规格型号	单位	数量	备 注