

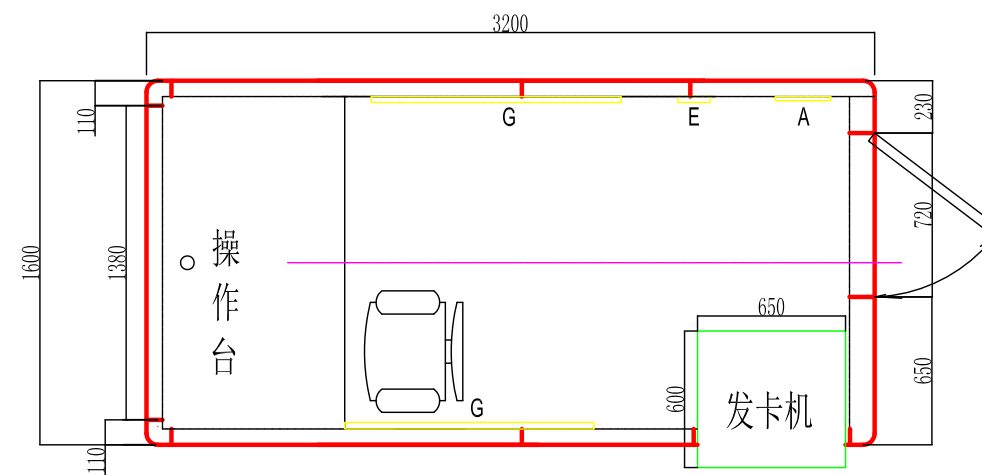
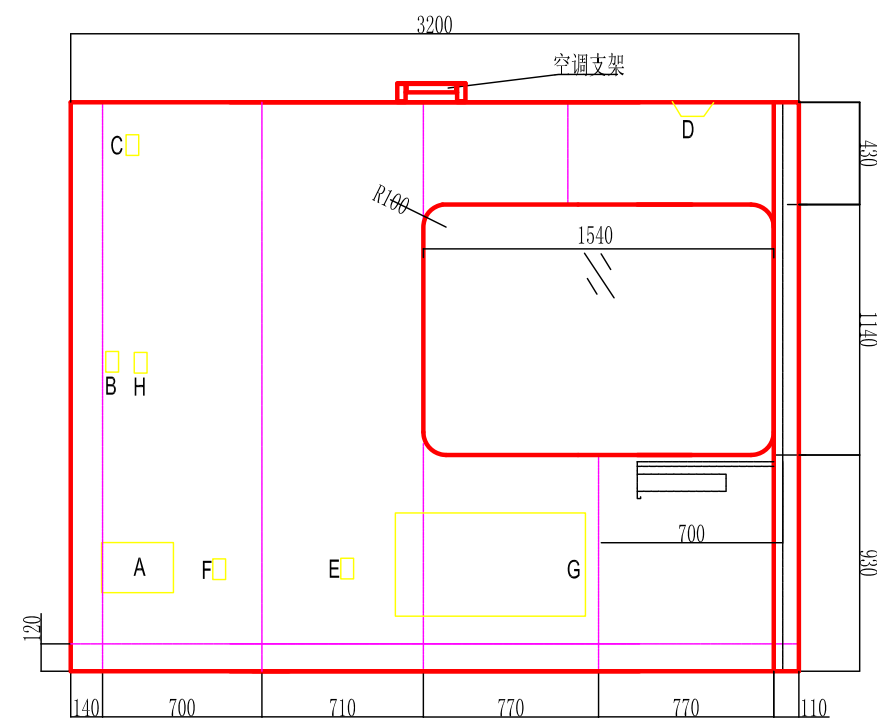
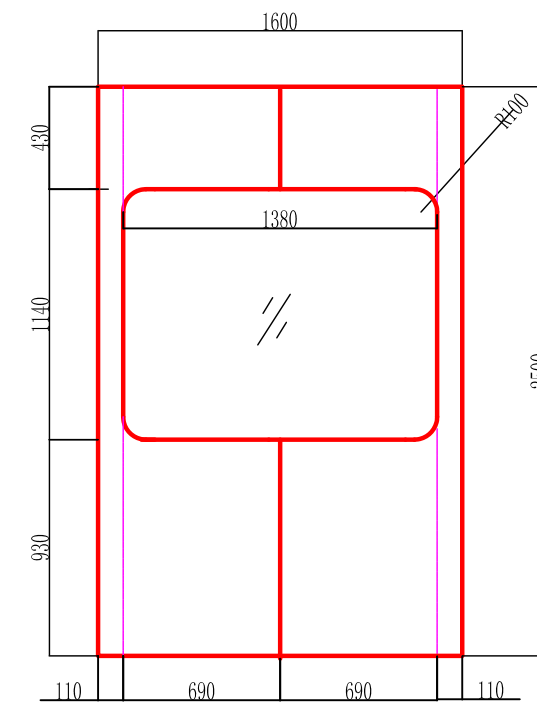
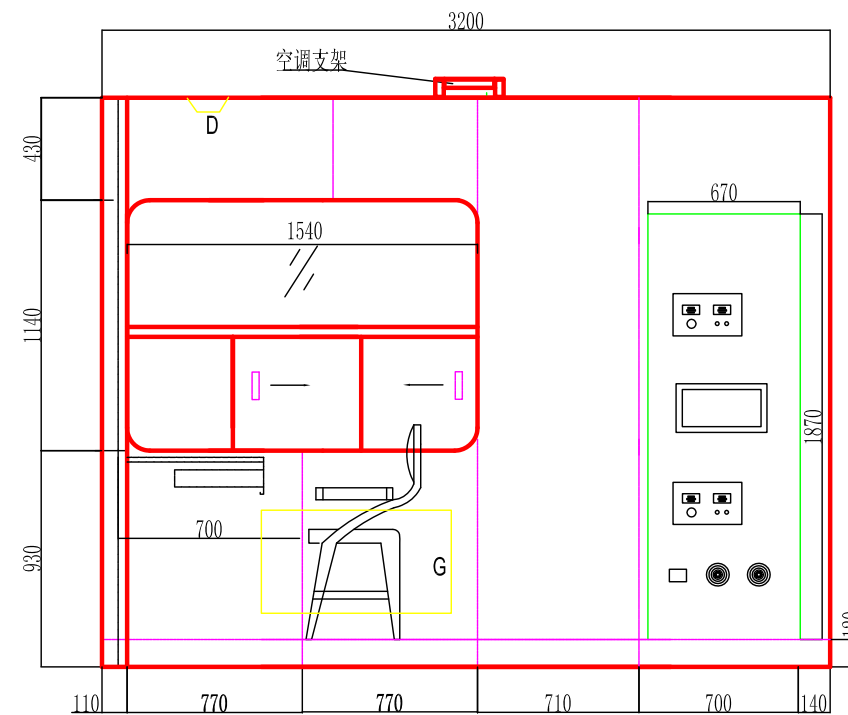


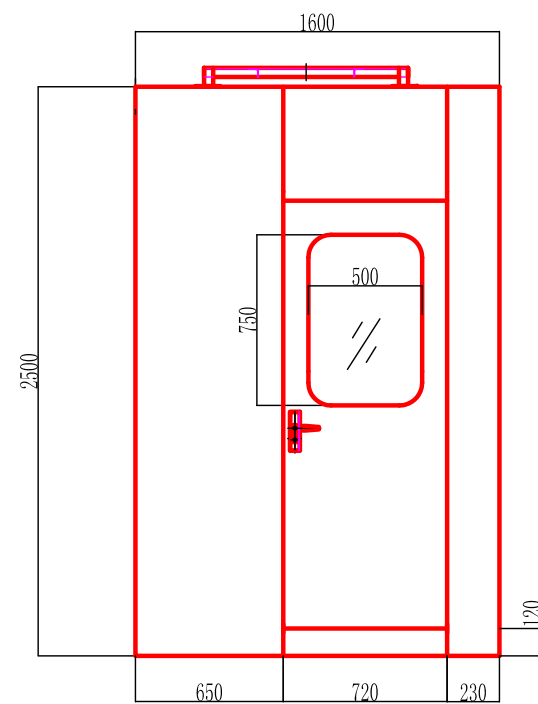


- A--收费亭配电箱
B--收费亭照明开关
C--收费亭空调插座
D--收费亭照明
E--收费亭插座
F--收费亭饮水机插座
G--收费亭电暖气
H--电暖气温控器
地板铺设为防静电陶瓷地板。



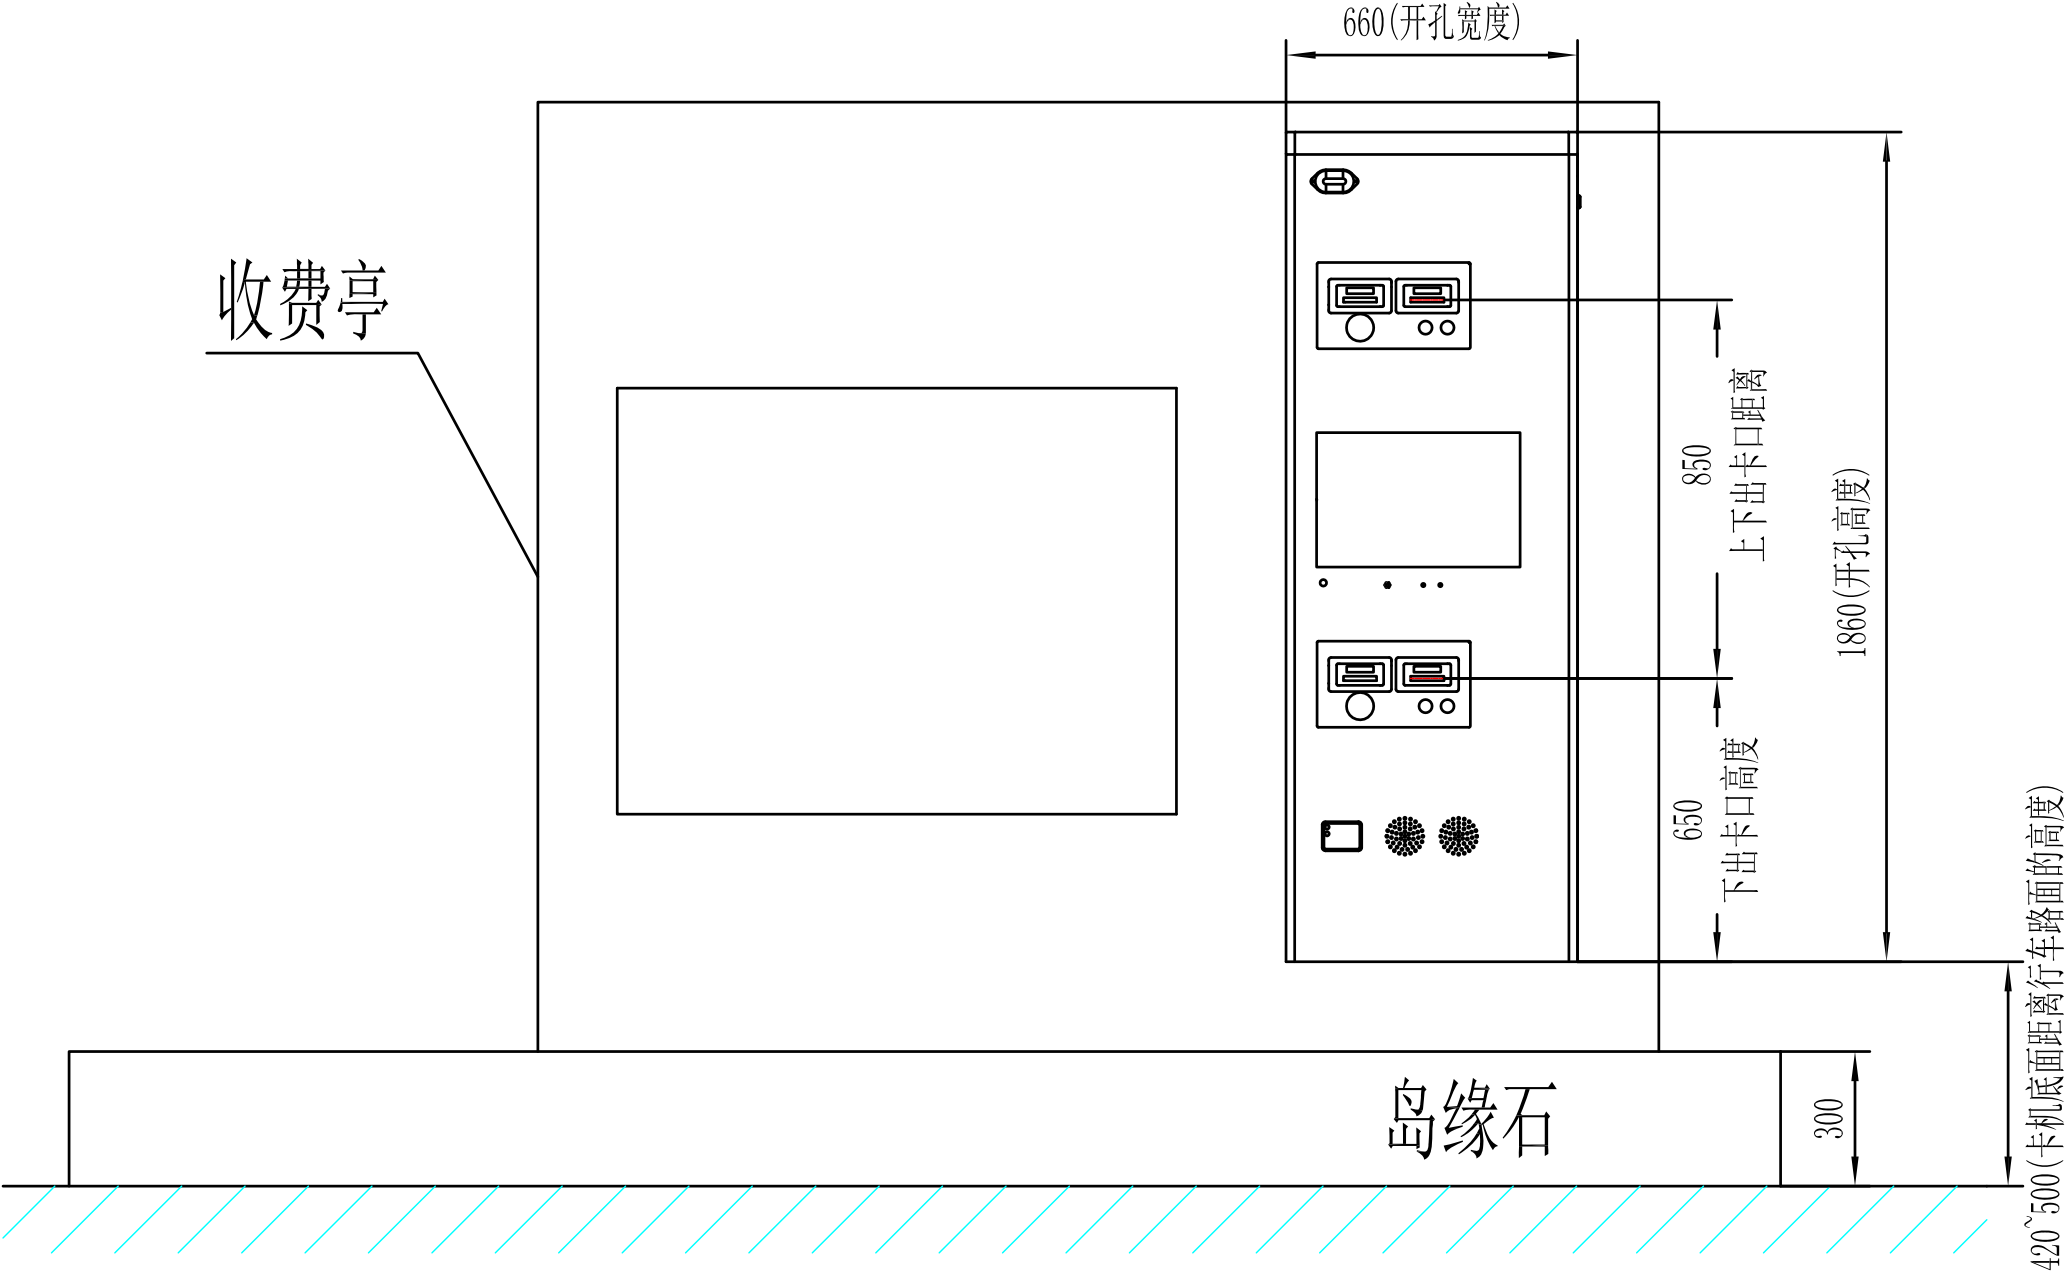


注：

1. 下出卡口距行车路面竖直高度1050-1150mm，卡机前面板距离收费岛边沿15-18cm。
2. 根据收费亭的布局，可利用机箱两侧或顶部的螺纹孔固定发卡机。
3. 发卡机前面板外露并凸出收费亭，但不应将发卡机内部结构露出，发卡机固定牢固后，应在发卡机与收费亭周边接缝处打胶密封。
4. 来车方向，收费亭前应设有防撞柱，防撞柱能遮挡住发卡机外露的全部结构。


单位：mm

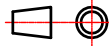										石家庄优创科技股份有限公司 V8259-T.D.S0H	
标记	处数	分区	更改文件号	签名	年、月、日					阶段标记	
设计			标准化							1:22	
制图			审核								
校对						共 张		第 张			
工艺			批准			原始用途					

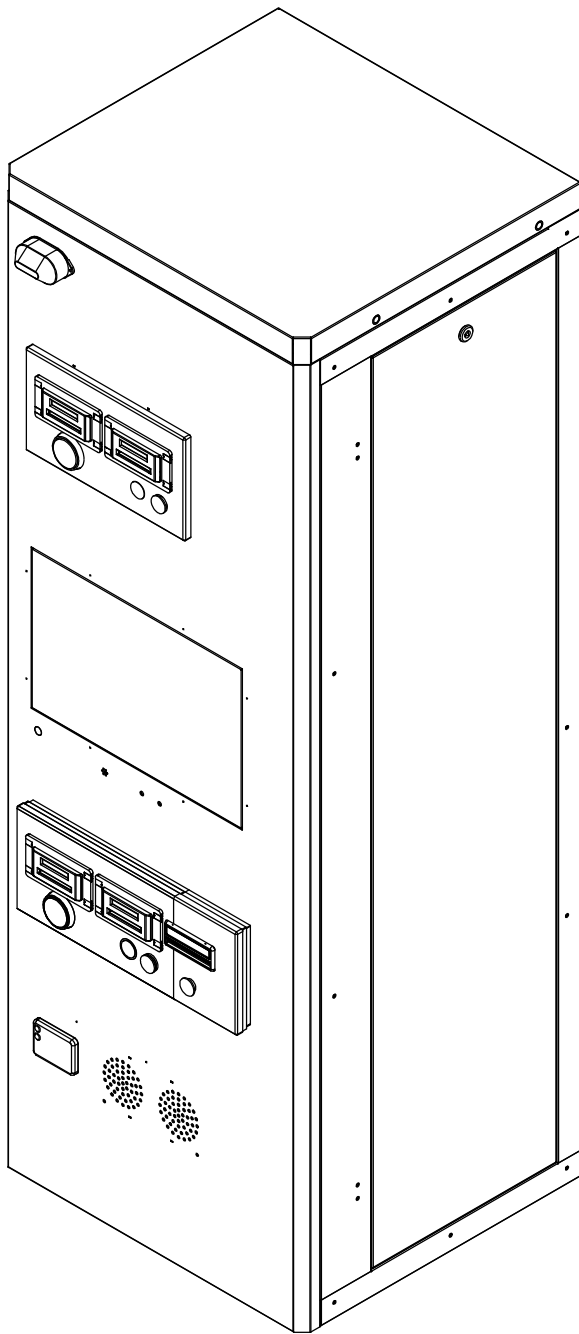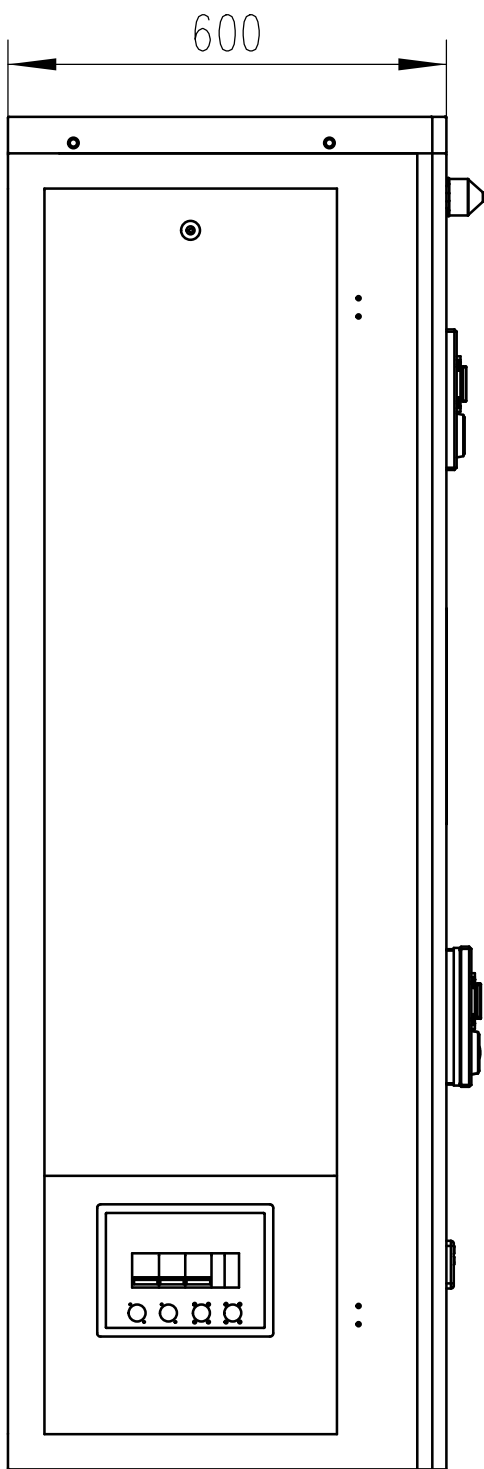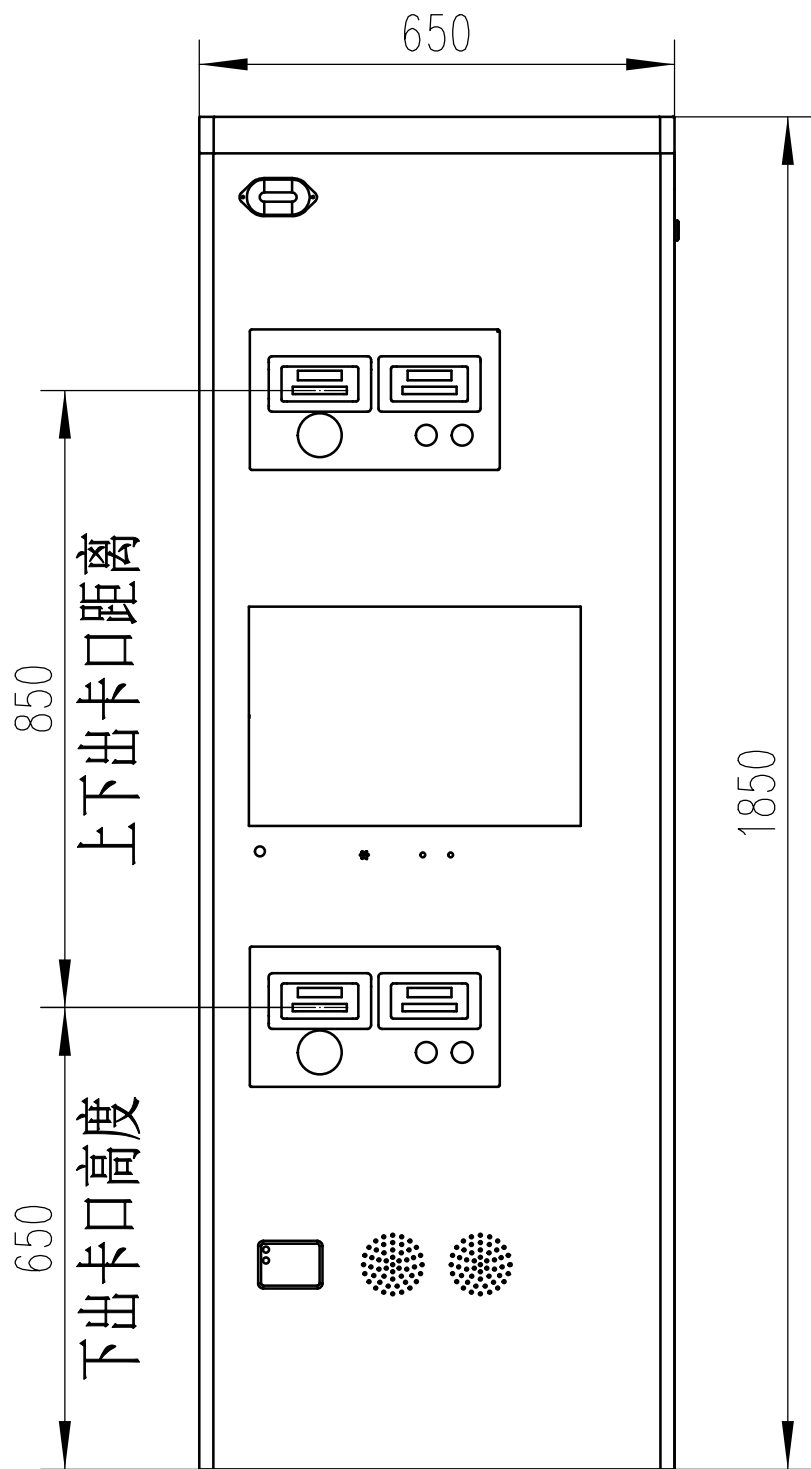

单位：mm

						石家庄优创科技股份有限公司			
标记	处数	分区	更改文件号	签名	年、月、日	阶段标记	数量	重量	比例
设计			标准化						1: 22
制图			审核						
校对						共 张	第 张		
工艺			批准			原始用途			
						亭内发卡机-外形尺寸图			
						☐ ⊕			

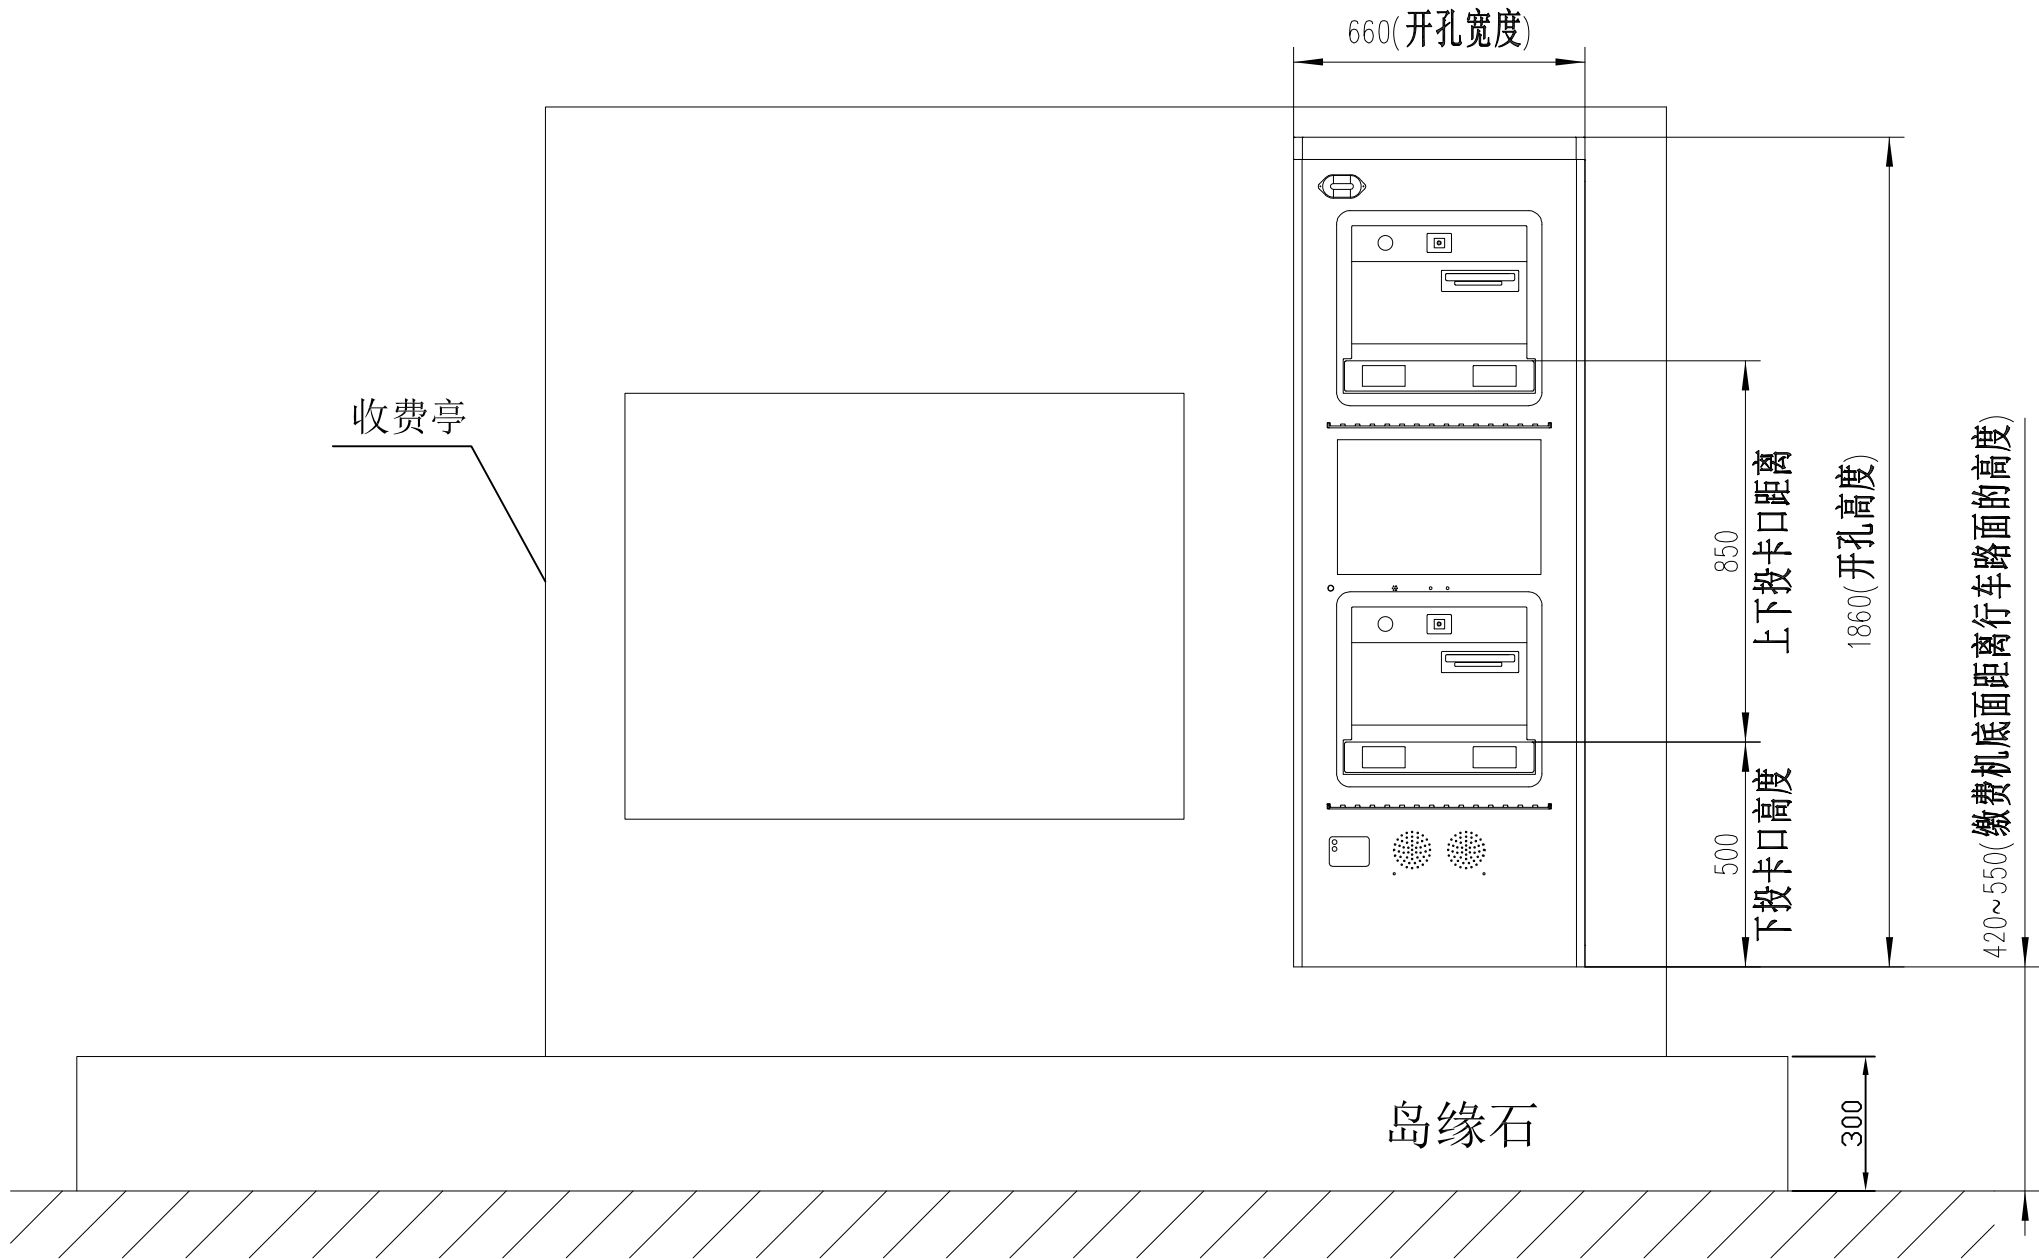




注：

- 下收卡口距行车路面竖直高度920-1050mm。
- 根据收费亭的布局，可利用卡机机箱两侧或顶部的螺纹孔固定卡机。
- 卡机前面板外露并凸出收费亭，但不应将卡机内部结构露出，卡机固定牢固后，应在卡机与收费亭周边接缝处打胶密封。
- 来车方向，收费亭前应设有防撞柱，防撞柱能遮挡住卡机外露的全部结构。

单位：mm

						石家庄优创科技股份有限公司			
						UMS-100			
标记	处数	分区	更改文件号	签名	年、月、日	阶段标记	数量	重量	比例
设计			标准化						1:22
制图			审核						
校对						共 张	第 张		
工艺			批准			原始用途			

亭内缴费机- 安装图

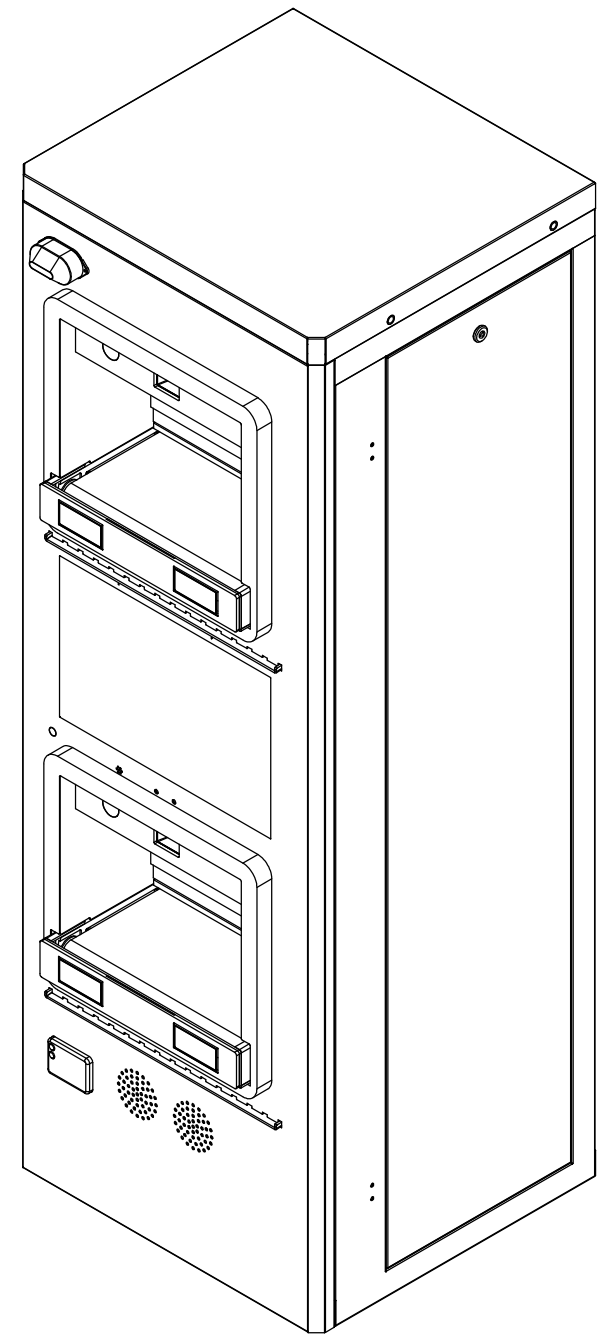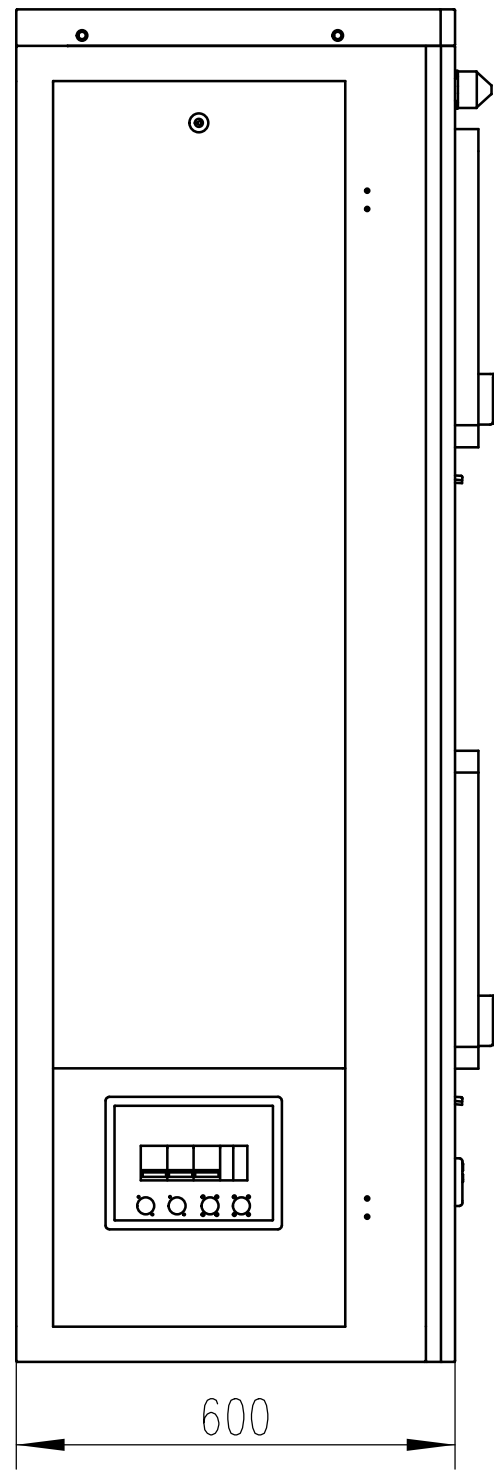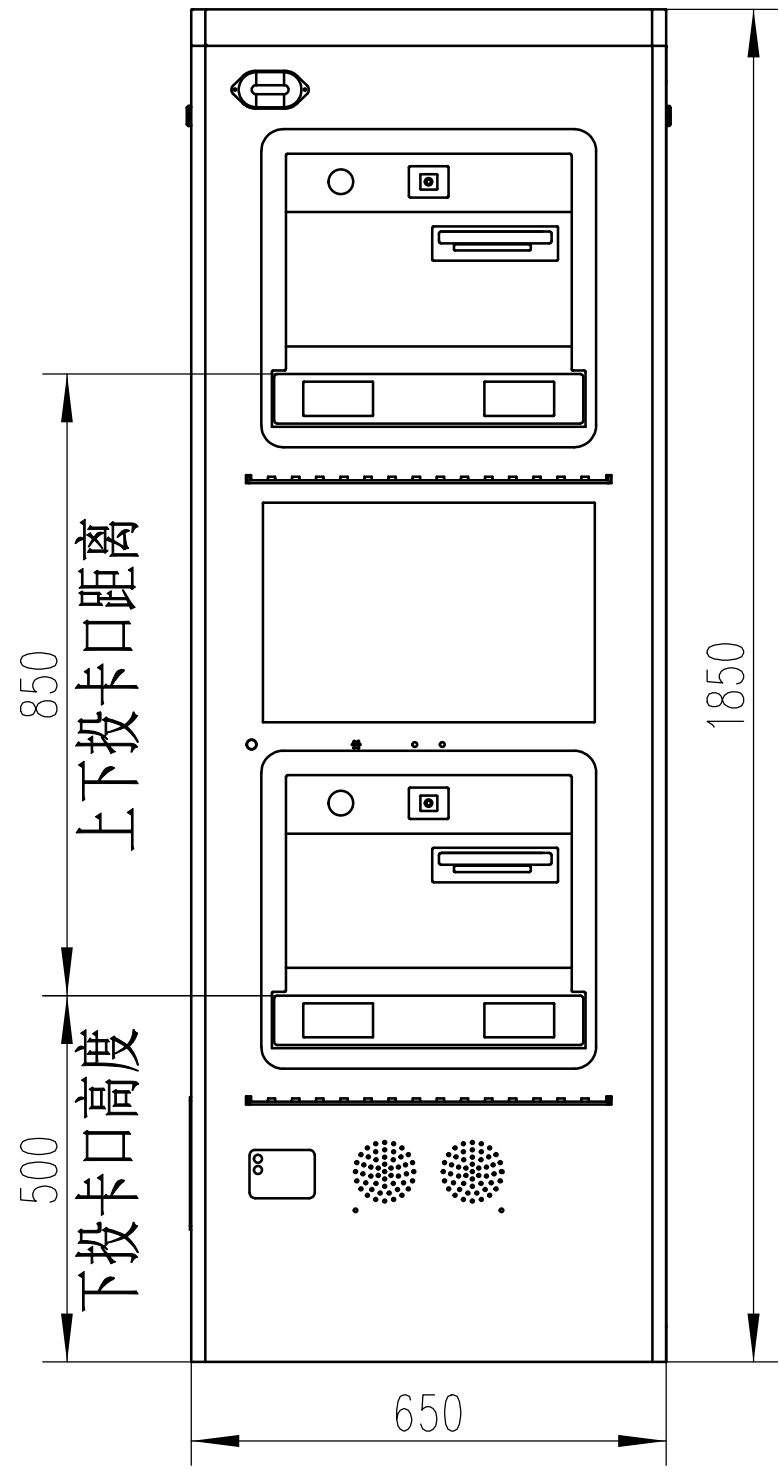

单位: mm

						石家庄优创科技股份有限公司			
						UMS-100			
标记	处数	分区	更改文件号	签名	年、月、日	阶段标记	数量	重量	比例
设计			标准化						1: 22
制图			审核						
校对						共 张	第 张		
工艺			批准			原始用途			

亭内缴费机-外形尺寸图

