

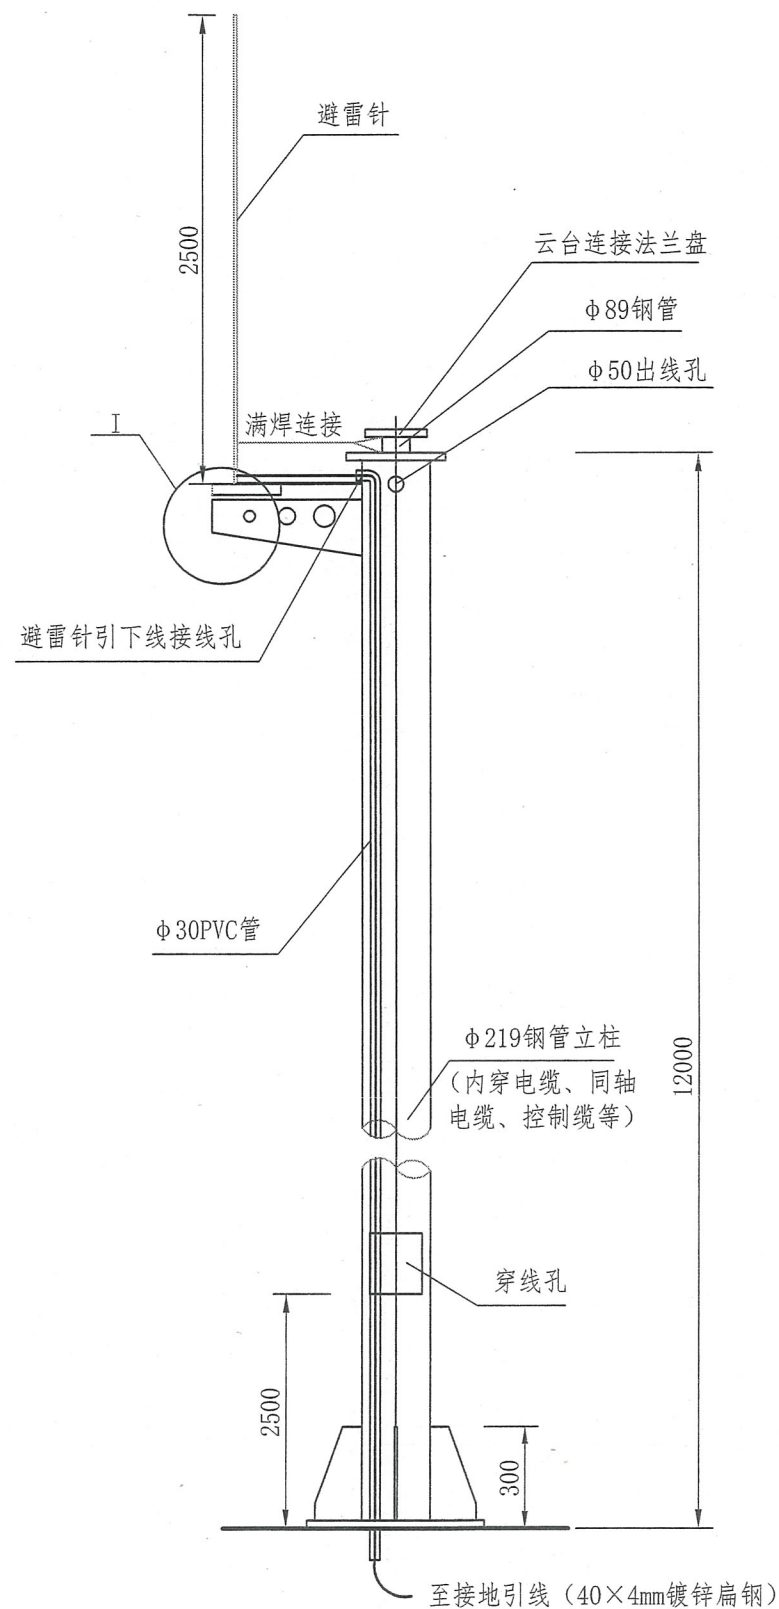



穿线孔

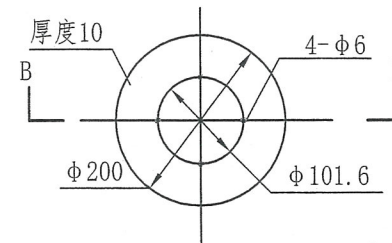



云台连接法兰盘

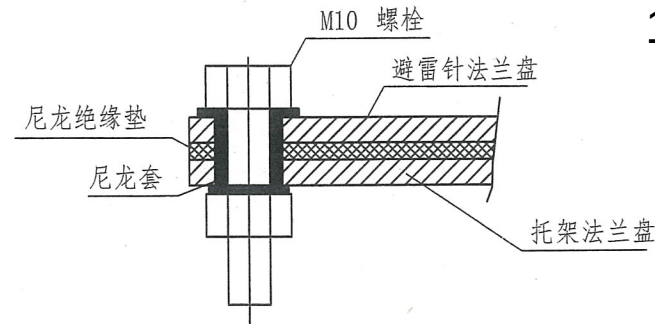


I

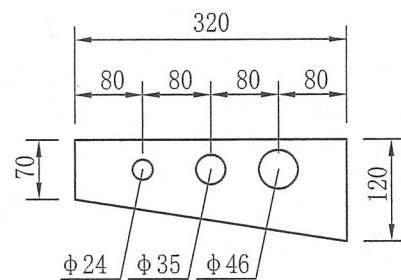


避雷针托架

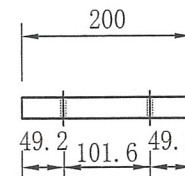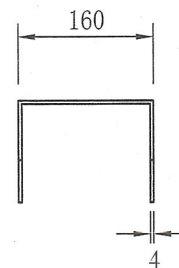


B-B

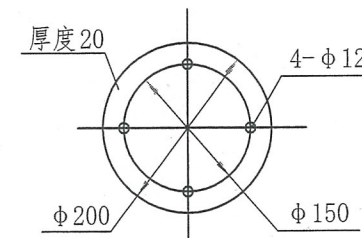


避雷针法兰盘

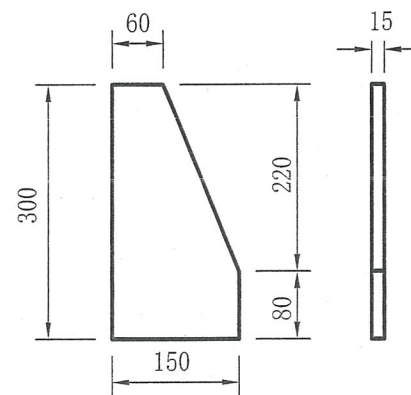


底座加劲肋

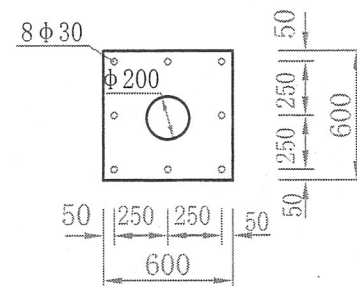

底座法兰盘

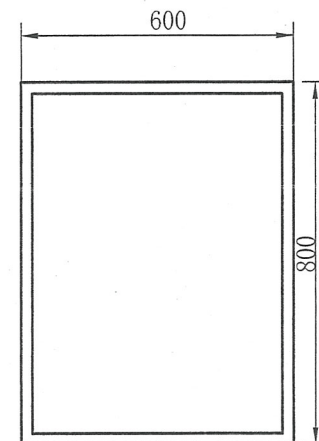

设备箱正视图

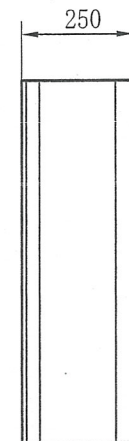

设备箱侧视图

- 注：1、本图仅为示意，尺寸以mm计，摄像机立柱高12m。
2、摄像机立柱采用Q235钢材，厚度为8mm，内外表面全部热镀锌后涂刷封孔剂。
3、避雷针接地引下线在柱内套PVC管引至接地体。
4、本立柱仅供参考，具体实施时要根据摄像机等的重量、风荷载等经过计算，由机械加工厂家进行详细设计。