


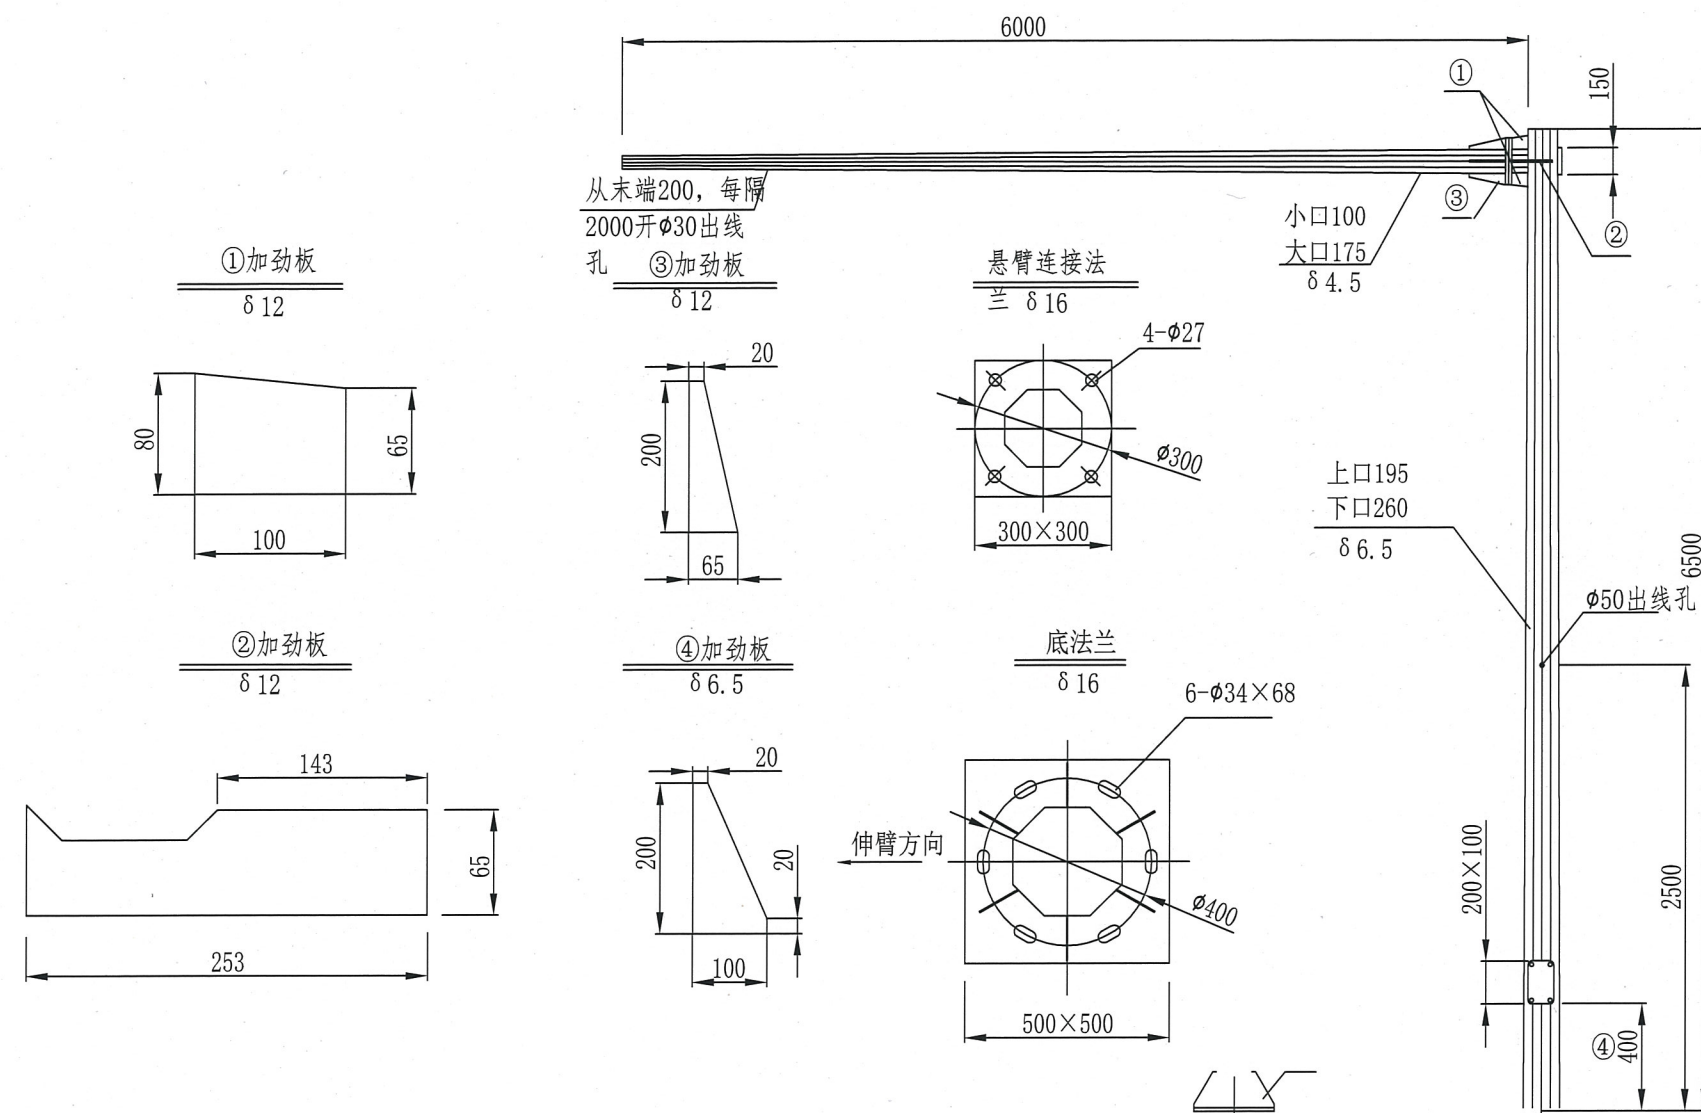

H6.5×L6米信号杆

技术要求:

- 1、杆件为锥度八边形;
- 2、杆件表面进行热镀锌处理, 锌层厚度不低于85微米;
- 3、所有钢材材质为Q235B;
- 4、抗风速30米/秒;
- 5、焊接工艺应符合GB3323国家标准;
- 6、应严格按照国家现行的有关规范、规程进行施工。

注:

- 1、本图尺寸均以mm为单位。