




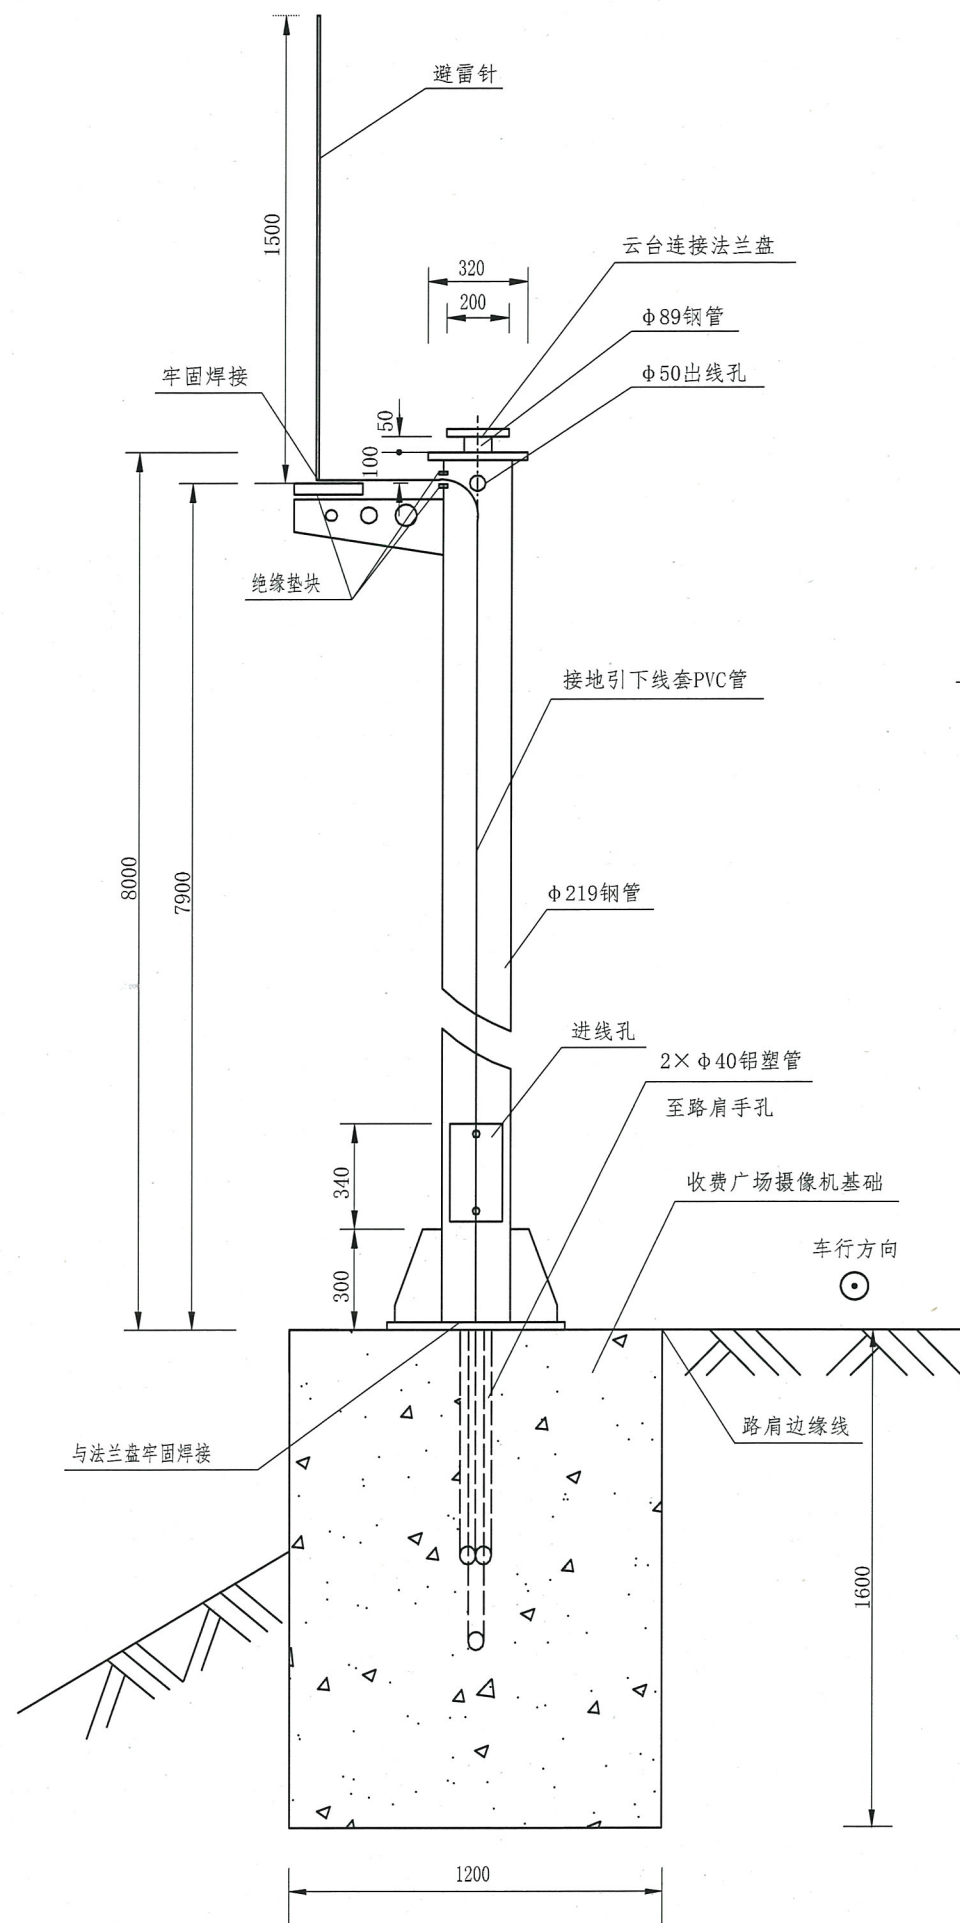



室外带云台摄像机构成图

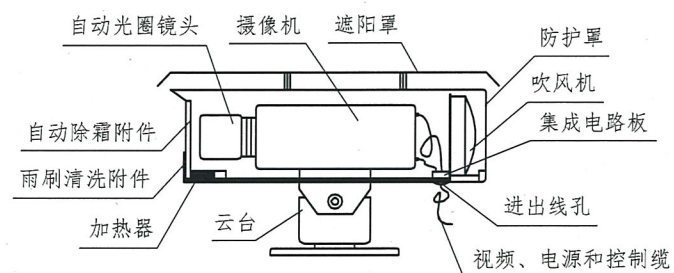


避雷针托架

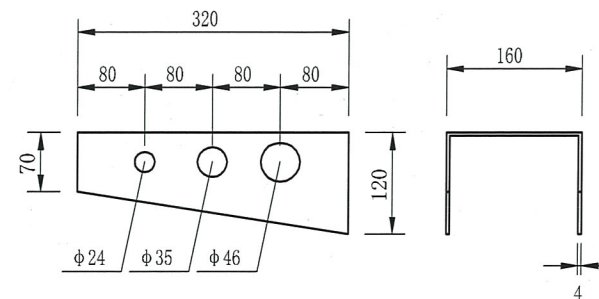


云台连接法兰盘

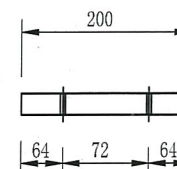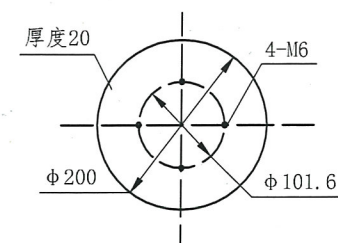


进线孔盖

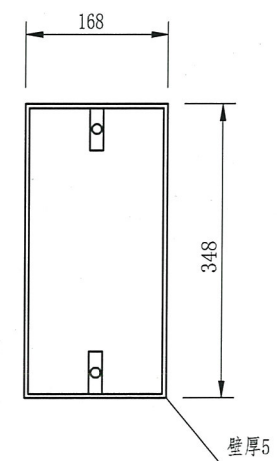

避雷针、托架法兰盘

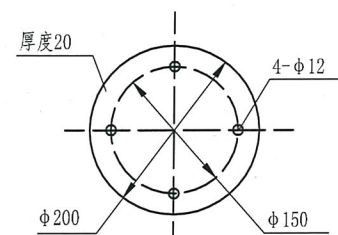

接地体示意图

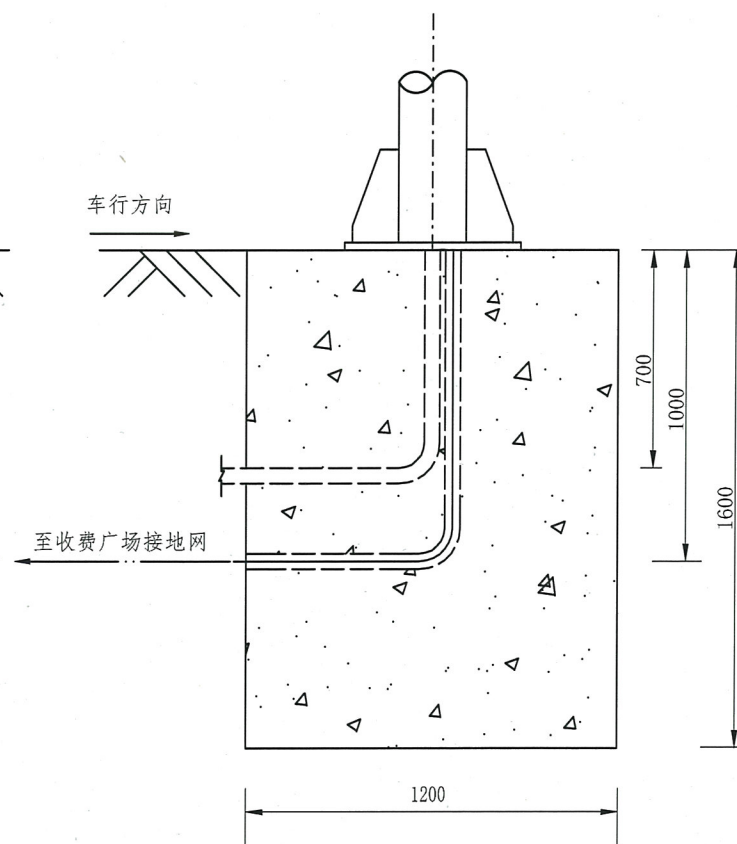

- 注：1、立柱壁厚为8mm。本图尺寸以mm计。
 2、立柱内外表面热喷锌后涂刷封空剂进行防腐处理。
 3、在杆体内加装PVC管，线缆穿管引至摄像机。
 4、接地引下线与避雷针牢固焊接。接地引下线规格为40×4，在柱内套PVC管引至接地体。
 5、接地板和接地引线间牢固焊接，焊点作防腐处理。
 6、设备尺寸仅为参考，实际尺寸由中标人结合使用设备确定。