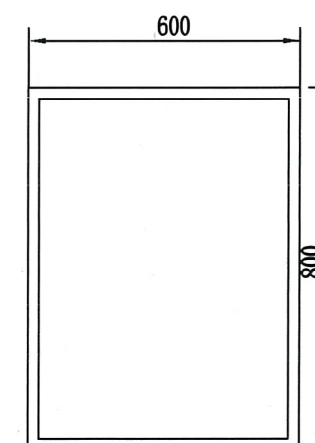
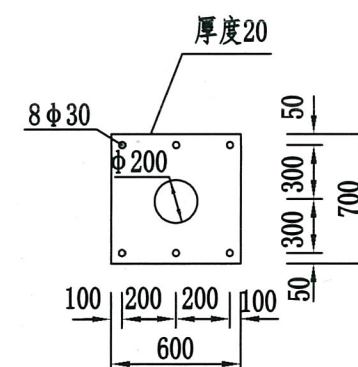
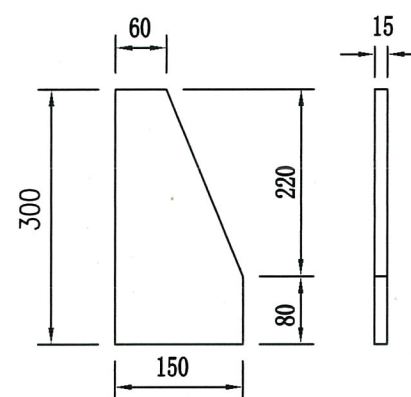
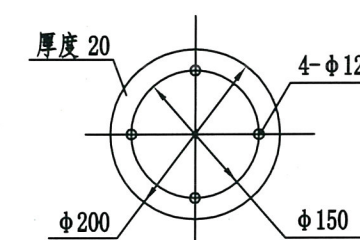
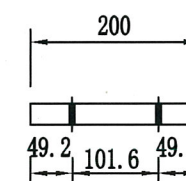
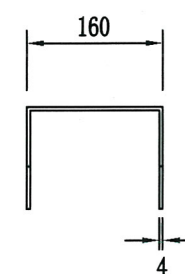
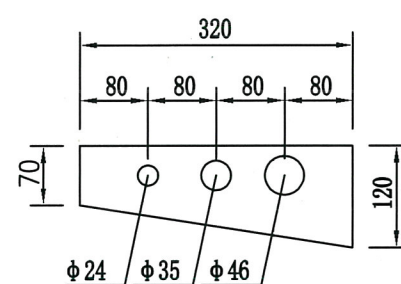
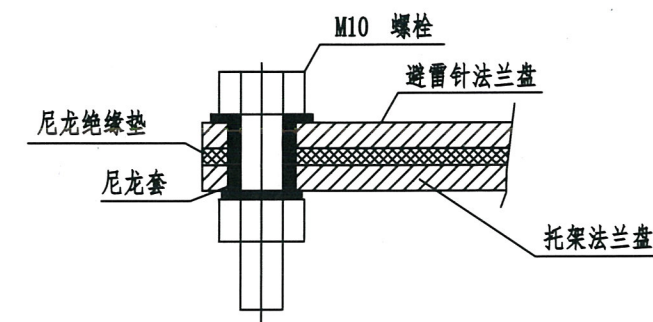
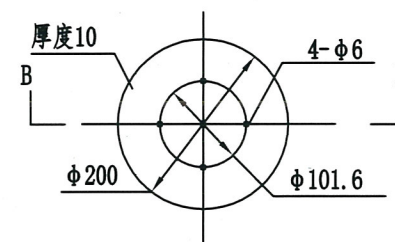
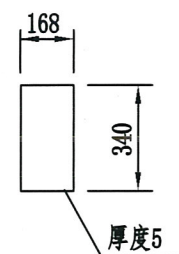
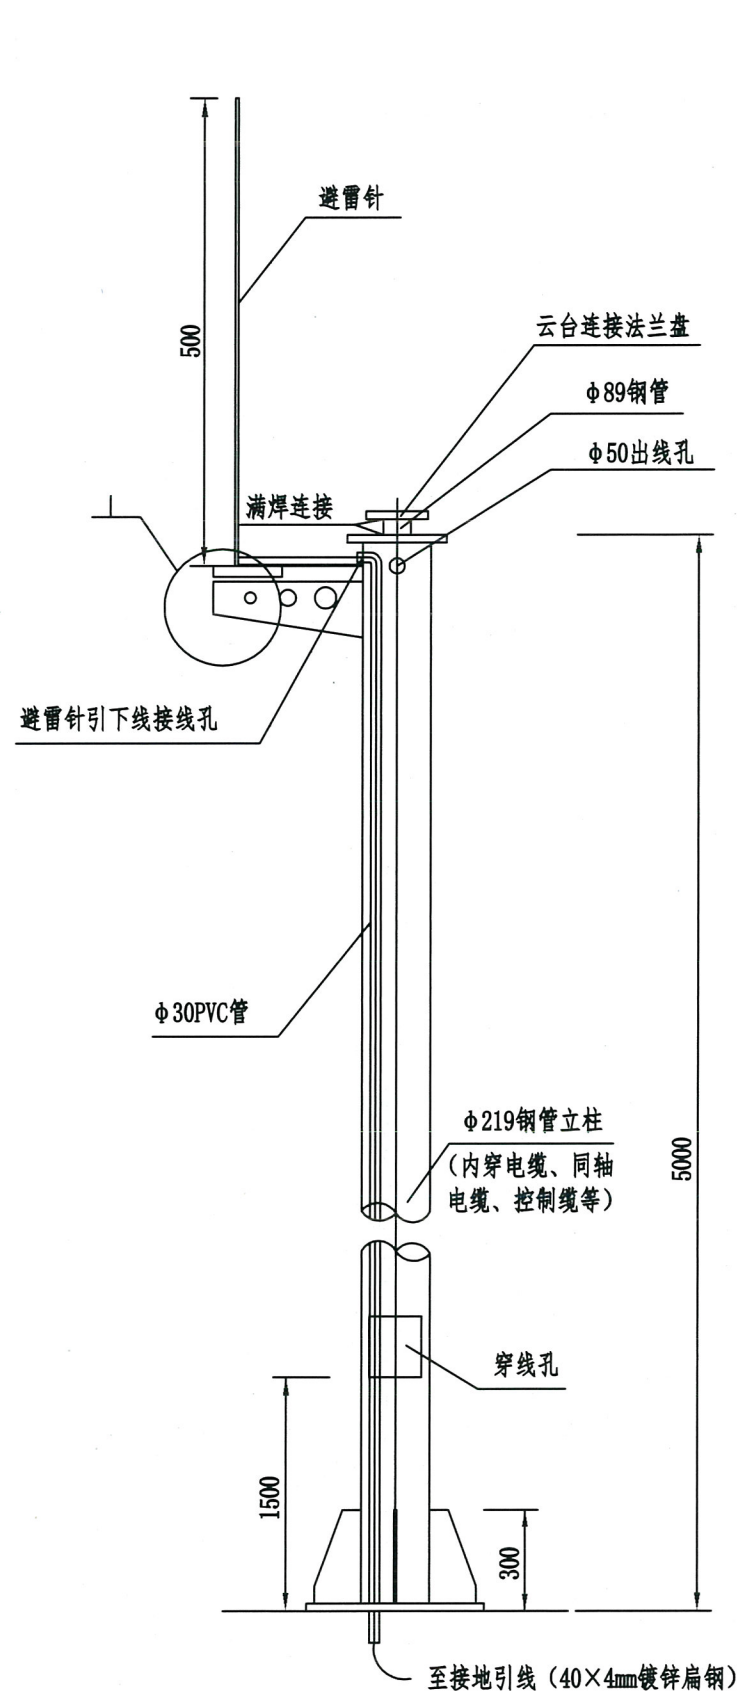


底座加劲肋

底座法兰盘

设备箱正视图

设备箱侧视图

- 注：1、本图仅为示意，尺寸以mm计，摄像机立柱高5m。
2、摄像机立柱采用Q235钢材，厚度为8mm，内外表面全部热镀锌后涂刷封孔剂。
3、避雷针接地引下线在柱内套PVC管引至接地体。
4、本立柱仅供参考，具体实施时要根据摄像机等的重量、监控视角、风荷载等经过计算，由机械加工厂家进行详细设计。