




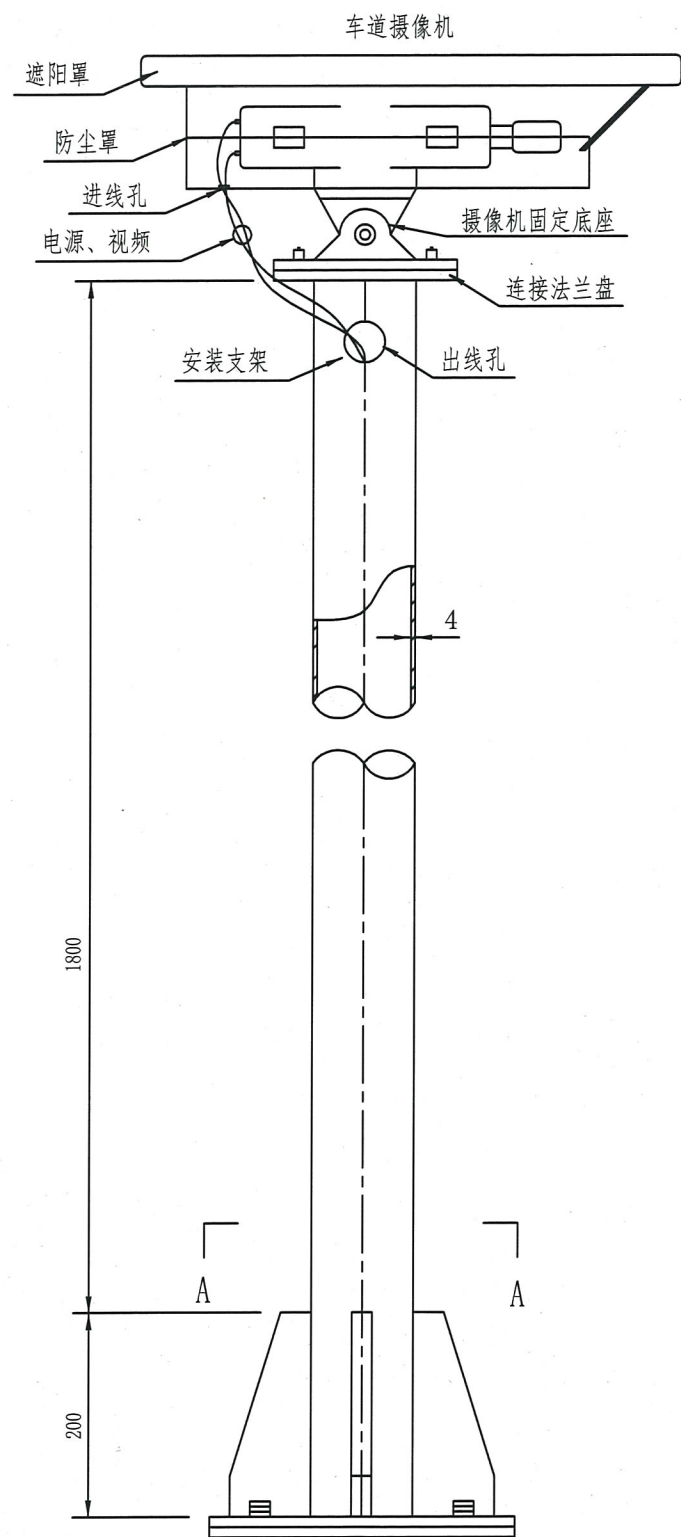



车道摄像机结构图

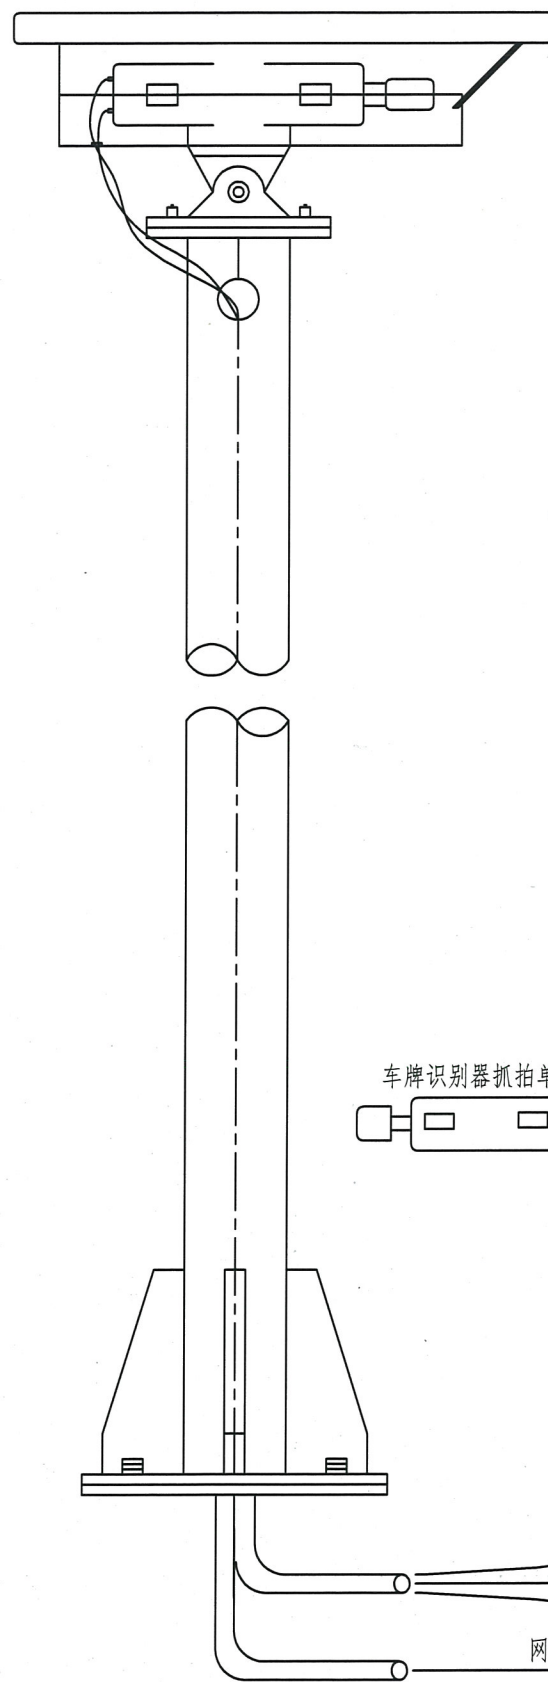

相线 A19
N线 A17
PE线 A18
网络线缆
图像字符叠加器

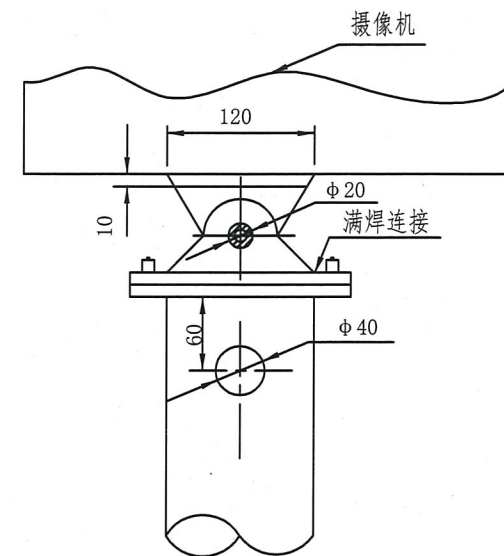

车道摄像机安装图

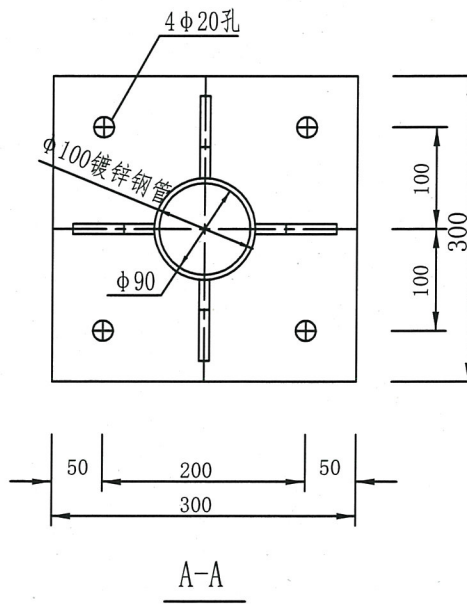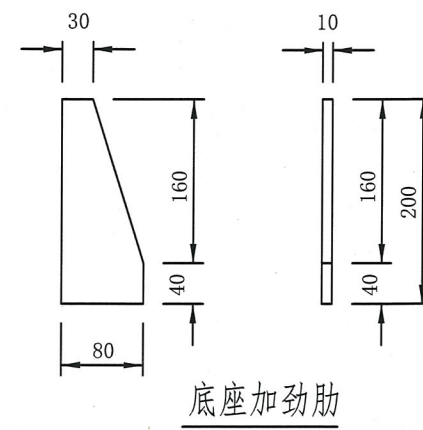

- 注：1、本图尺寸以毫米计。
2、立柱Φ40出线孔应除毛刺。
3、缆线安装完毕后，出线孔应用橡胶圈保护，填封石油膏以防水。
4、所有构件均应热浸镀锌处理。
5、连接法兰盘的厚度为10毫米。
6、车牌识别器抓拍单元用抱箍固定在车道摄像机立柱上，距岛面1.2米，在立柱相应位置预留进线孔。
7、设备尺寸仅为参考，实际尺寸由中标人结合使用设备确定。