



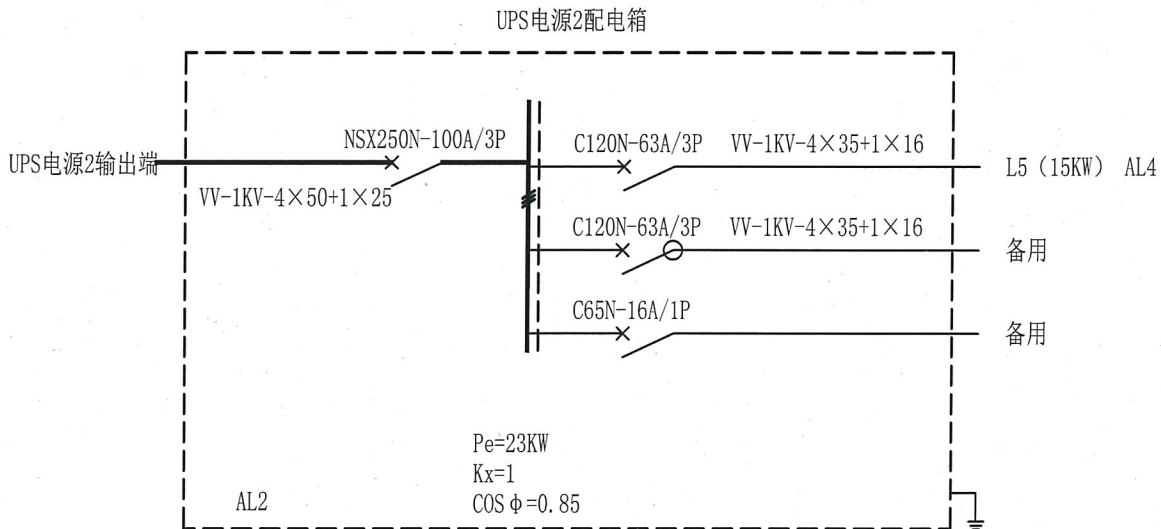
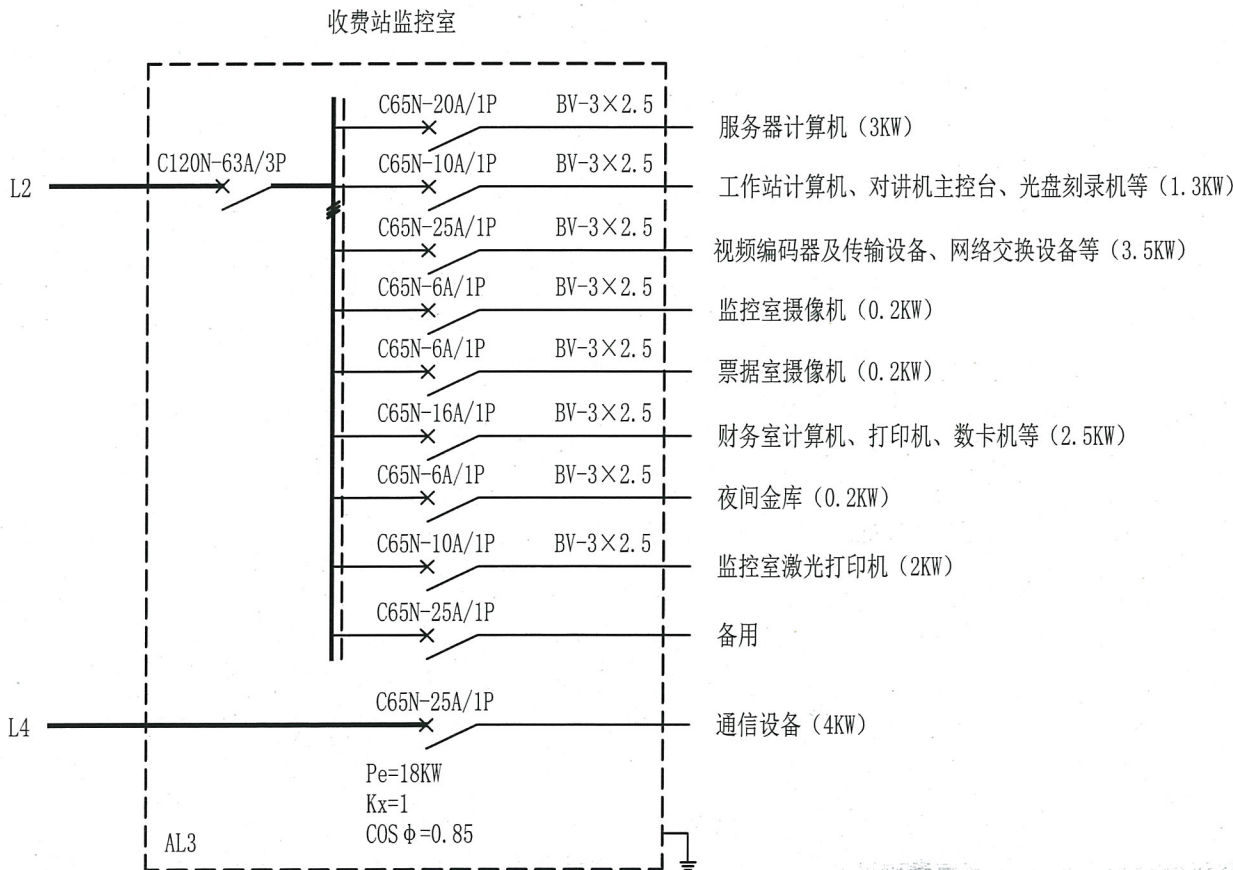
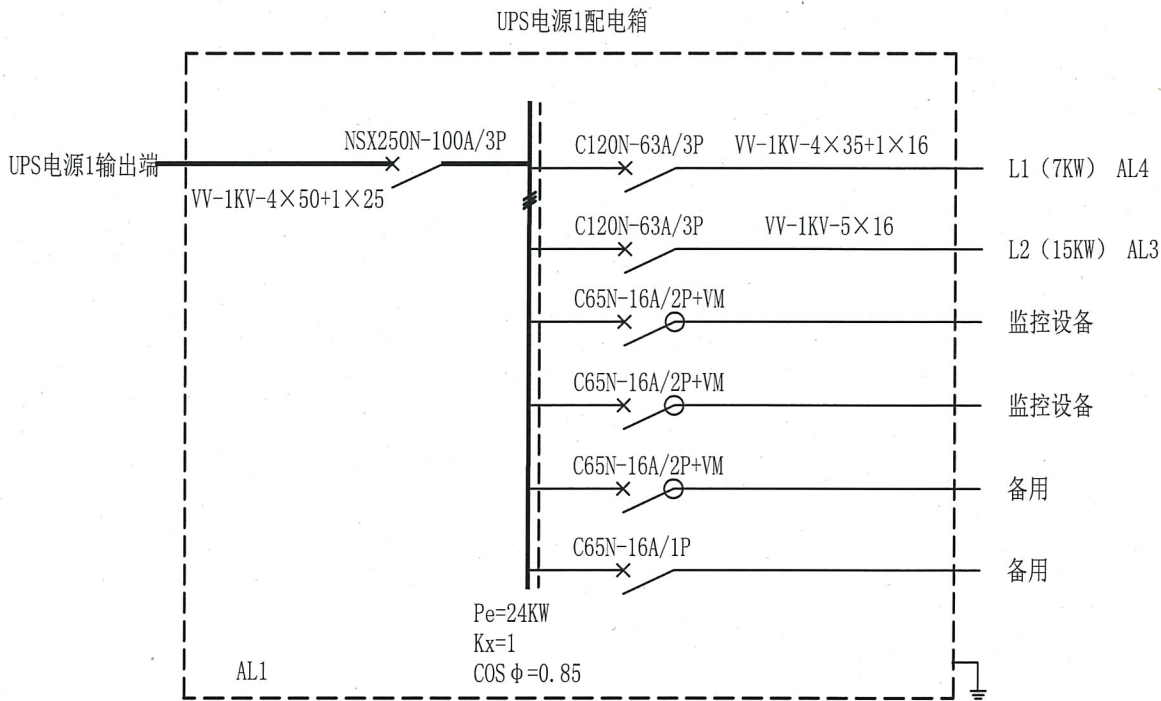
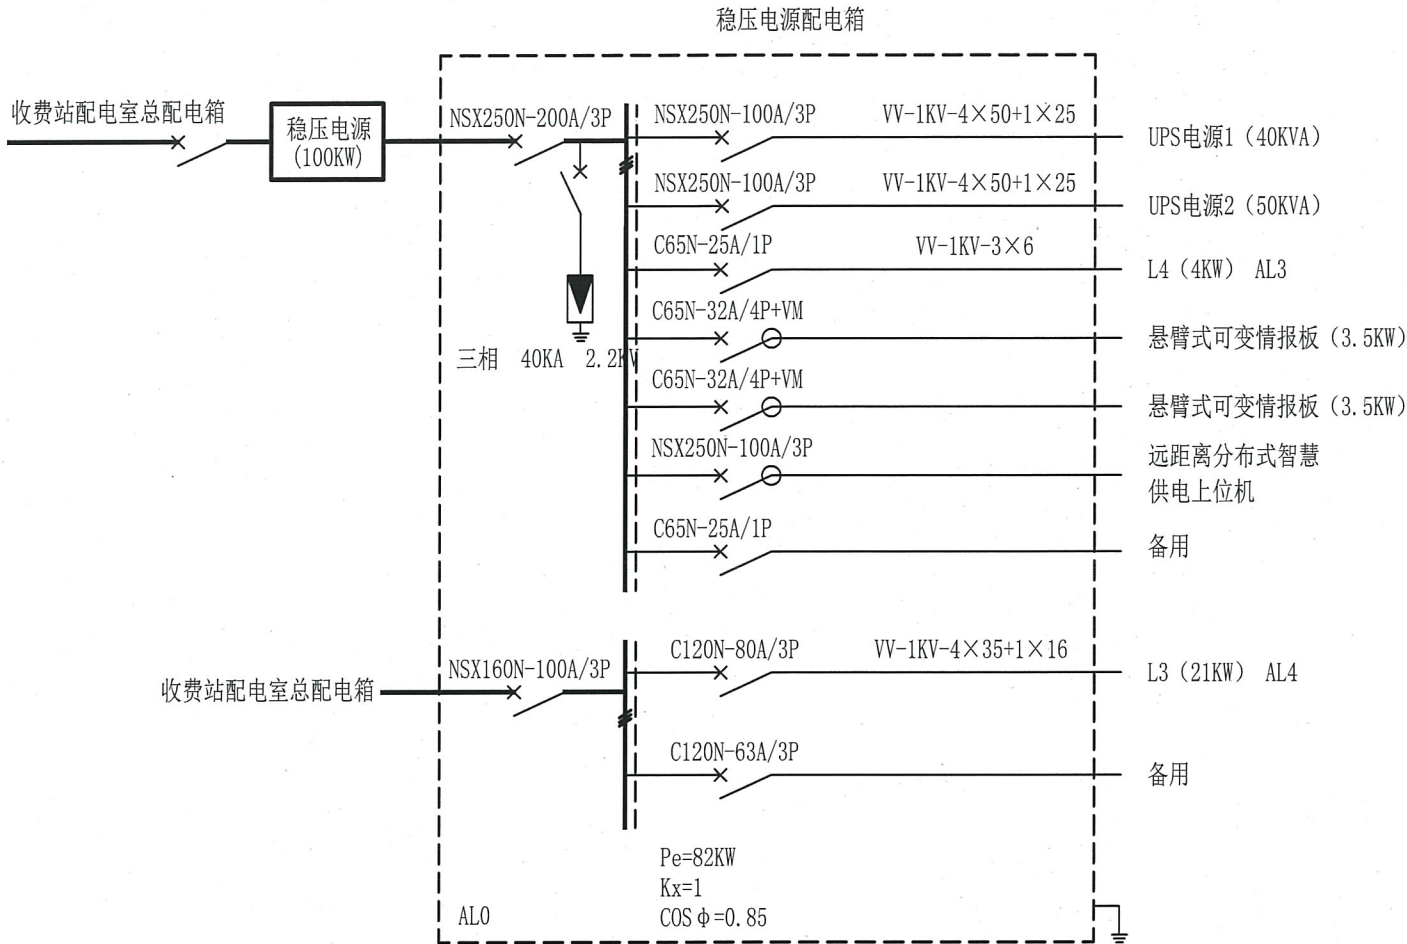


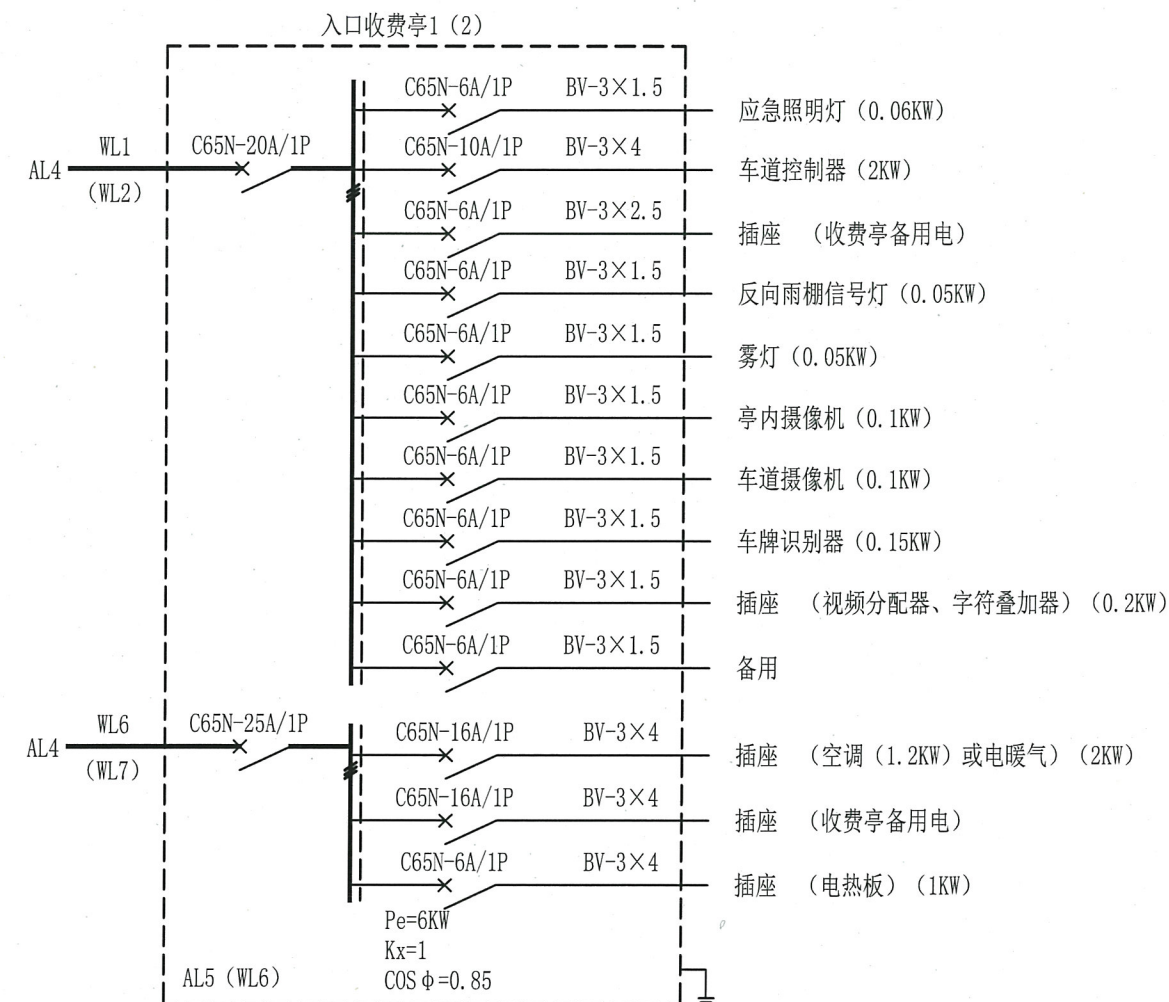



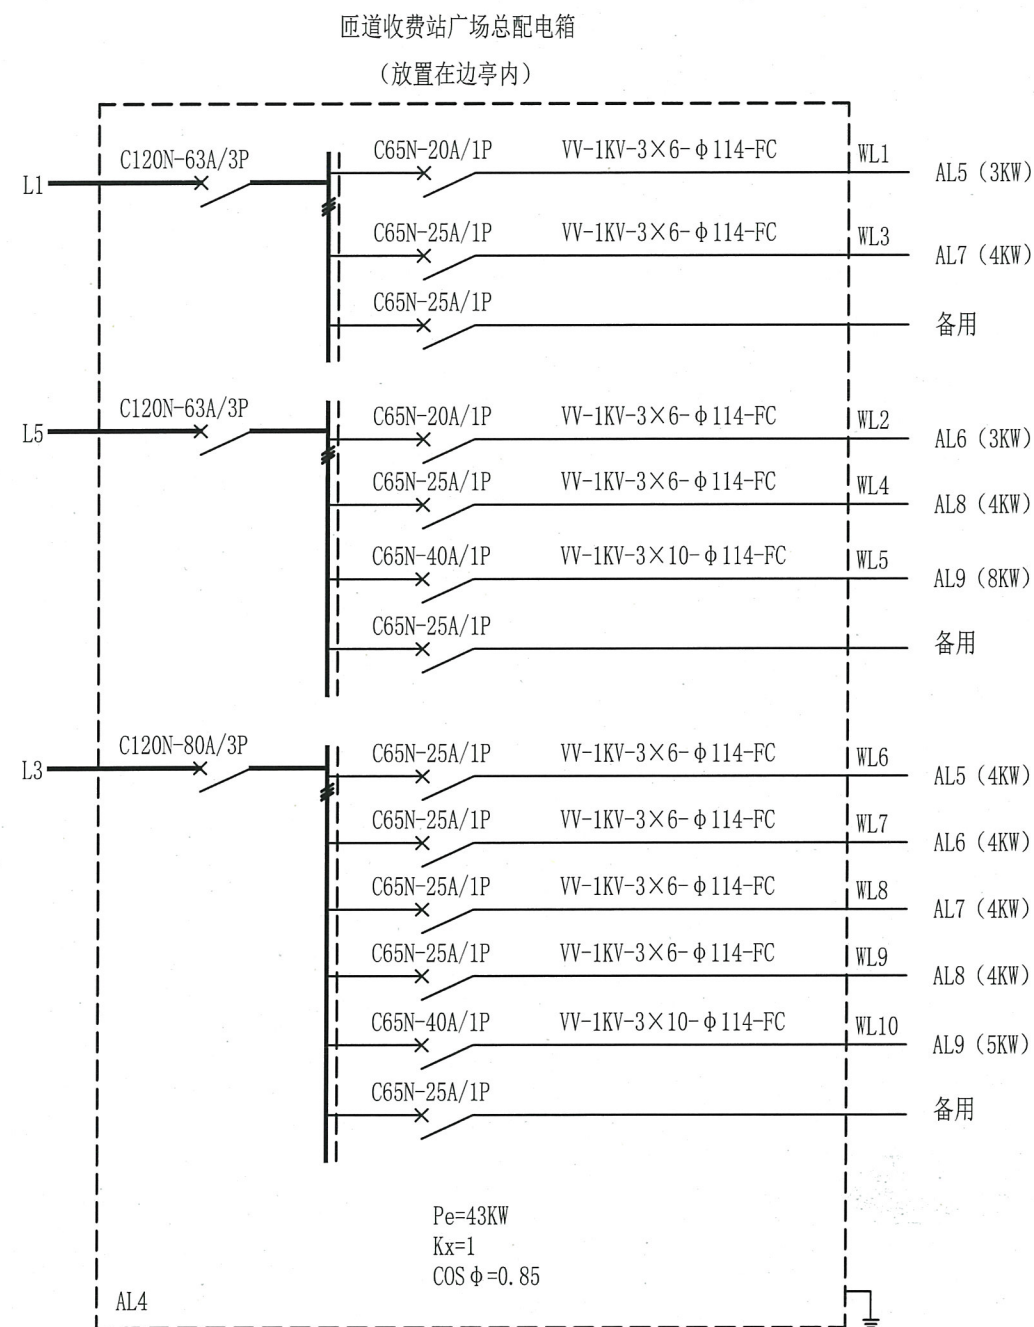


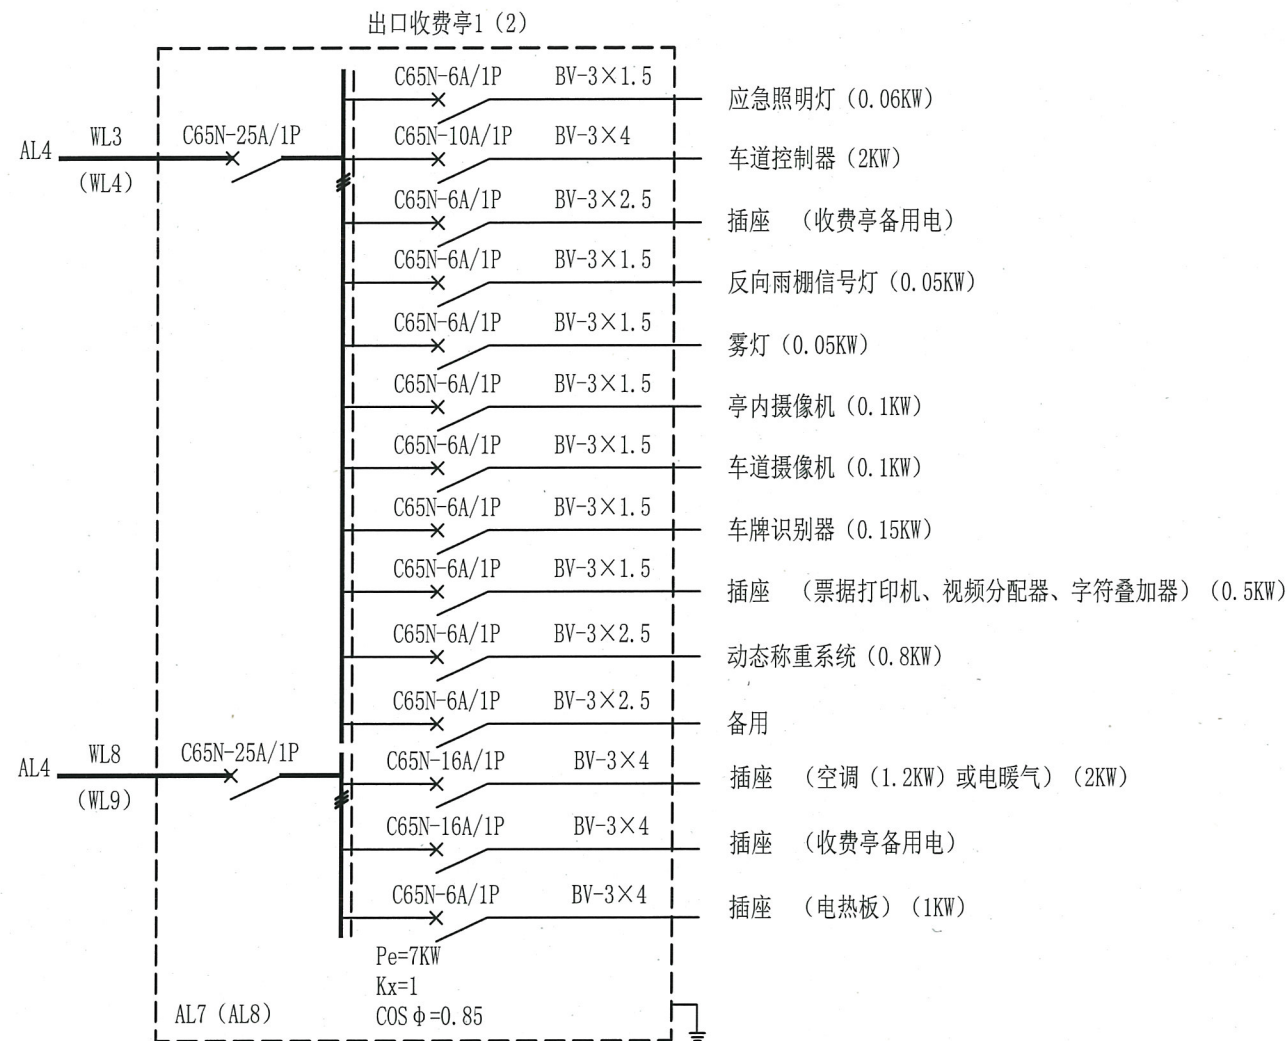


注: 1、避雷器采用限压型, 带有可视报警指示灯, 老化热脱扣和短路过流脱扣功能。
2、在广场摄像机输出端安装单相电源防雷器; 稳压电源后端安装三相电源防雷器。
3、监控外场设备的配电只留断路器, 由监控系统接线至外场设备。

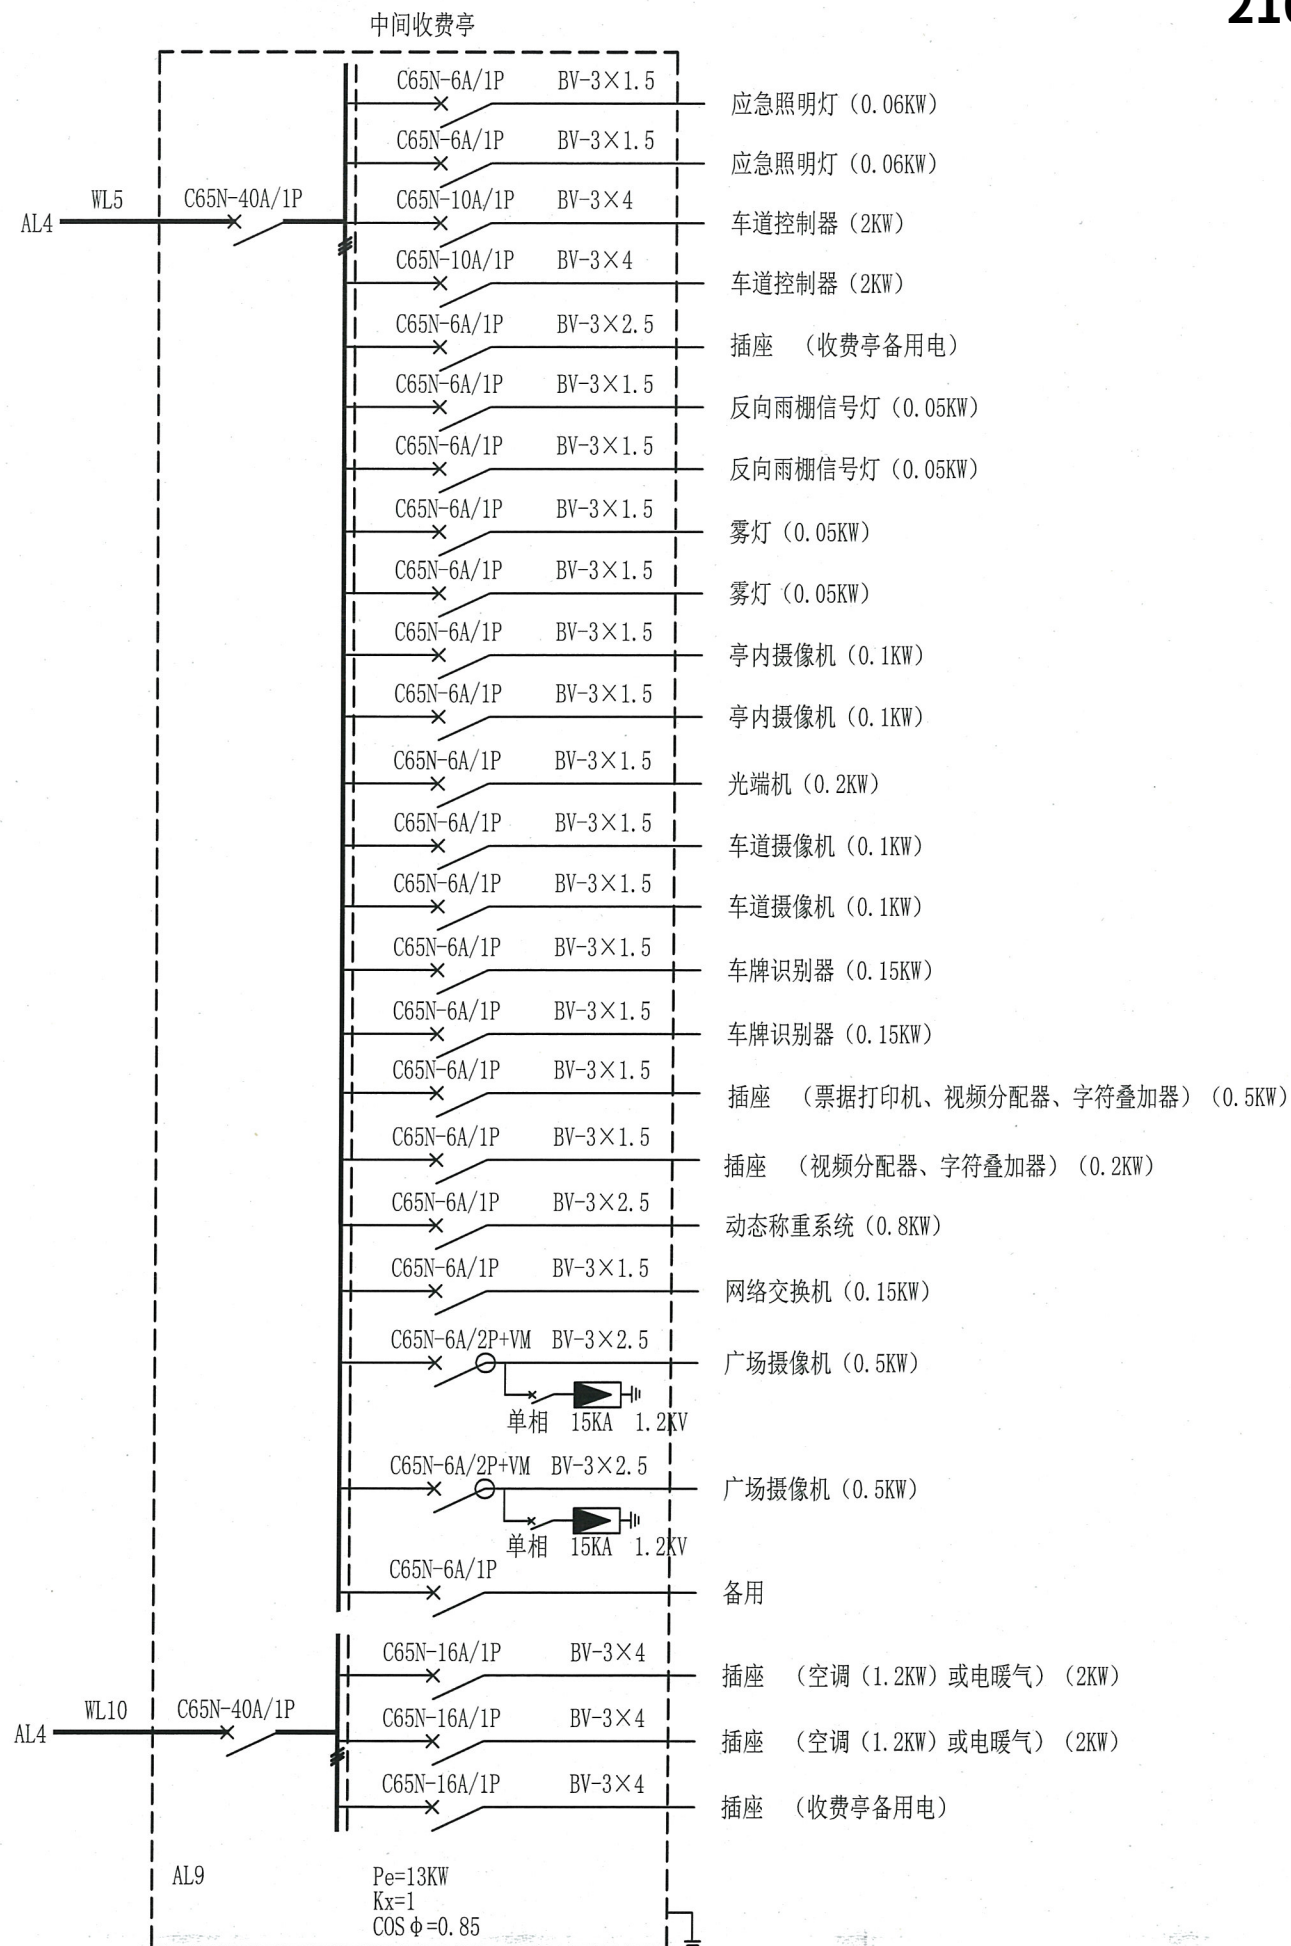

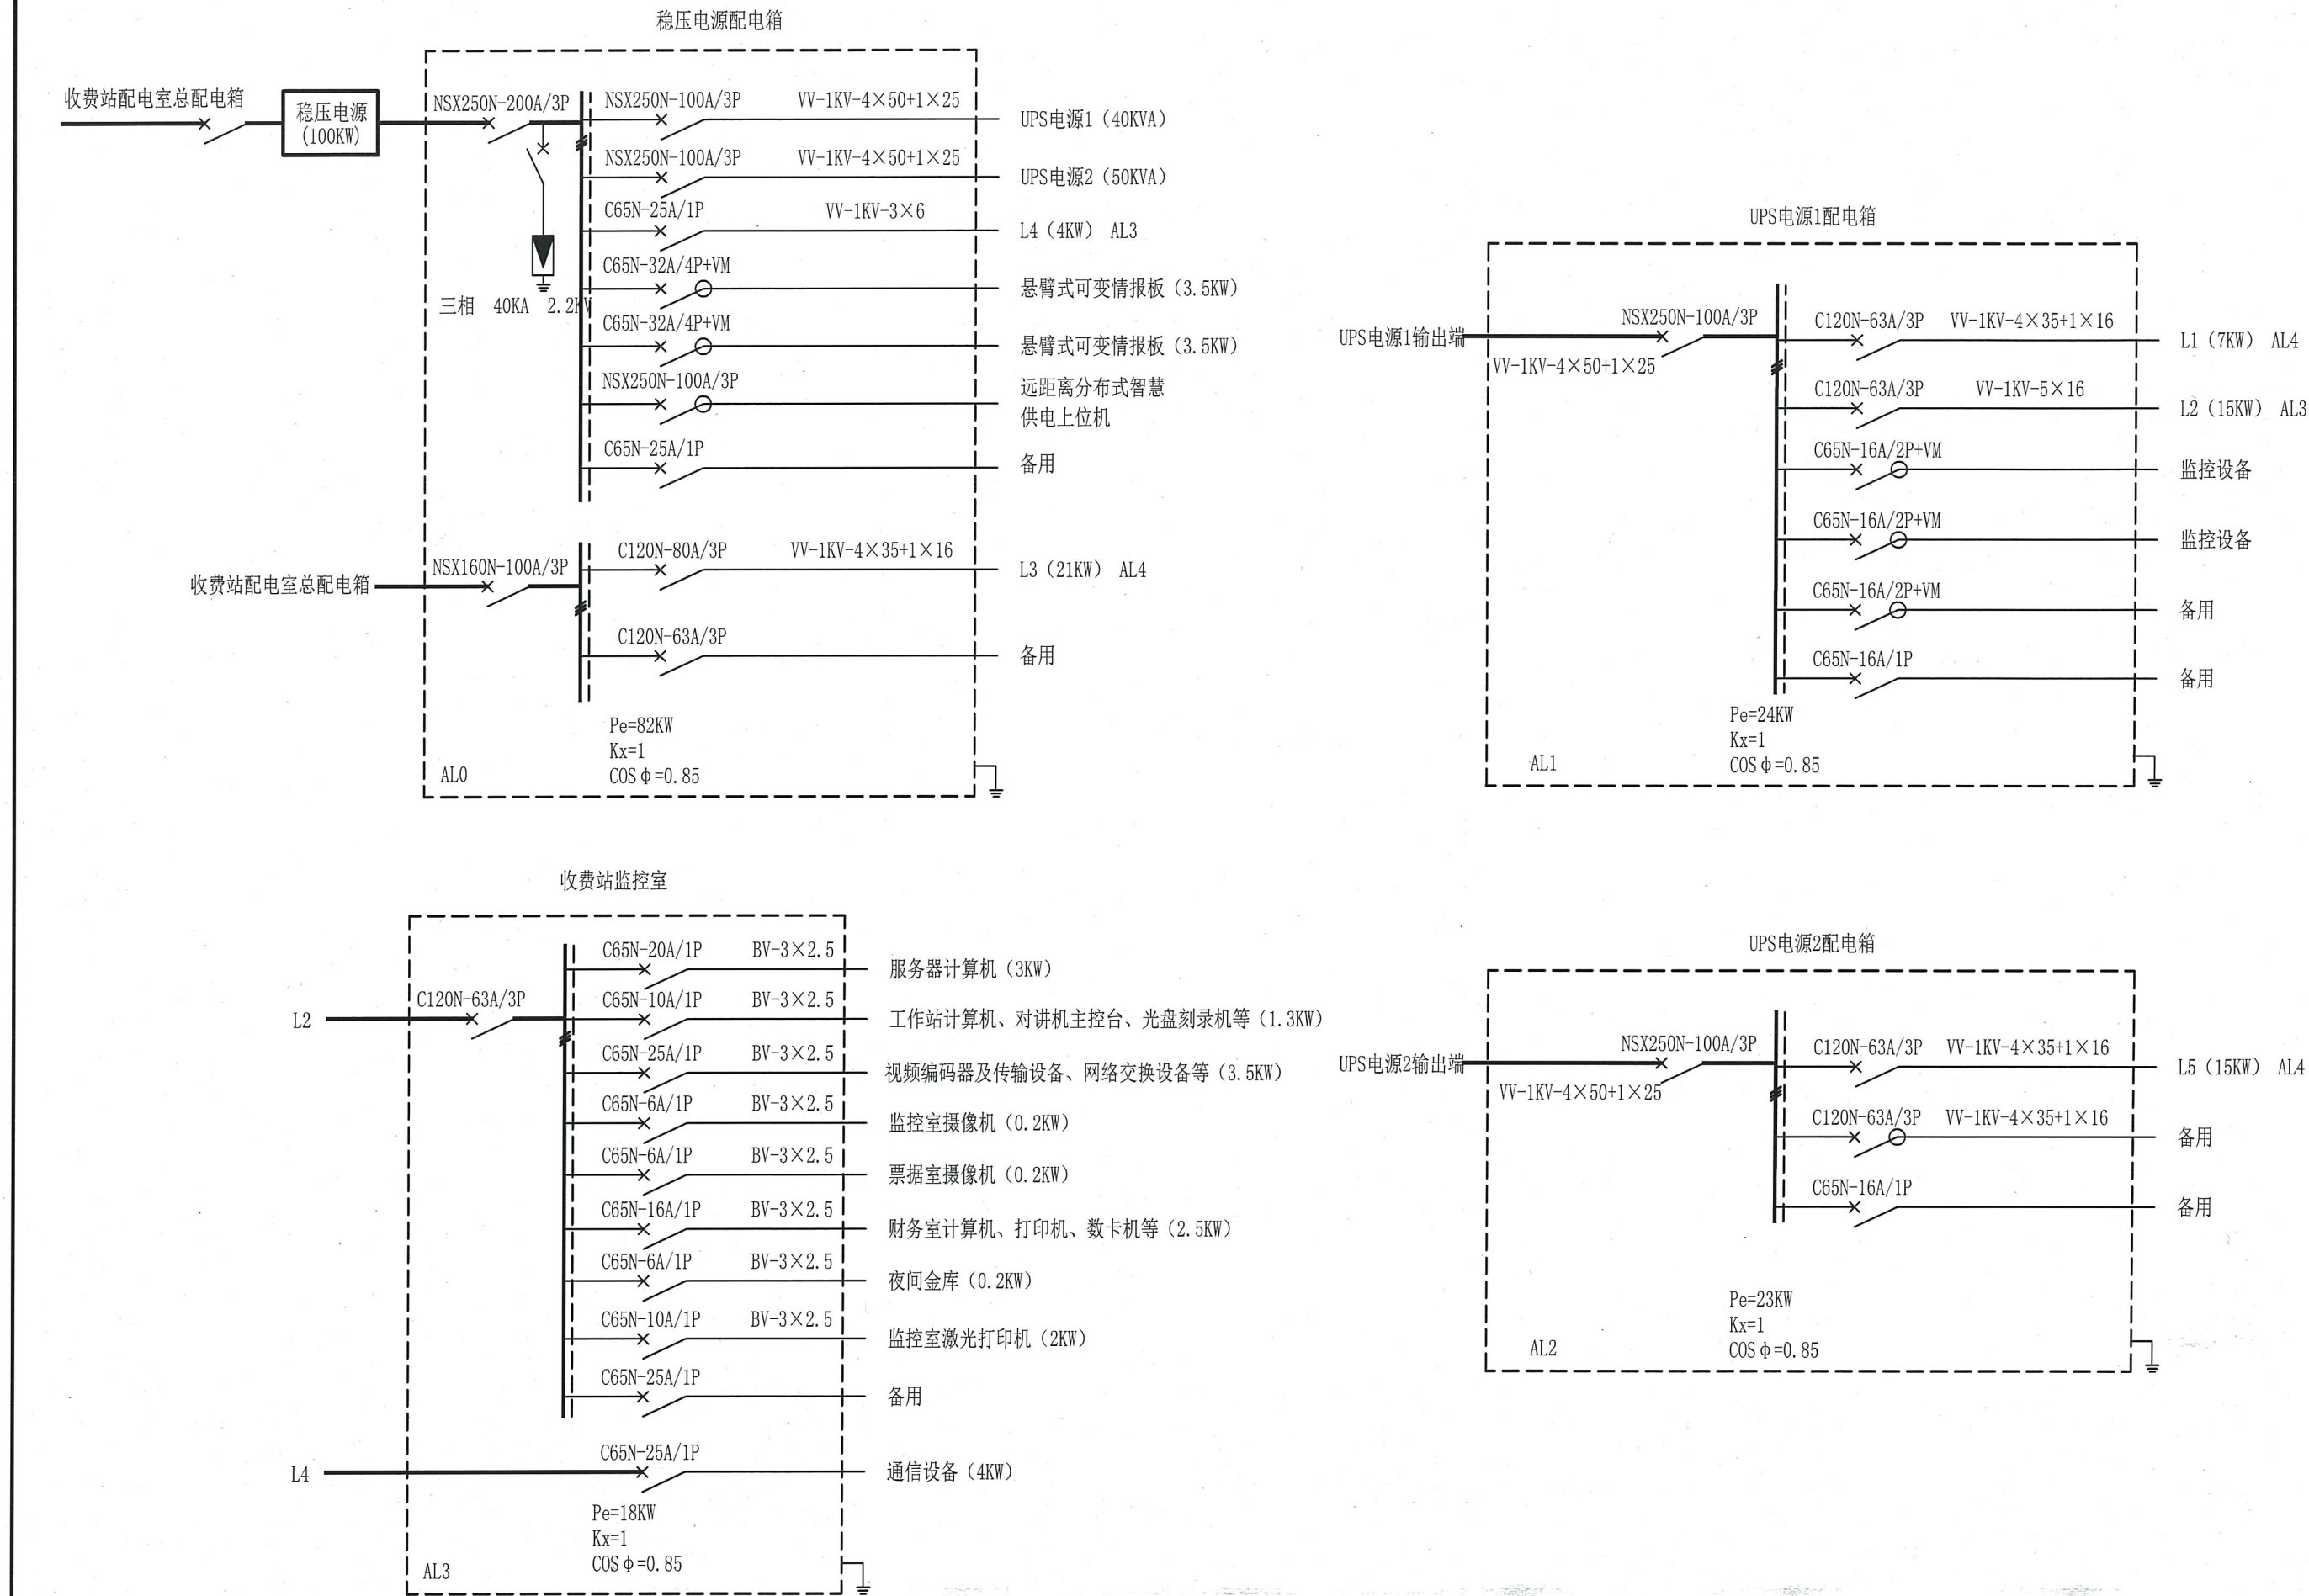


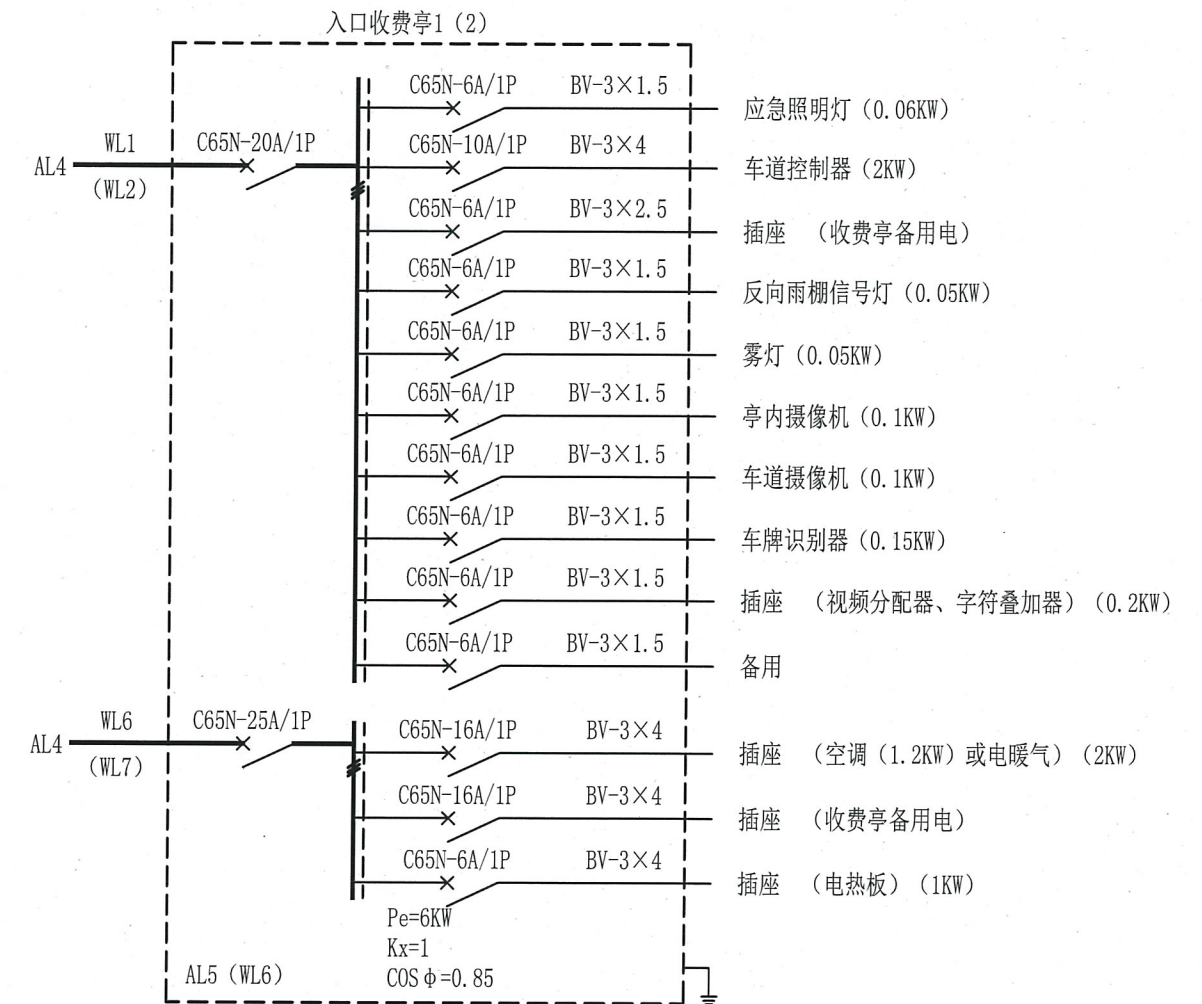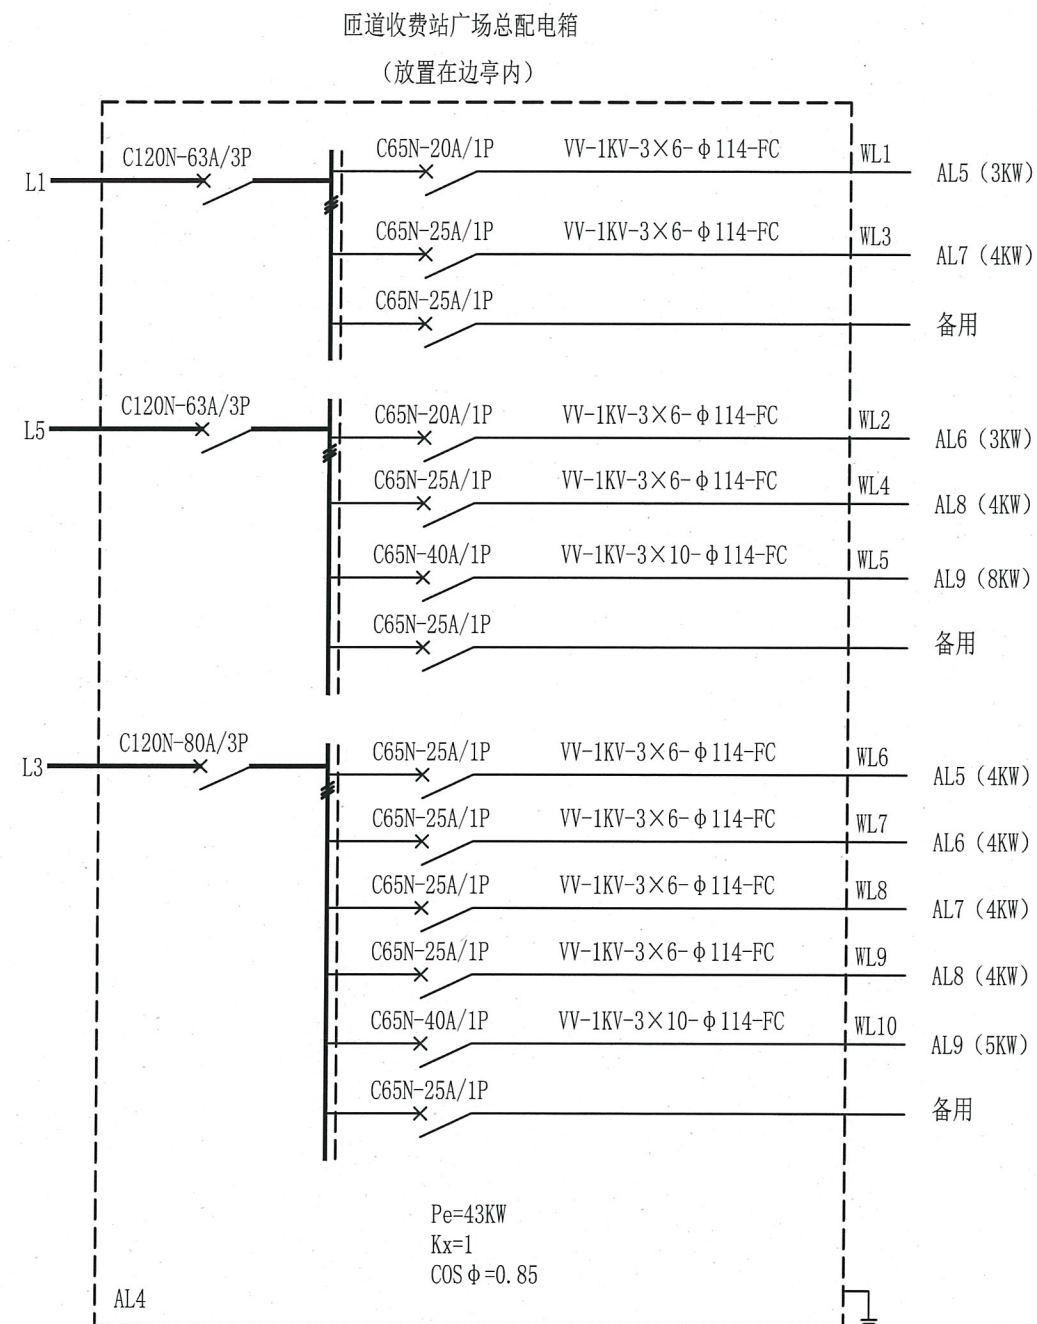

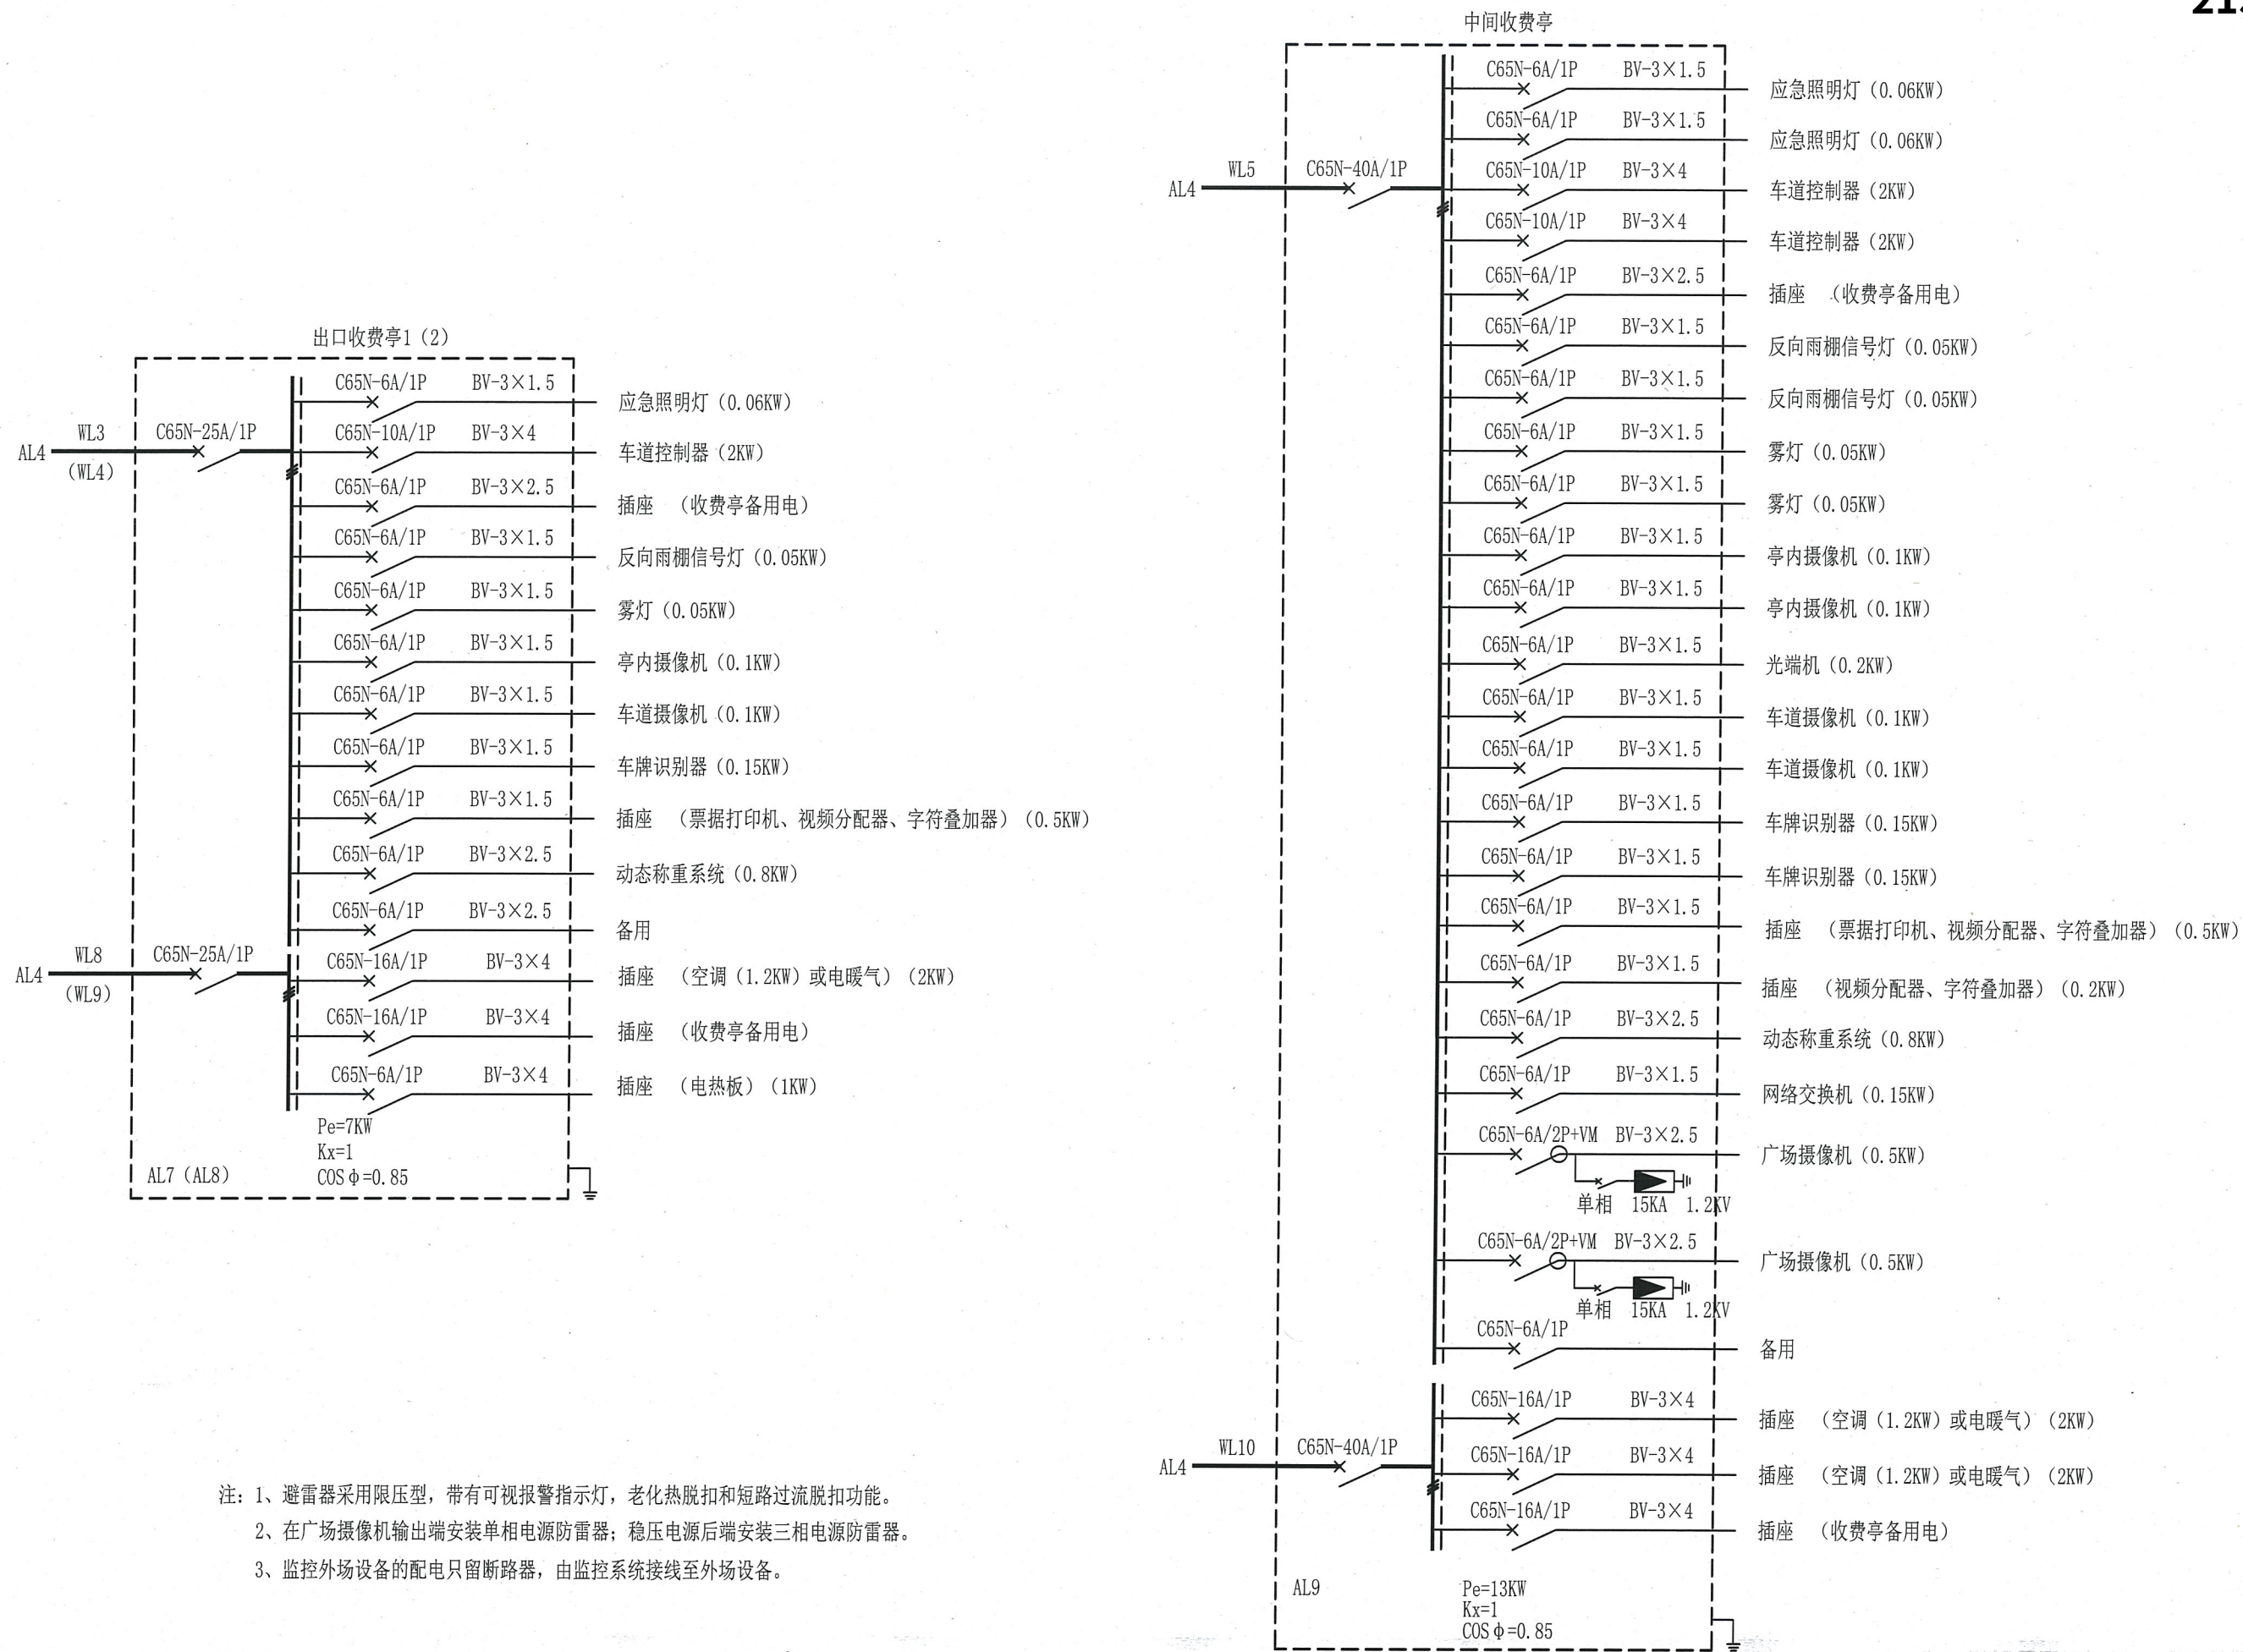


注: 1、避雷器采用限压型, 带有可视报警指示灯, 老化热脱扣和短路过流脱扣功能。
2、在广场摄像机输出端安装单相电源防雷器; 稳压电源后端安装三相电源防雷器。
3、监控外场设备的配电只留断路器, 由监控系统接线至外场设备。


有监控室侧场区配电系统图

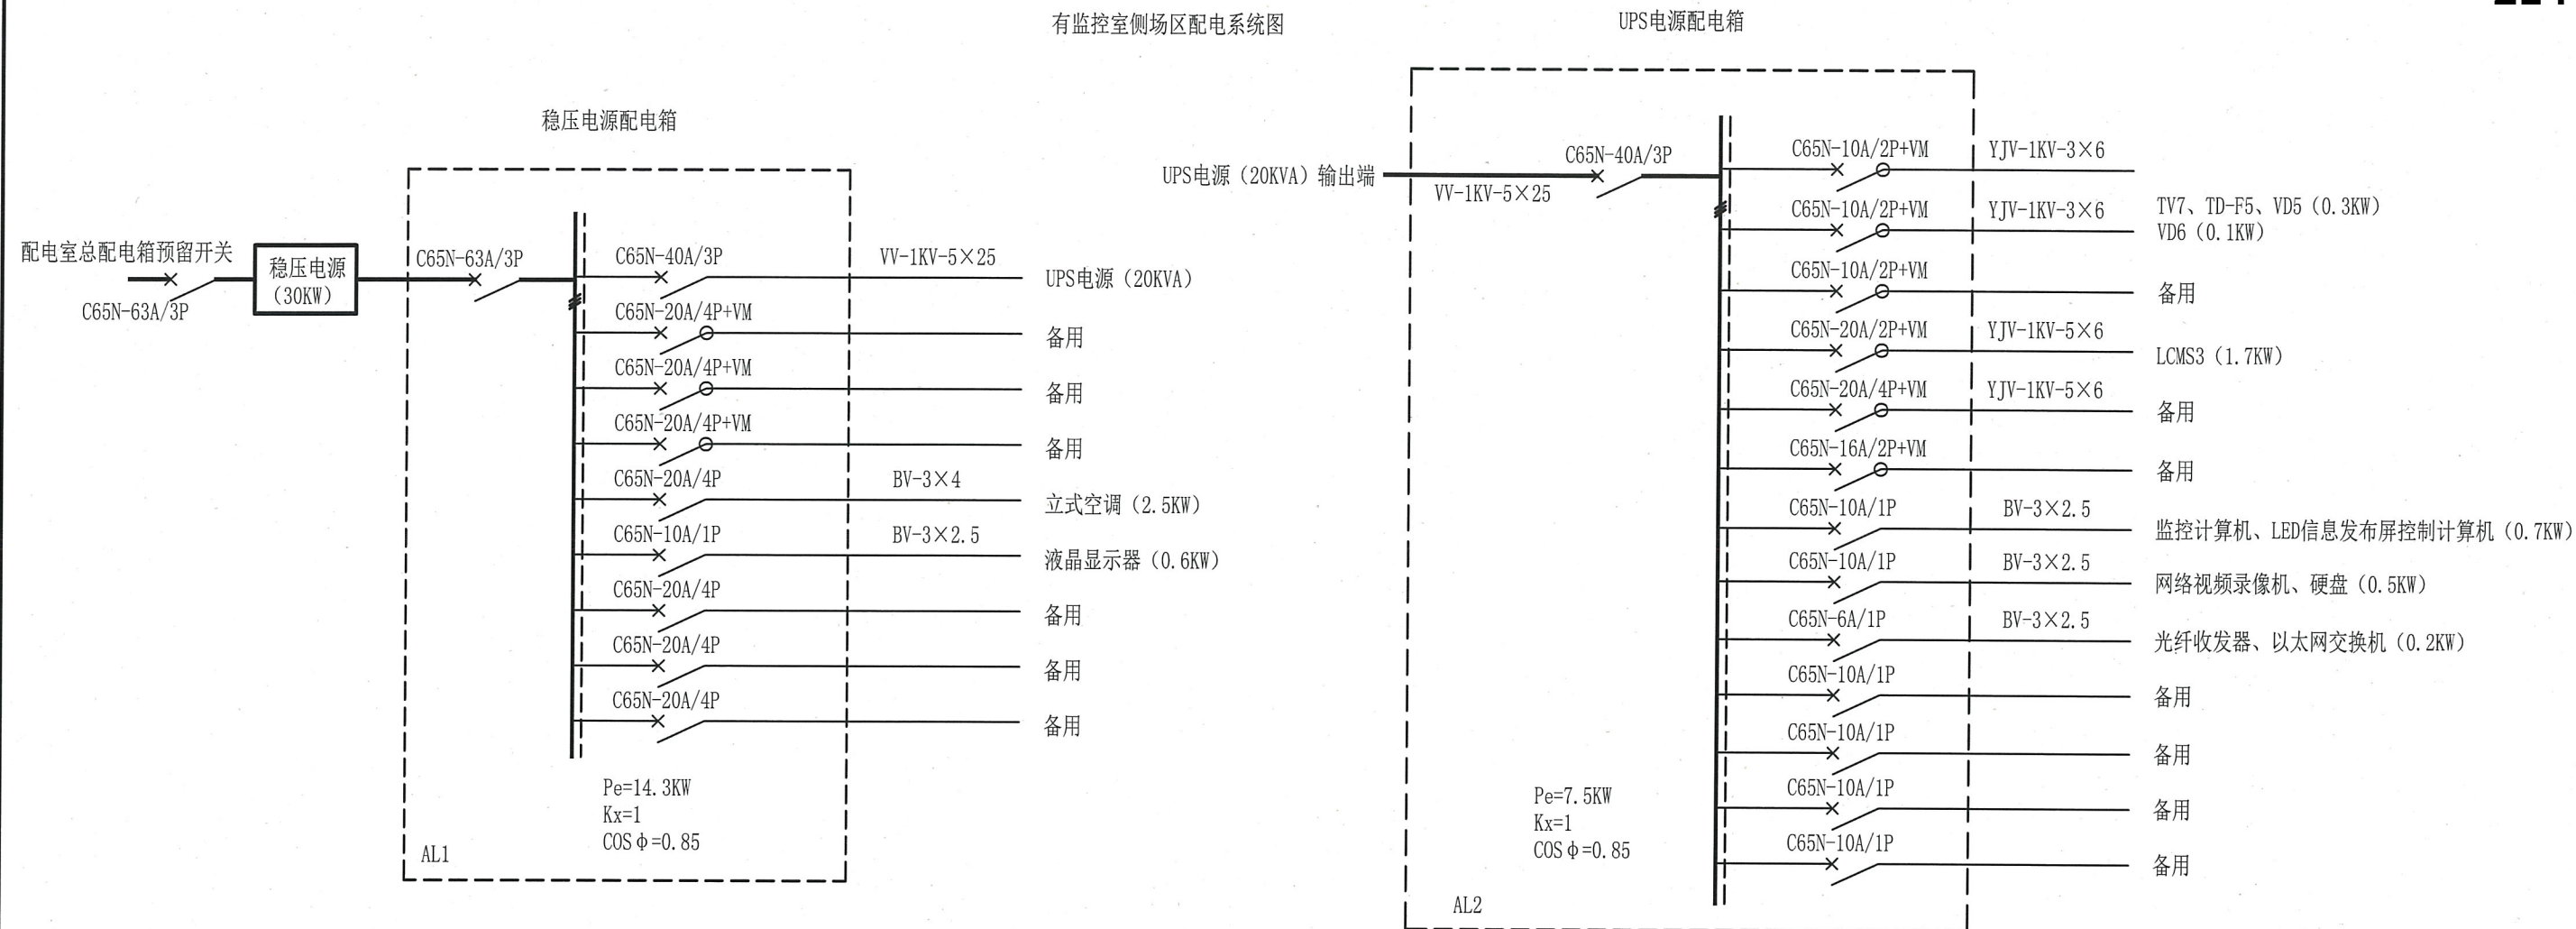


无监控室侧场区配电系统图

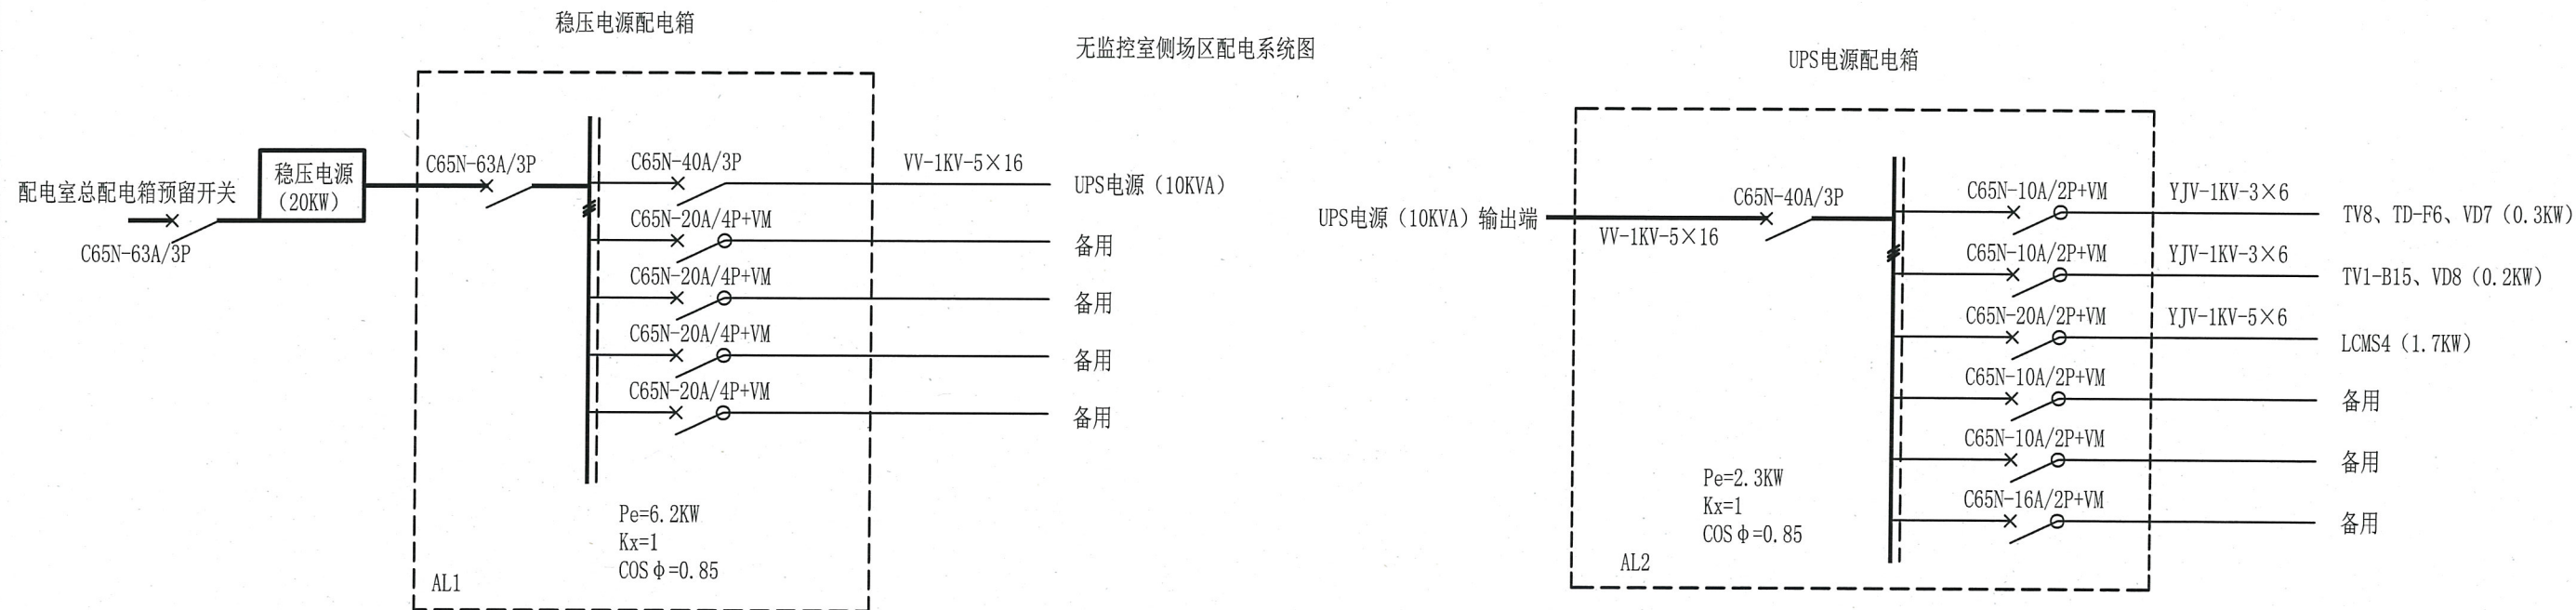


有监控室侧场区配电系统图

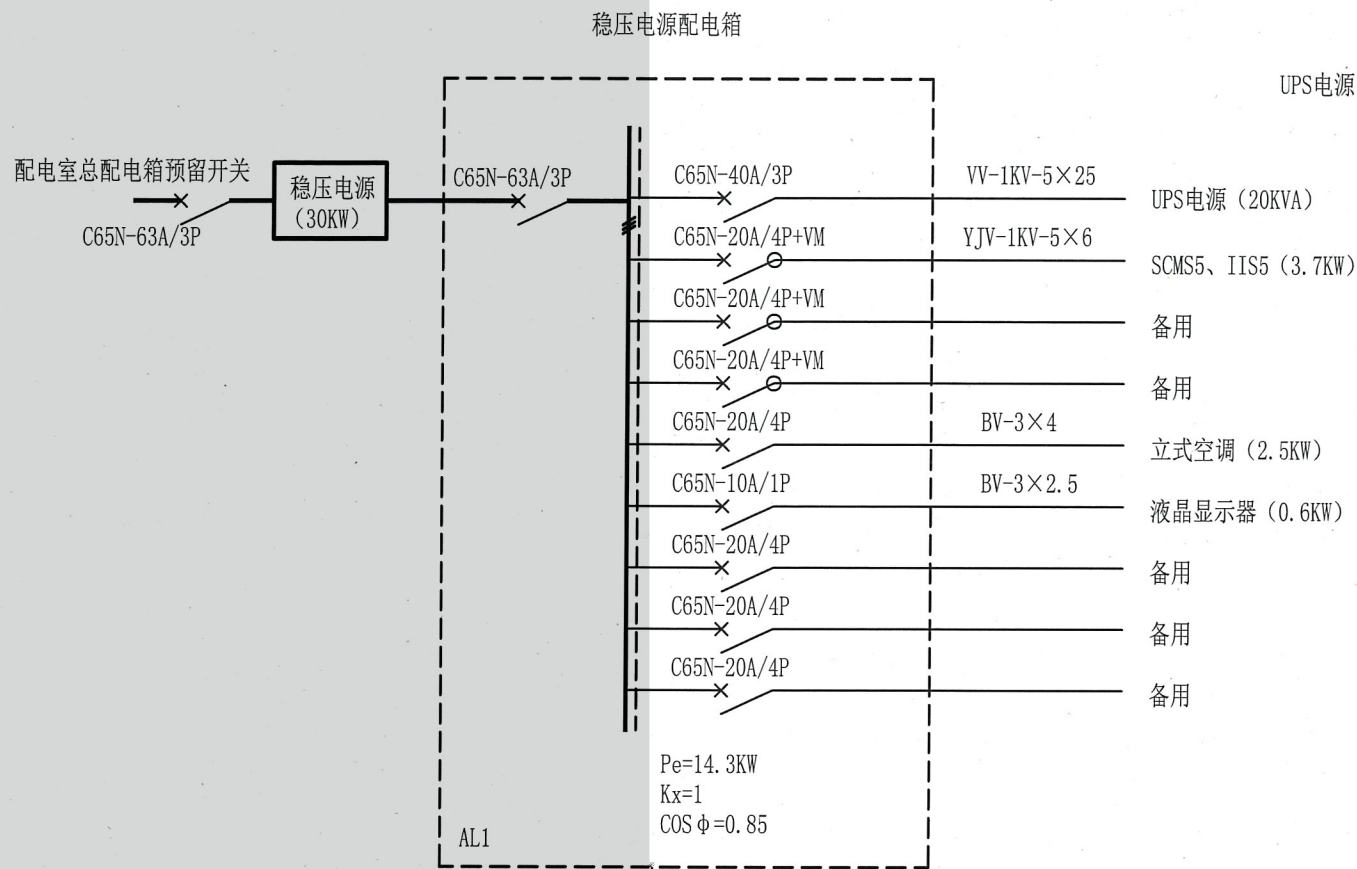


UPS电源配电箱




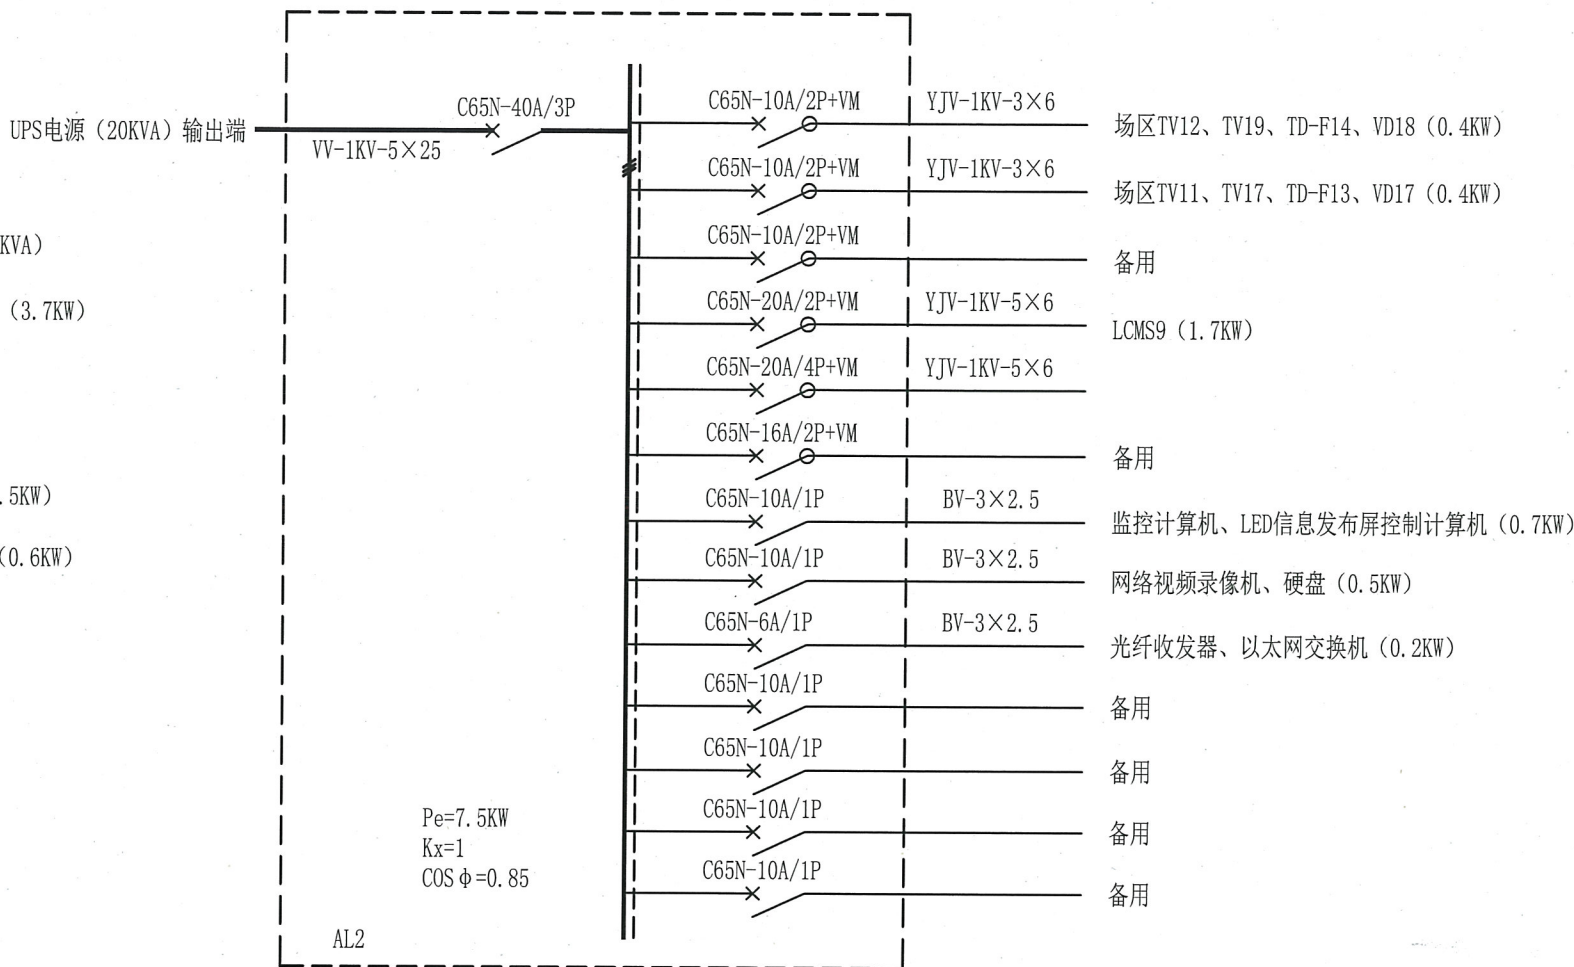




无监控室侧场区配电系统图

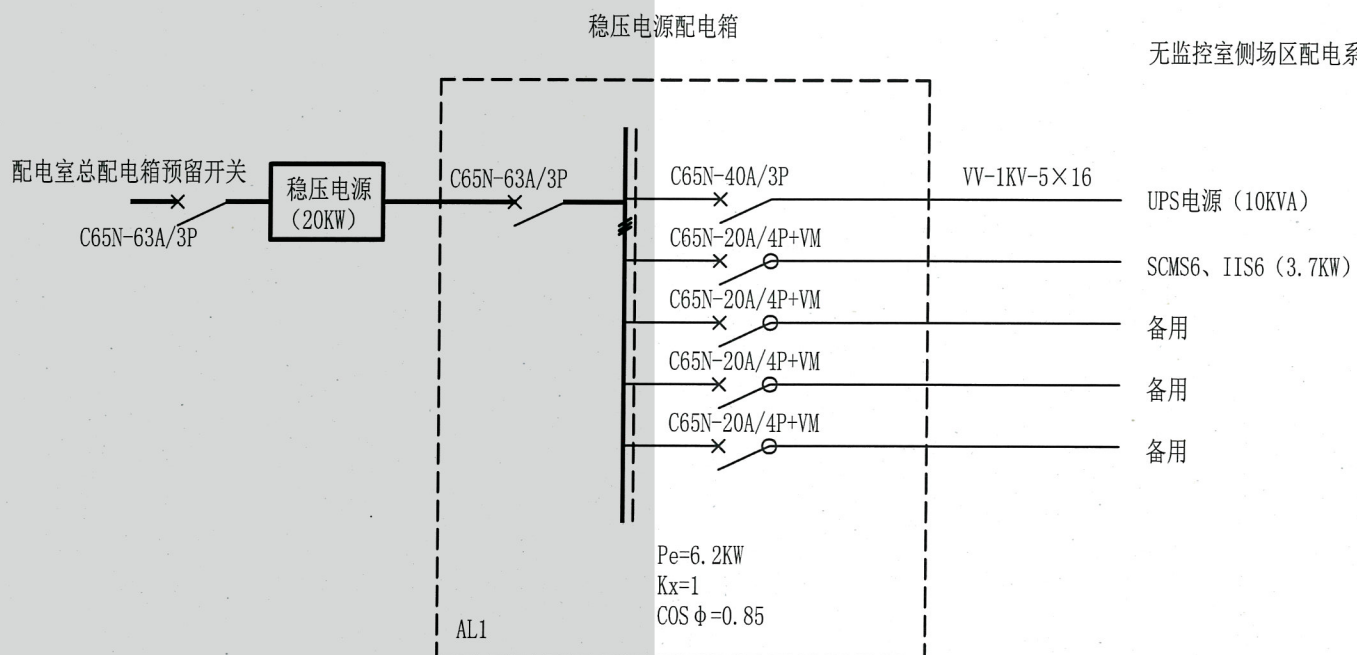


UPS电源配电箱

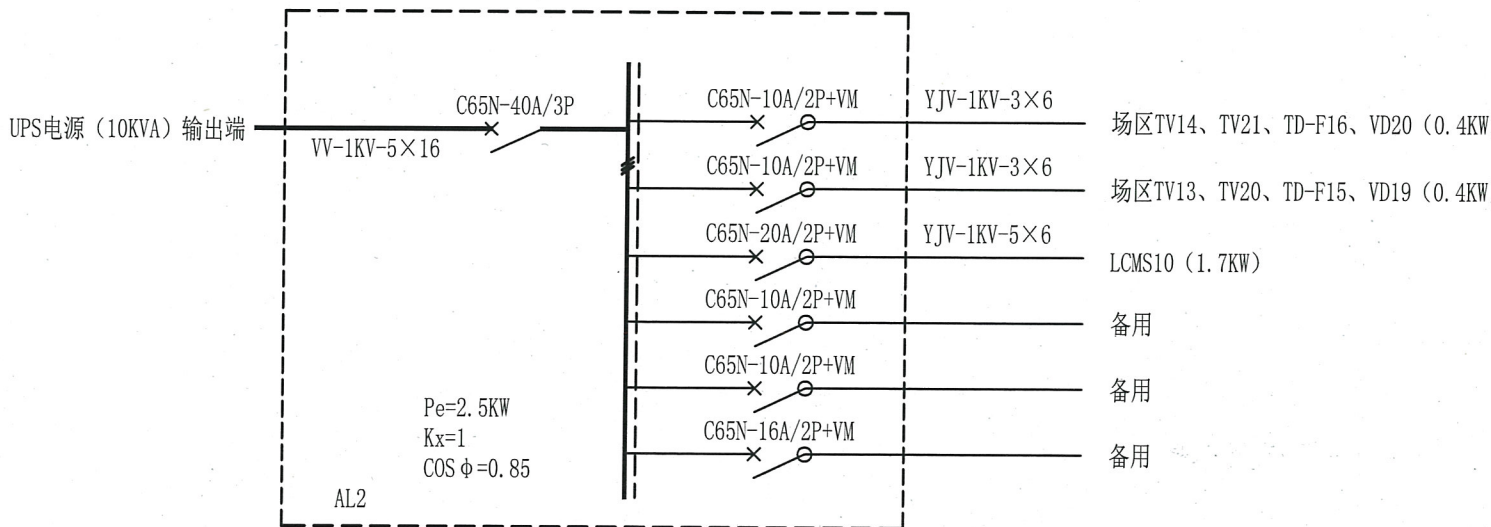


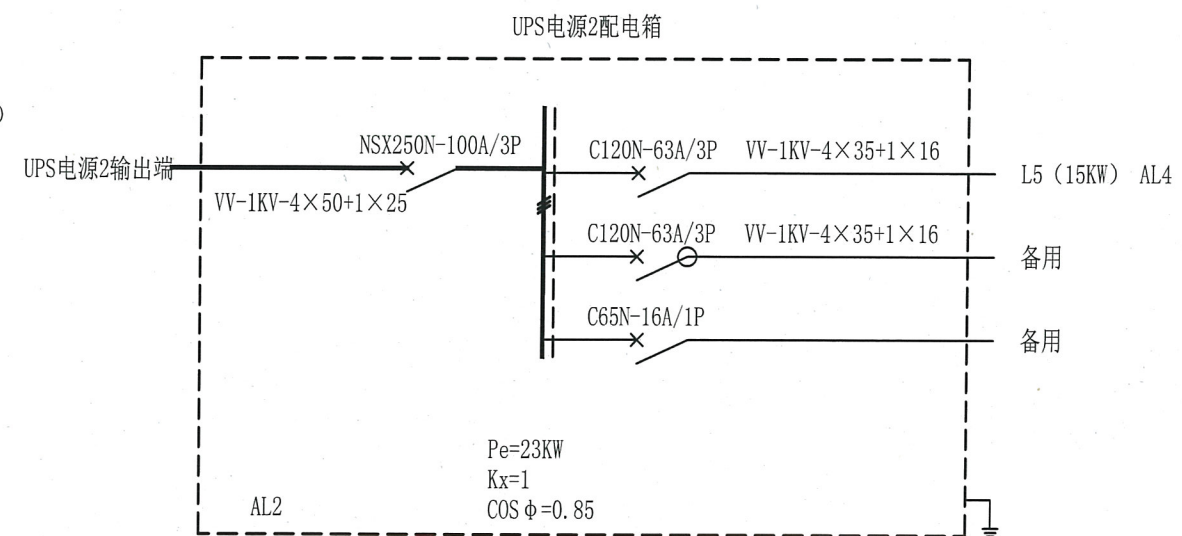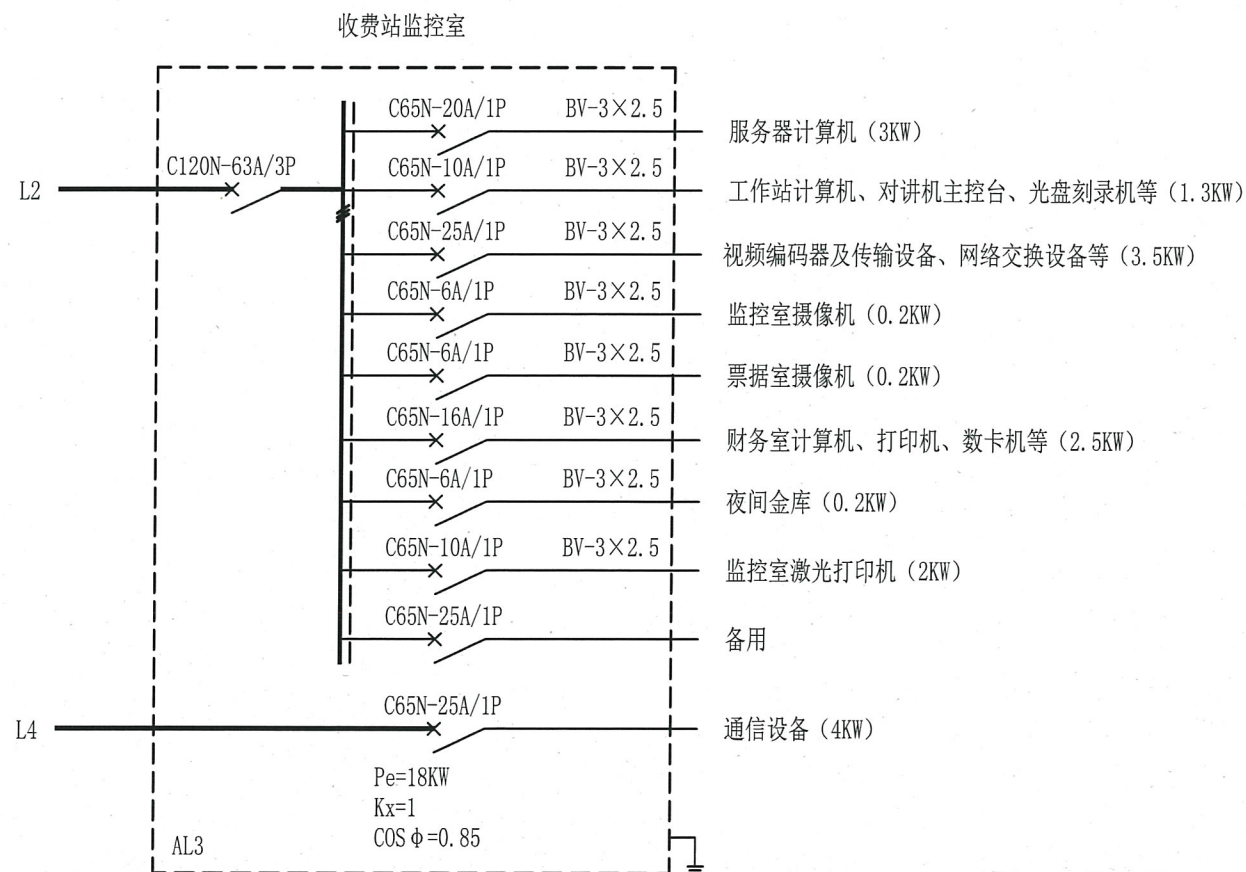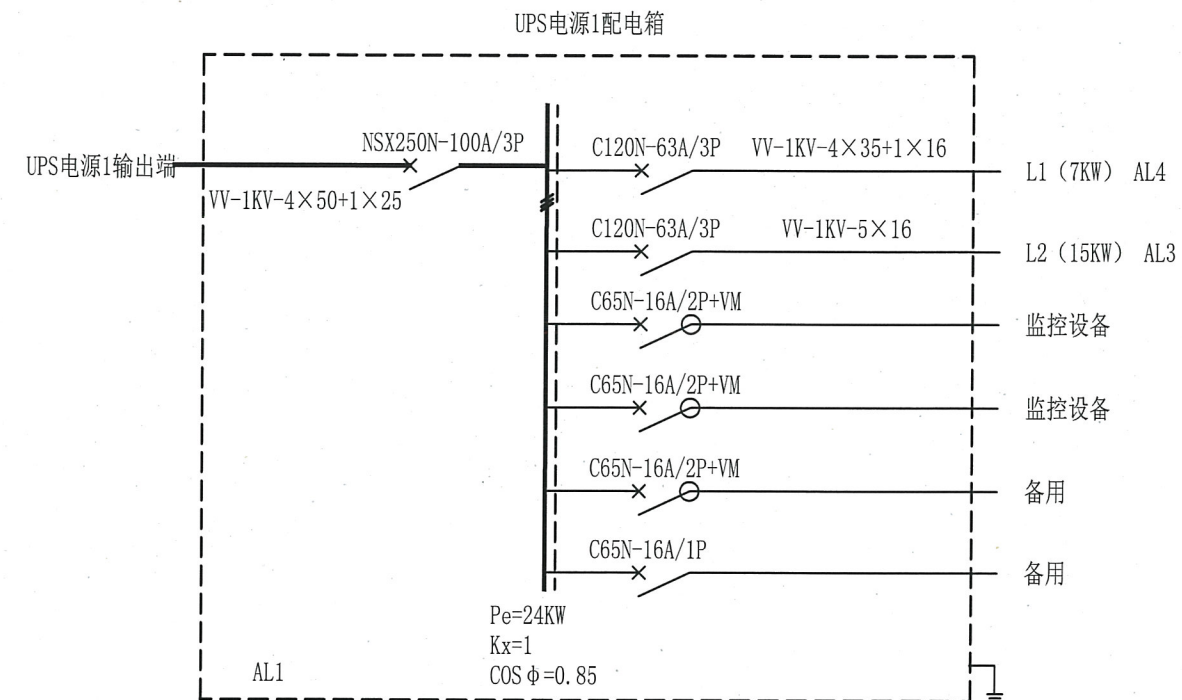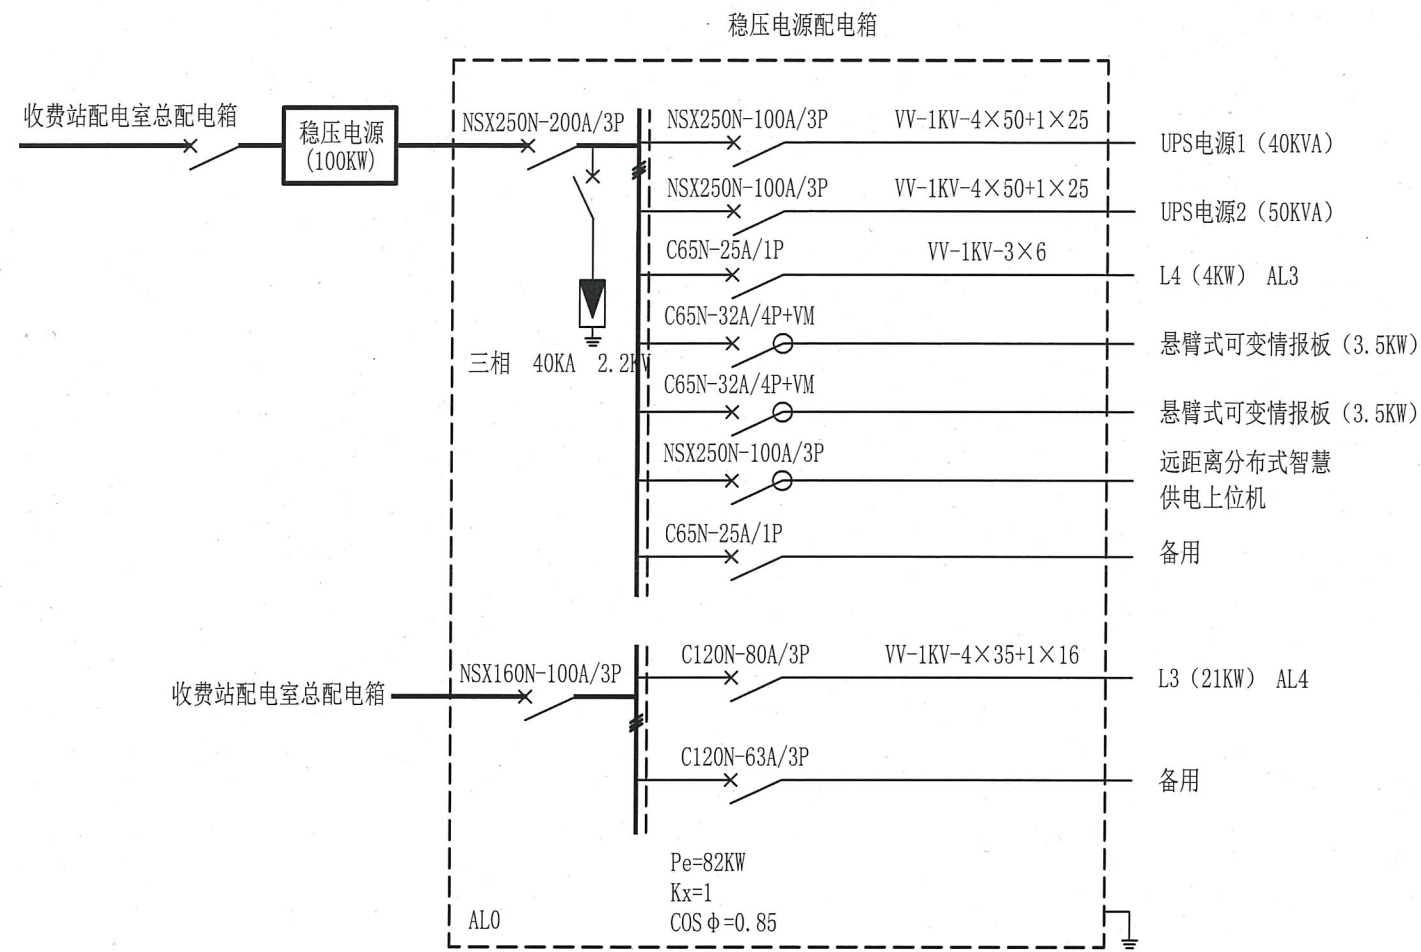


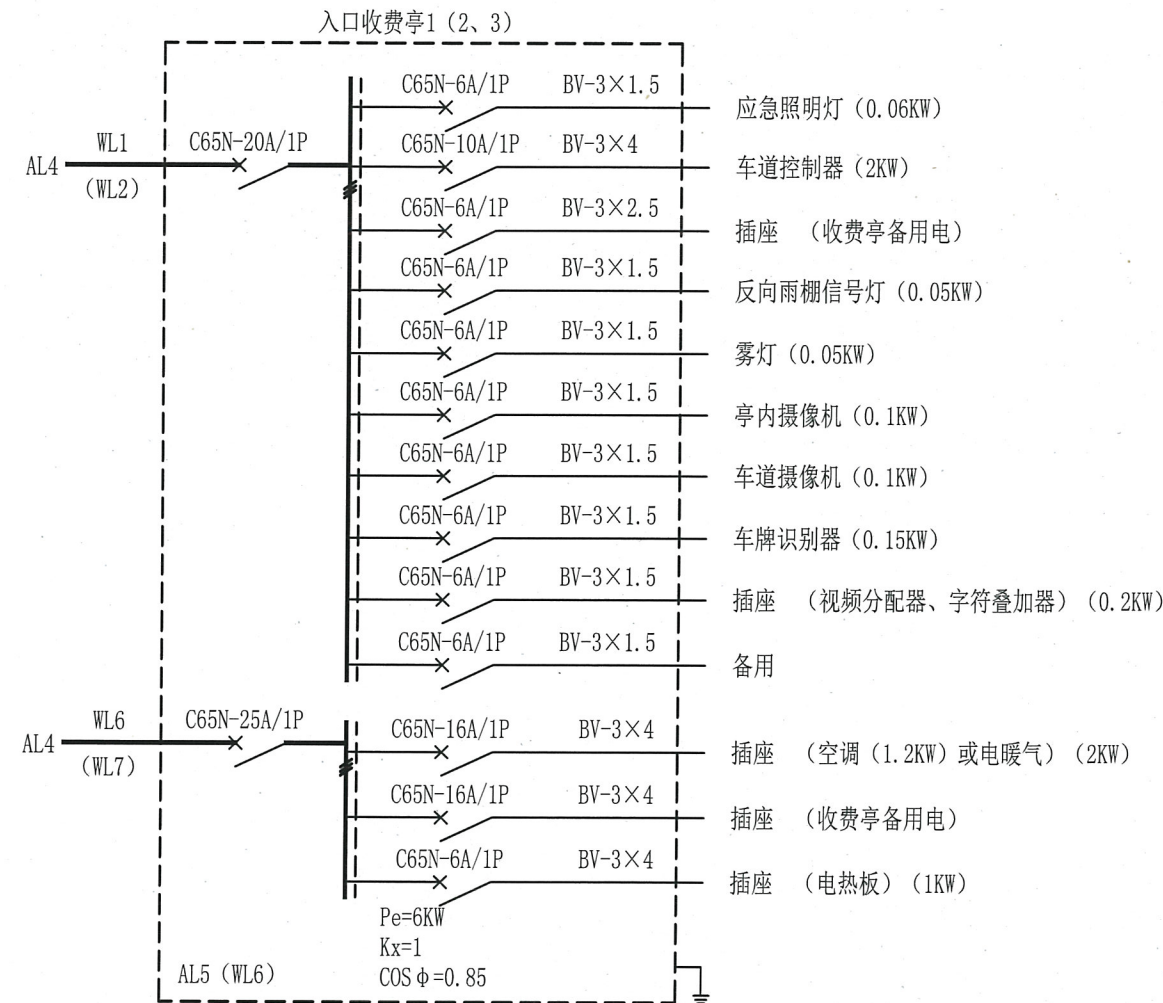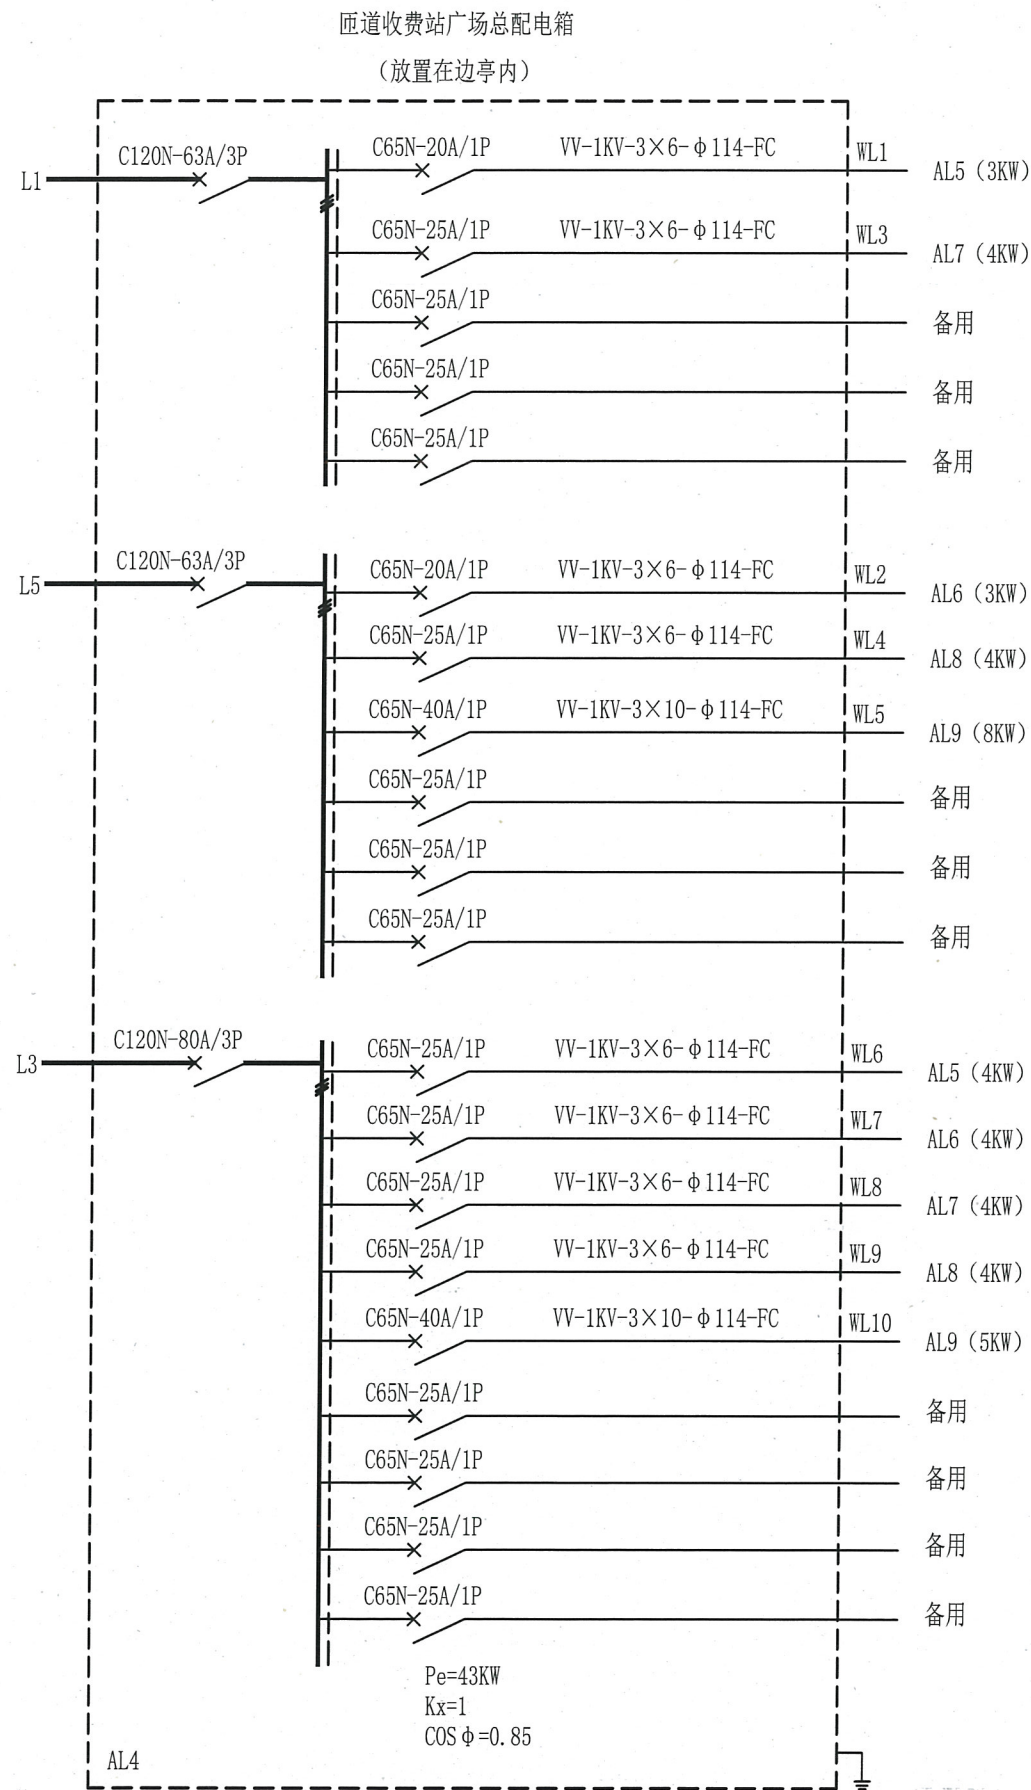

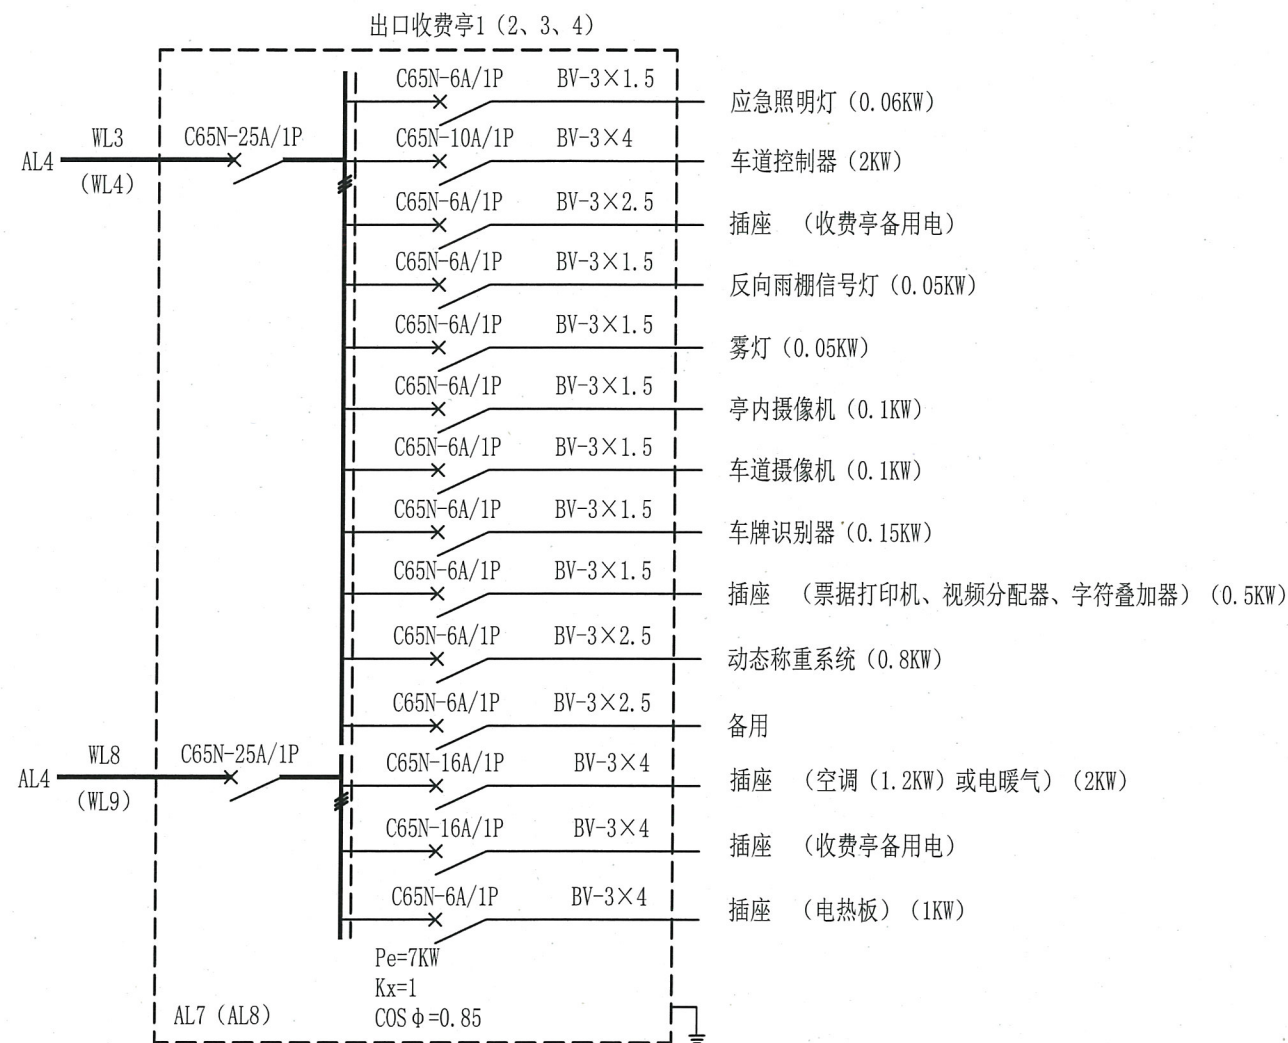


注: 1、避雷器采用限压型, 带有可视报警指示灯, 老化热脱扣和短路过流脱扣功能。
2、在广场摄像机输出端安装单相电源防雷器; 稳压电源后端安装三相电源防雷器。
3、监控外场设备的配电只留断路器, 由监控系统接线至外场设备。

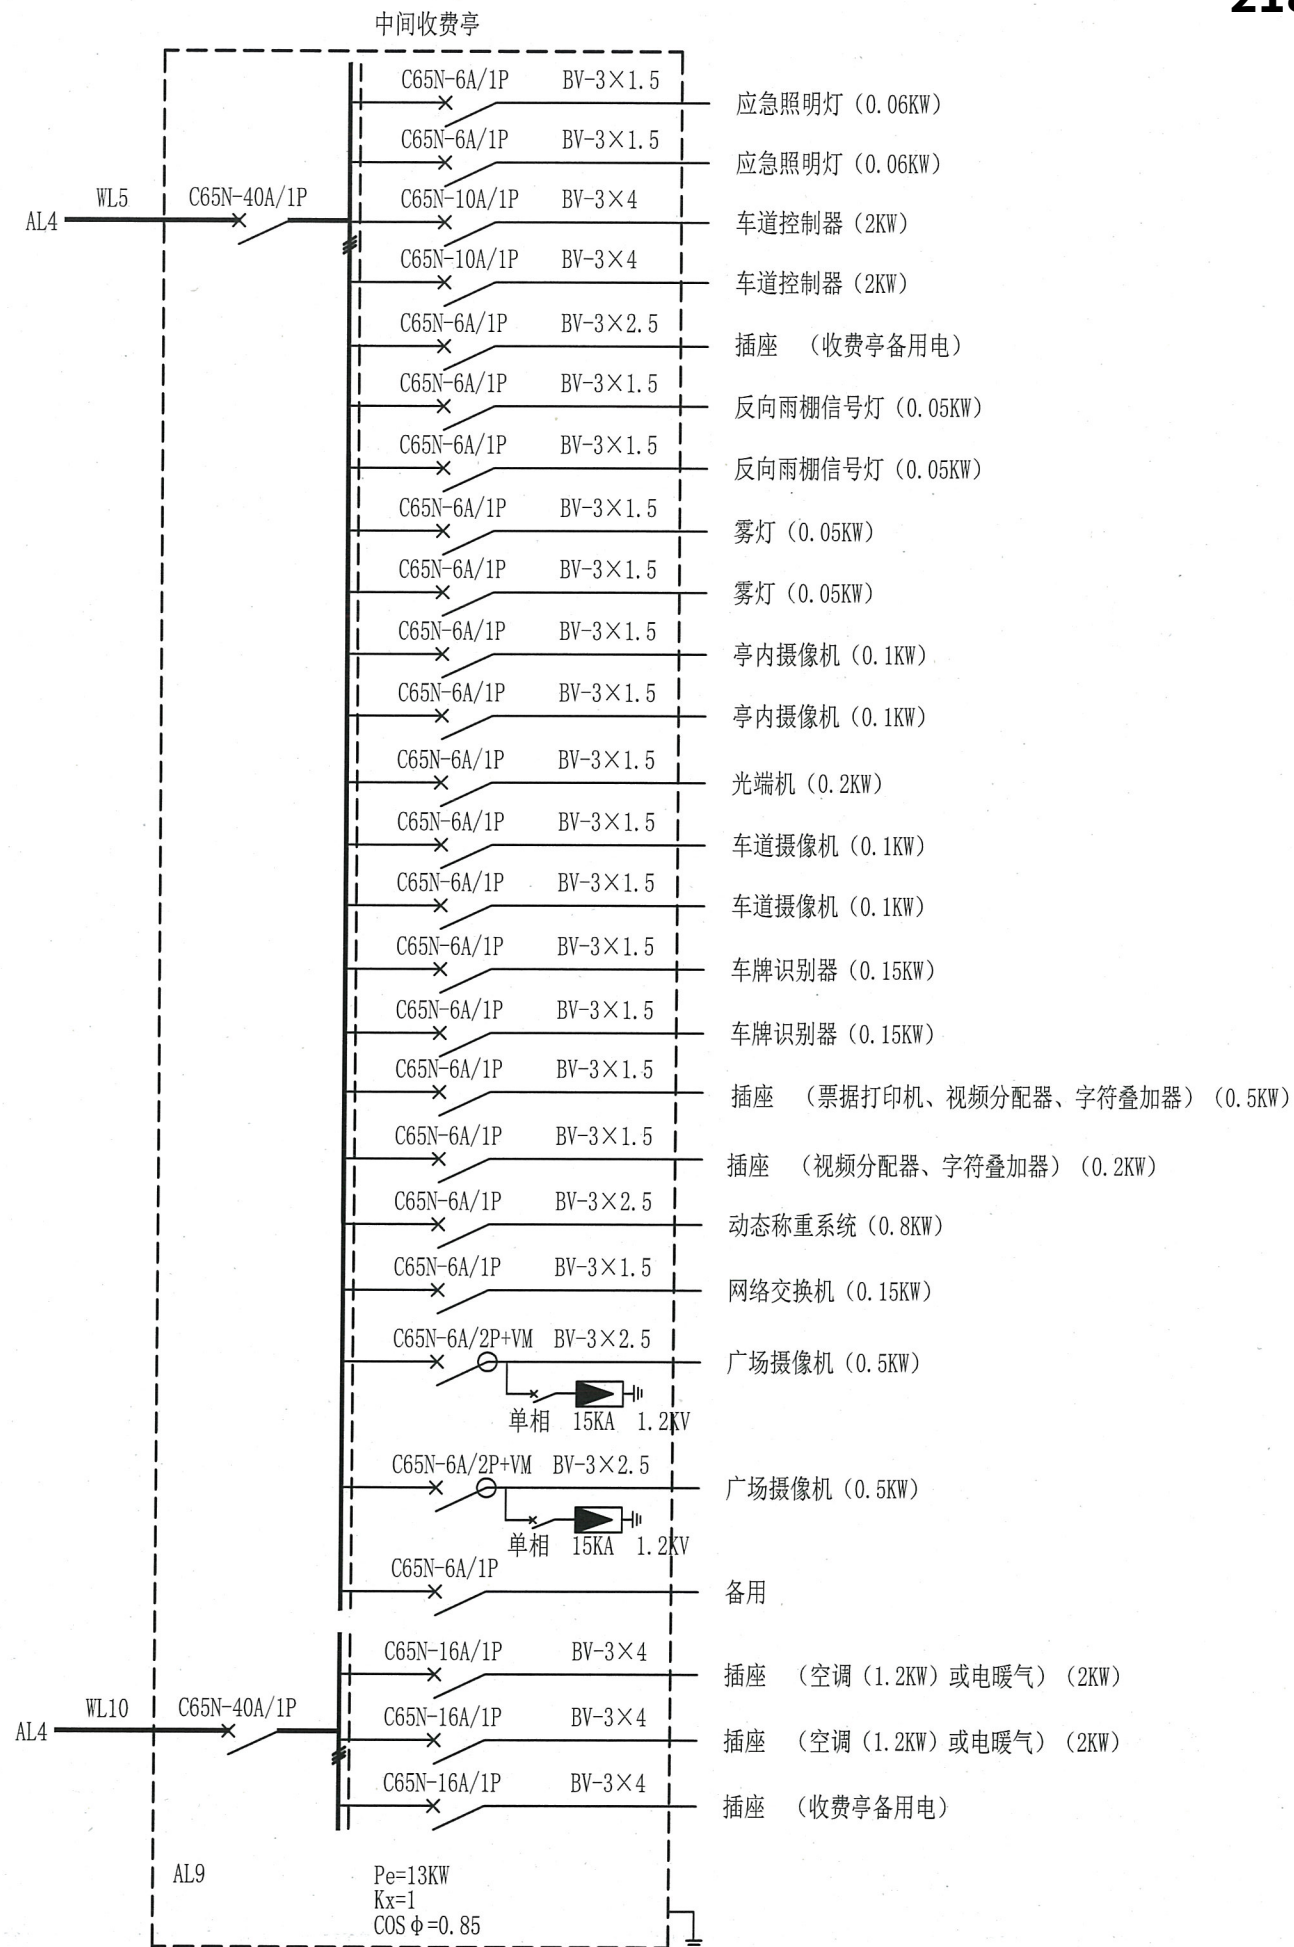


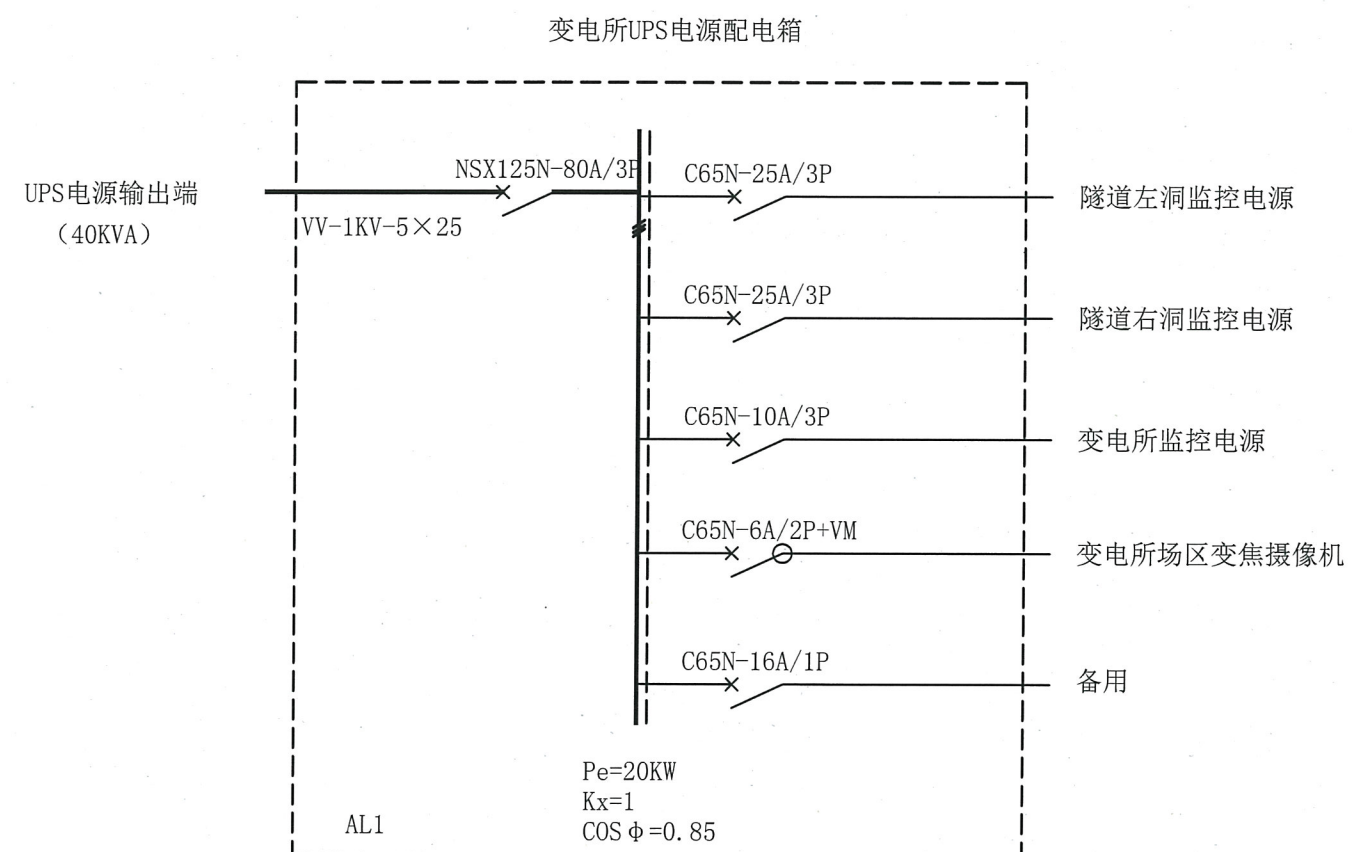


注：UPS的蓄电池初装容量应保证备用时间不小于90分钟。

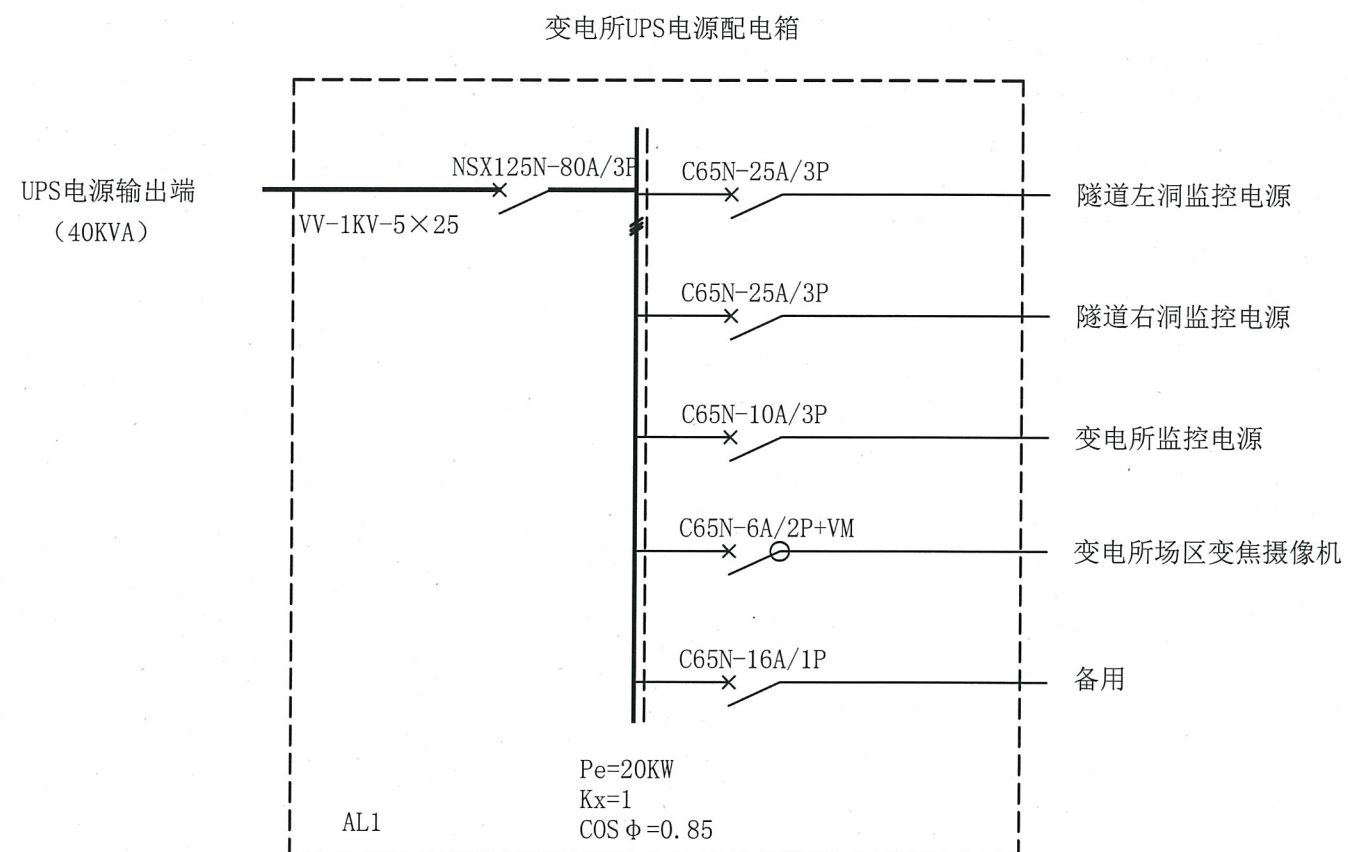


注：UPS的蓄电池初装容量应保证备用时间不小于90分钟。

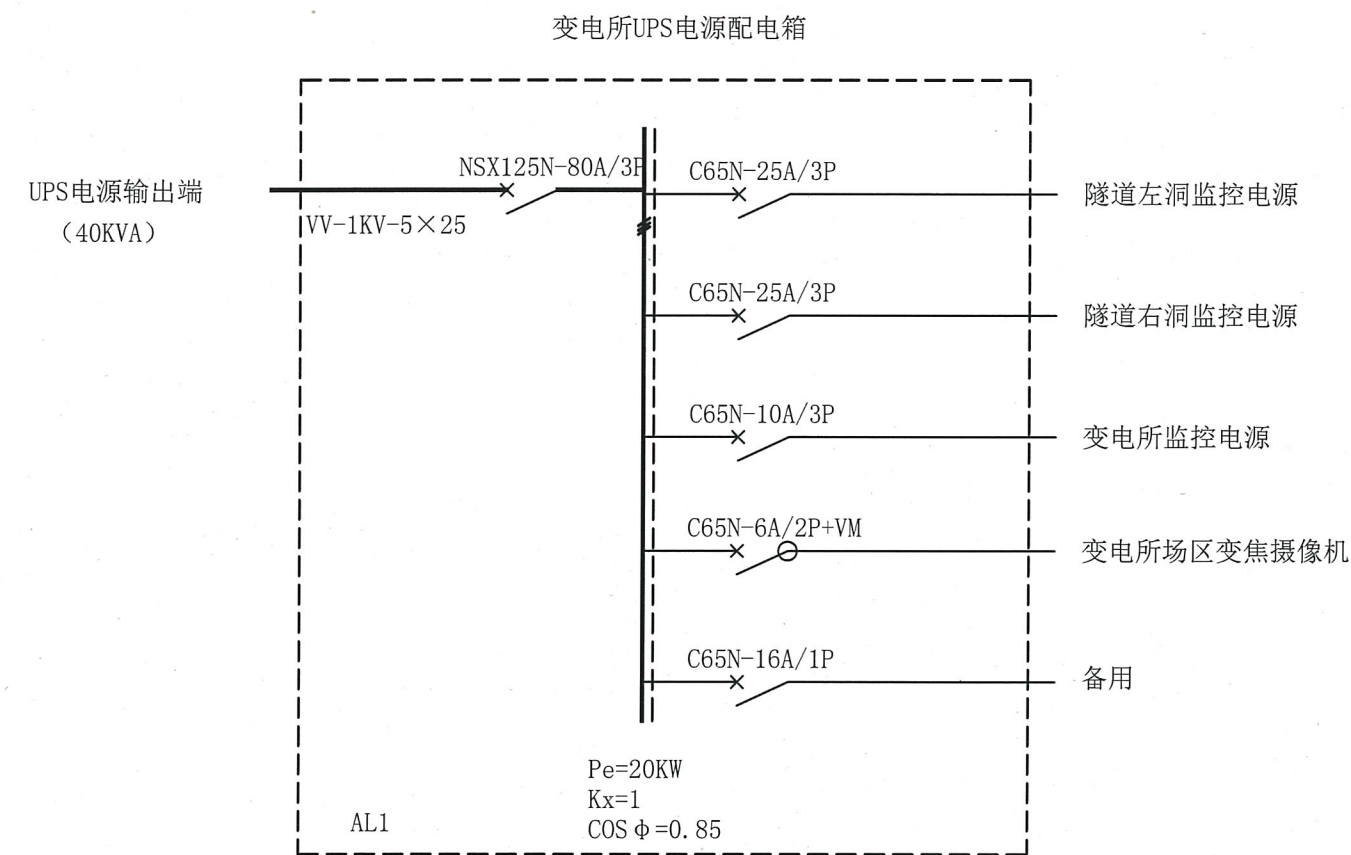

注：UPS的蓄电池初装容量应保证备用时间不小于90分钟。

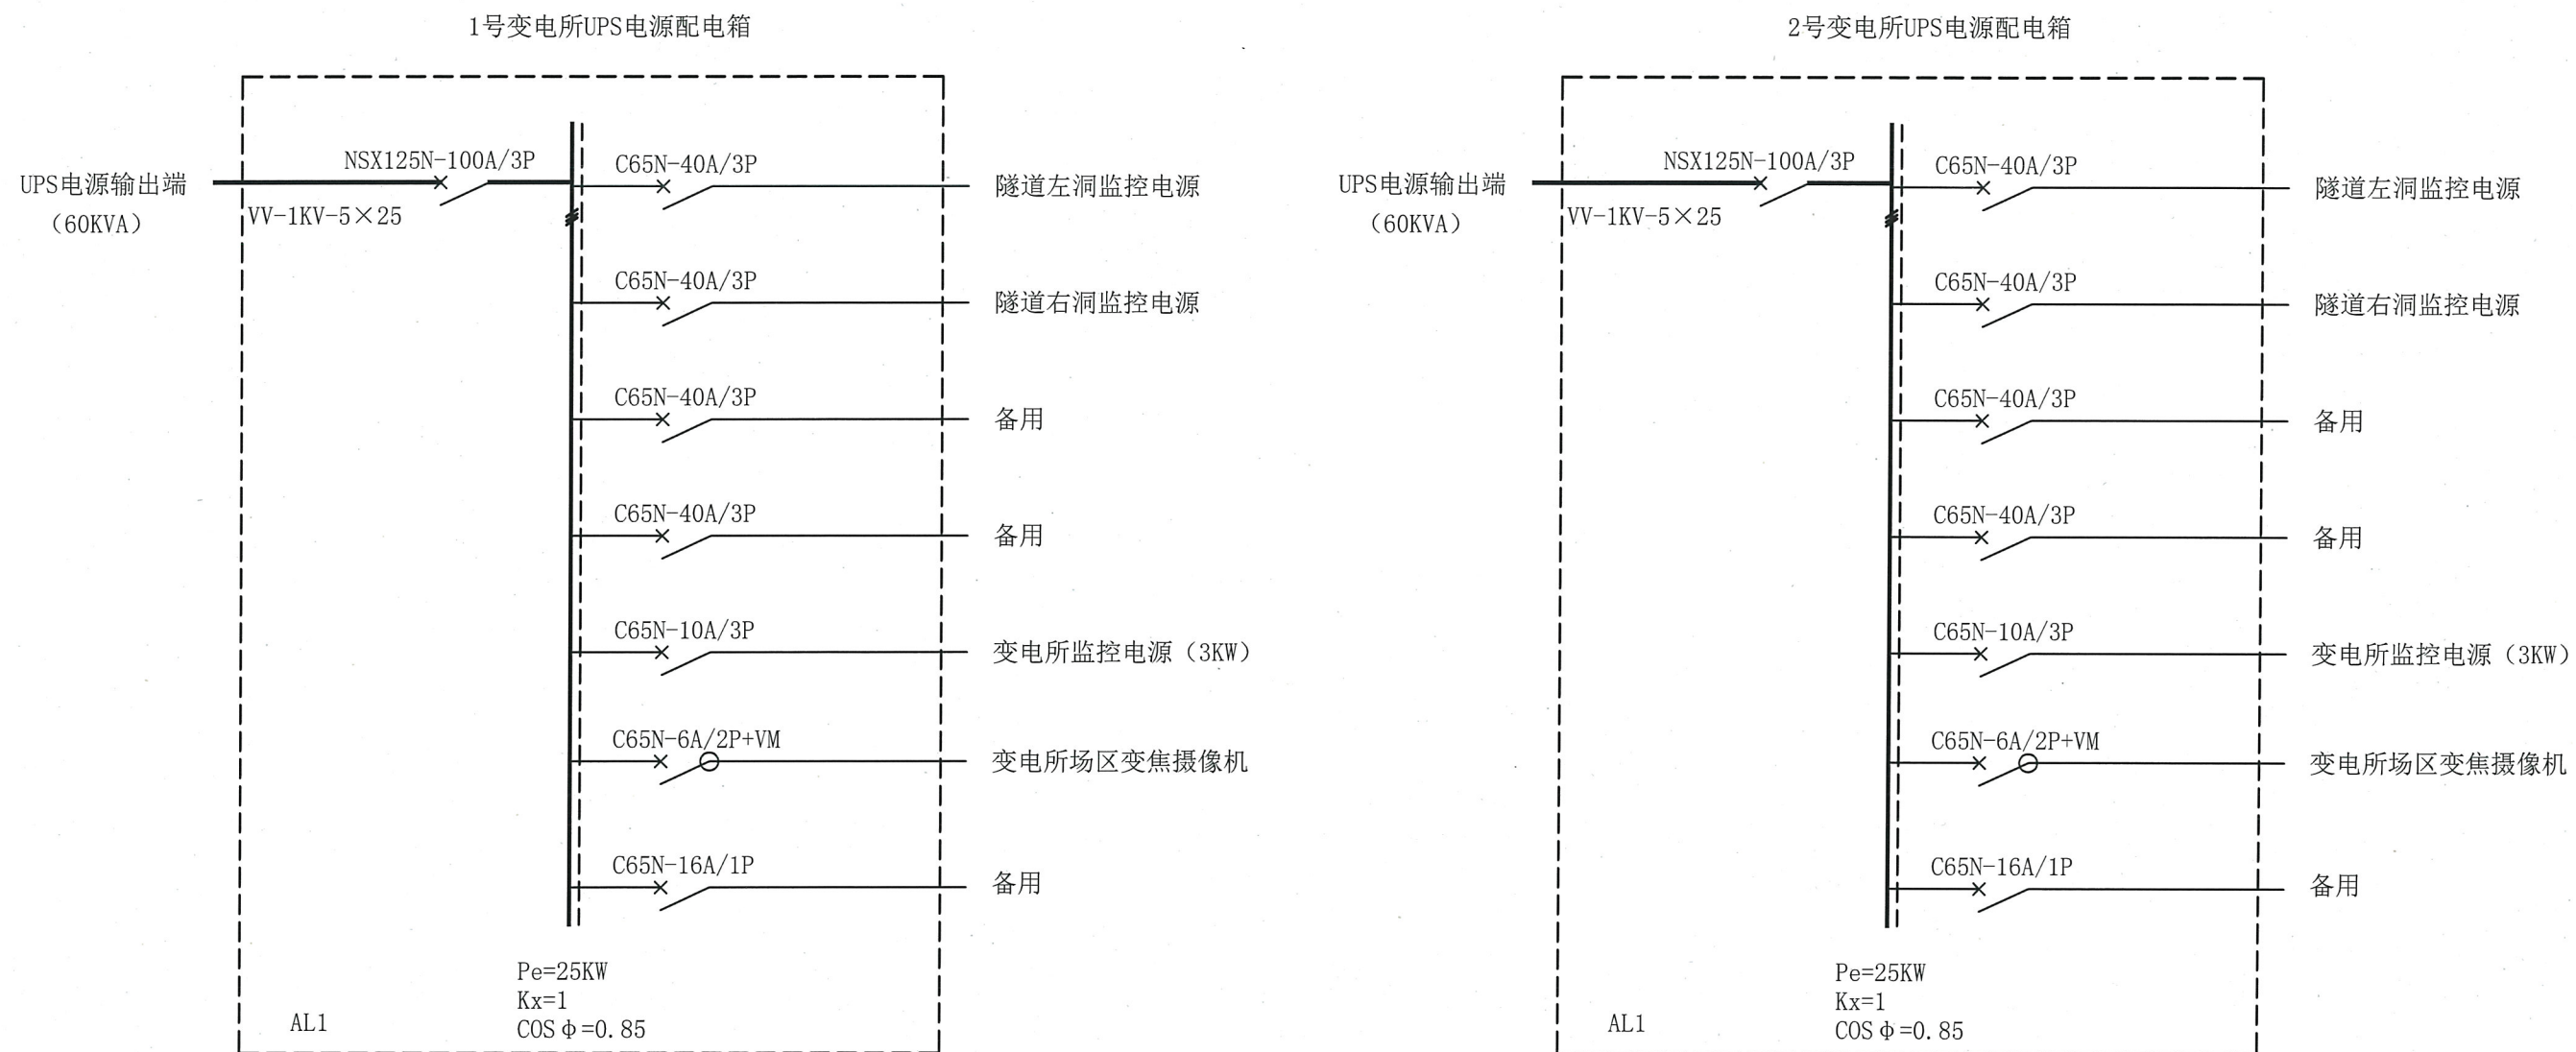


注：UPS的蓄电池初装容量应保证备用时间不小于90分钟。

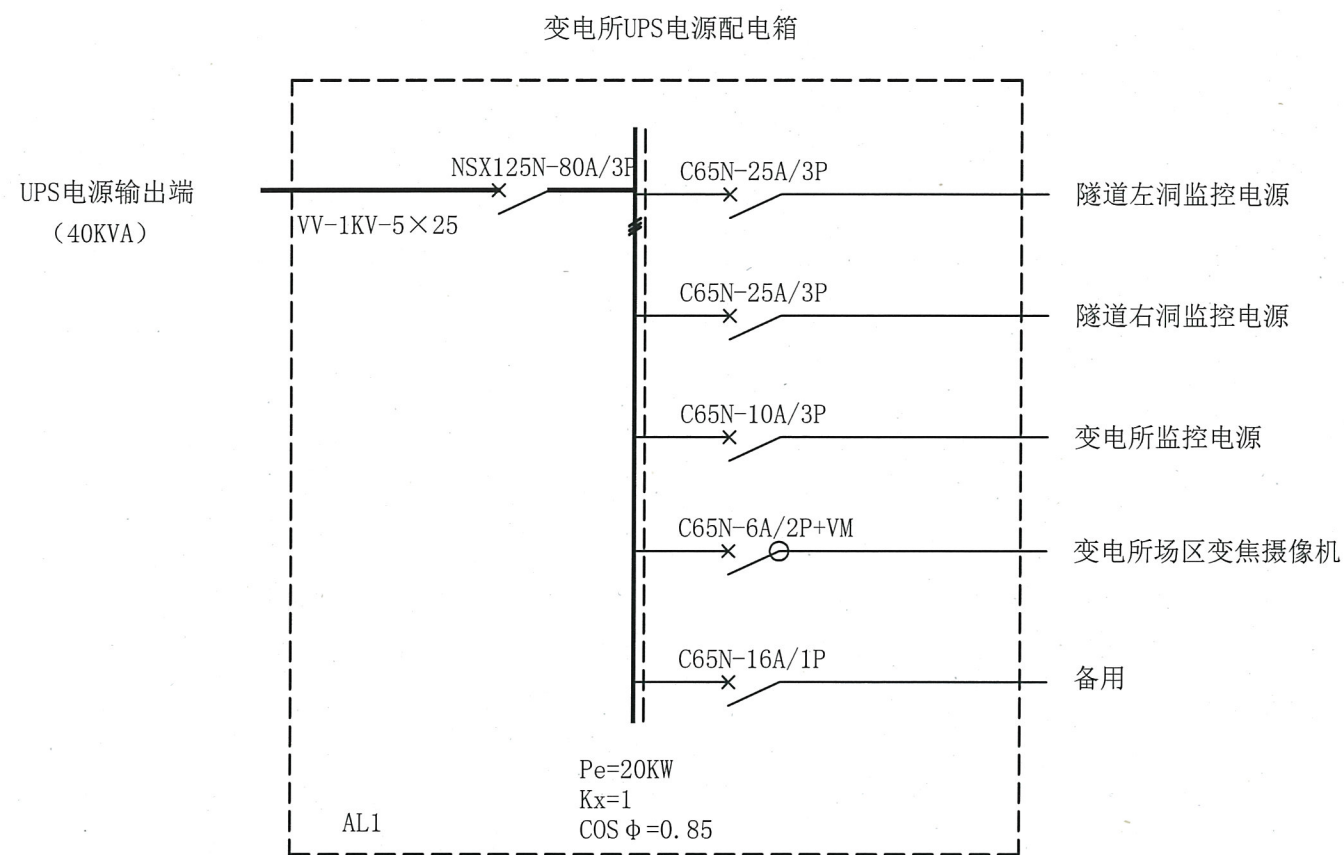


注：UPS的蓄电池初装容量应保证备用时间不小于90分钟。


1号变电所UPS电源配电箱

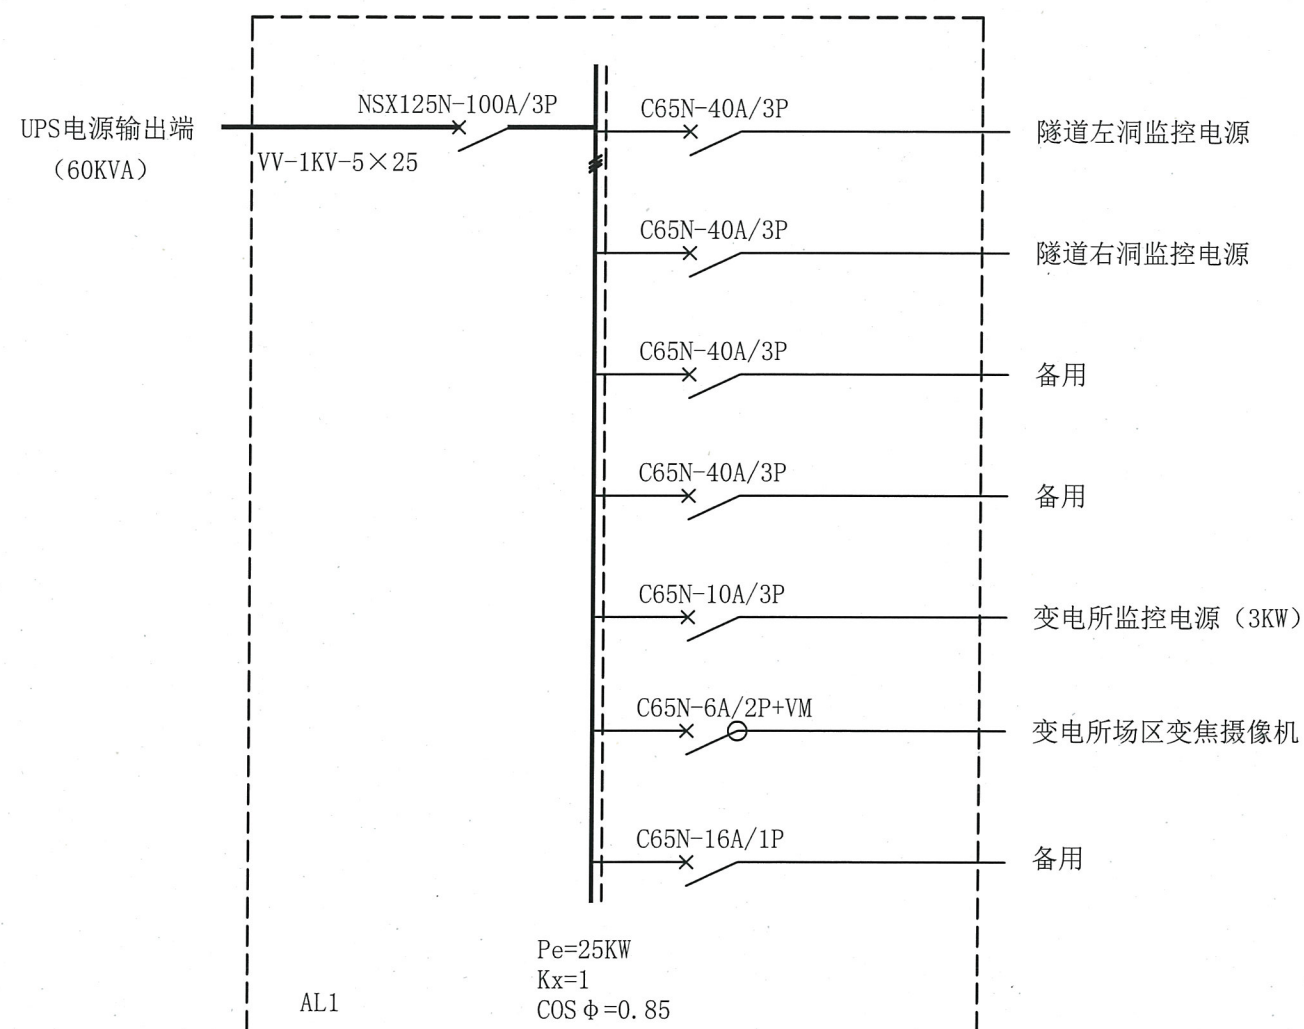


2号变电所UPS电源配电箱

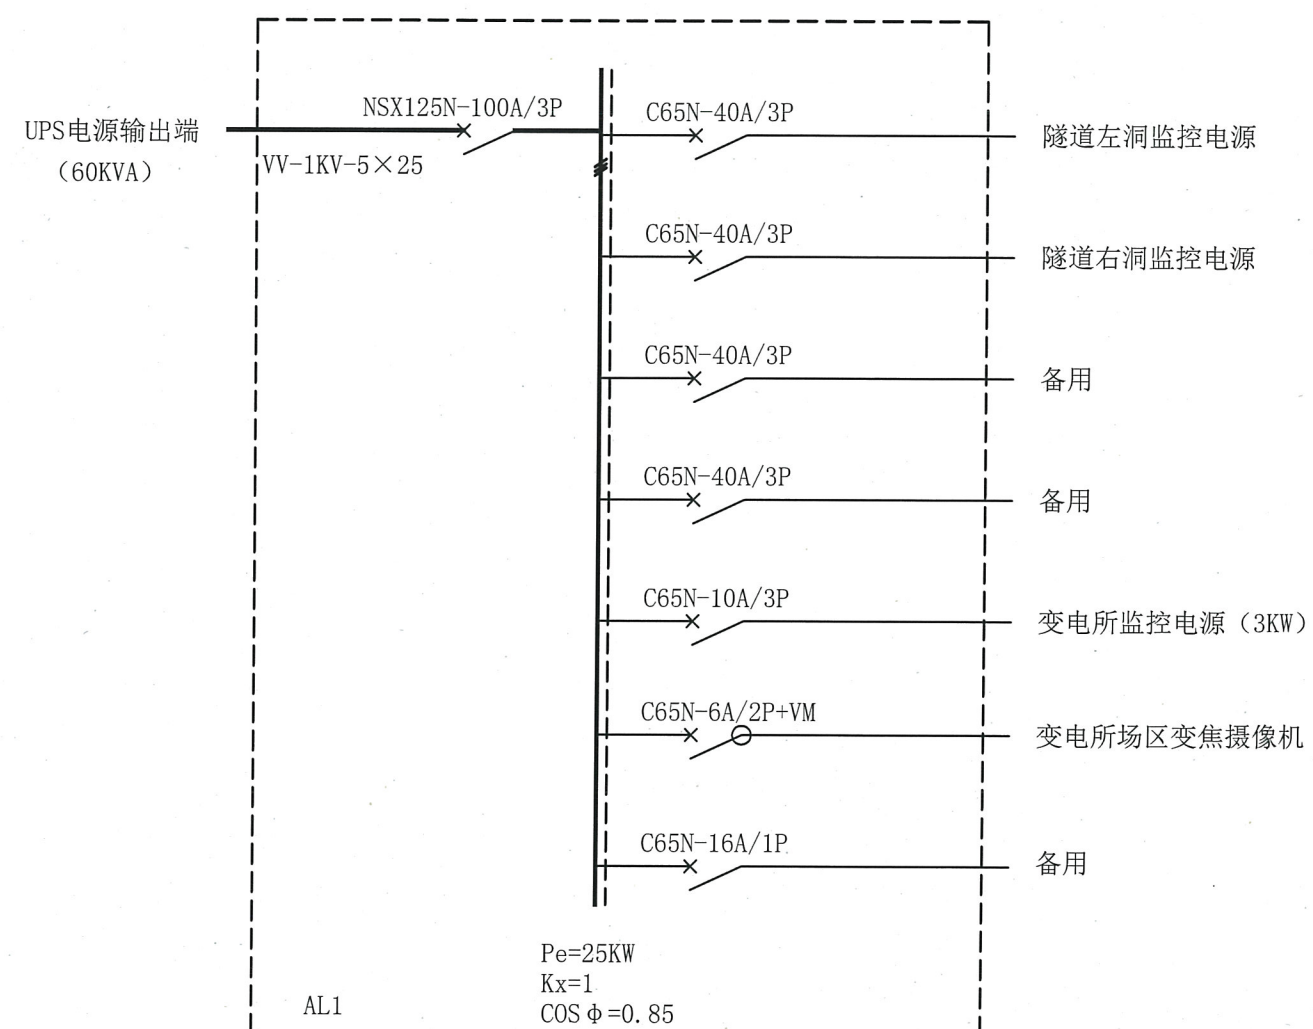


注：UPS的蓄电池初装容量应保证备用时间不小于90分钟。

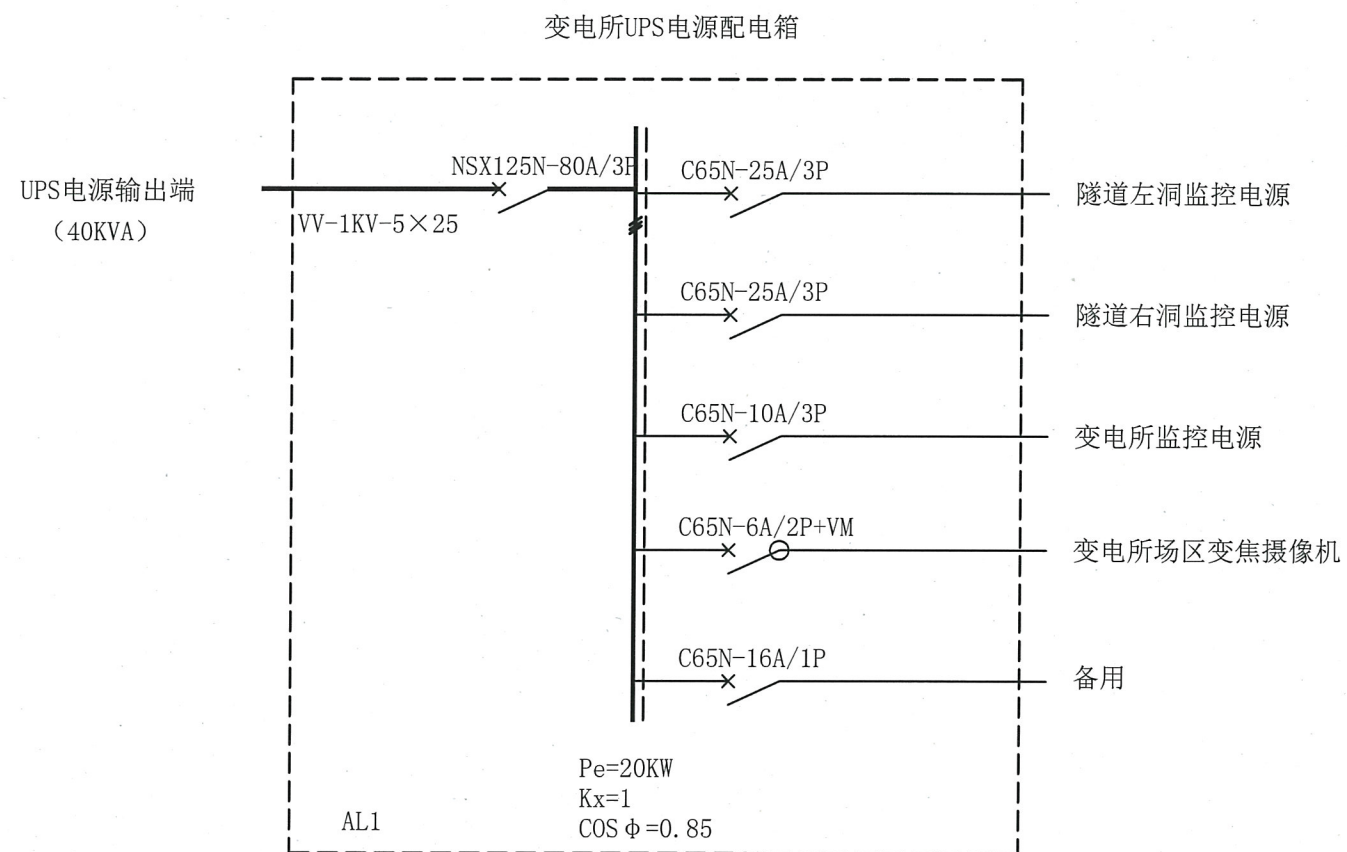


注：UPS的蓄电池初装容量应保证备用时间不小于90分钟。

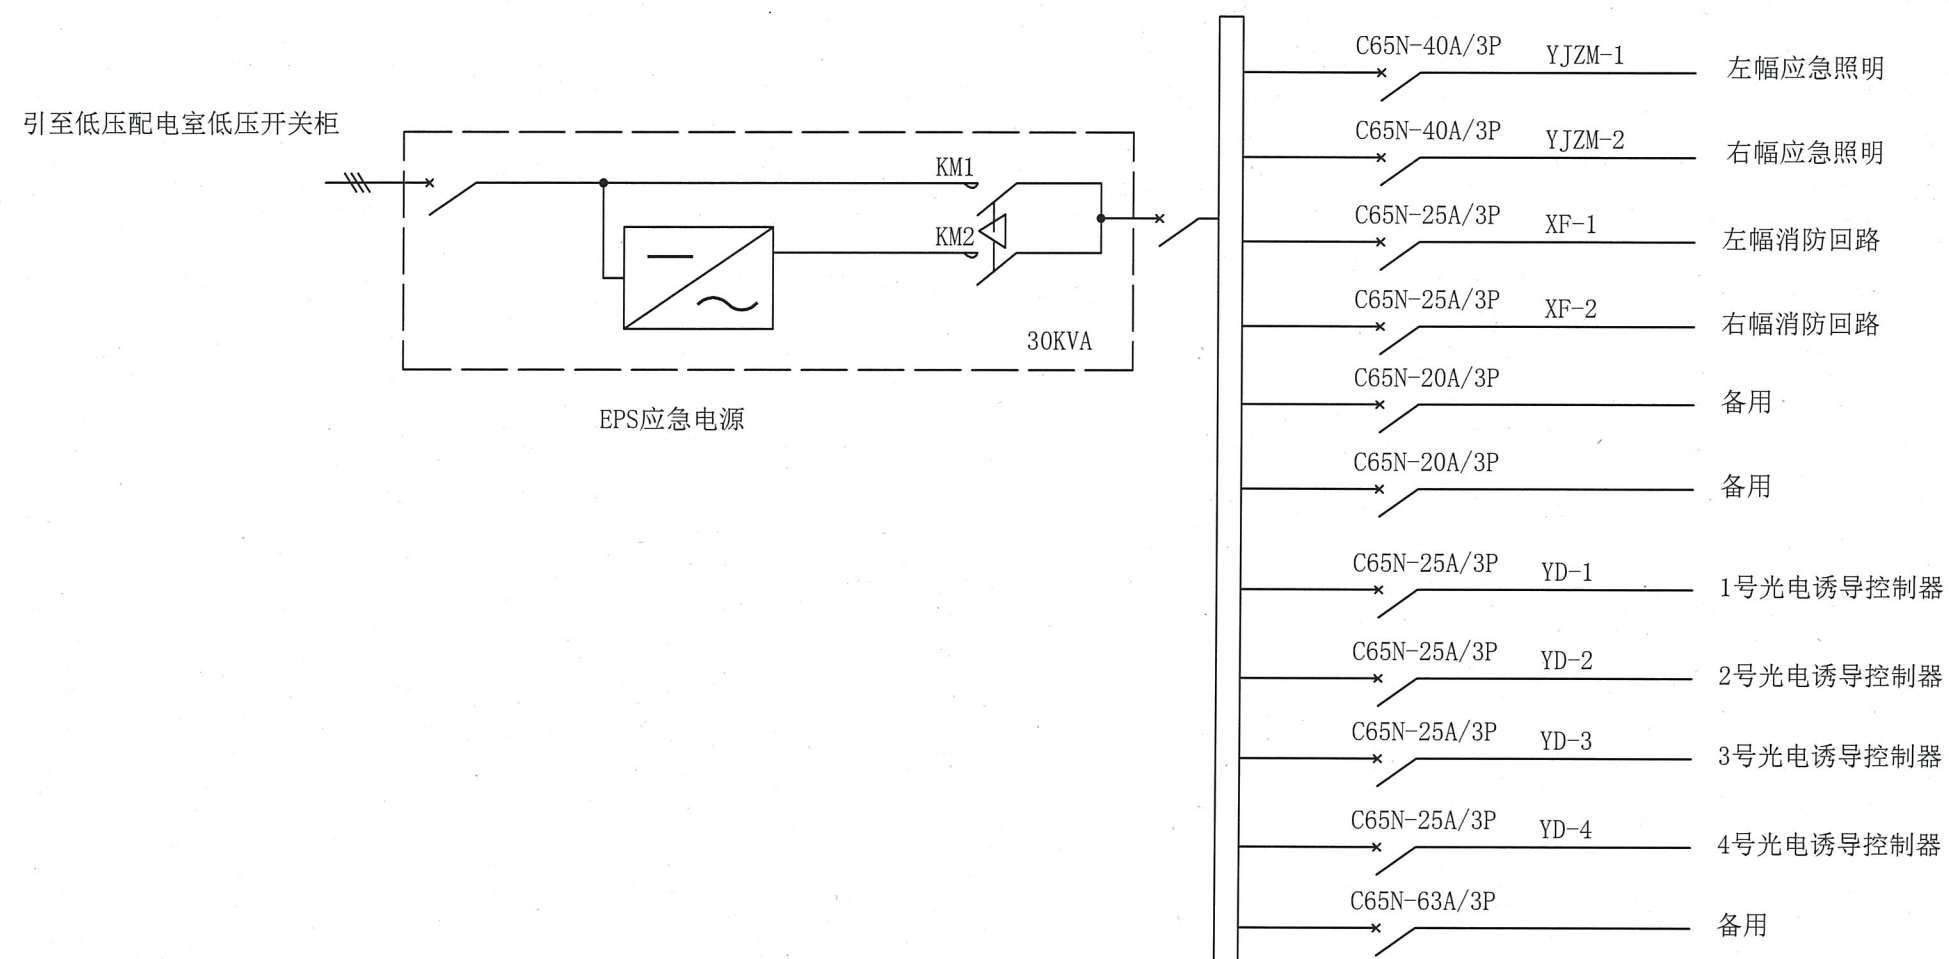


注：EPS所接回路集成在EPS设备中。EPS的蓄电池初装容量应保证备用时间不小于90分钟。

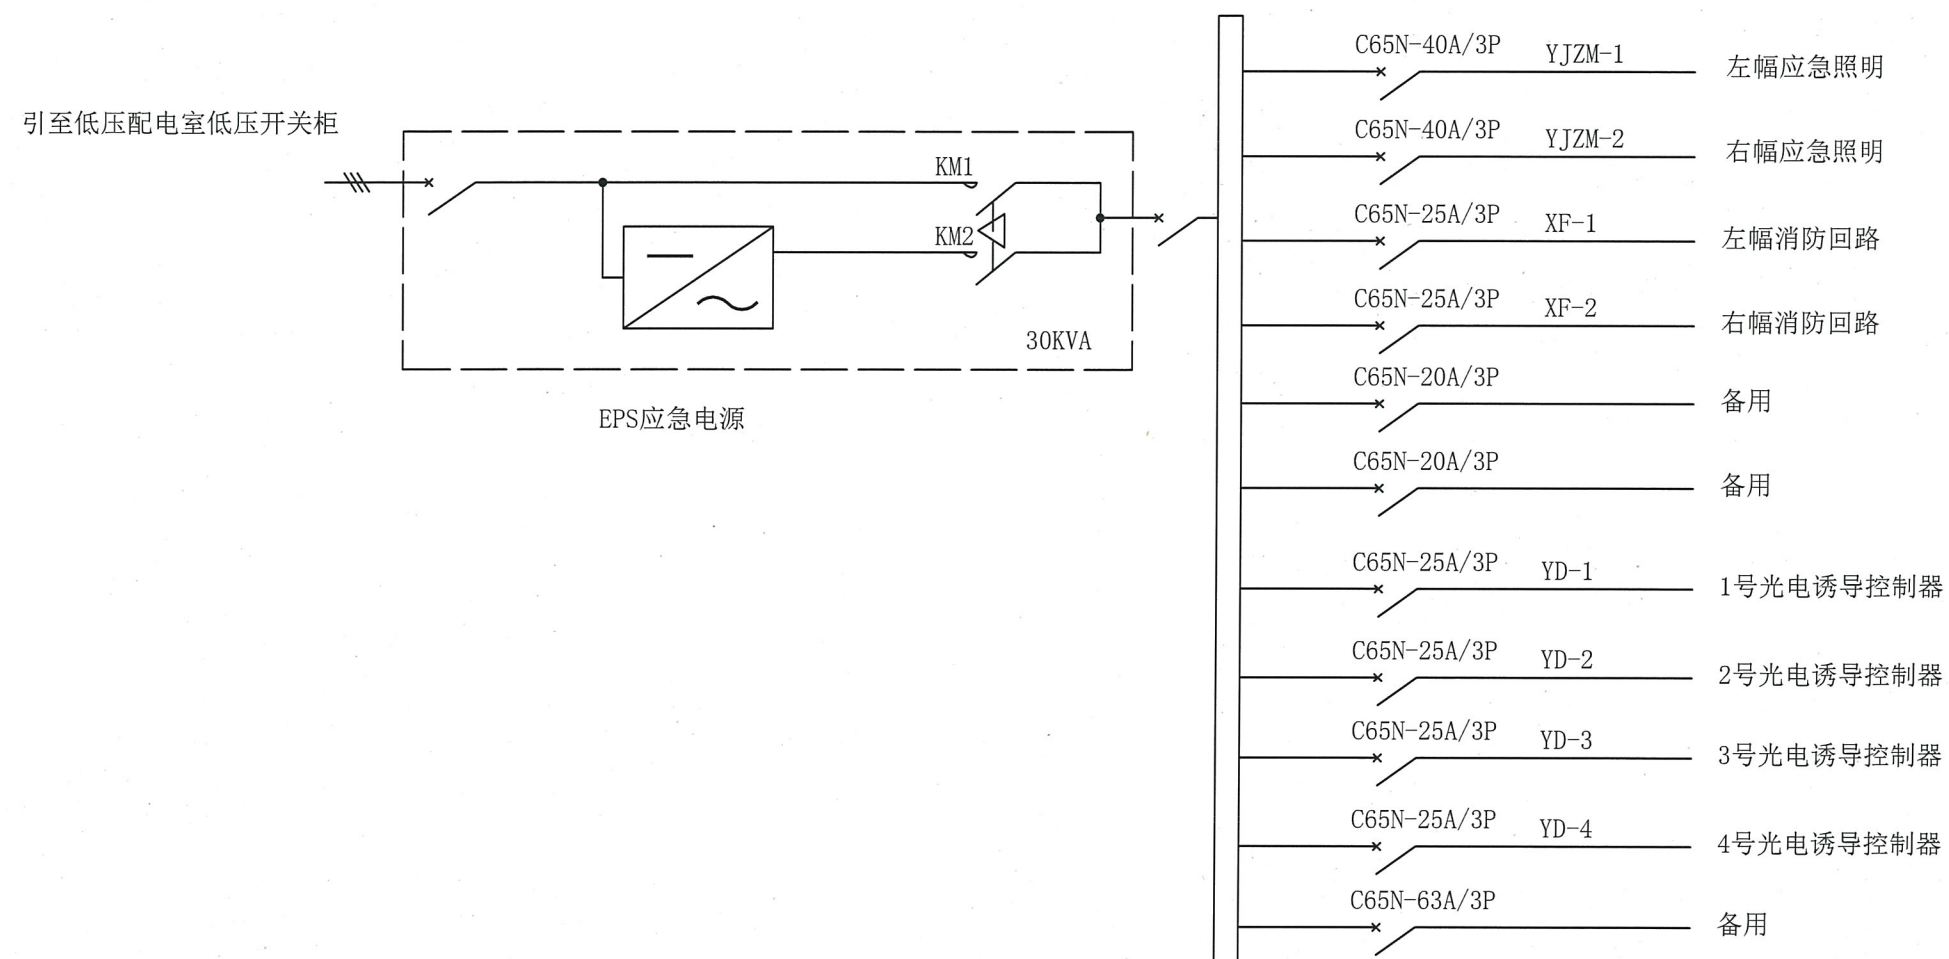


注：EPS所接回路集成在EPS设备中。EPS的蓄电池初装容量应保证备用时间不小于90分钟。

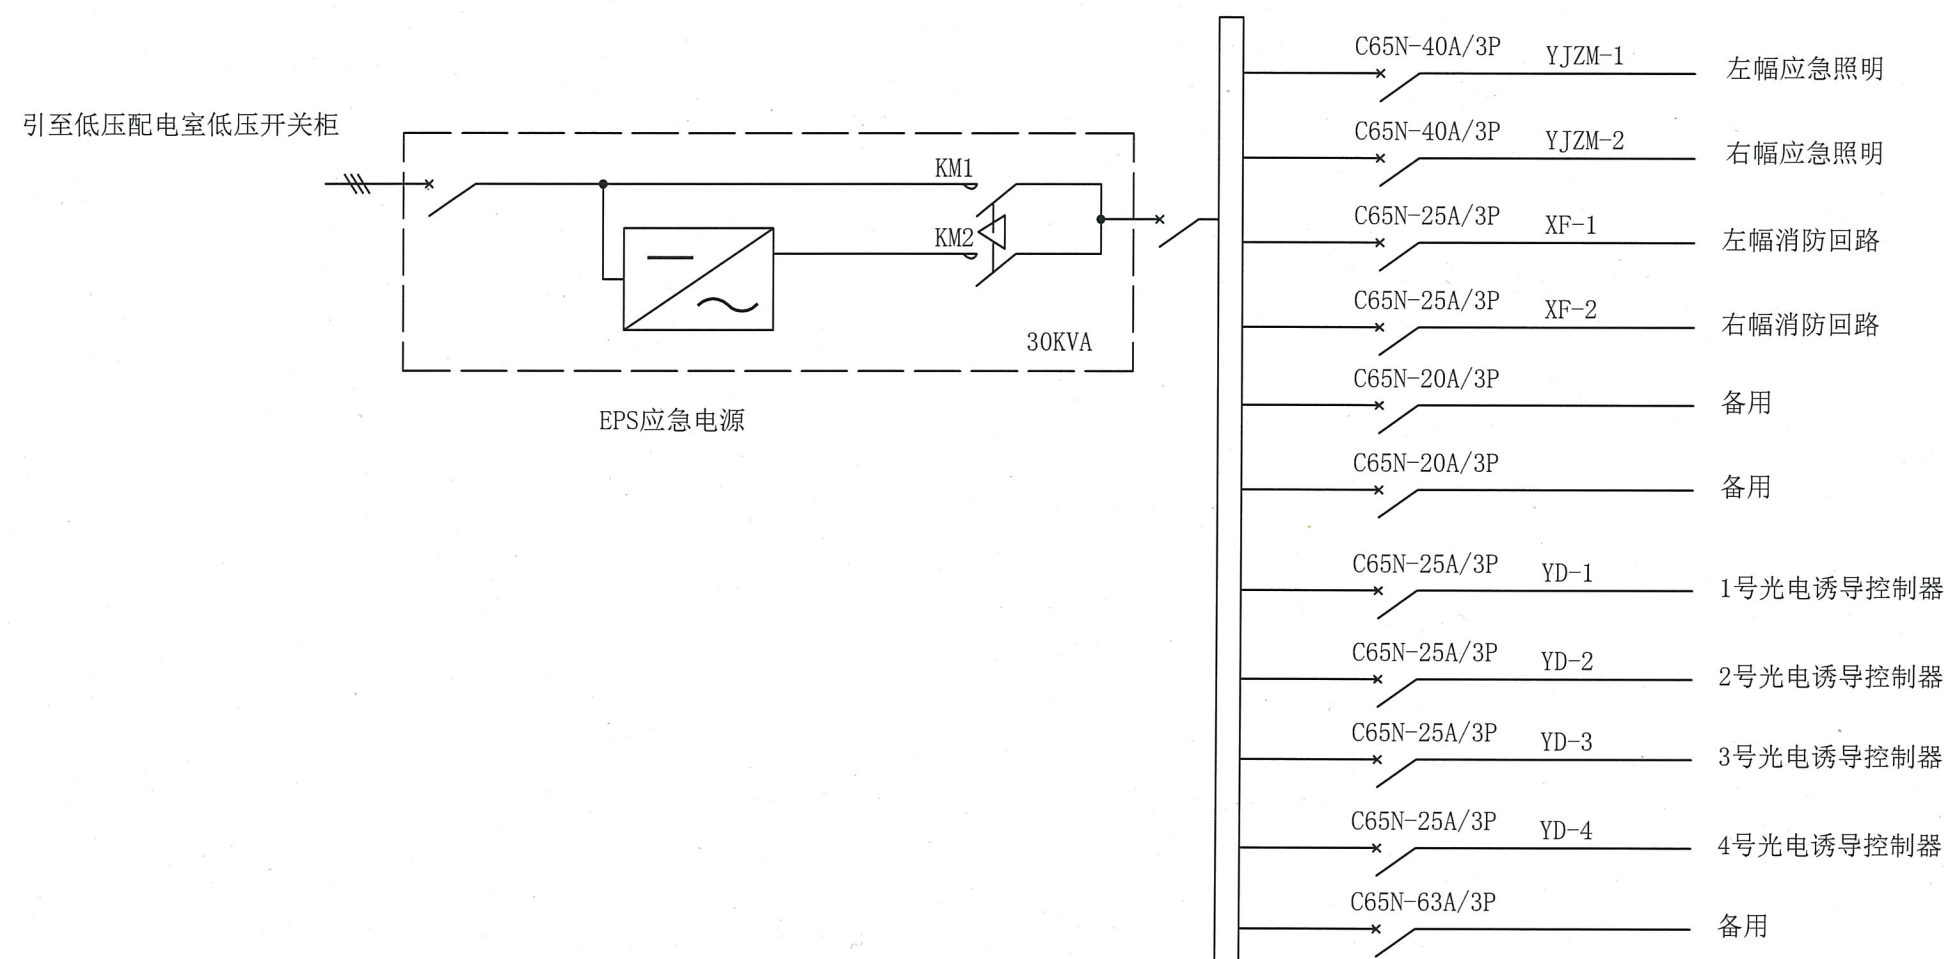


注：EPS所接回路集成在EPS设备中。EPS的蓄电池初装容量应保证备用时间不小于90分钟。

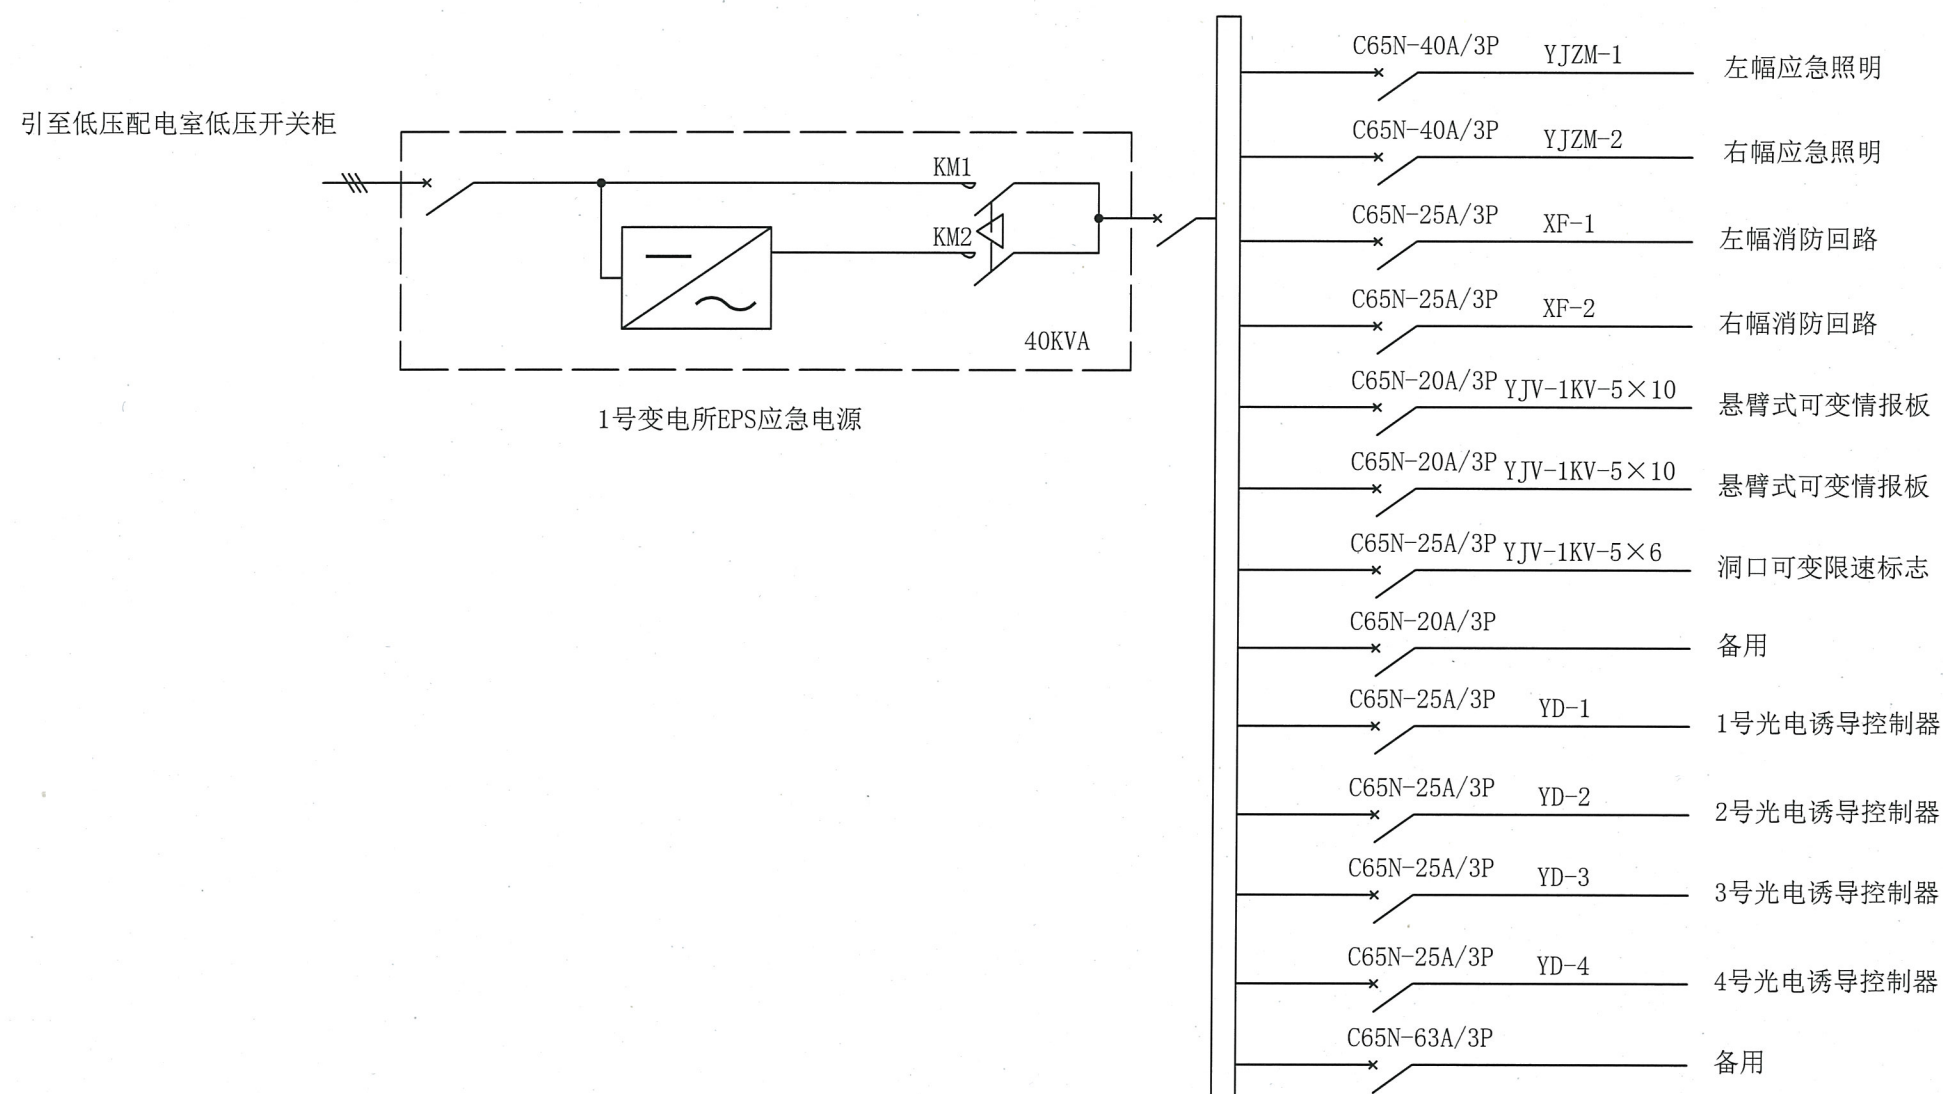


注：EPS所接回路集成在EPS设备中。EPS的蓄电池初装容量应保证备用时间不小于90分钟。

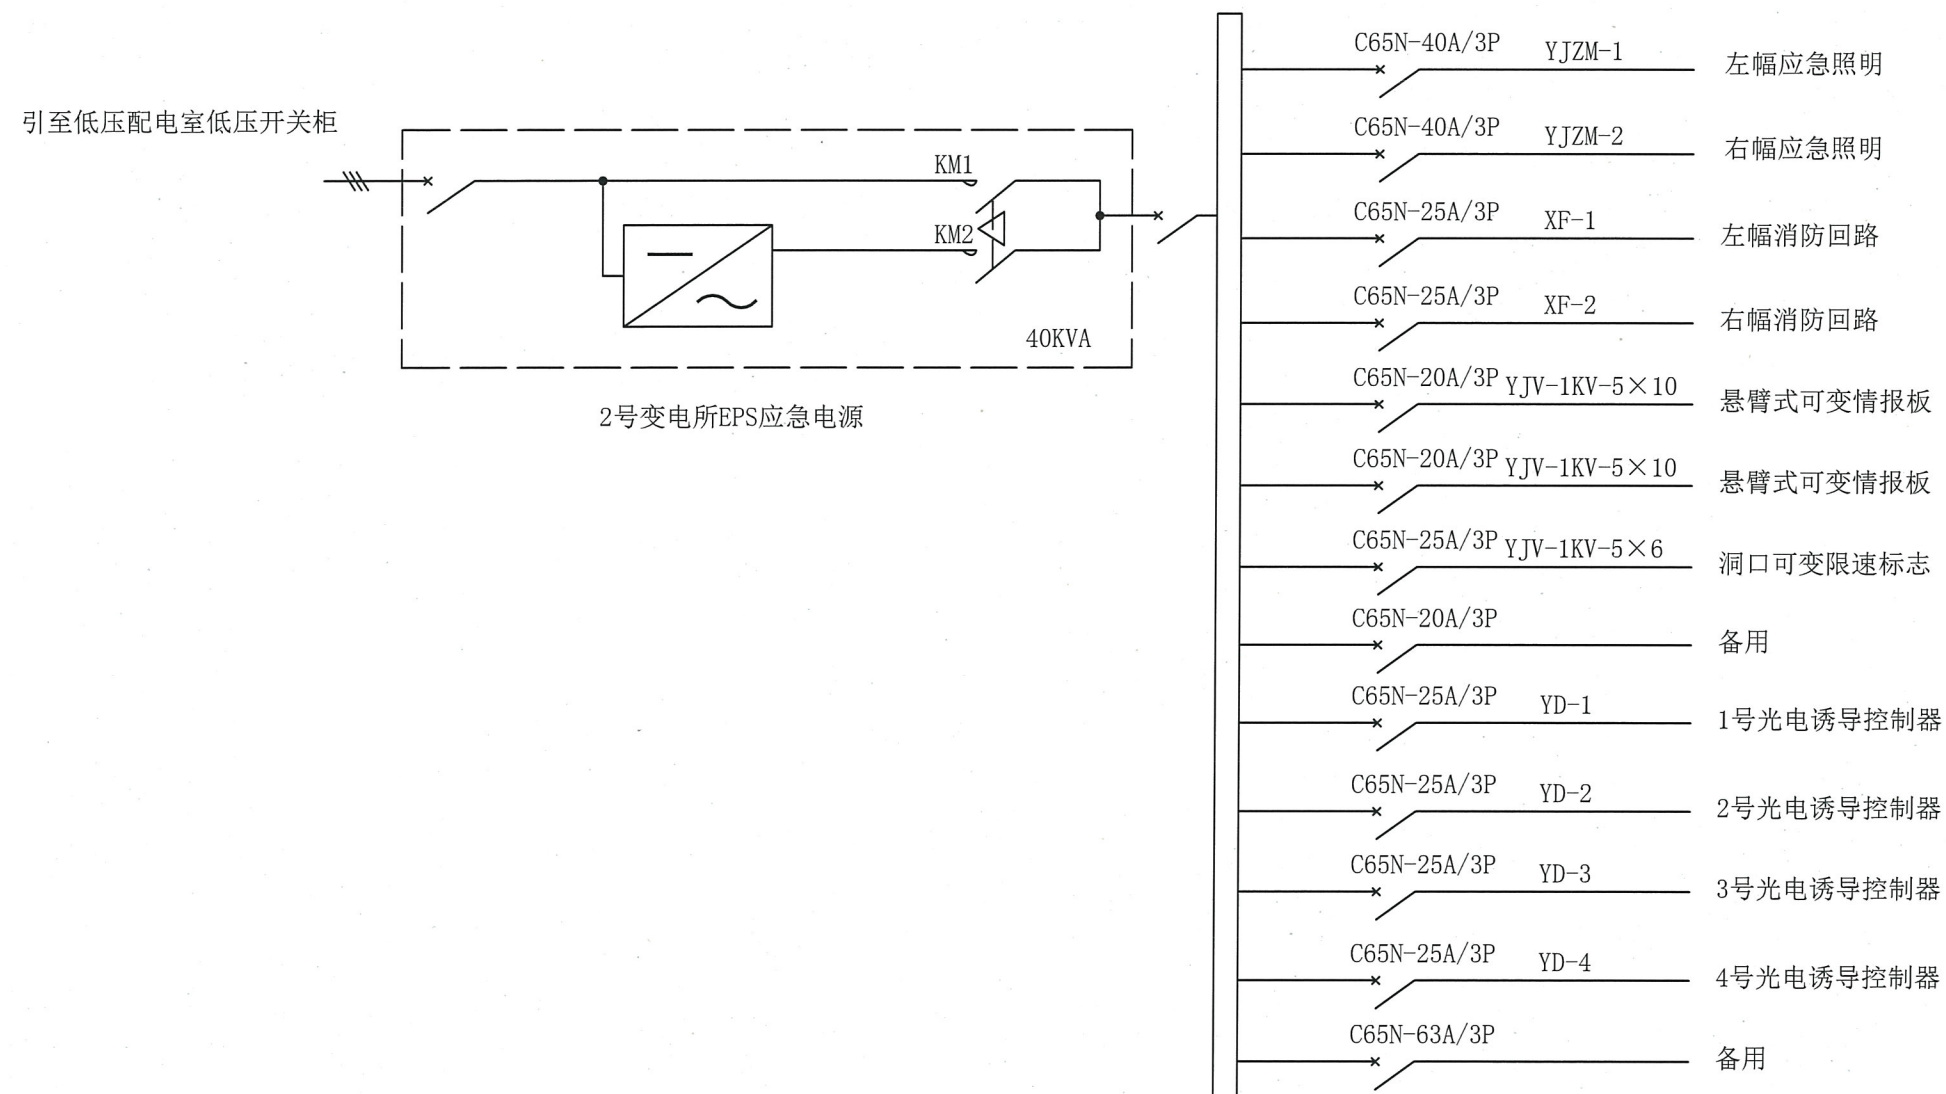


注：EPS所接回路集成在EPS设备中。EPS的蓄电池初装容量应保证备用时间不小于90分钟。

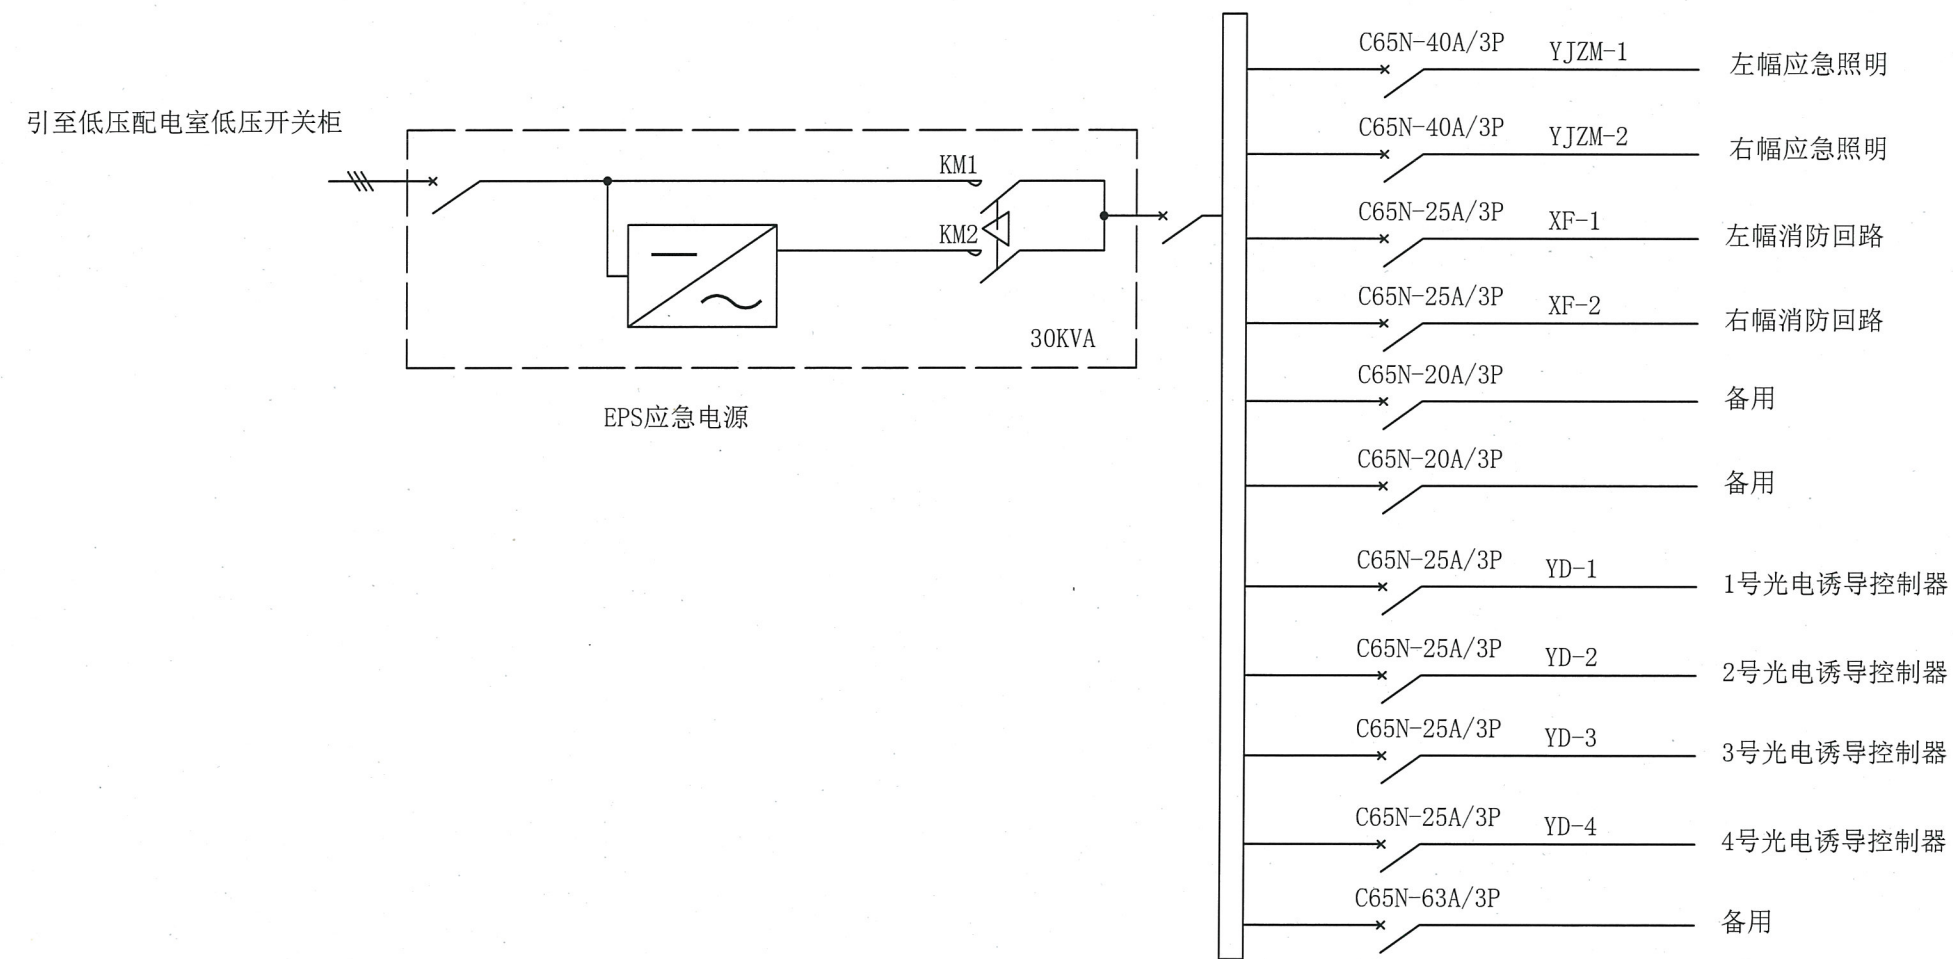


注：EPS所接回路集成在EPS设备中。EPS的蓄电池初装容量应保证备用时间不小于90分钟。

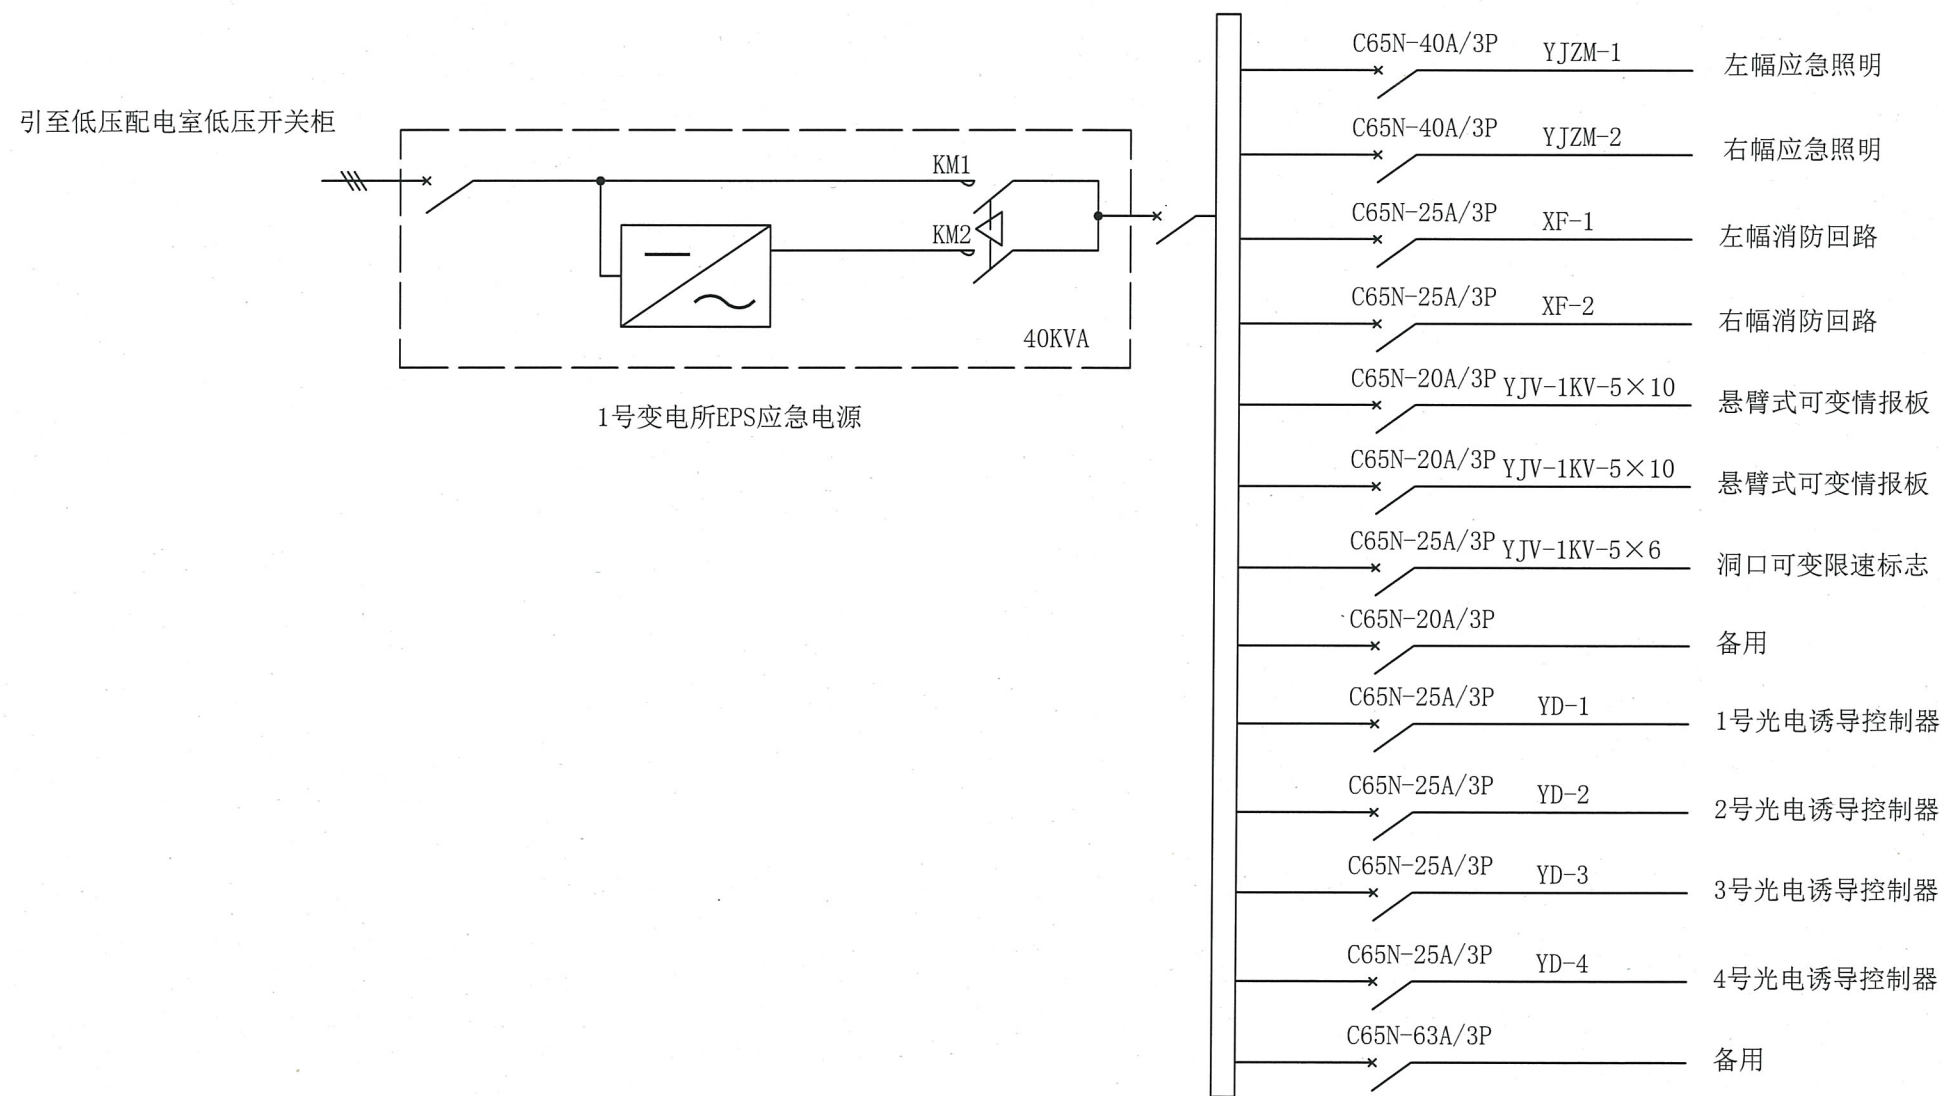



注：EPS所接回路集成在EPS设备中。EPS的蓄电池初装容量应保证备用时间不小于90分钟。

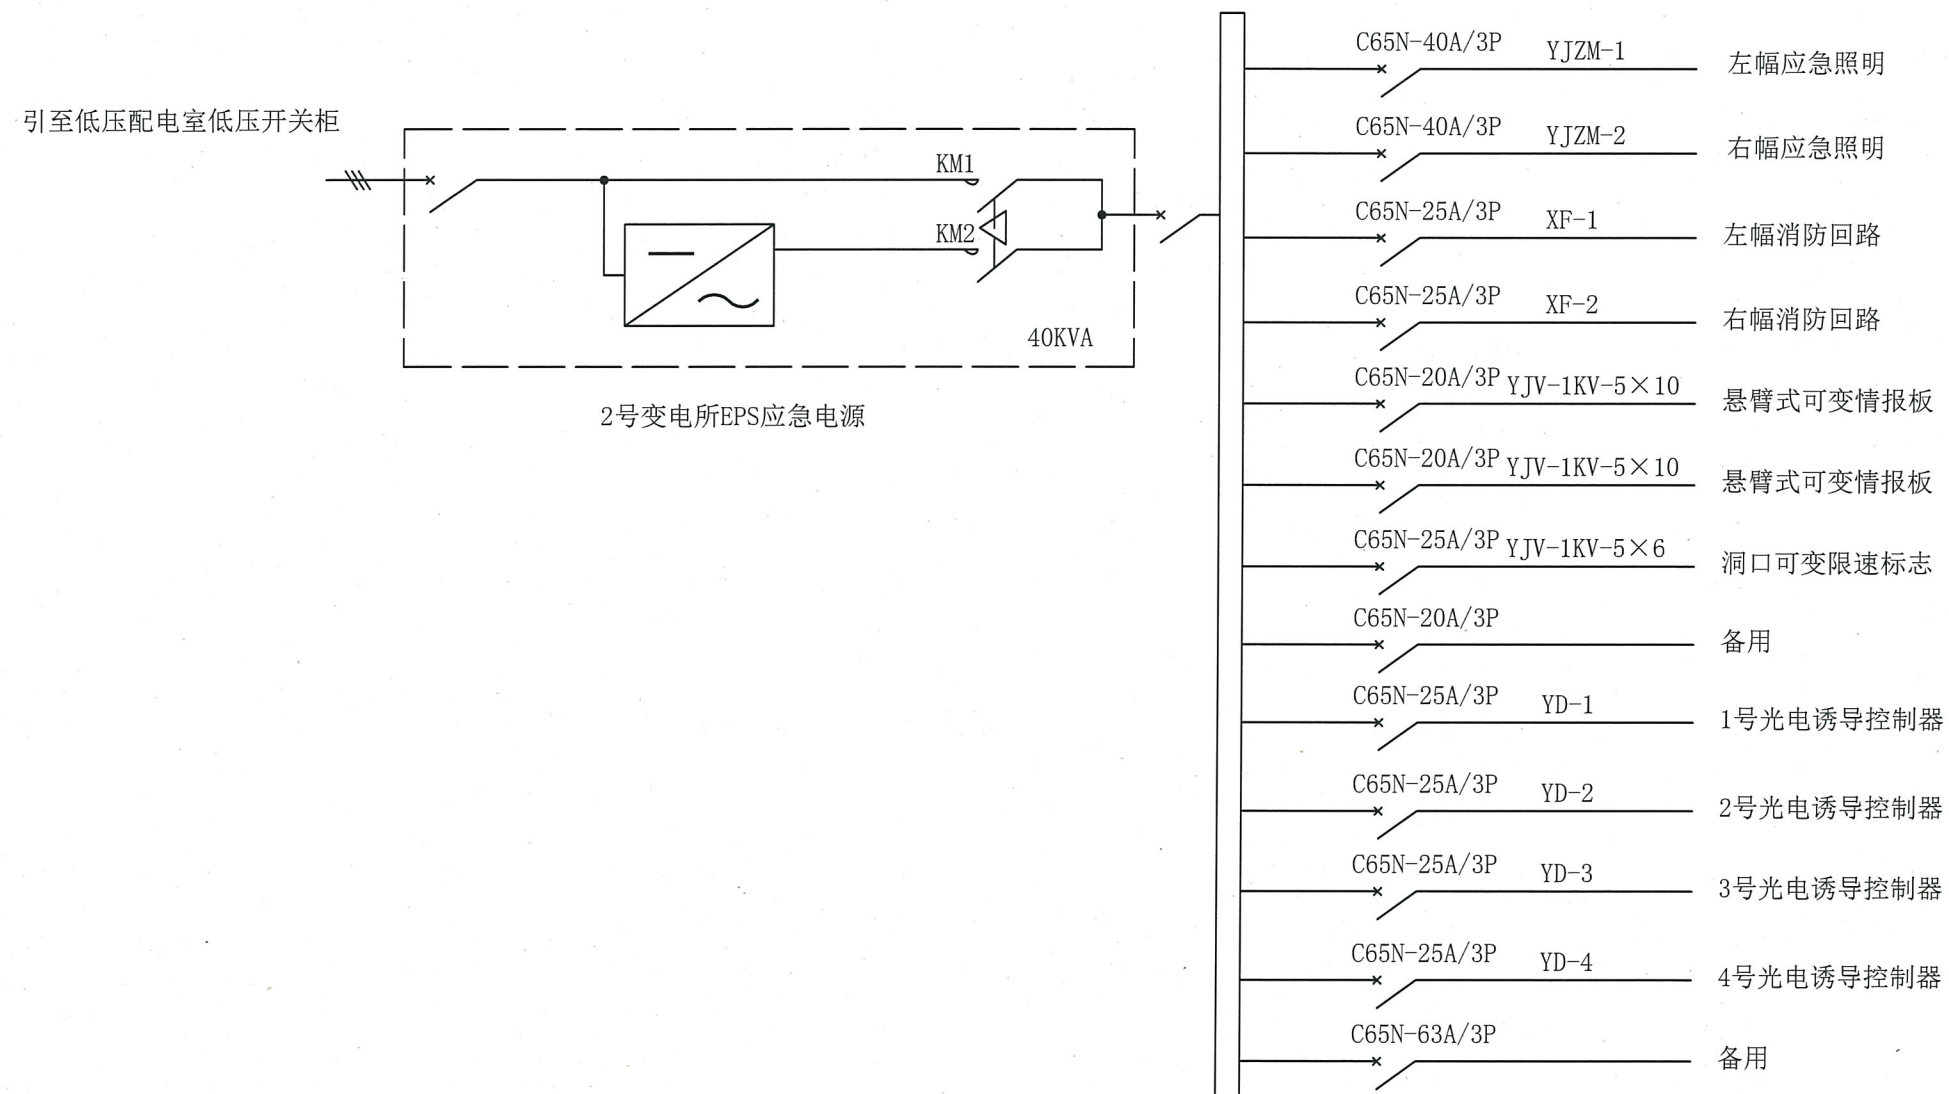



注：EPS所接回路集成在EPS设备中。EPS的蓄电池初装容量应保证备用时间不小于90分钟。

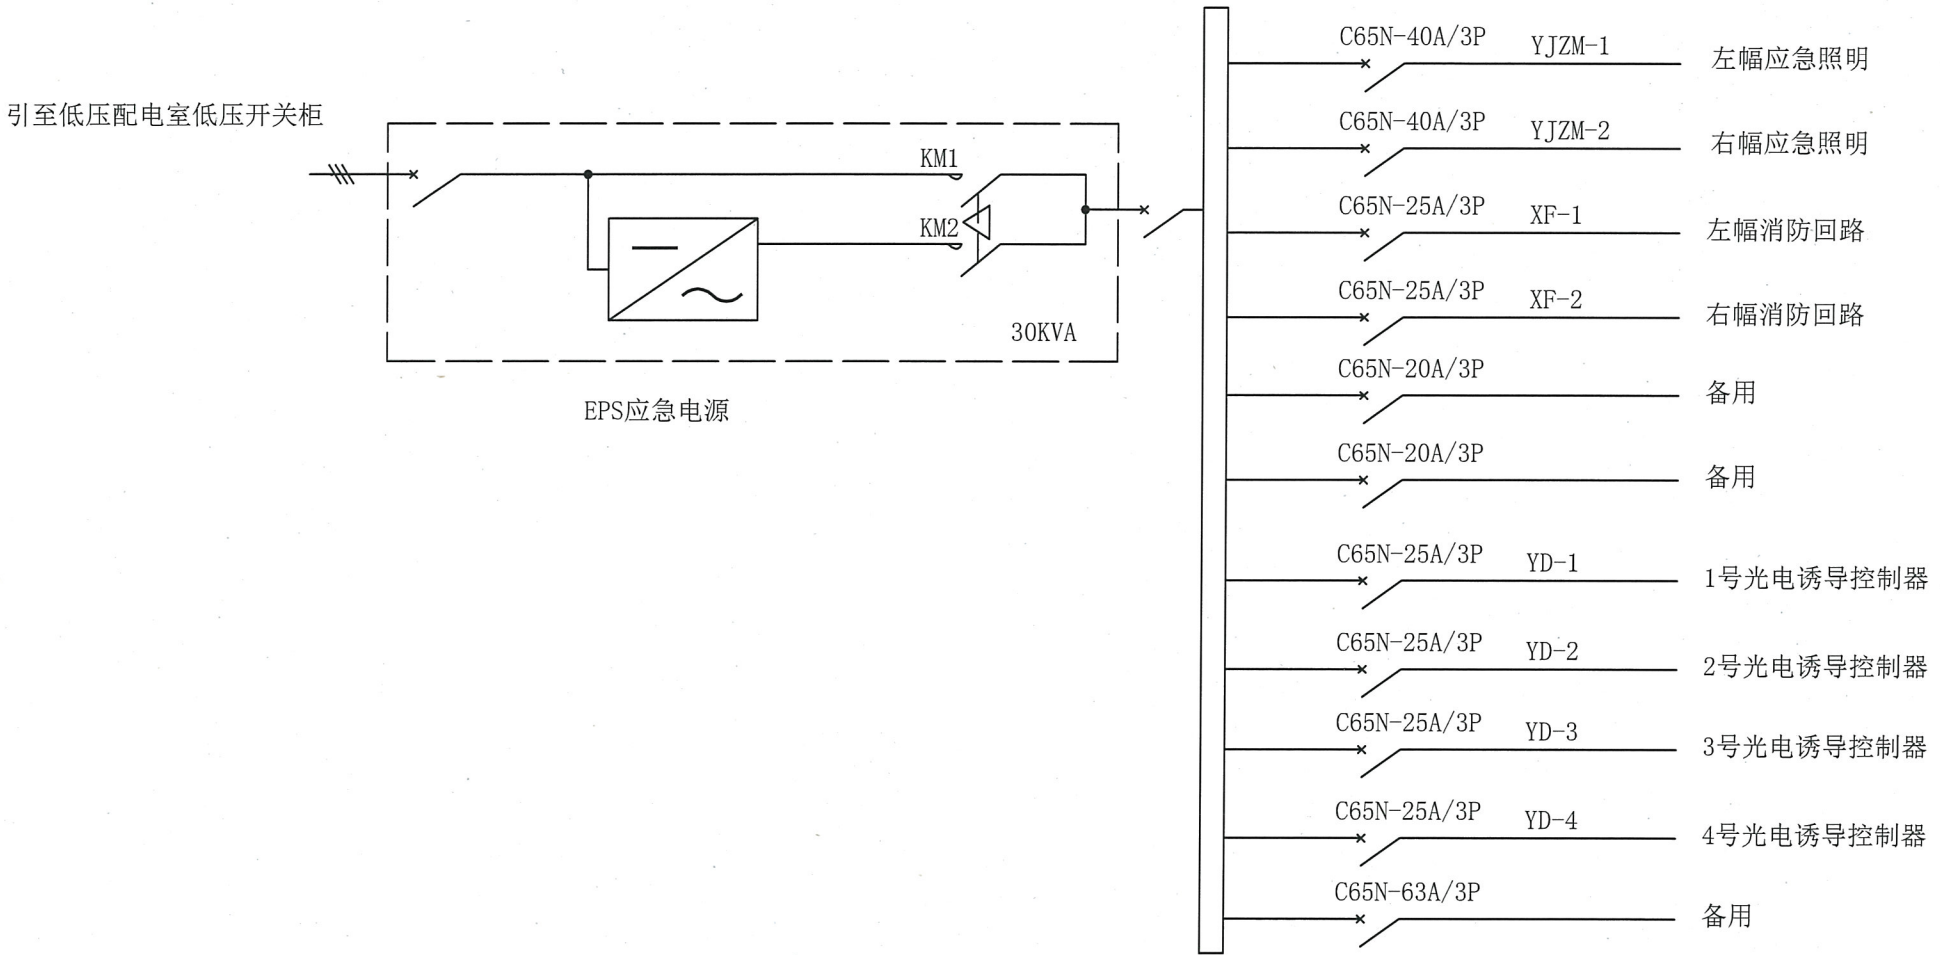



注：EPS所接回路集成在EPS设备中。EPS的蓄电池初装容量应保证备用时间不小于90分钟。

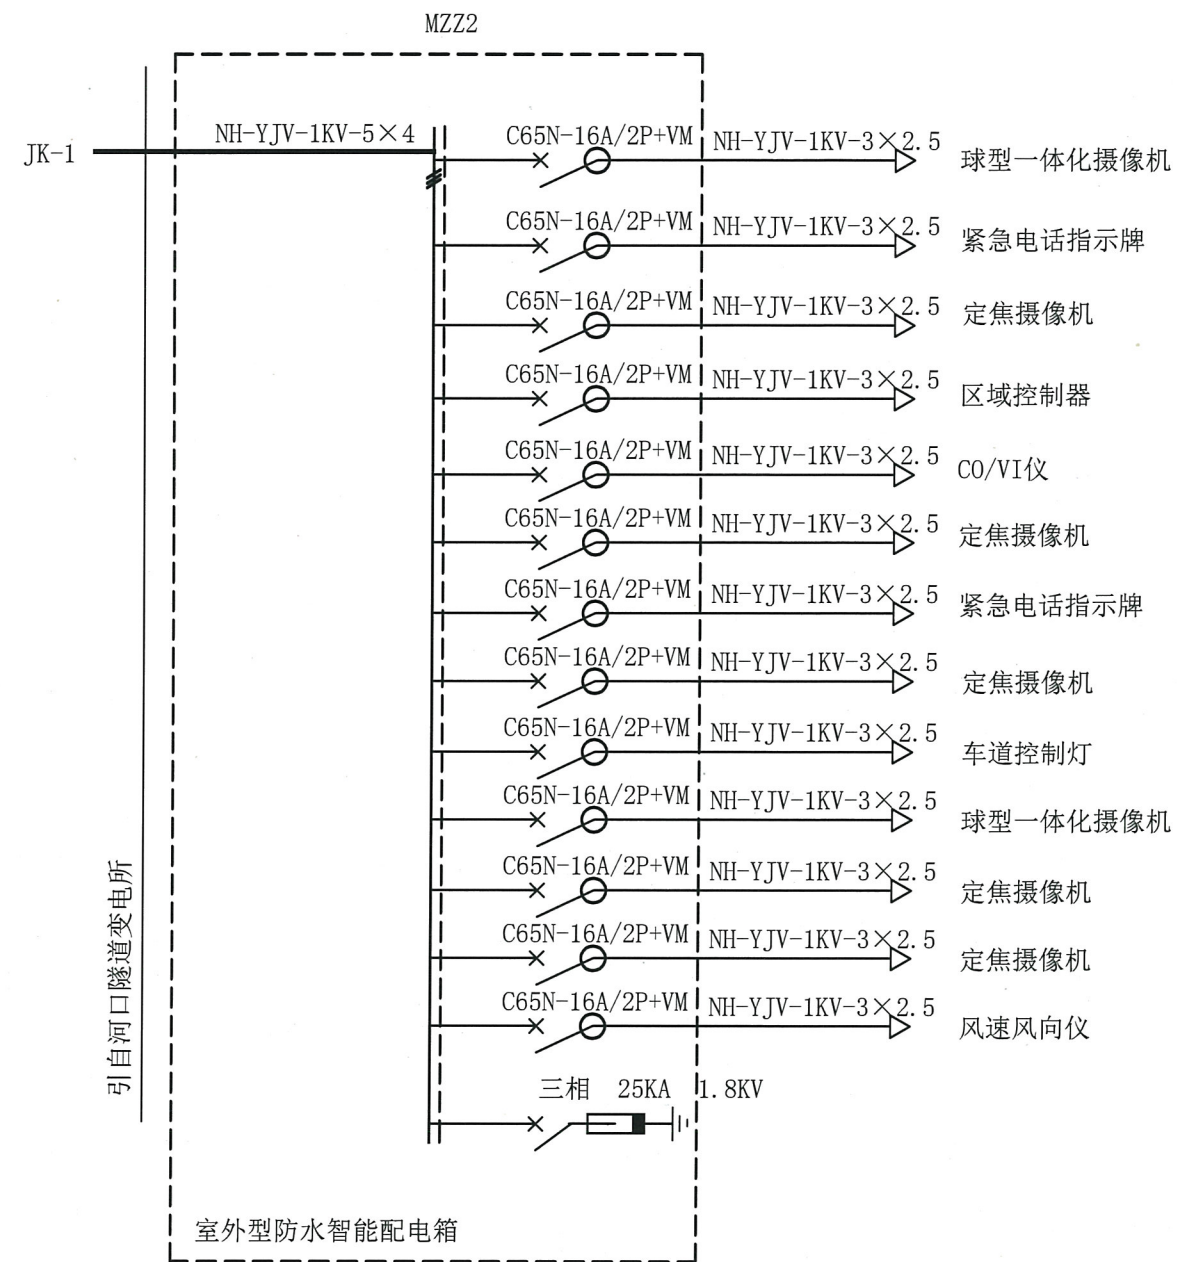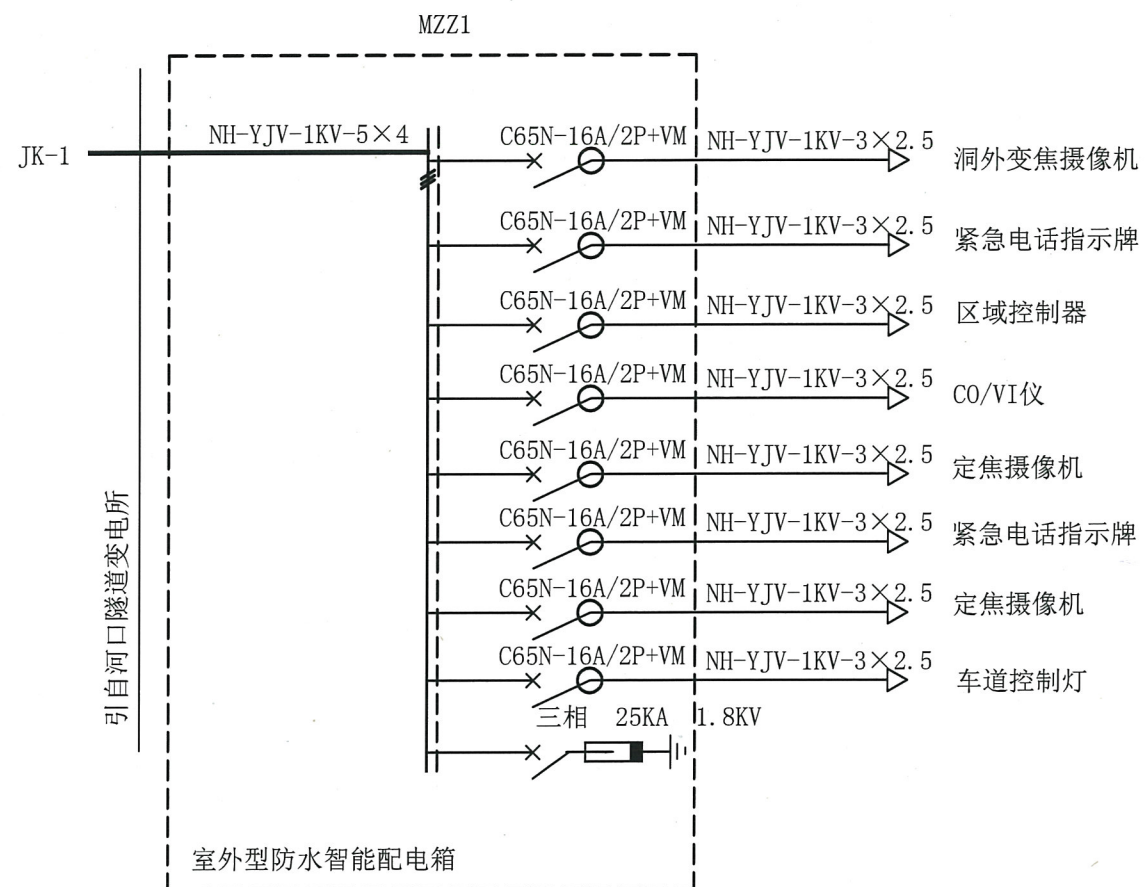


材质：不锈钢，本配电箱为智能防水配电箱，详细参数见图纸防水等级IP65；生产前请于项目部确认具体参数

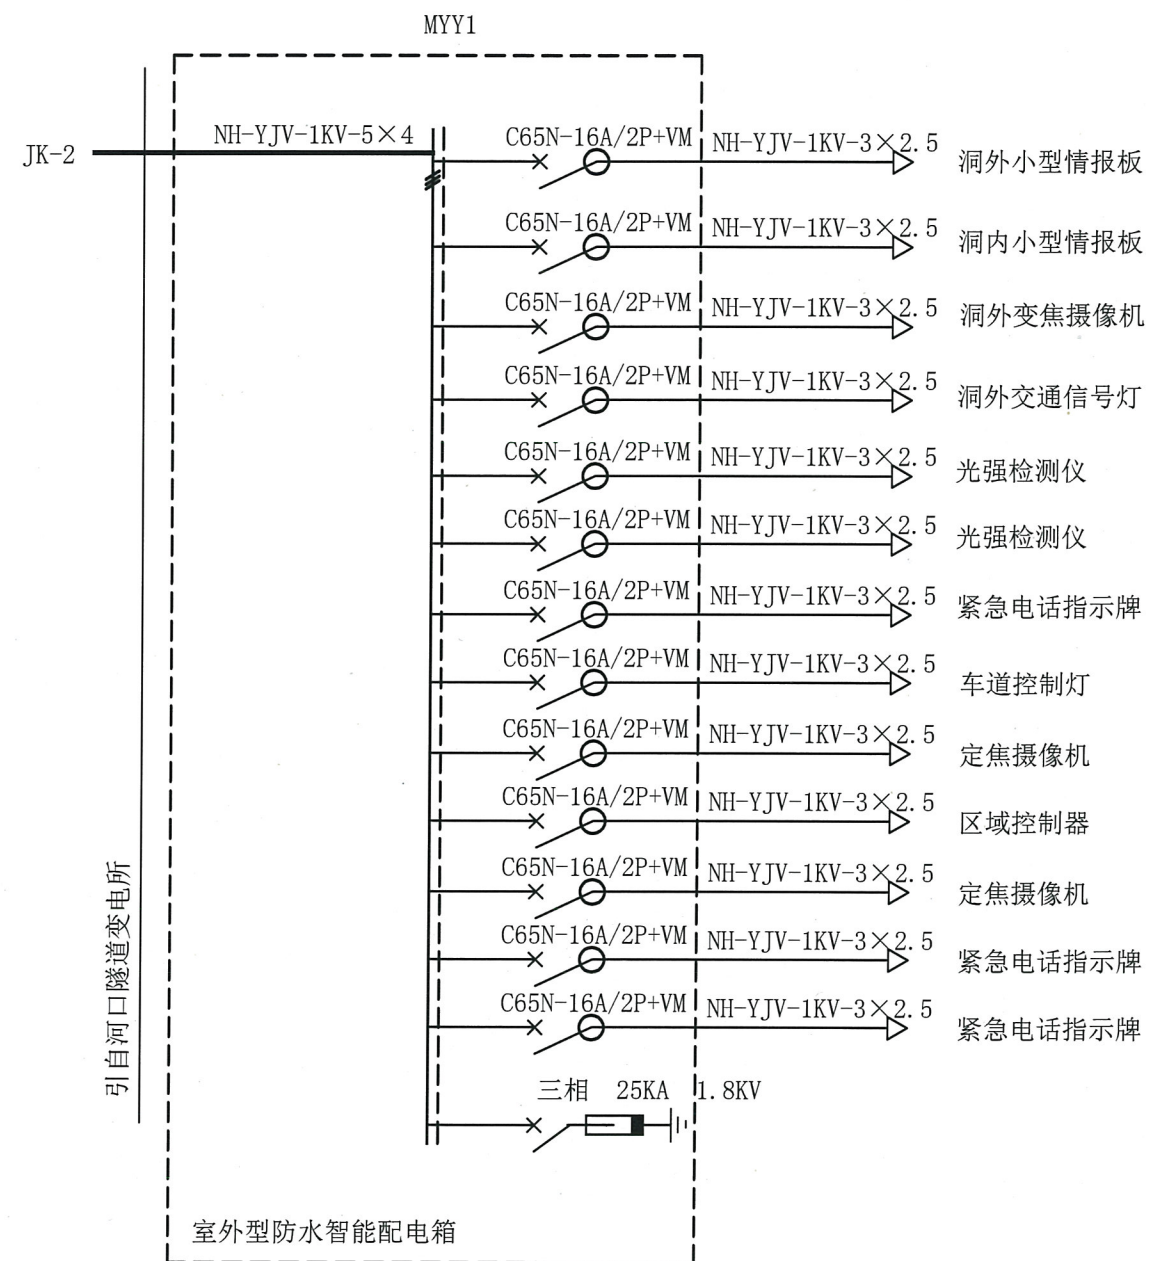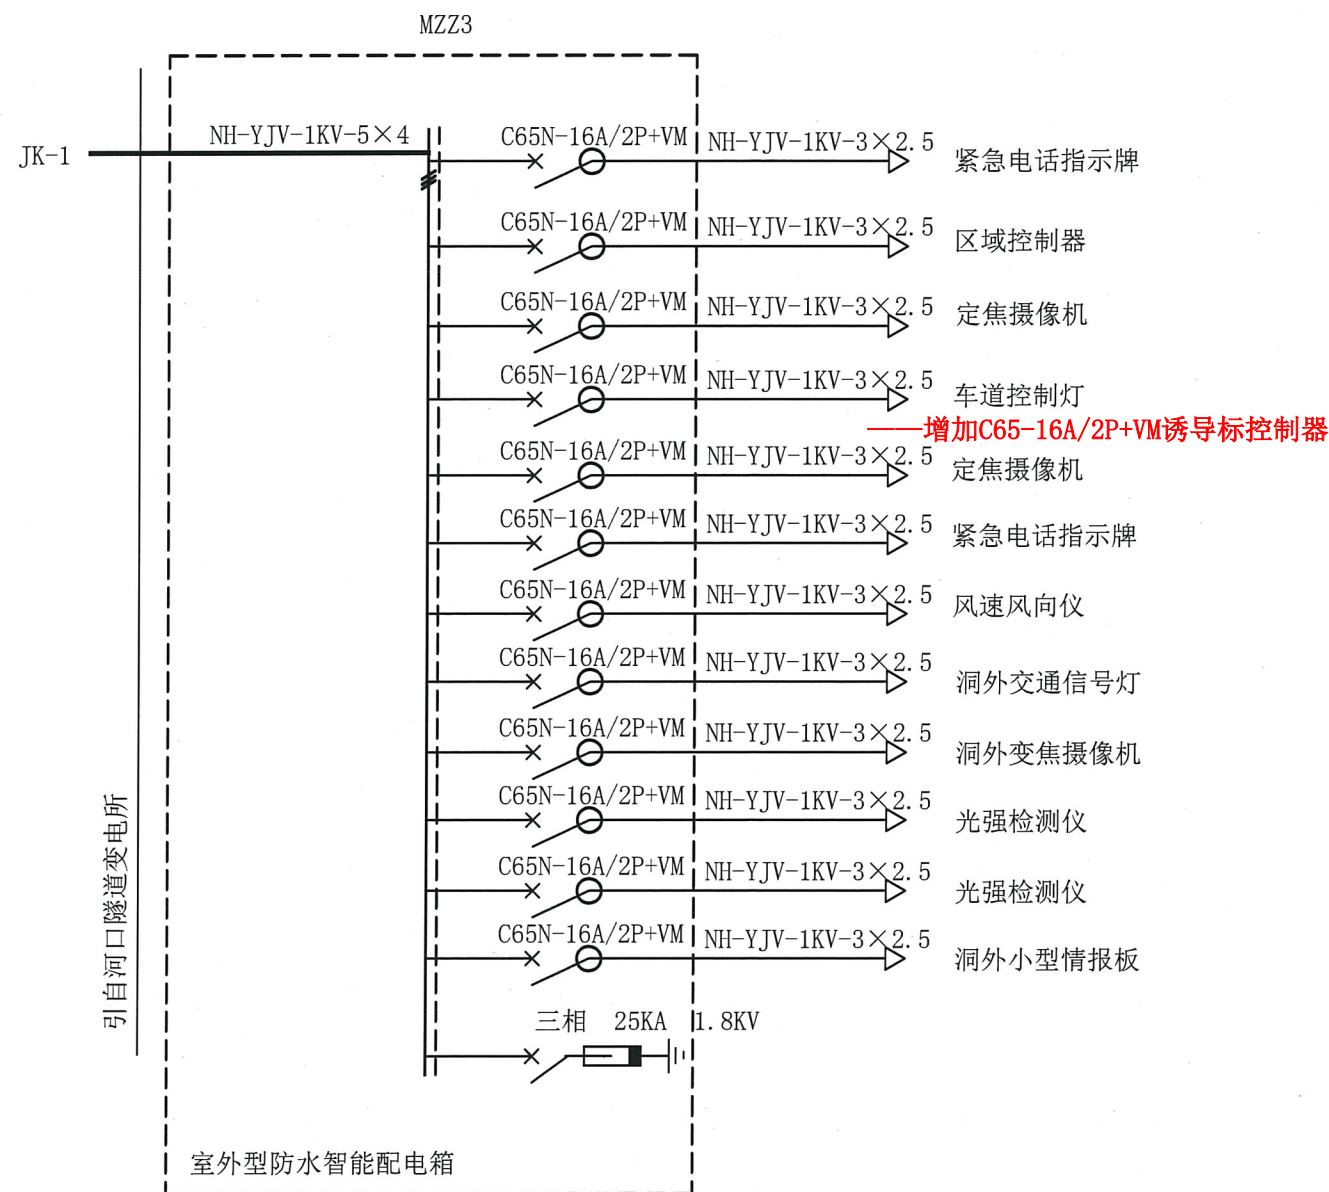


材质：不锈钢，本配电箱为智能防水配电箱，详细参数见图纸防水等级IP65；生产前请于项目部确认具体参数

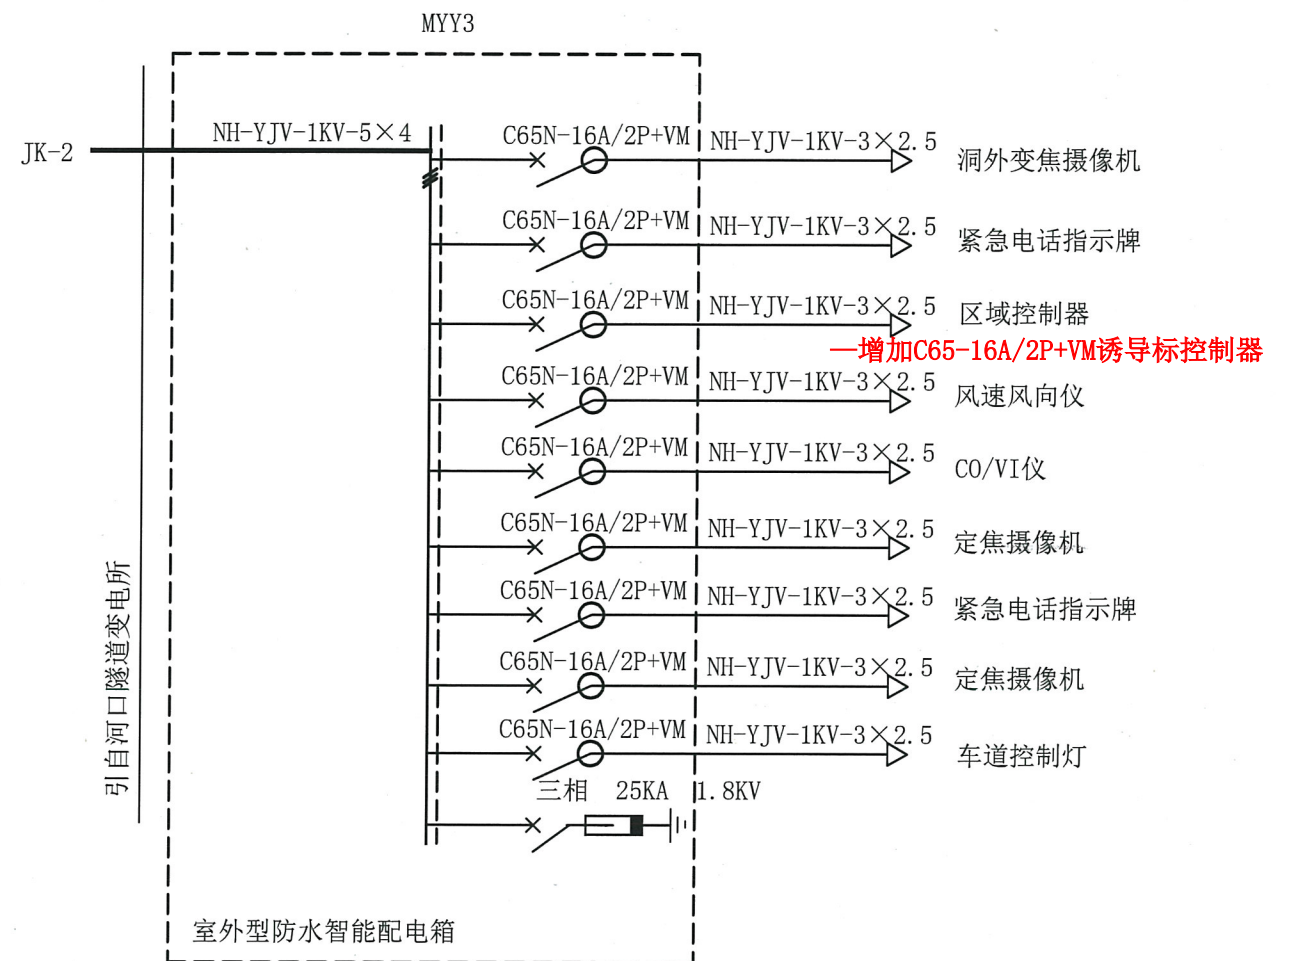
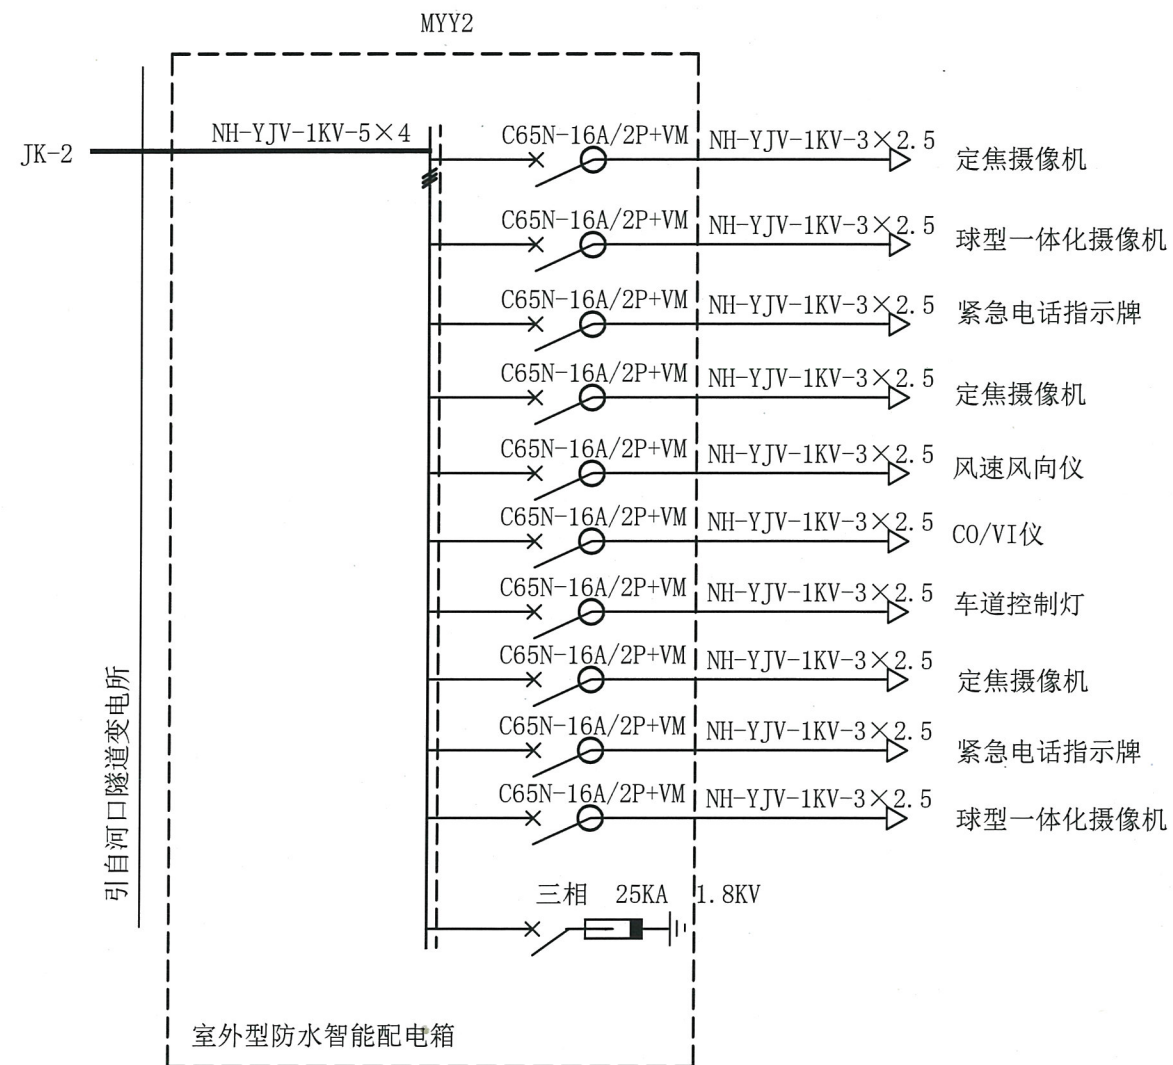


材质：不锈钢，本配电箱为智能防水配电箱，详细参数见图纸防水等级IP65；生产前请于项目部确认具体参数


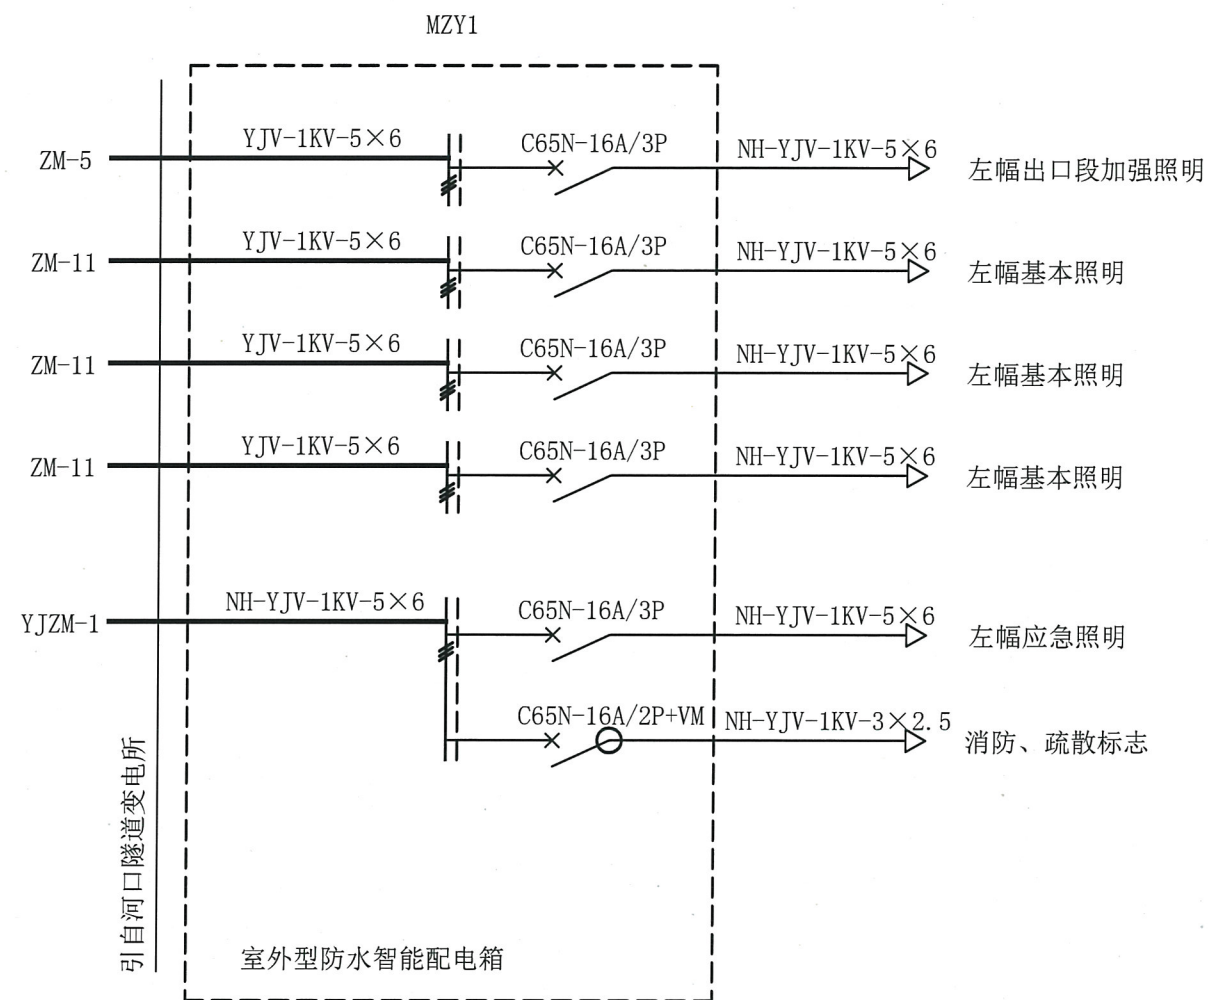


材质：不锈钢，本配电箱为智能防水配电箱，详细参数见图纸防水等级IP65；
生产前请于项目部确认具体参数

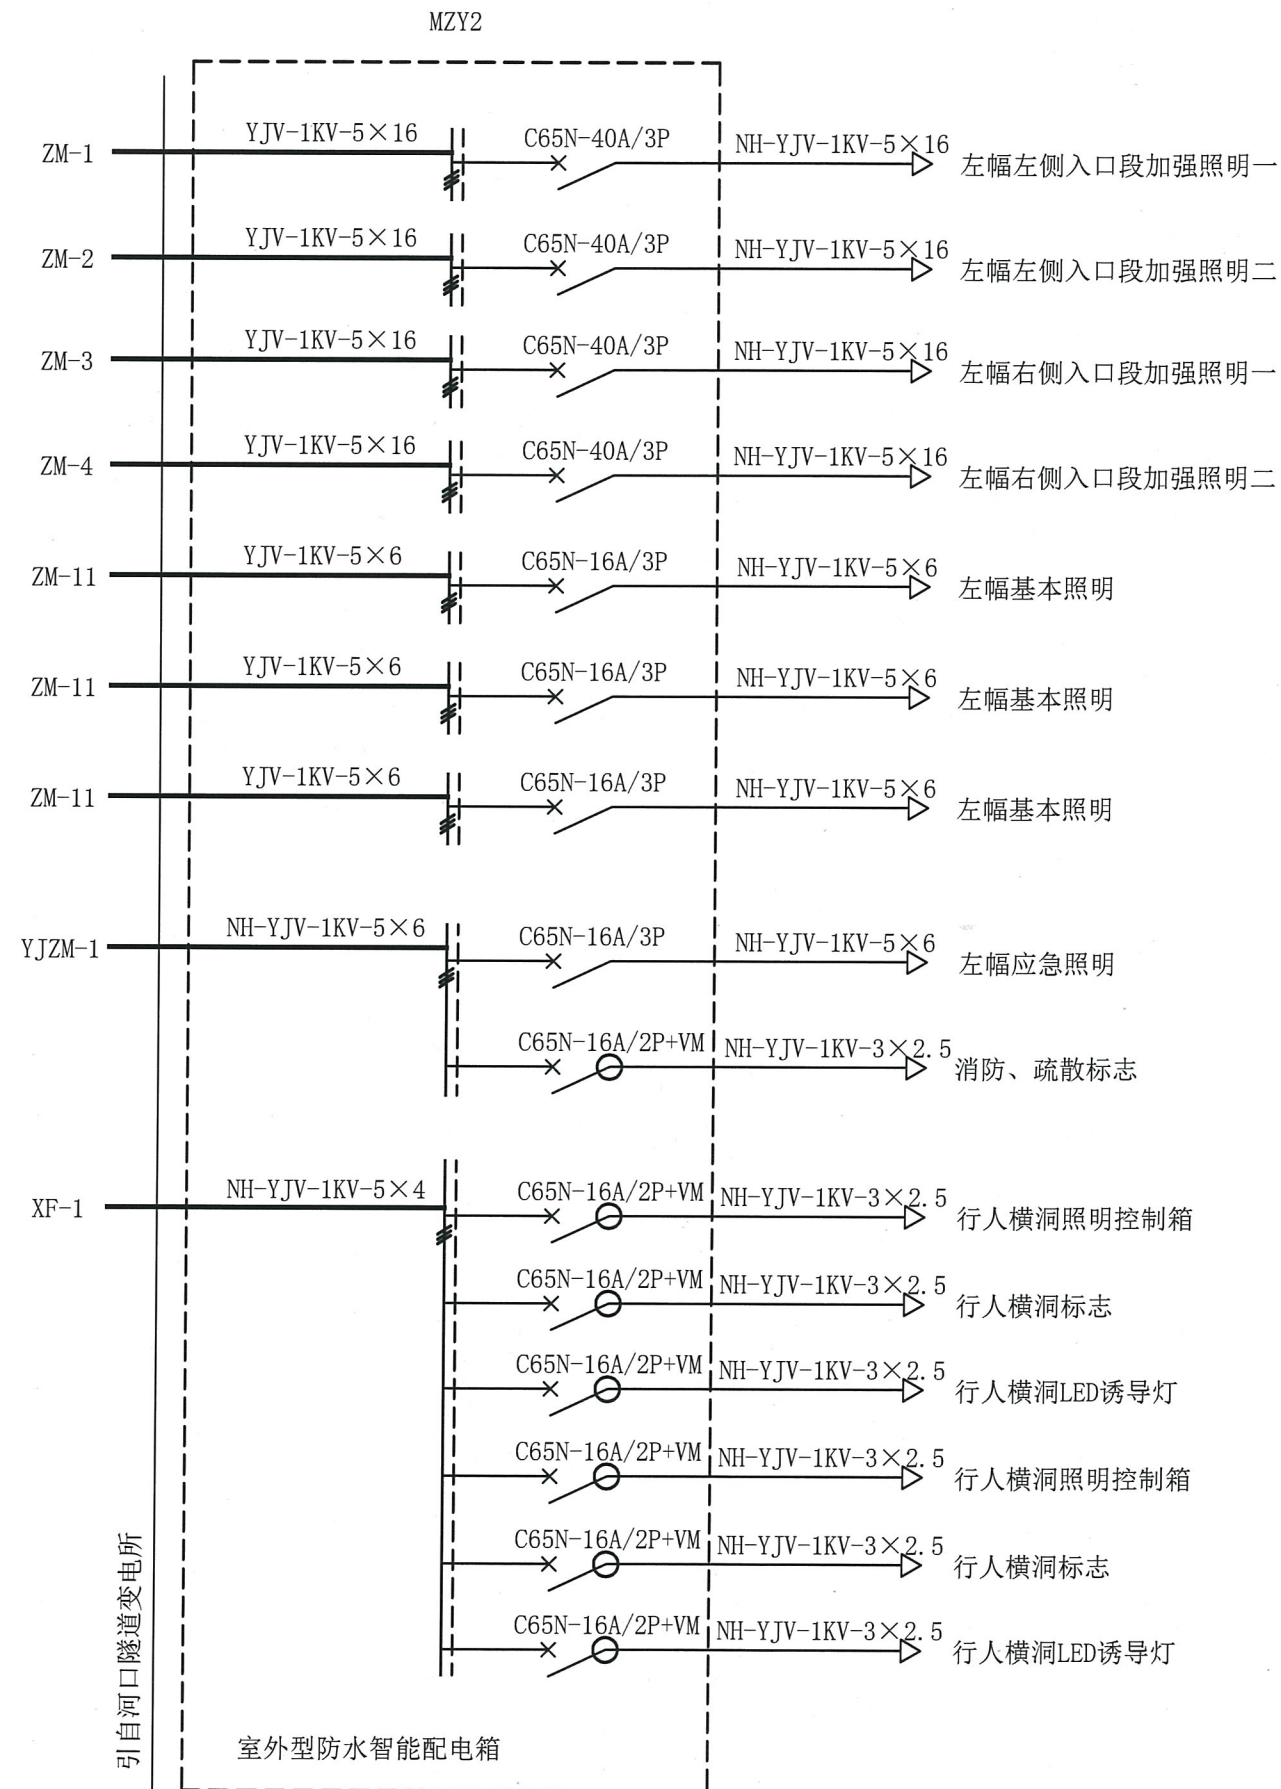

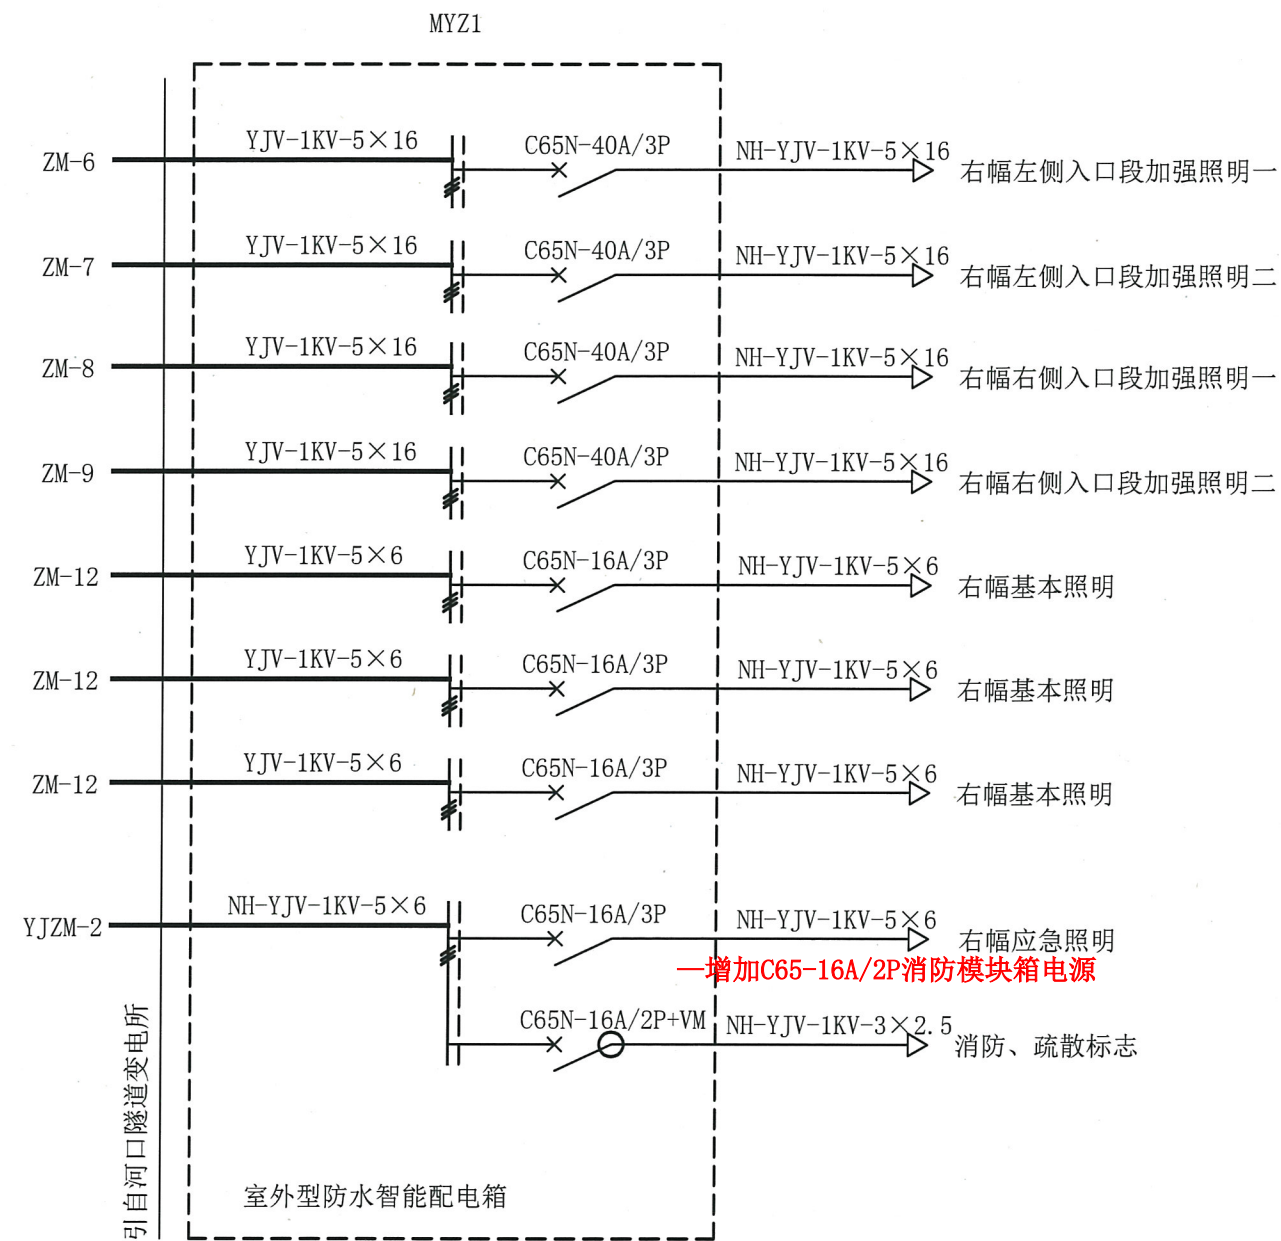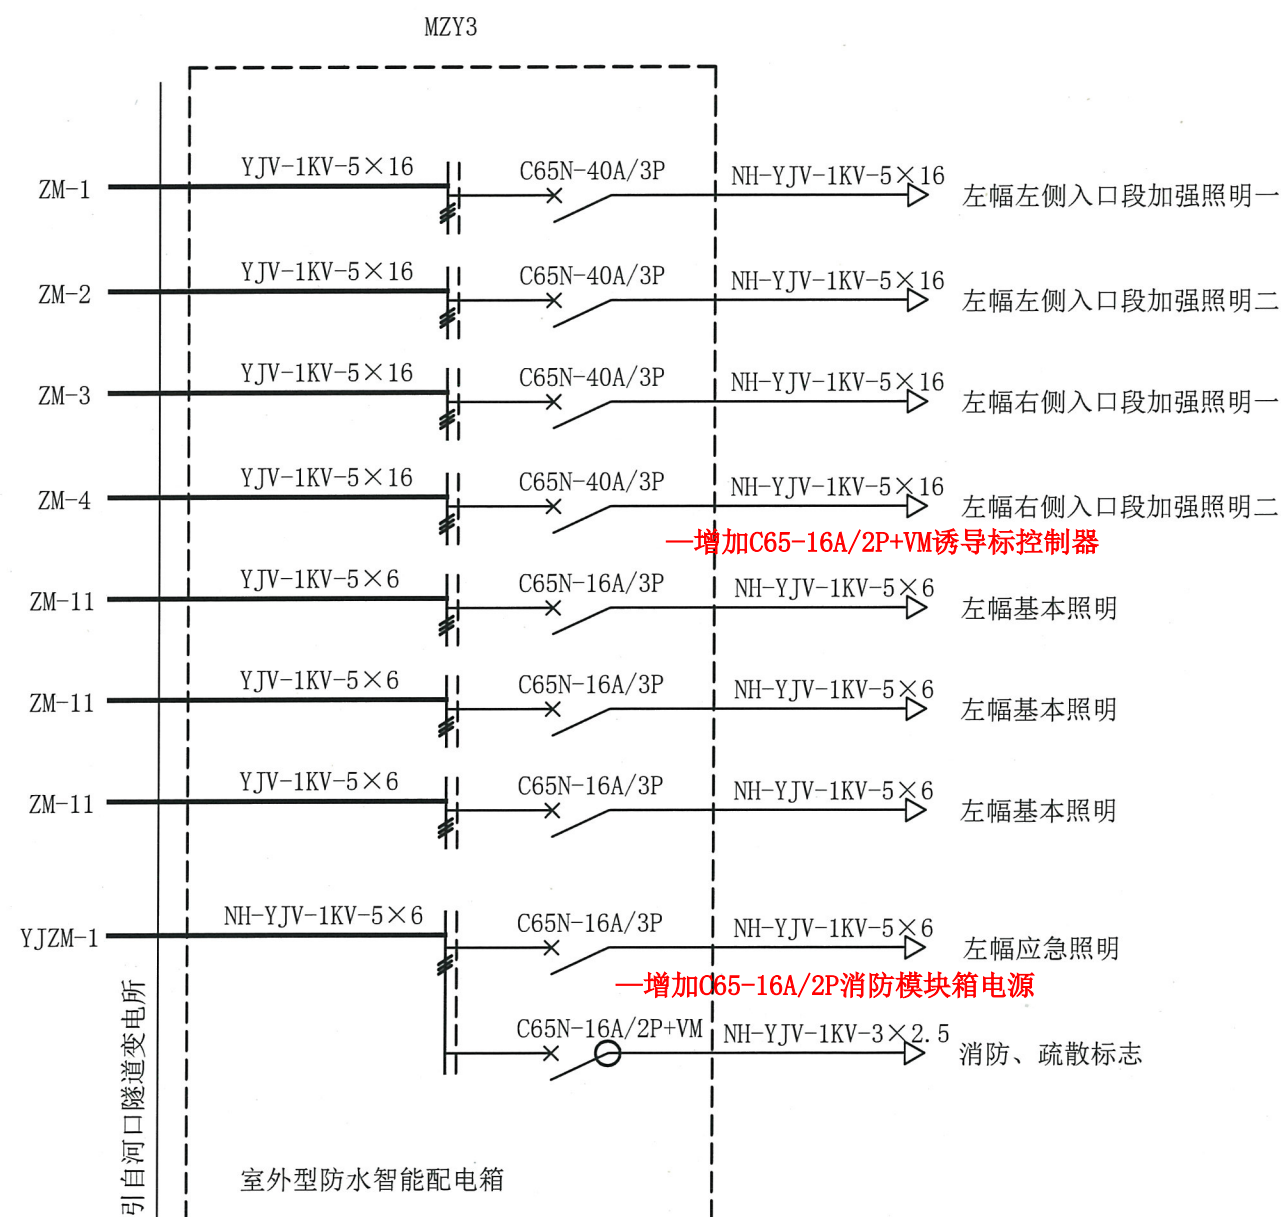


材质：不锈钢，本配电箱为智能防水配电箱，详细参数见图纸防水等级IP65；生产前请于项目部确认具体参数

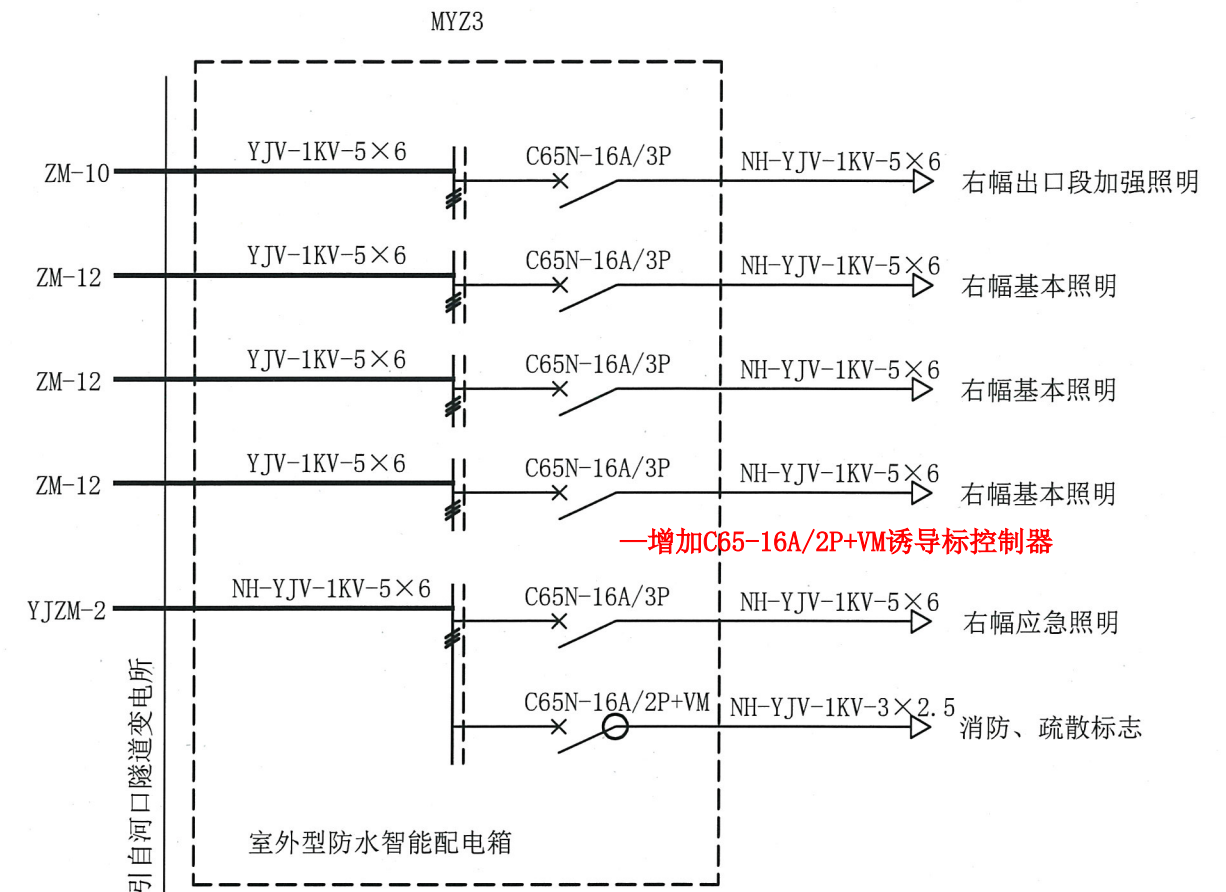
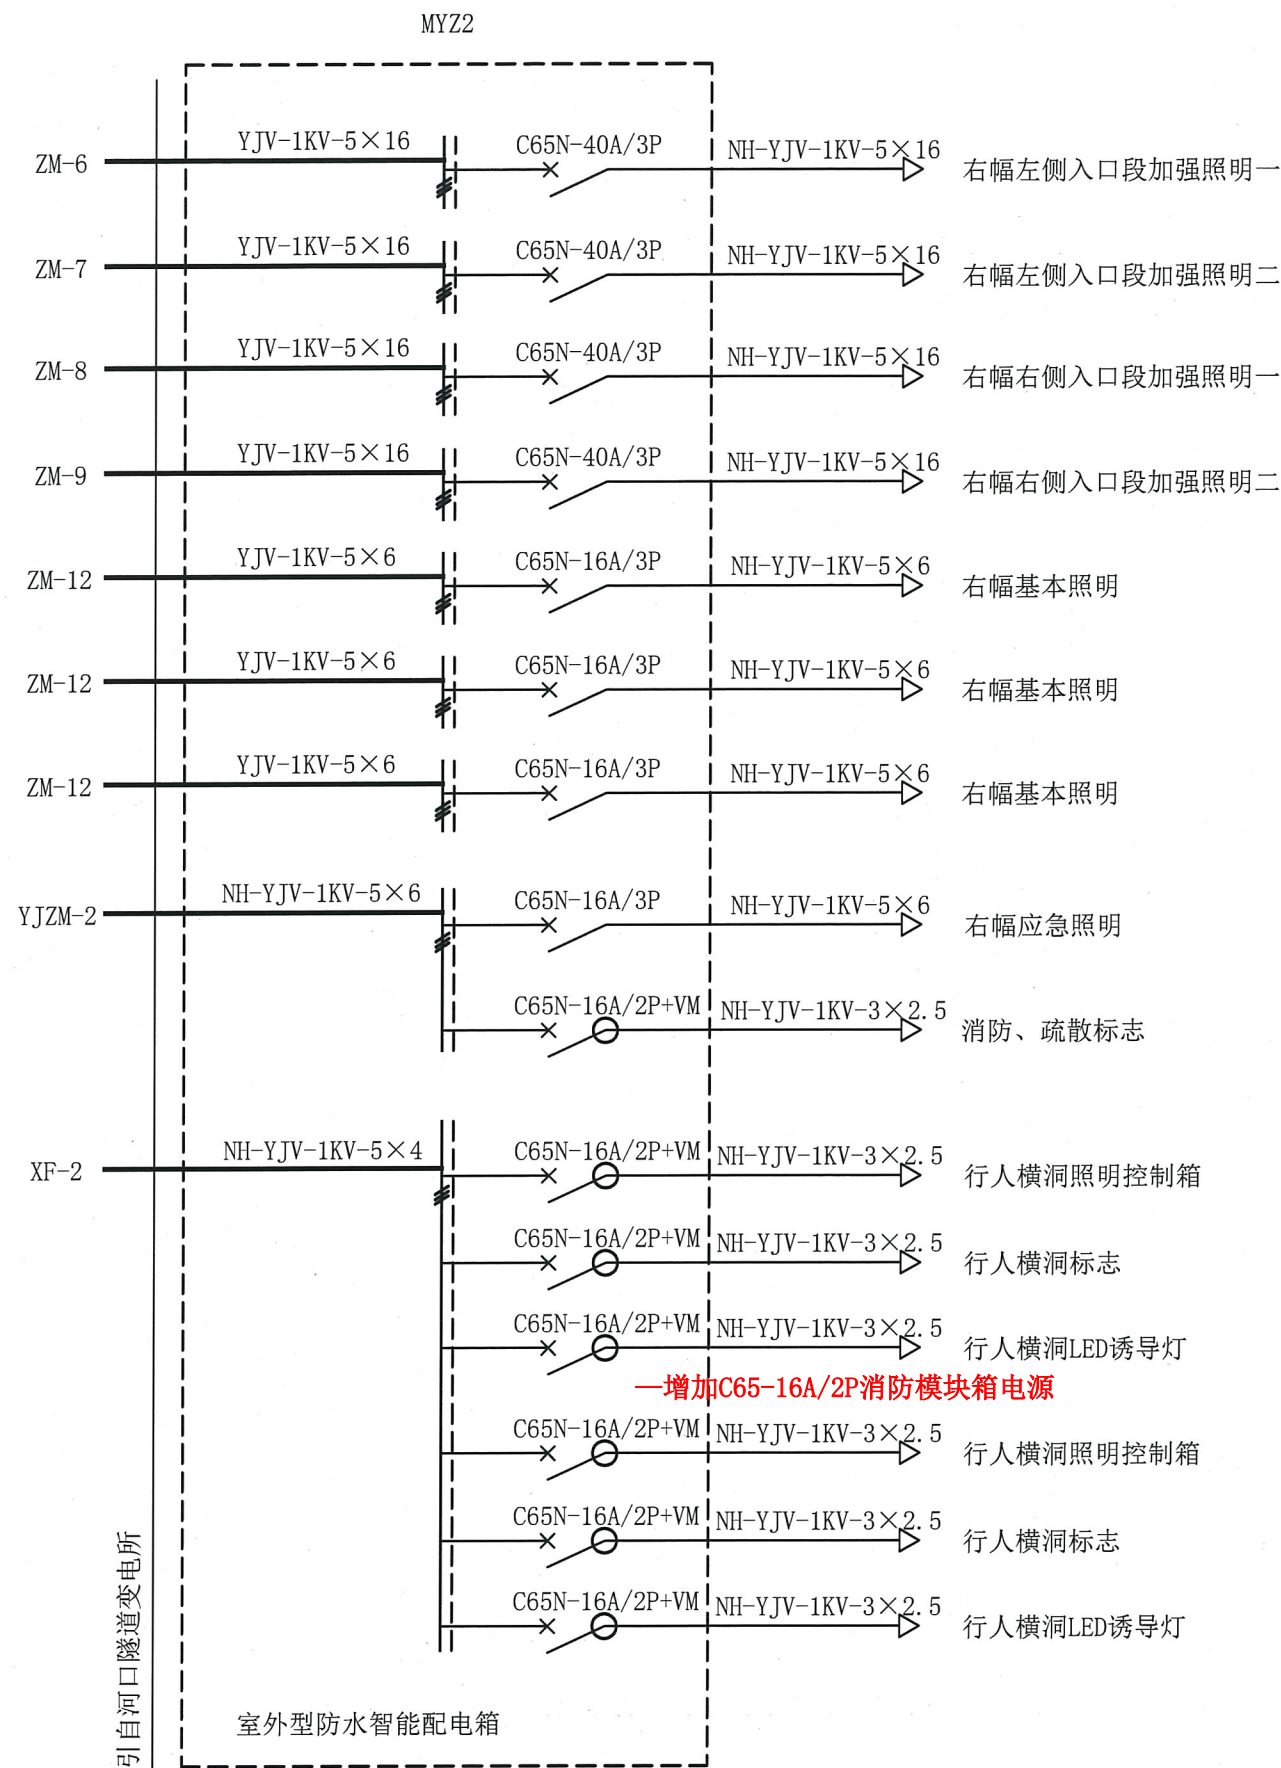


材质：不锈钢，本配电箱为智能防水配电箱，详细参数见图纸防水等级IP65；生产前请于项目部确认具体参数



- 注：1、照明防水配电箱的进、出电缆详见电缆清册。
- 2、在有应急照明回路的防水配电箱设置一个2P/16A的维修插座，电源引自应急照明回路。
- 3、避雷器二级保护级别为C级，采用限压型，带有可视报警指示灯，老化热脱扣和短路过流脱扣功能。
- 4、防水配电箱为室外型，箱体防护等级为IP65，并具有防潮功能。
- 5、图中防水配电箱左侧标注的回路名称为供电干线的回路名称。接入防水配电箱的分支电缆与干线电缆采用穿刺线夹T接方式。供电干线电缆型号详见供电干线电缆清册。
- 6、防水配电箱外壳应用YJV-1KV-1×16电缆与电缆沟内接地扁钢可靠连接。
- 7、防水配电箱内每个断路器均应有回路标签，箱盖门内应印有电气接线图。
- 8、防水配电箱尺寸为：900mm（高）*700mm（宽）*330mm（深）。
- 9、每个隧道配电箱均设置一个检修电源开关，用于设备检修。

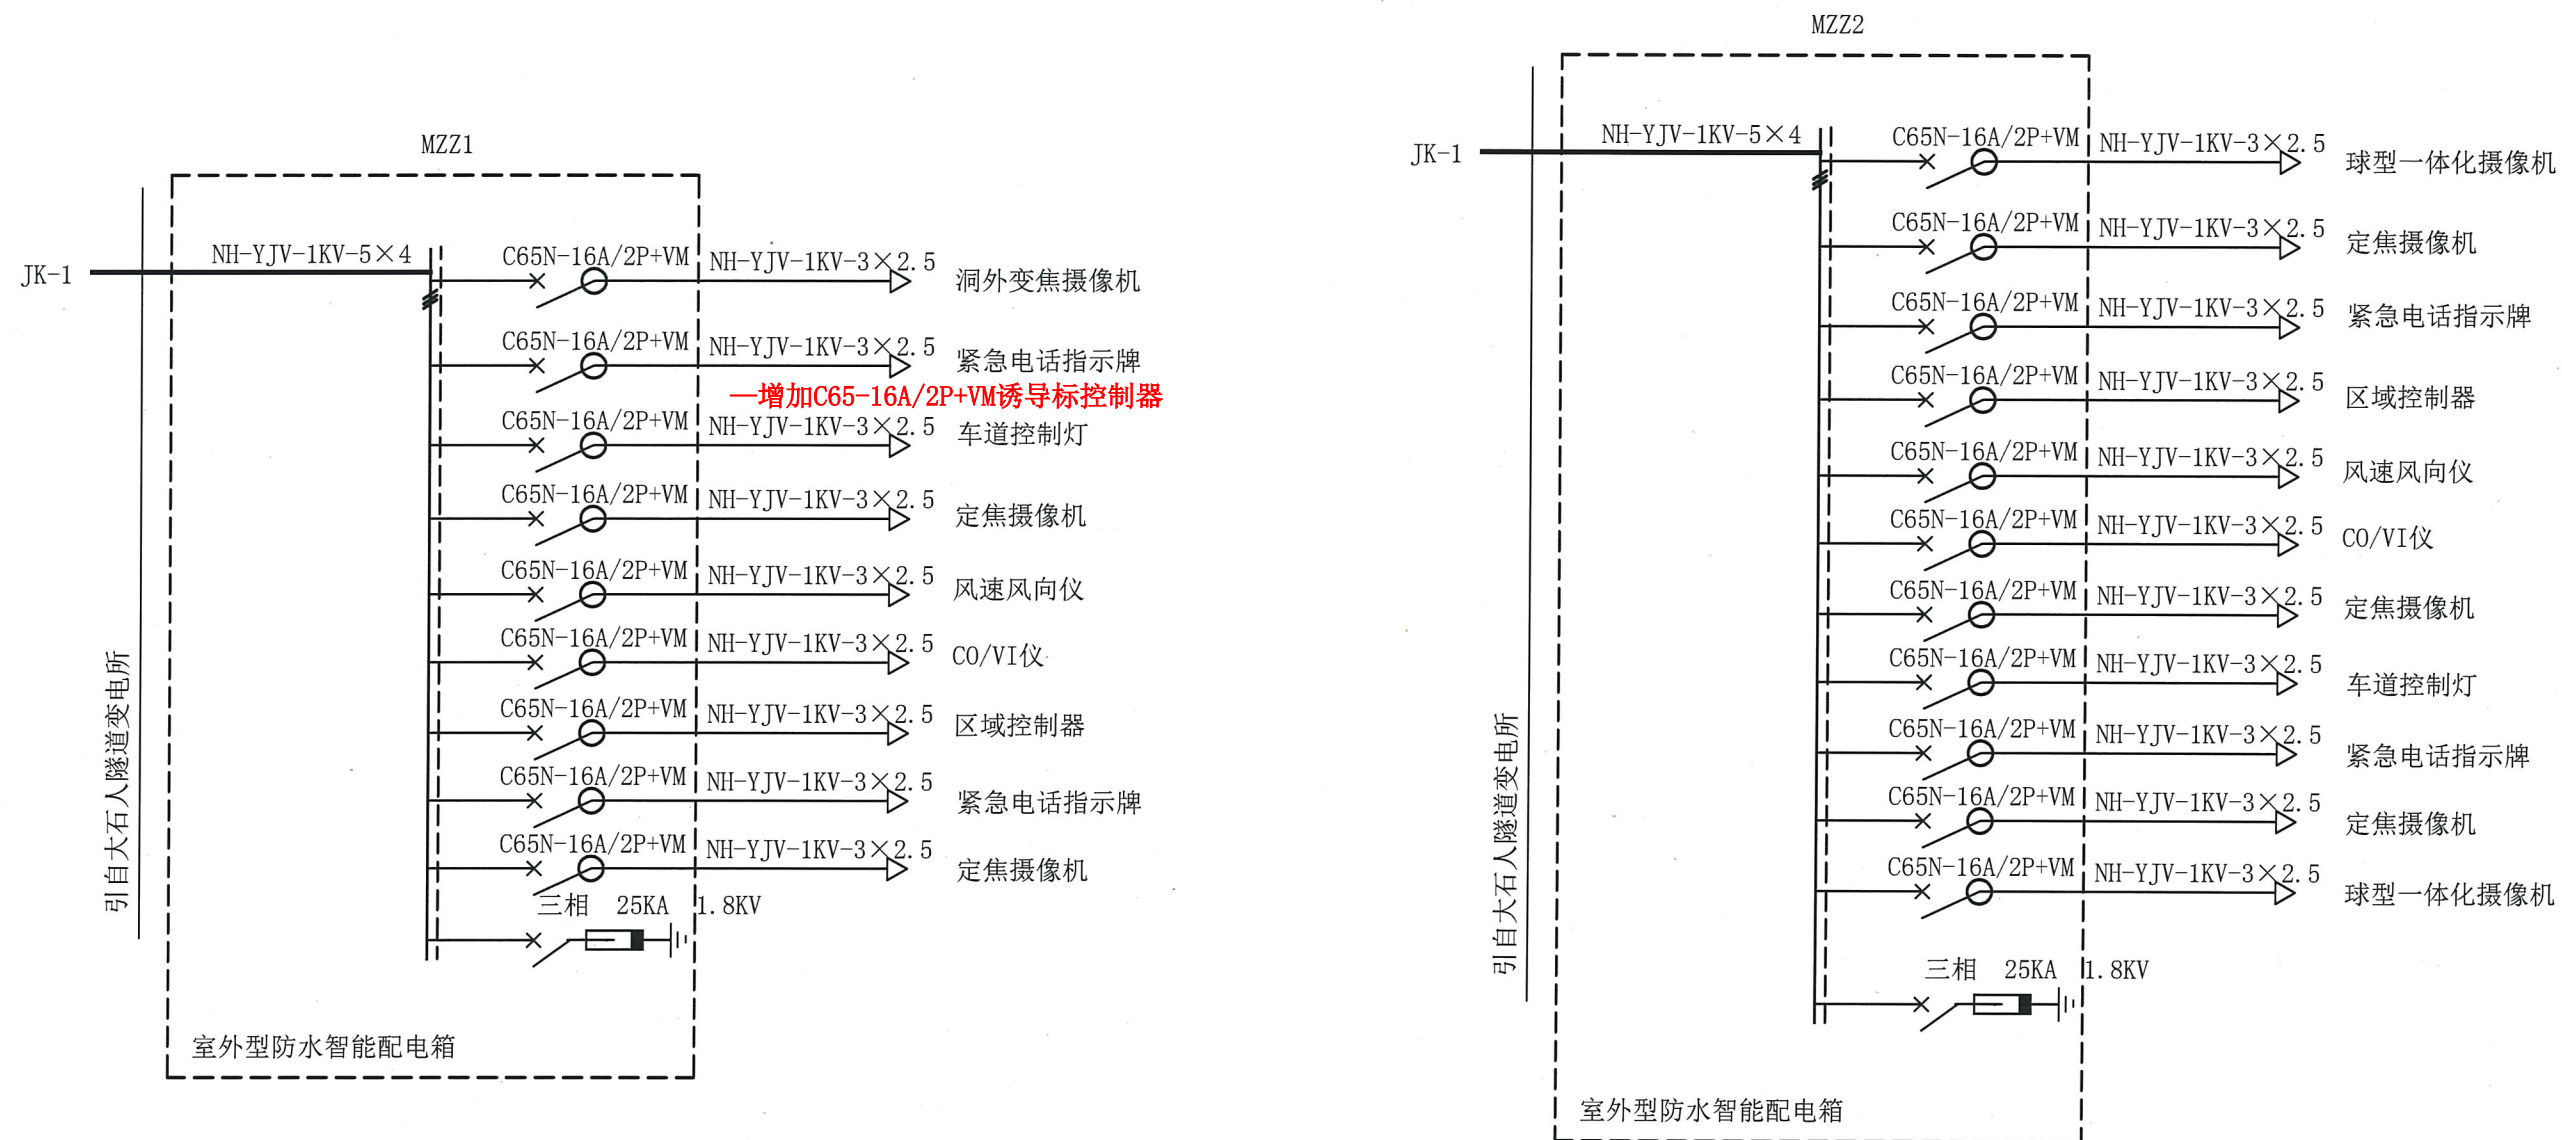


材质：不锈钢，本配电箱为智能防水配电箱，详细参数见图纸防水等级IP65；生产前请于项目部确认具体参数

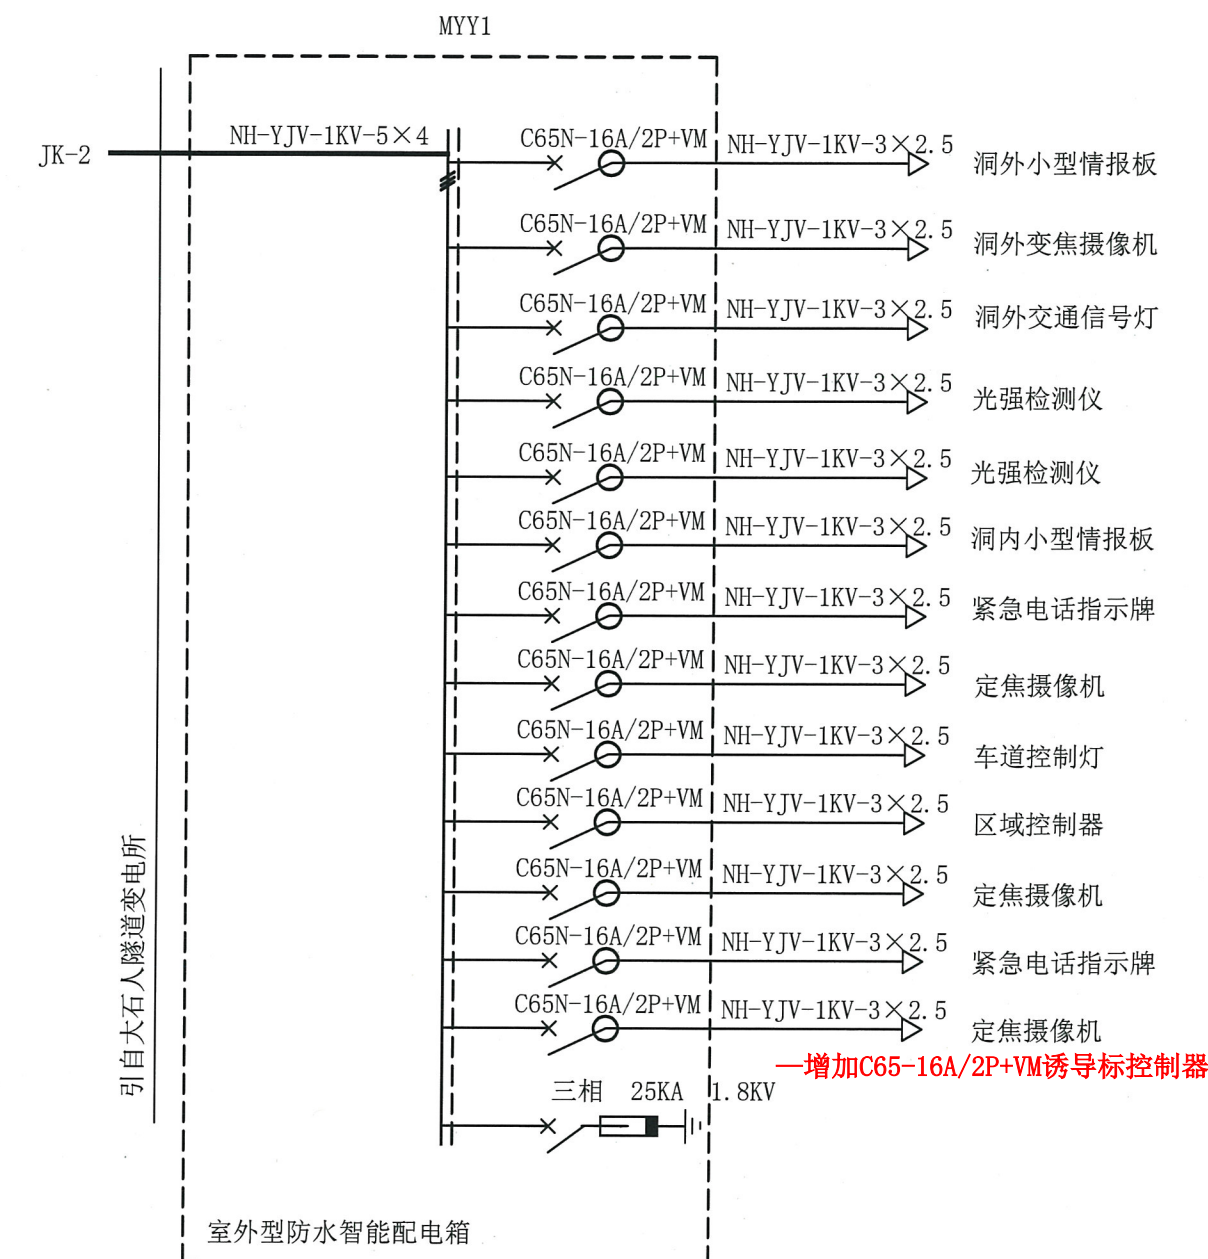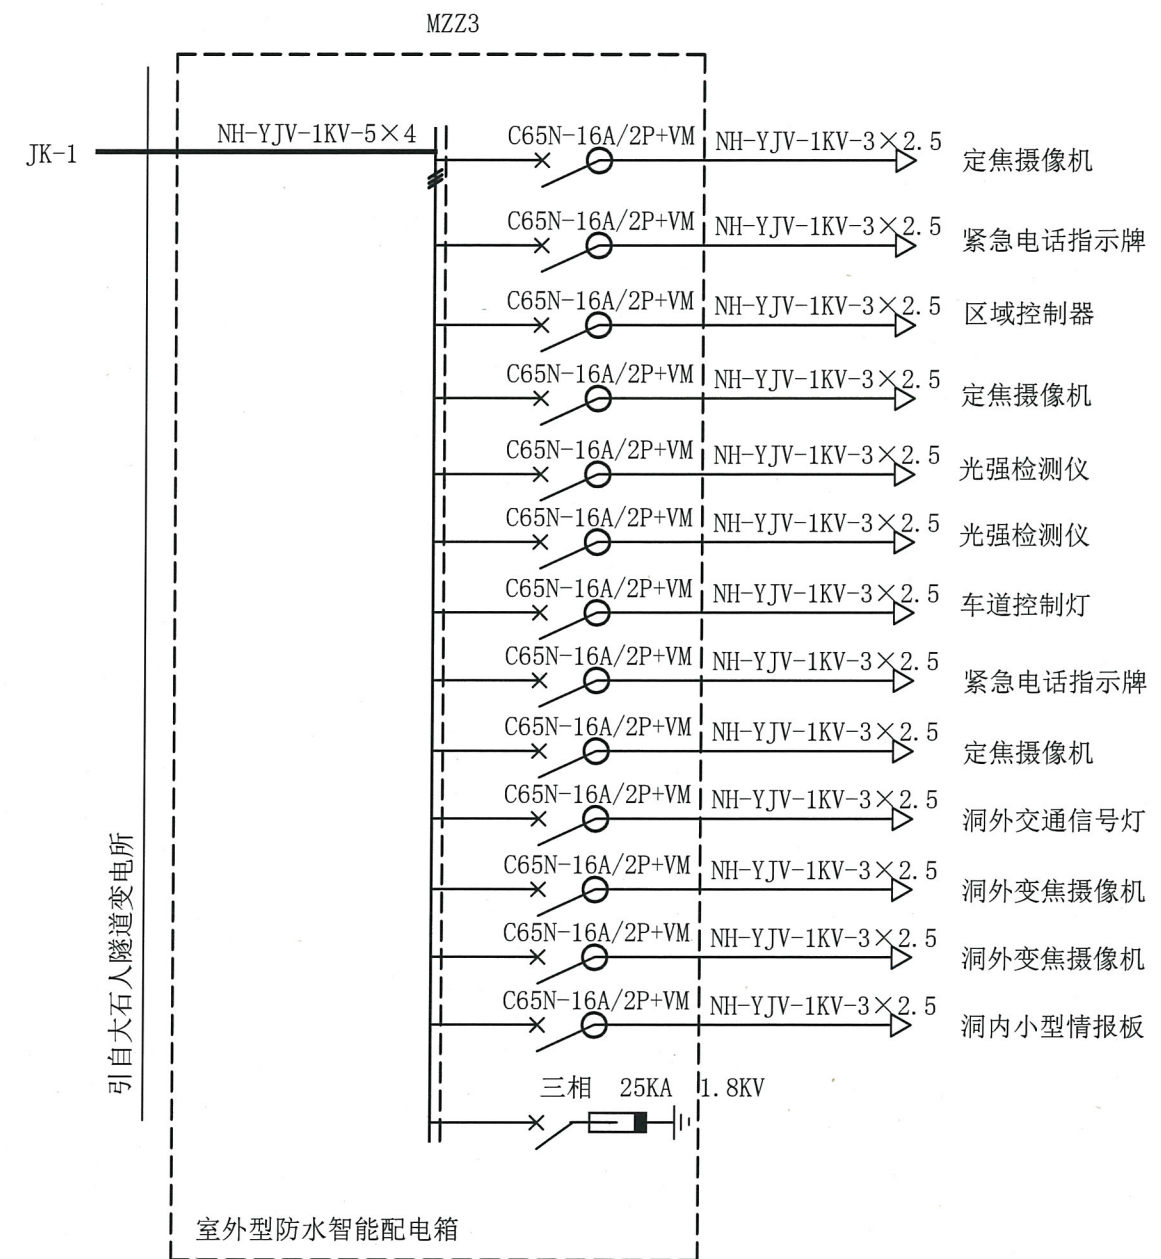


材质：不锈钢，本配电箱为智能防水配电箱，详细参数见图纸防水等级IP65；生产前请于项目部确认具体参数

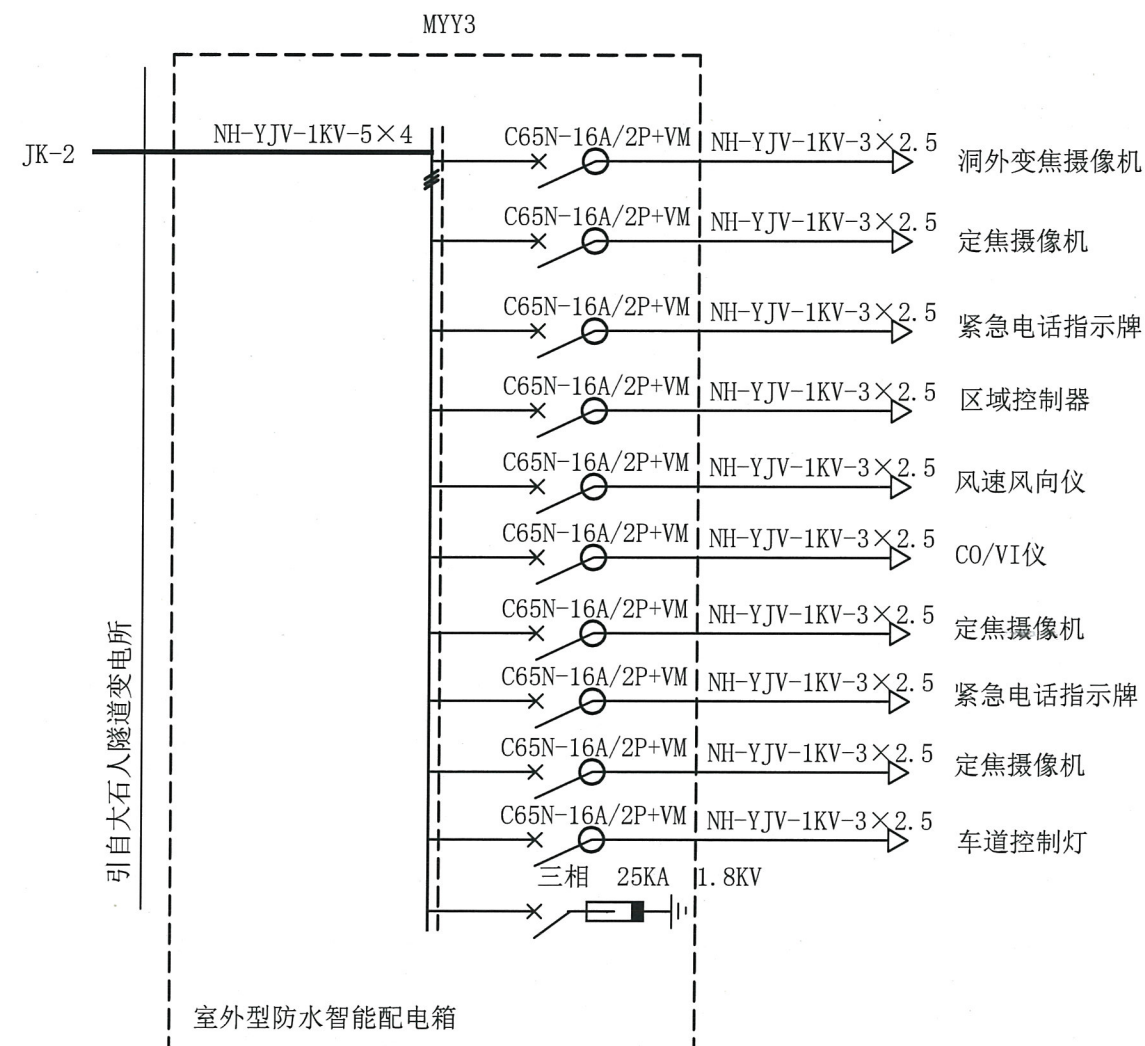
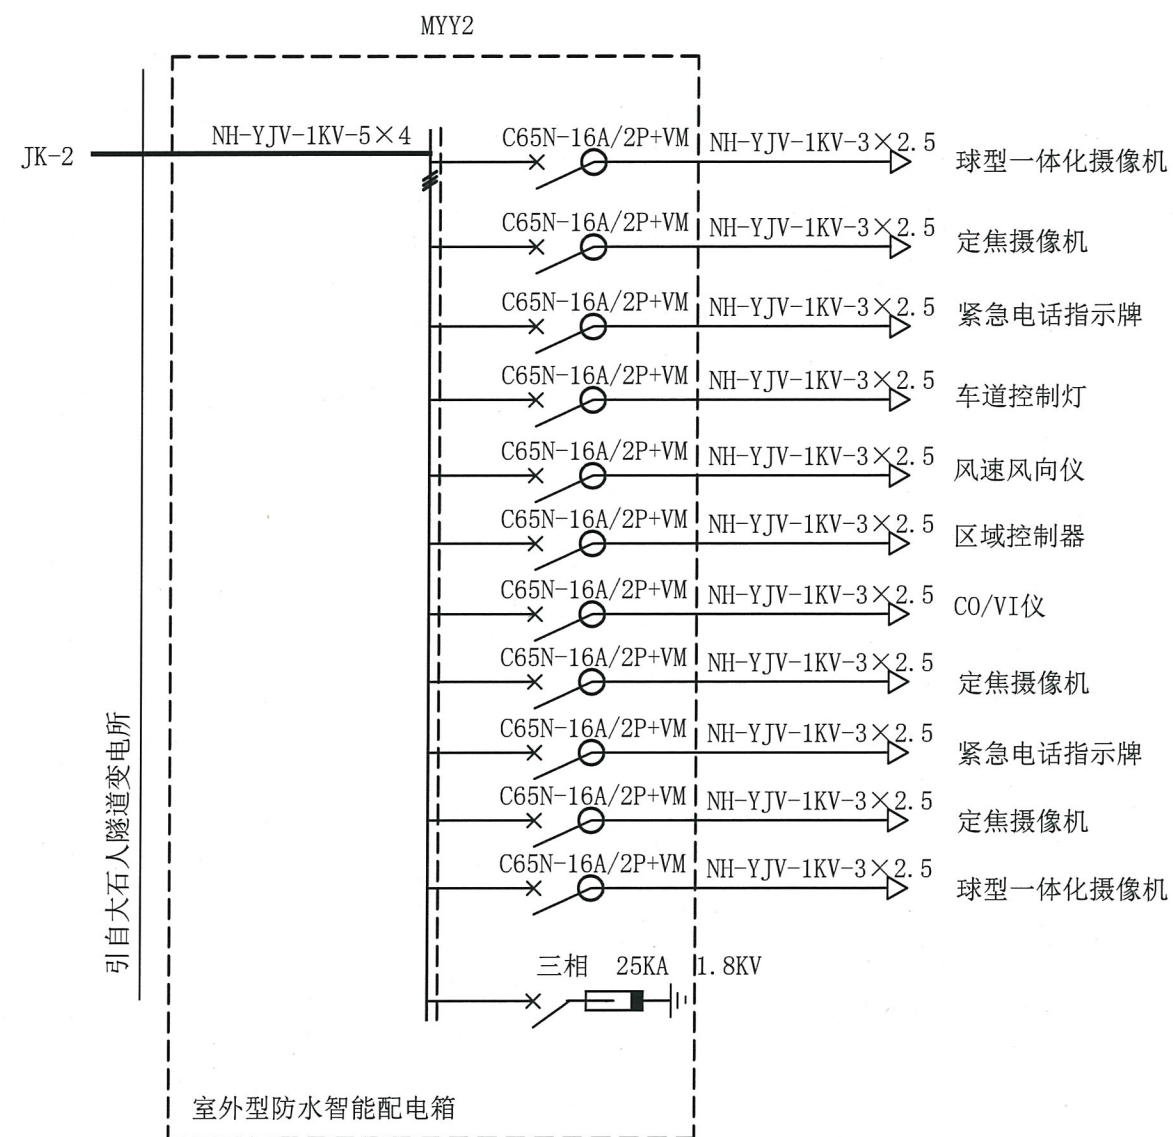


材质：不锈钢，本配电箱为智能防水配电箱，详细参数见图纸防水等级IP65；生产前请于项目部确认具体参数

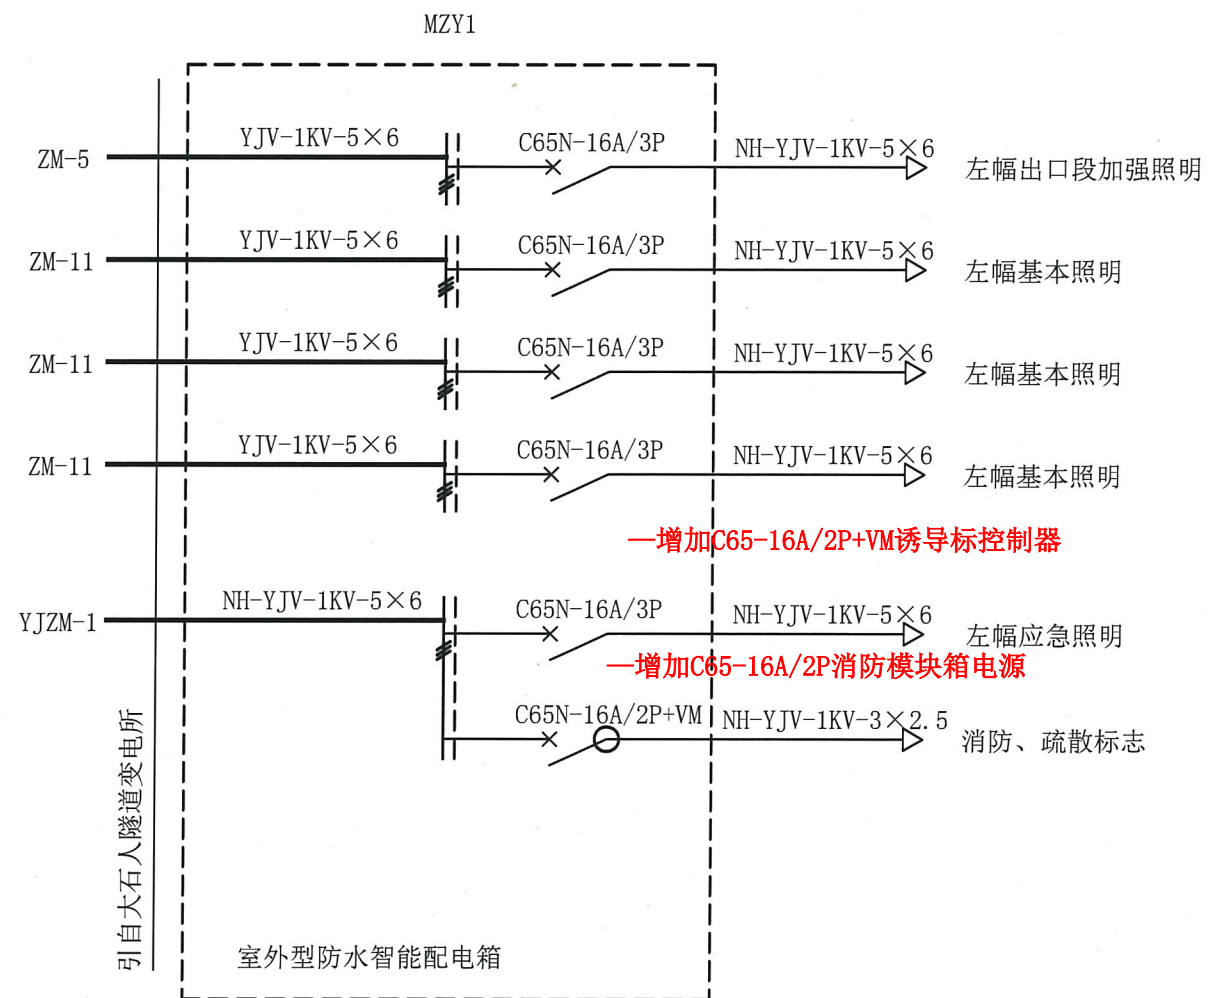


材质：不锈钢，本配电箱为智能防水配电箱，详细参数见图纸防水等级IP65；生产前请于项目部确认具体参数

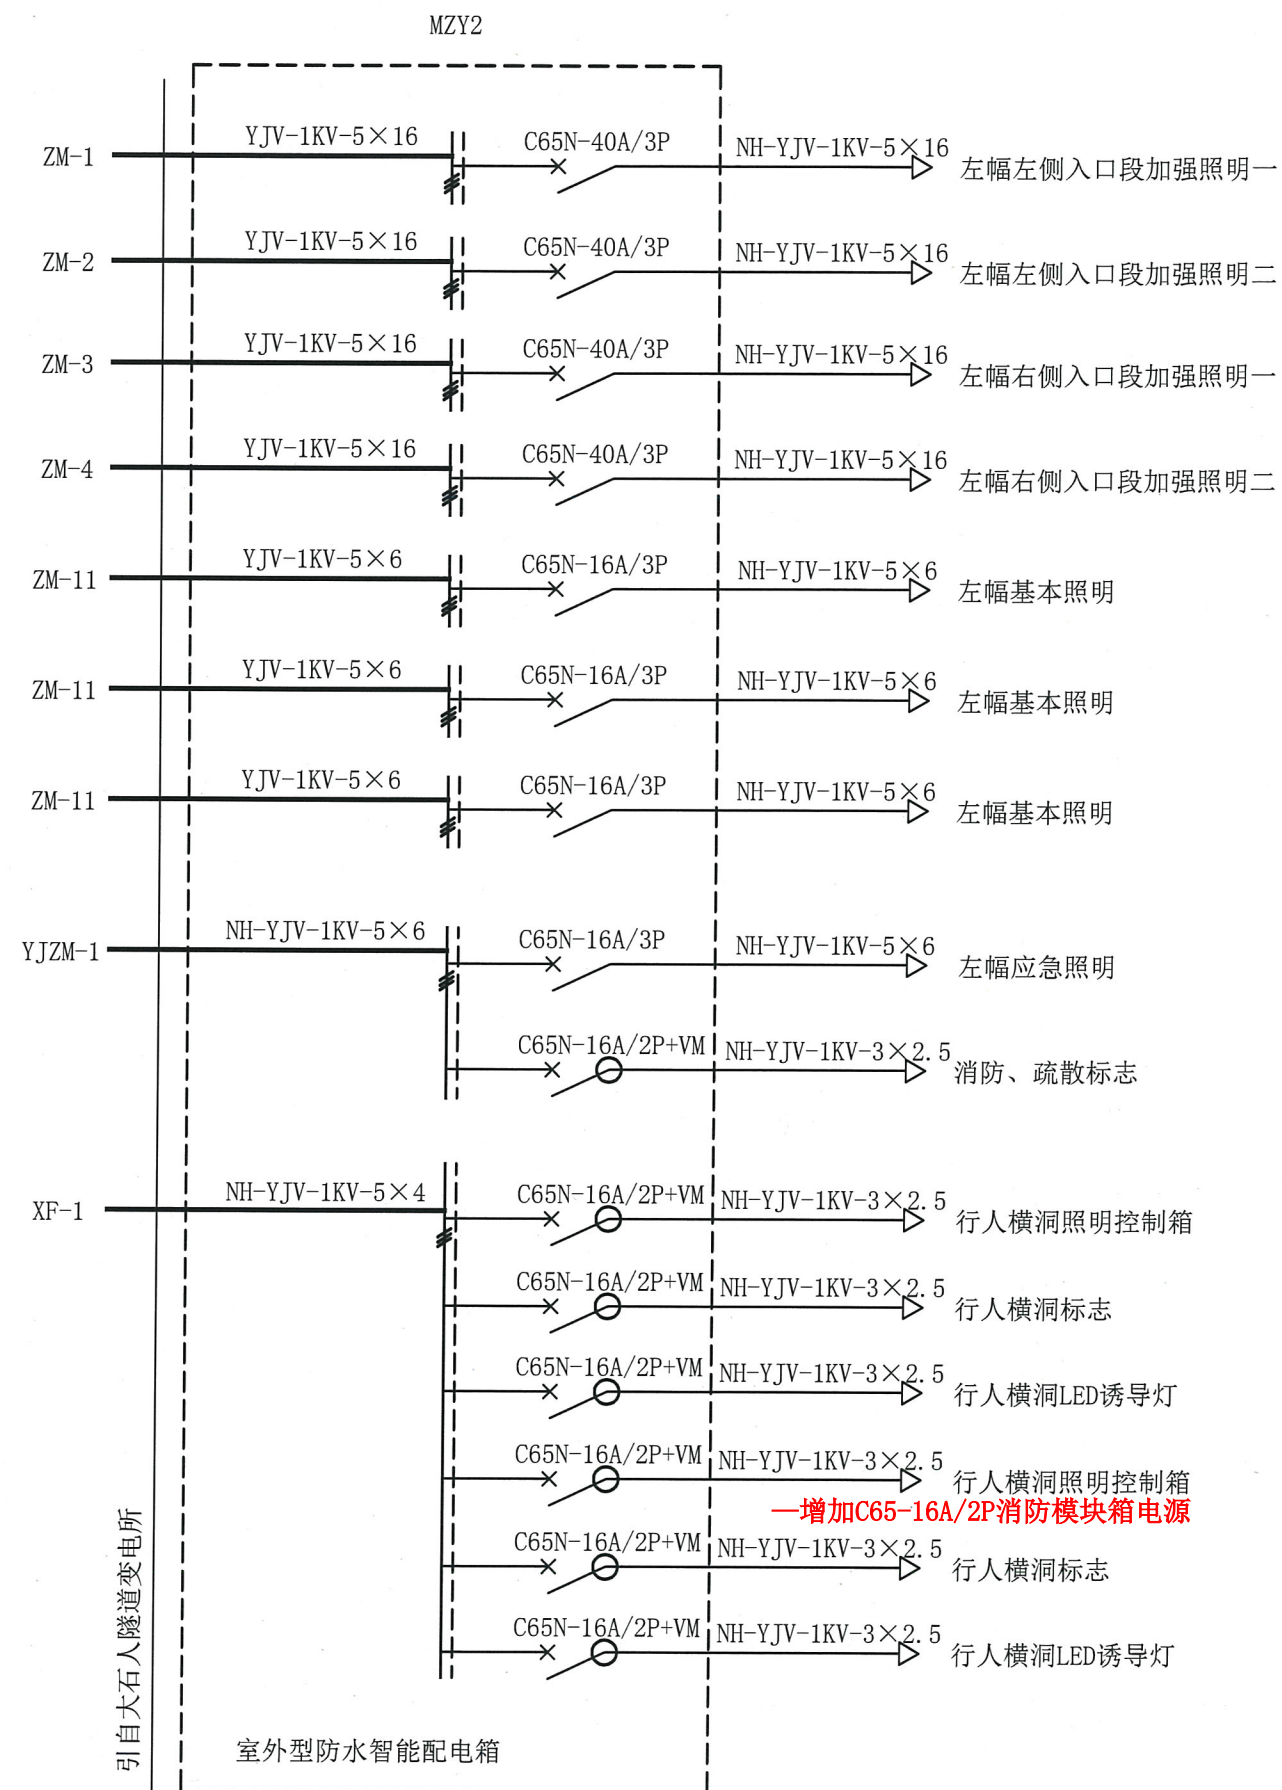


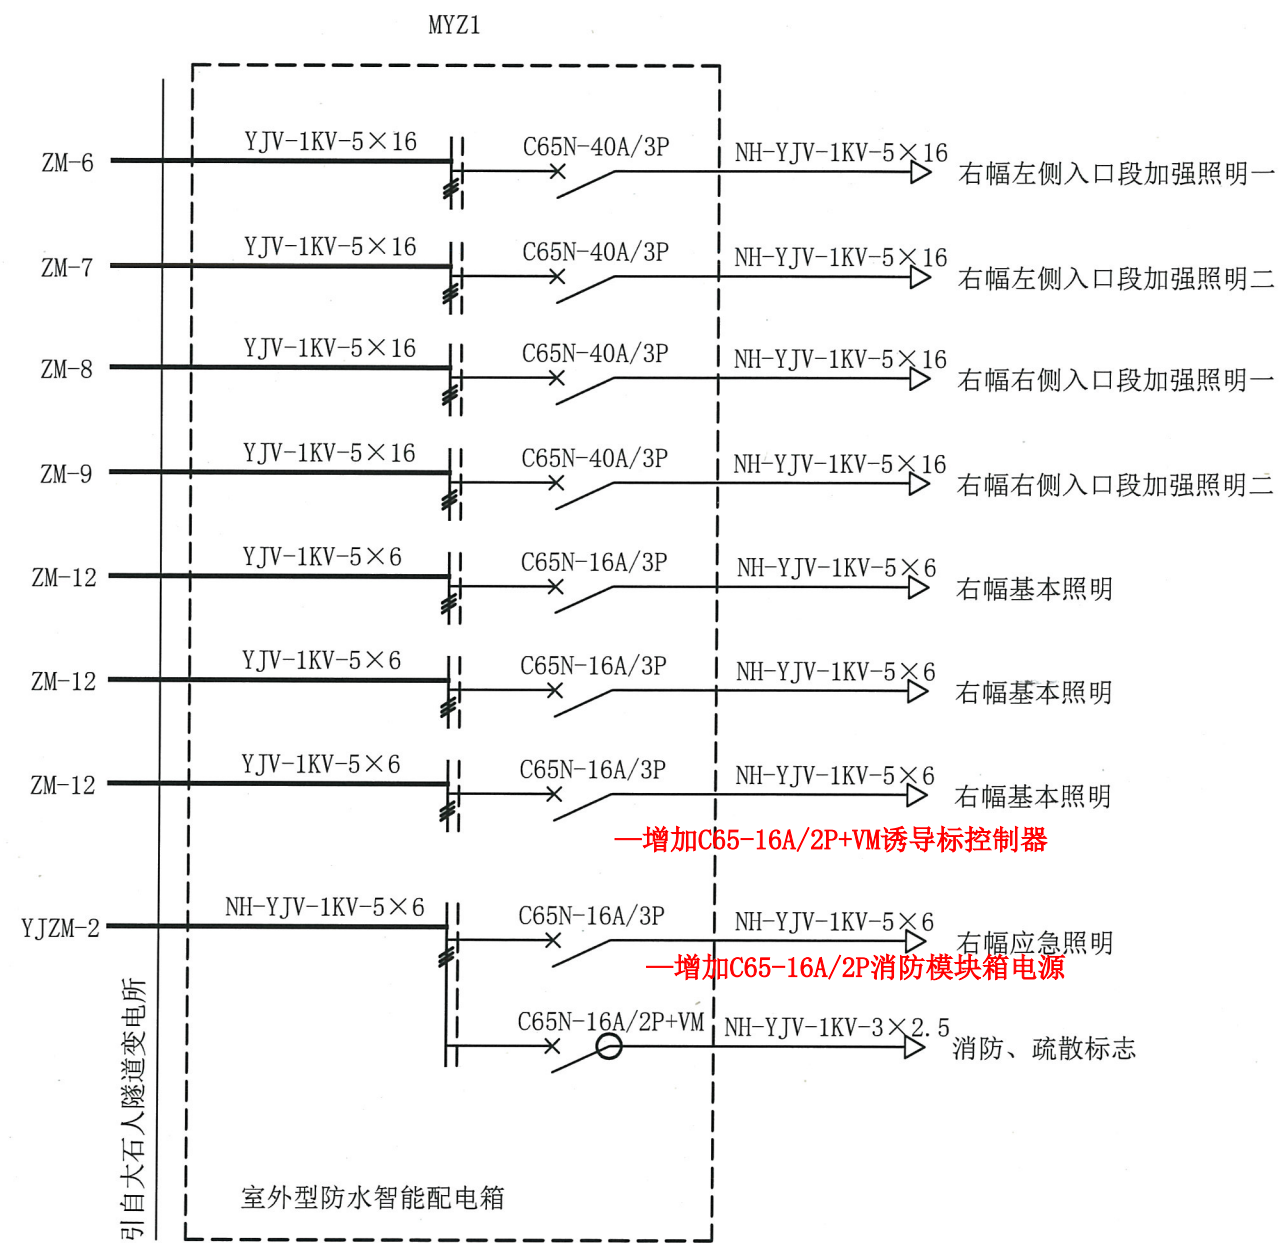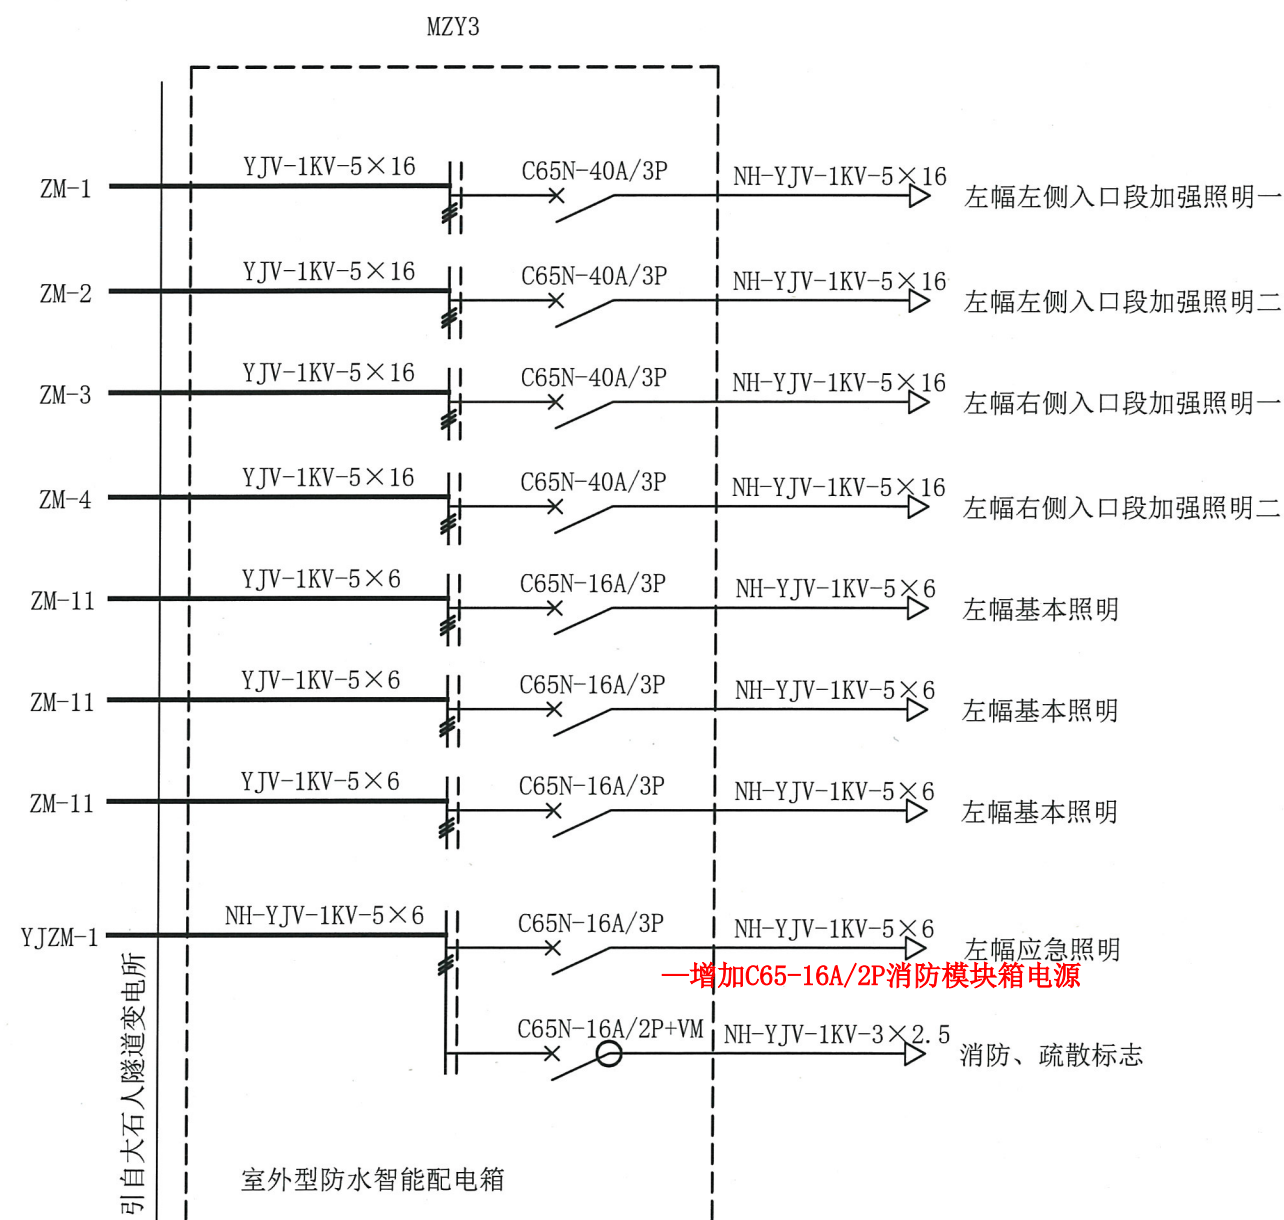

材质：不锈钢，本配电箱为智能防水配电箱，详细参数见图纸防水等级IP65；生产前请于项目部确认具体参数

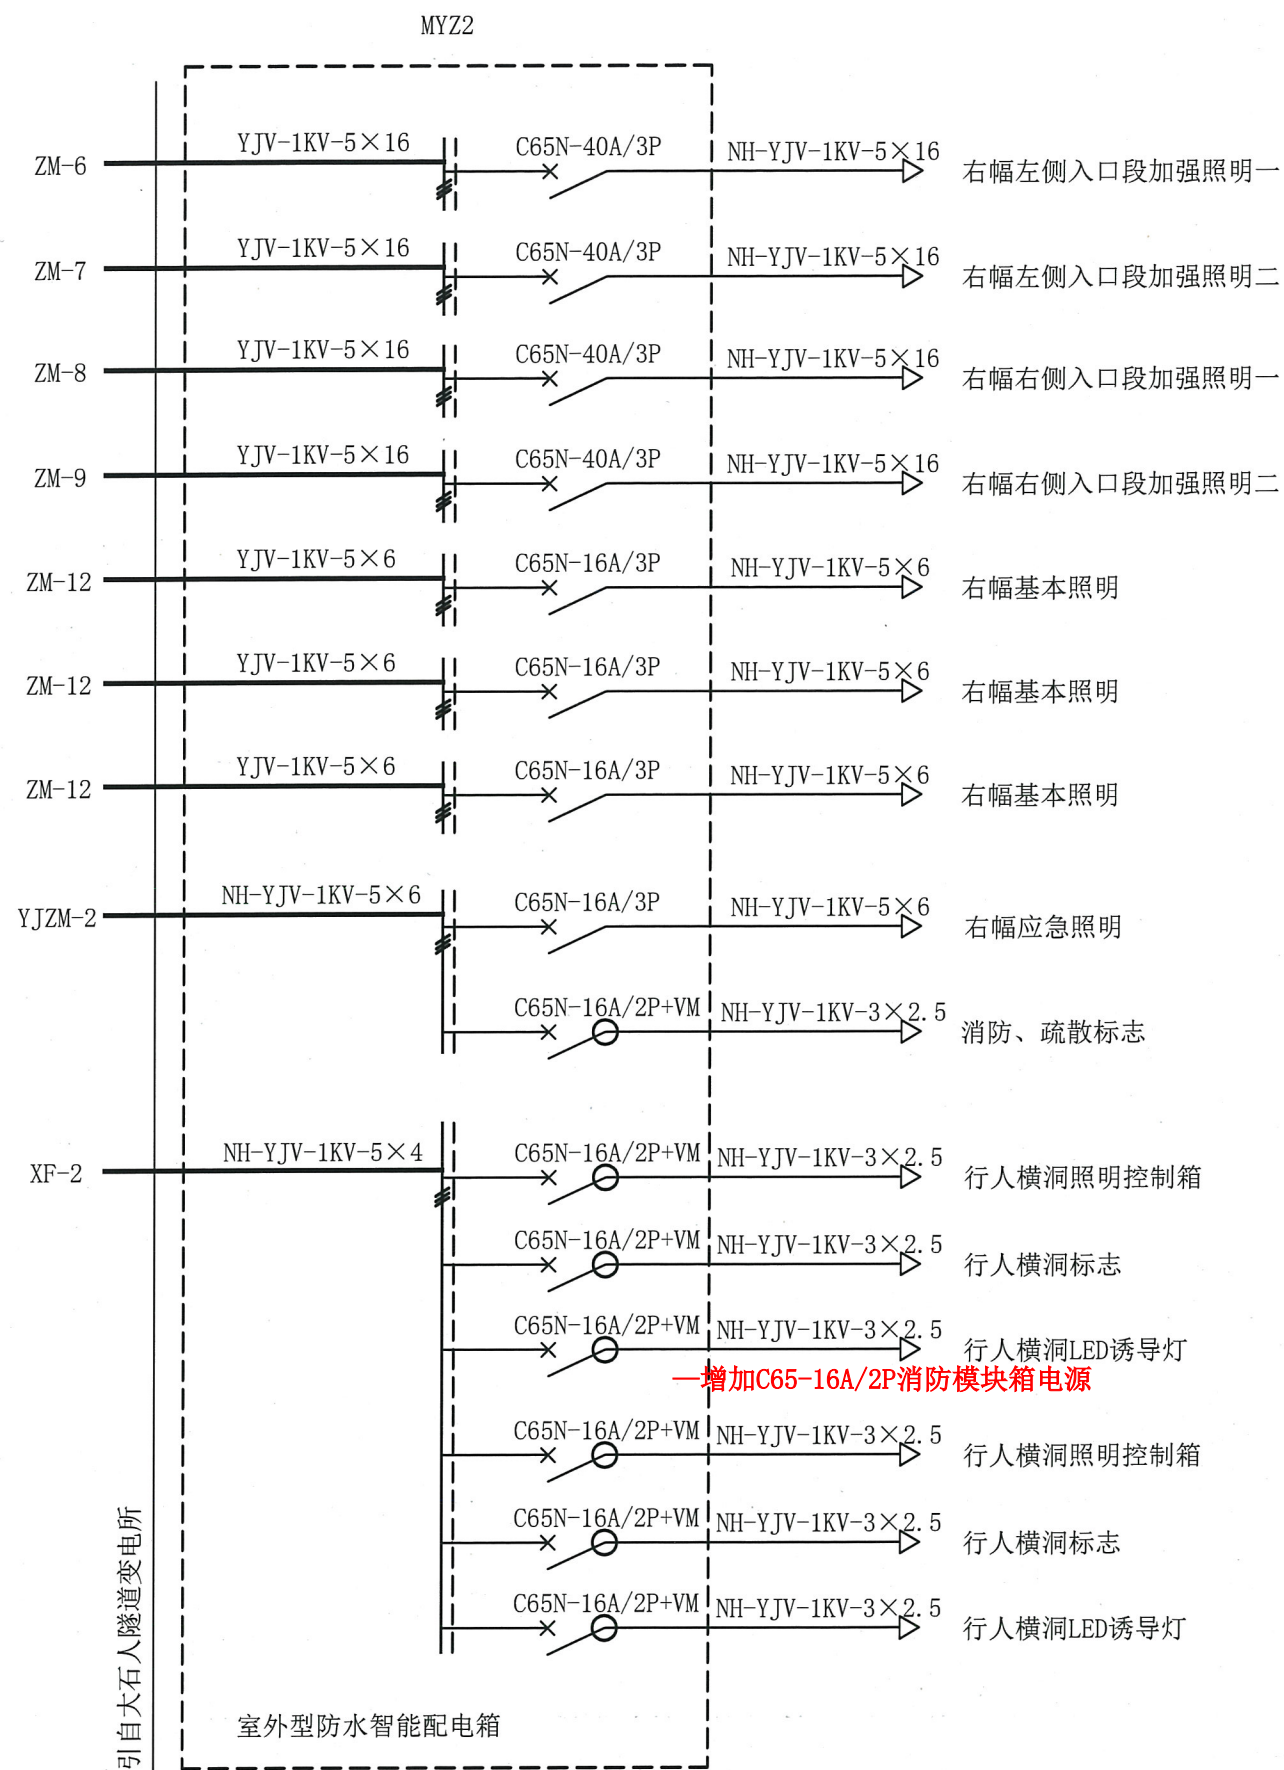

材质：不锈钢，本配电箱为智能防水配电箱，详细参数见图纸防水等级IP65；生产前请于项目部确认具体参数

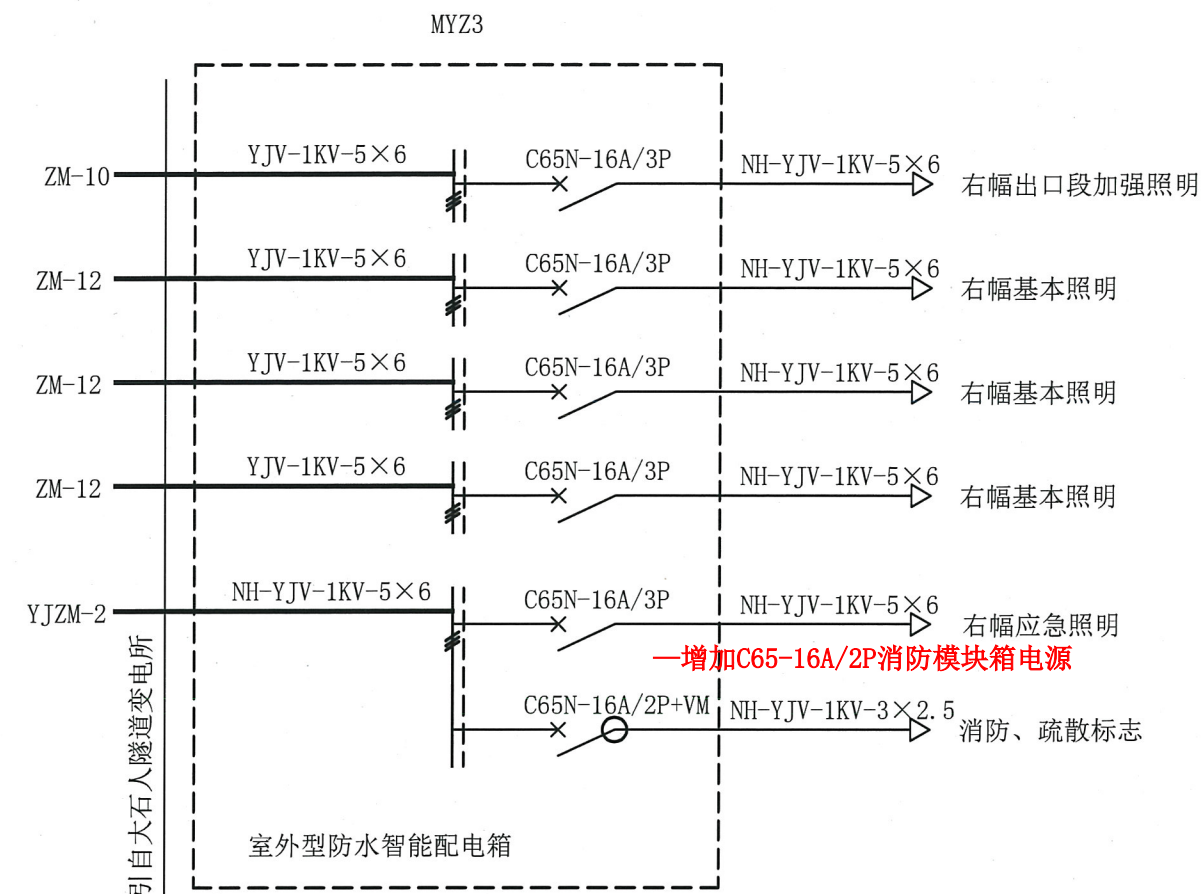

注：1、照明防水配电箱的进、出电缆详见电缆清册。

2、在有应急照明回路的防水配电箱设置一个2P/16A的维修插座，电源引自应急照明回路。

3、避雷器二级保护级别为C级，采用限压型，带有可视报警指示灯，老化热脱扣和短路过流脱扣功能。

4、防水配电箱为室外型，箱体防护等级为IP65，并具有防潮功能。



5、图中防水配电箱左侧标注的回路名称为供电干线的回路名称。接入防水配电箱的分支电缆与干线电缆采用穿刺线夹T接方式。供电干线电缆型号详见供电干线电缆清册。

6、防水配电箱外壳应用YJV-1KV-1x16电缆与电缆沟内接地扁钢可靠连接。



7、防水配电箱内每个断路器均应有回路标签，箱盖门内应印有电气接线图。

8、防水配电箱尺寸为：900mm（高）*700mm（宽）*330mm（深）。



9、每个隧道配电箱均设置一个检修电源开关，用于设备检修。

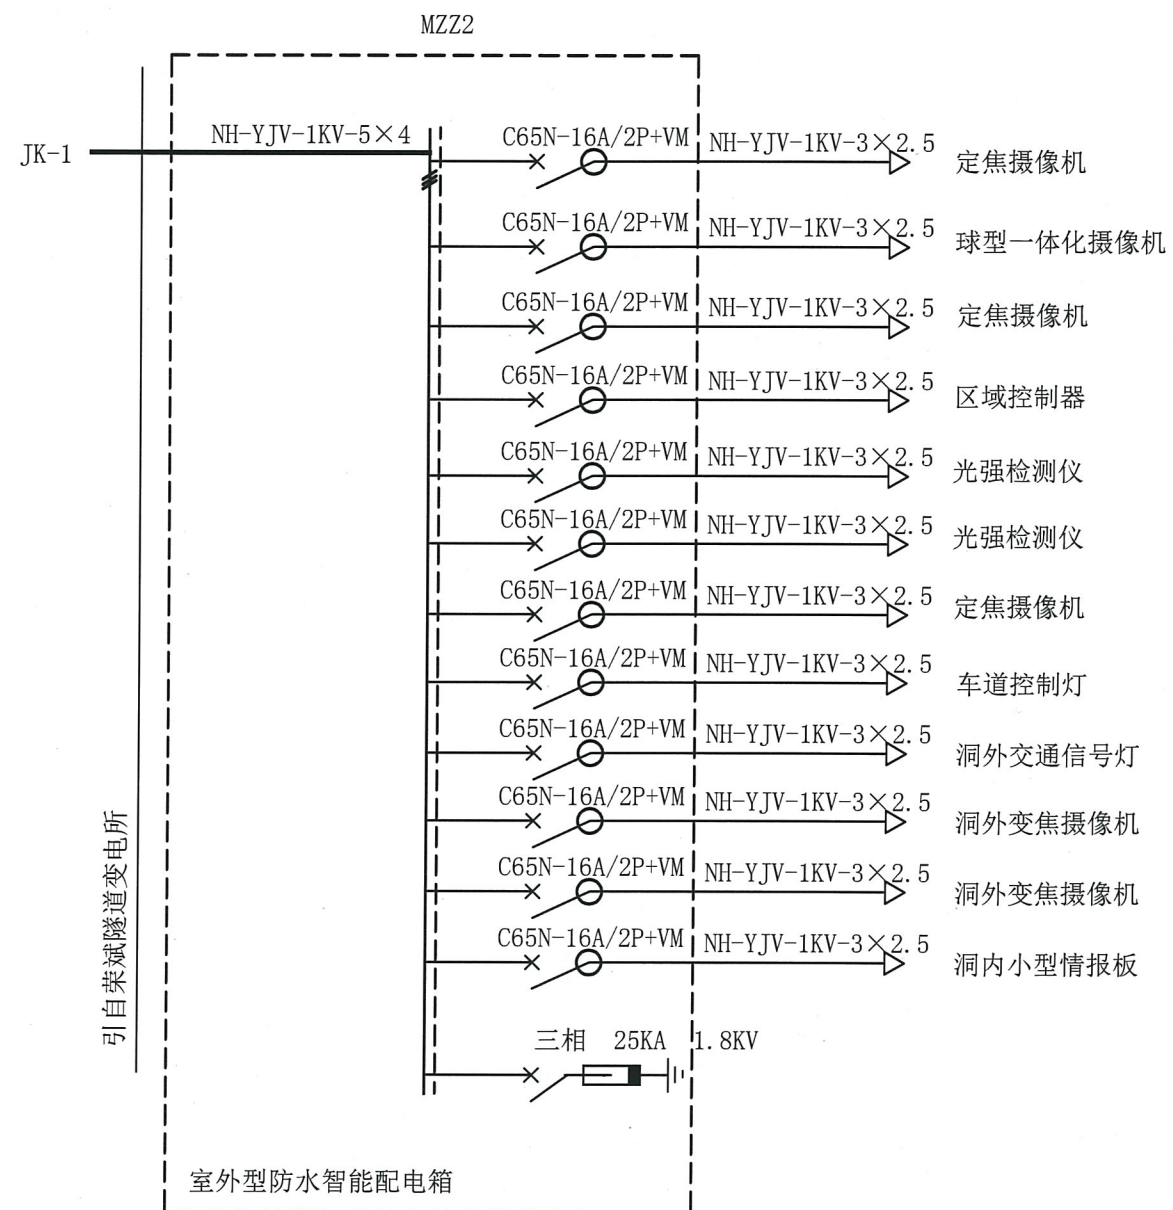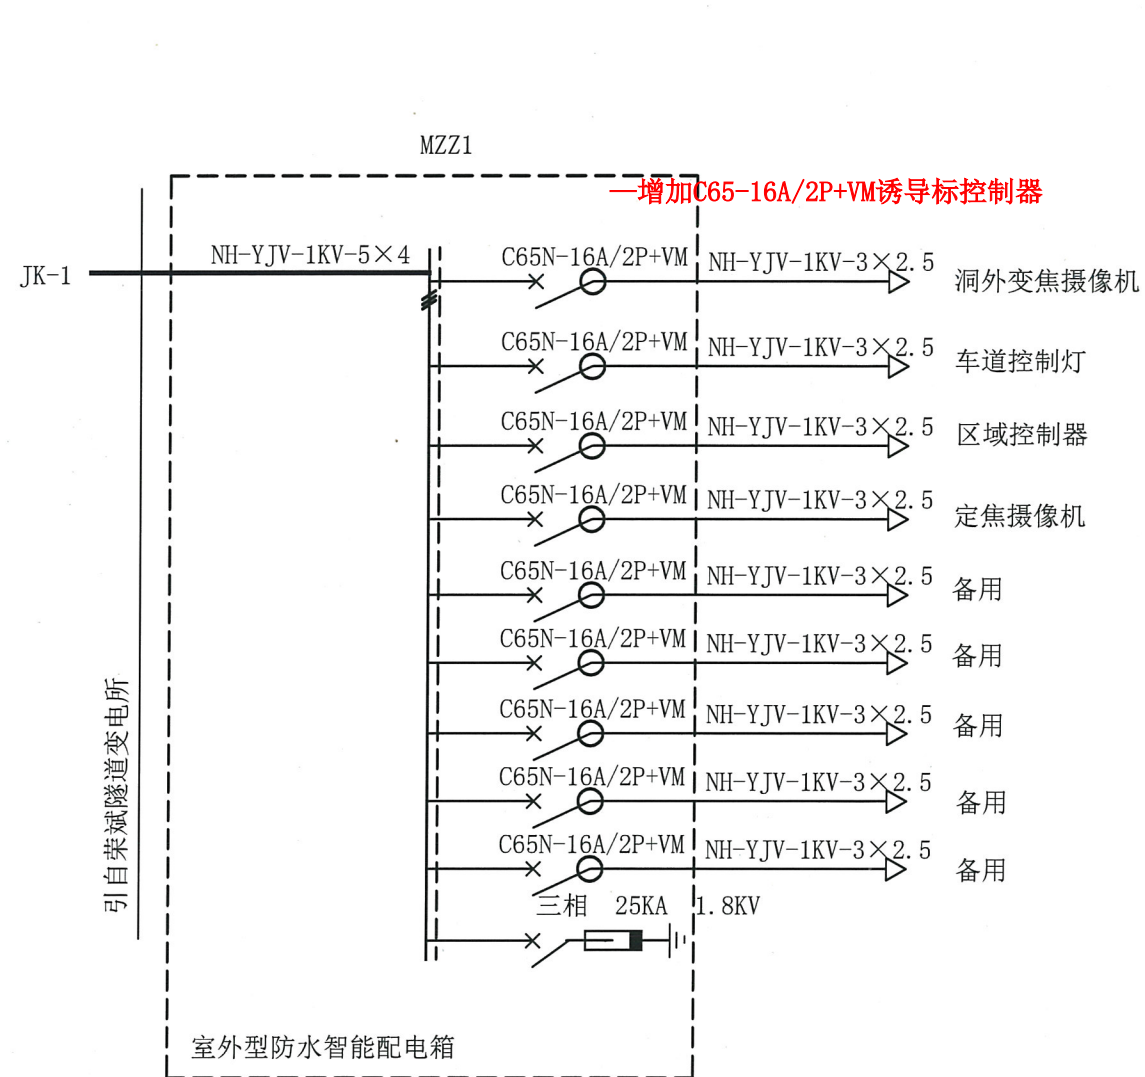


材质：不锈钢，本配电箱为智能防水配电箱，详细参数见图纸防水等级IP65；生产前请于项目部确认具体参数

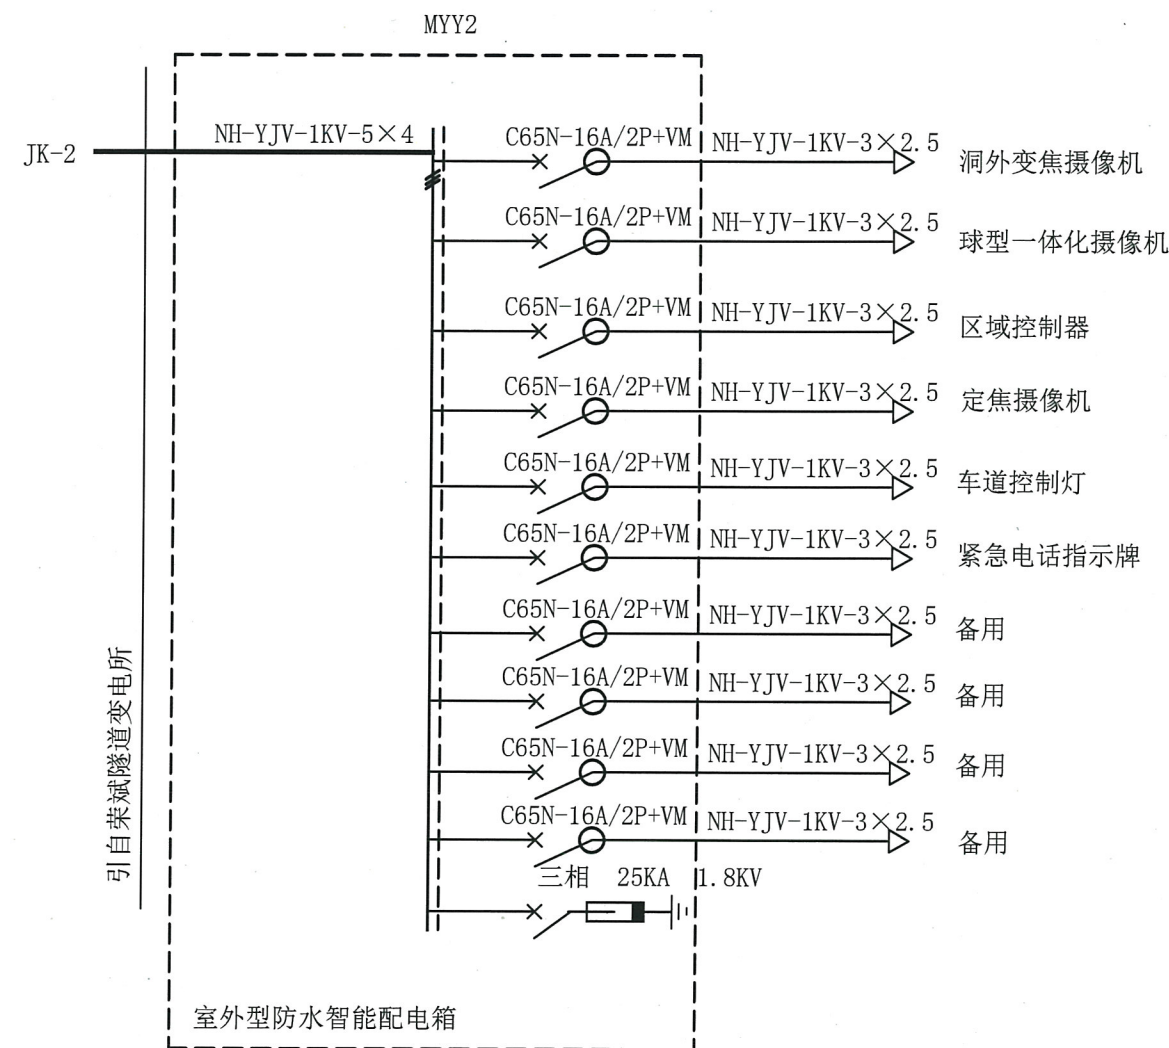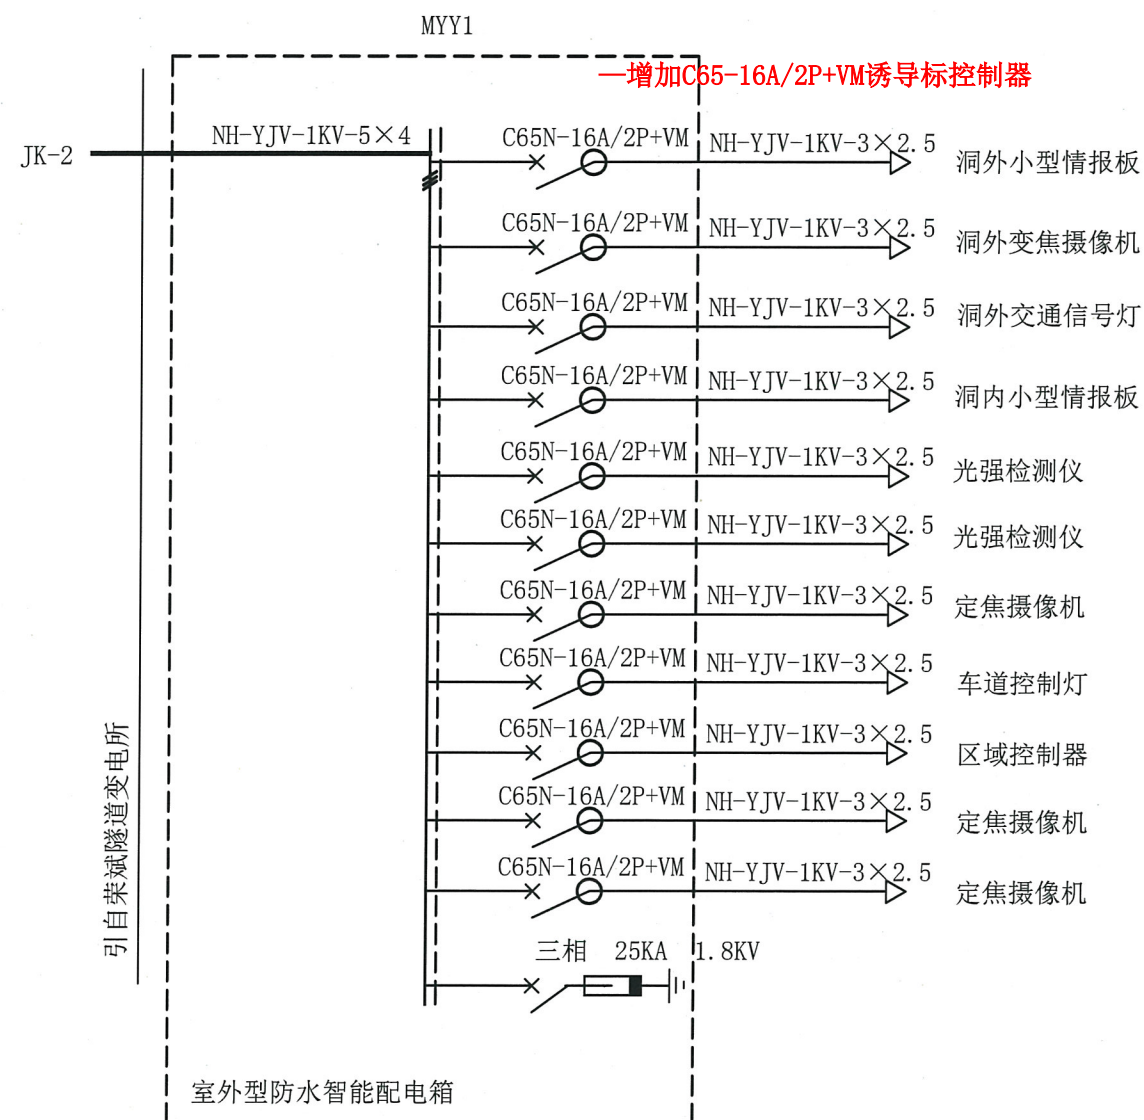


材质：不锈钢，本配电箱为智能防水配电箱，详细参数见图纸防水等级IP65；
生产前请于项目部确认具体参数

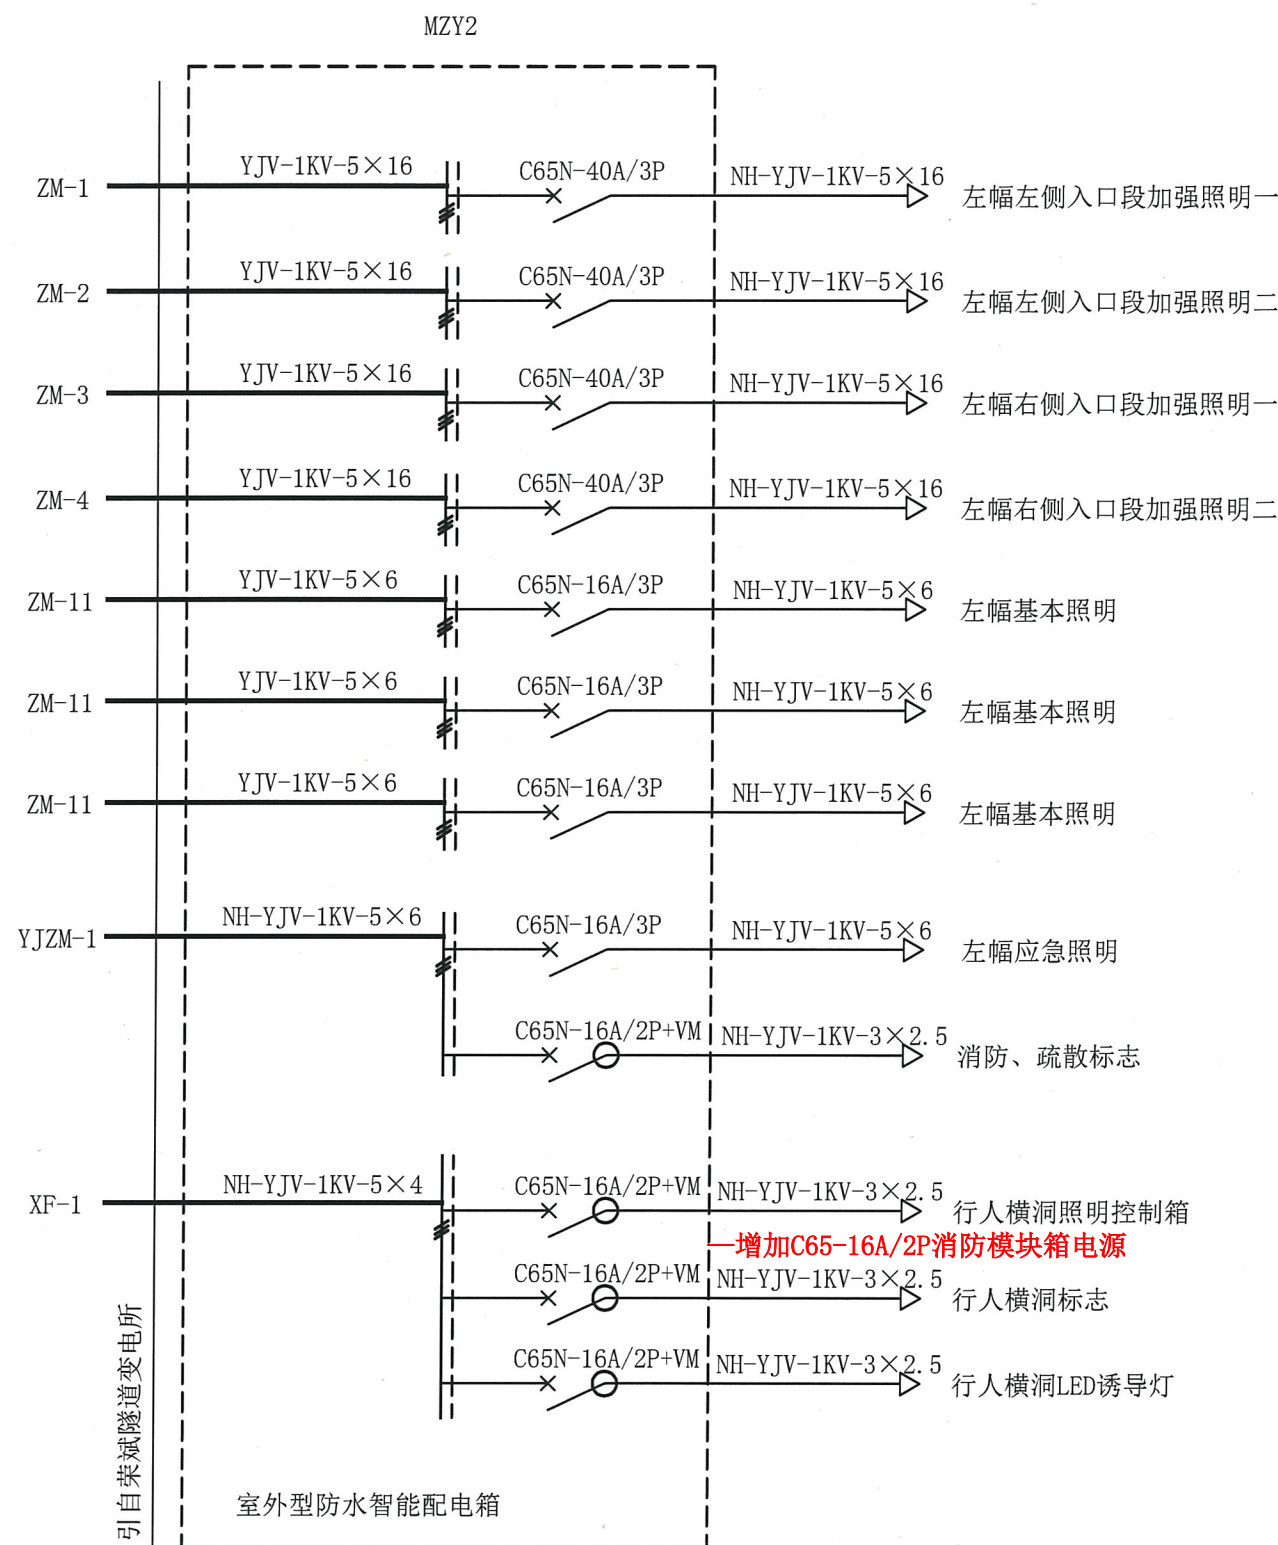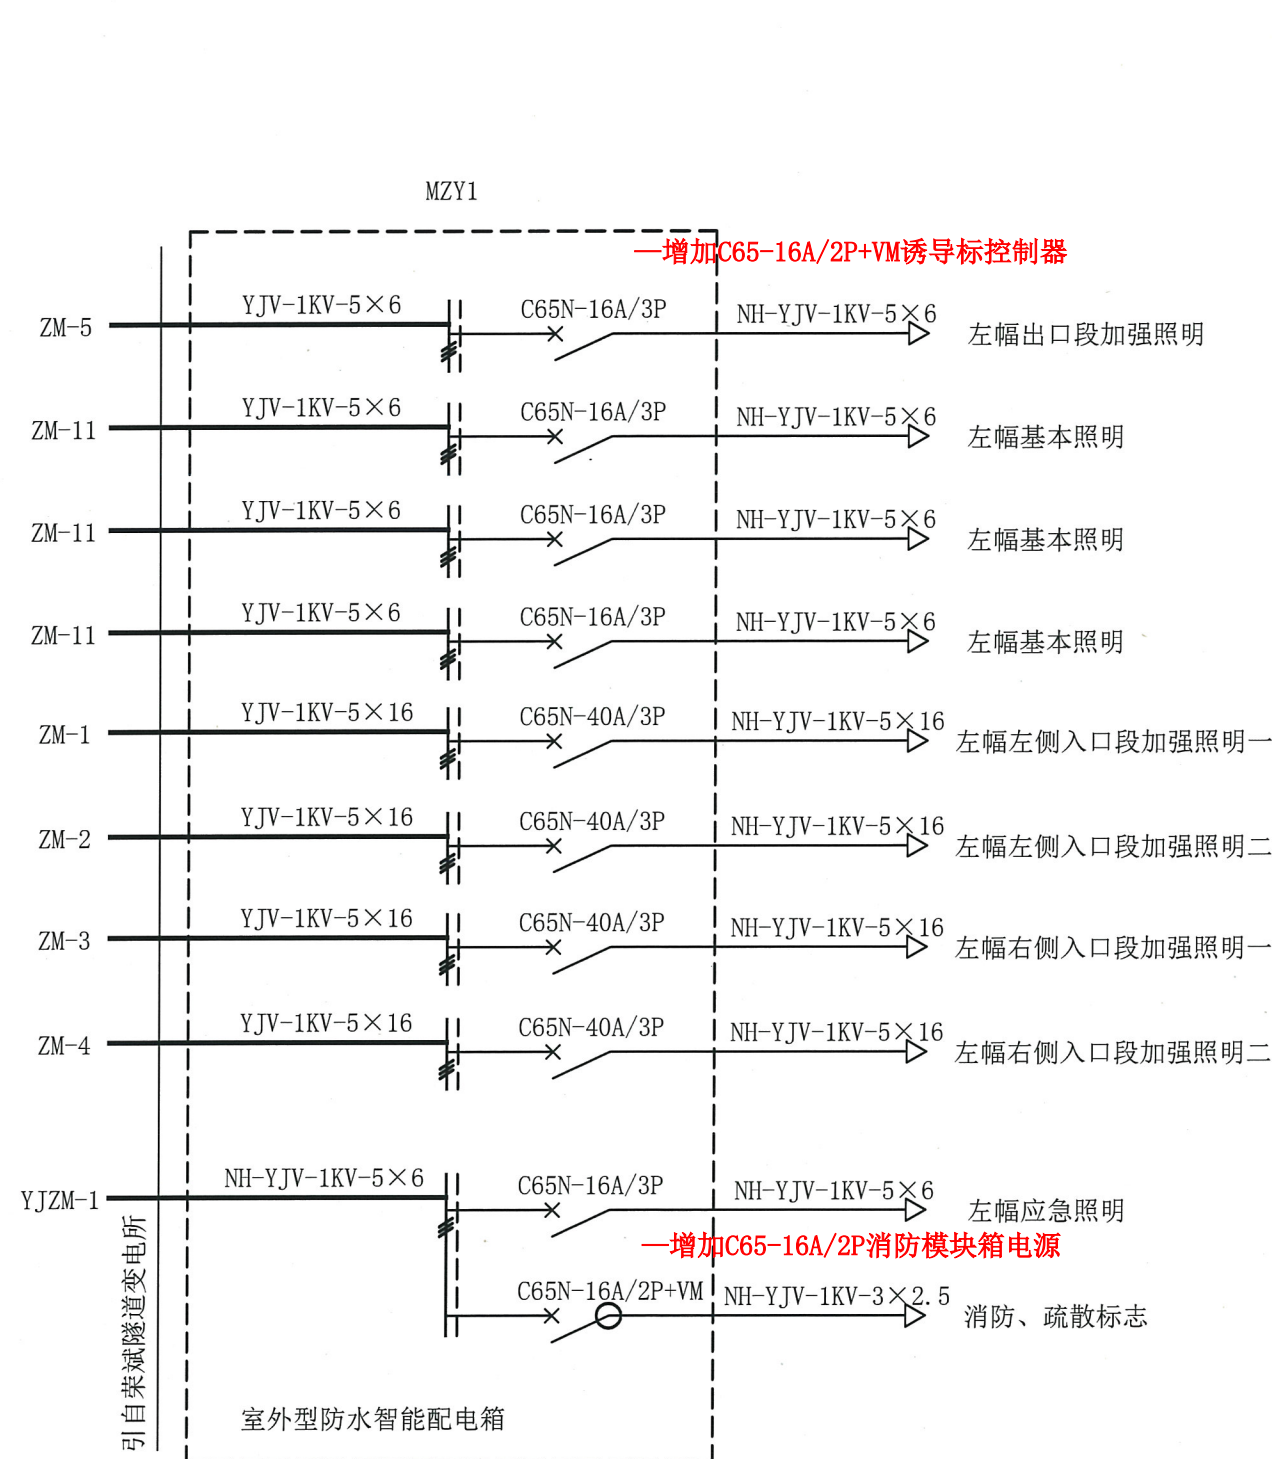



材质：不锈钢，本配电箱为智能防水配电箱，详细参数见图纸防水等级IP65；生产前请于项目部确认具体参数

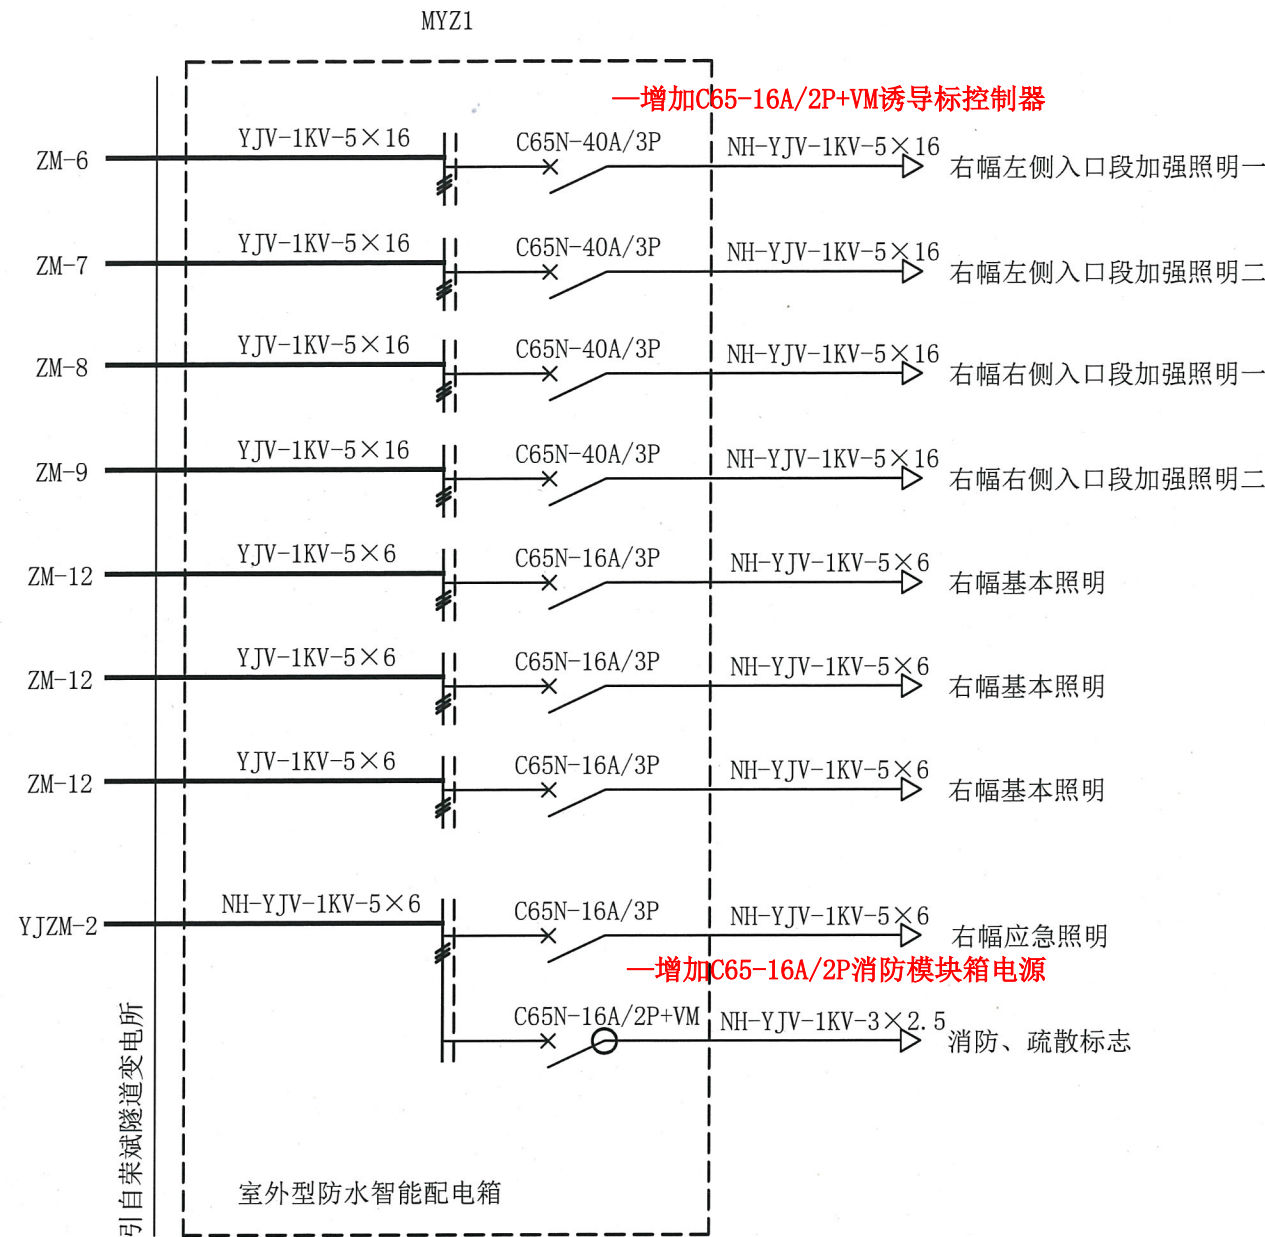



- 注：1、照明防水配电箱的进、出电缆详见电缆清册。
- 2、在有应急照明回路的防水配电箱设置一个2P/16A的维修插座，电源引自应急照明回路。
- 3、避雷器二级保护级别为C级，采用限压型，带有可视报警指示灯，老化热脱扣和短路过流脱扣功能。
- 4、防水配电箱为室外型，箱体防护等级为IP65，并具有防潮功能。
- 5、图中防水配电箱左侧标注的回路名称为供电干线的回路名称。接入防水配电箱的分支电缆与干线电缆采用穿刺线夹T接方式。供电干线电缆型号详见供电干线电缆清册。
- 6、防水配电箱外壳应用YJV-1KV-1×16电缆与电缆沟内接地扁钢可靠连接。
- 7、防水配电箱内每个断路器均应有回路标签，箱盖门内应印有电气接线图。
- 8、防水配电箱尺寸为：900mm（高）*700mm（宽）*330mm（深）。
- 9、每个隧道配电箱均设置一个检修电源开关，用于设备检修。

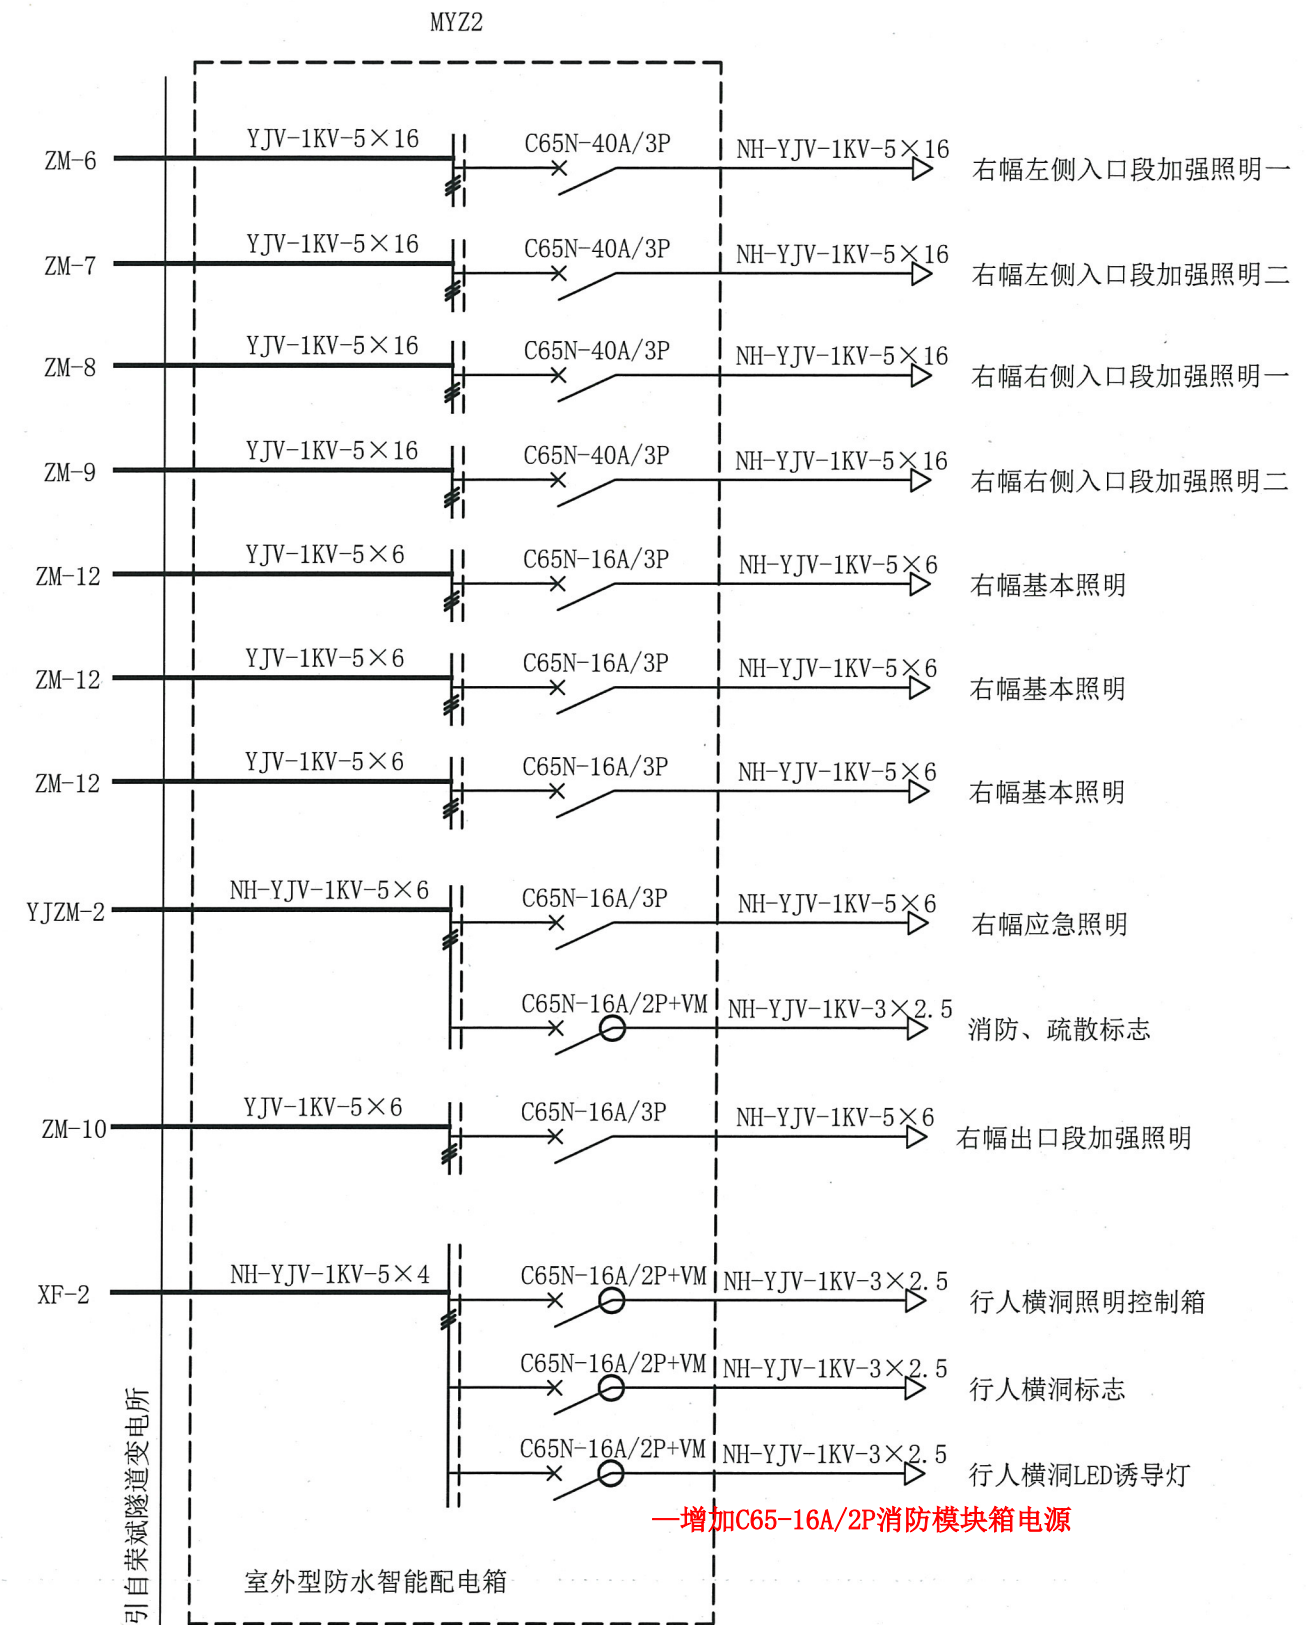



材质：不锈钢，本配电箱为智能防水配电箱，详细参数见图纸防水等级IP65；生产前请于项目部确认具体参数

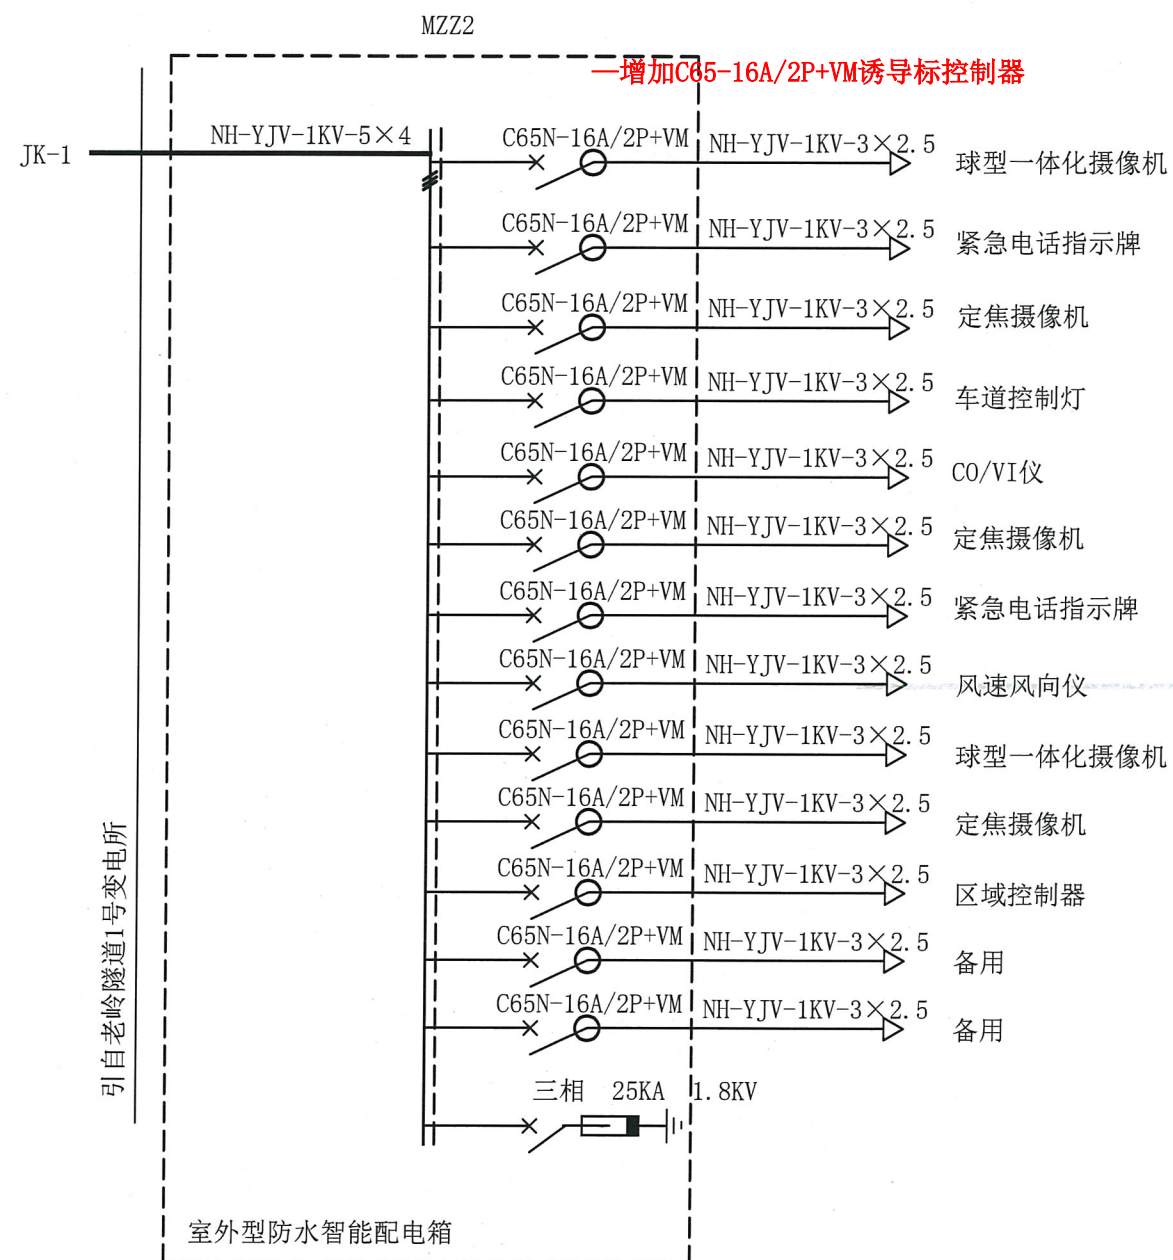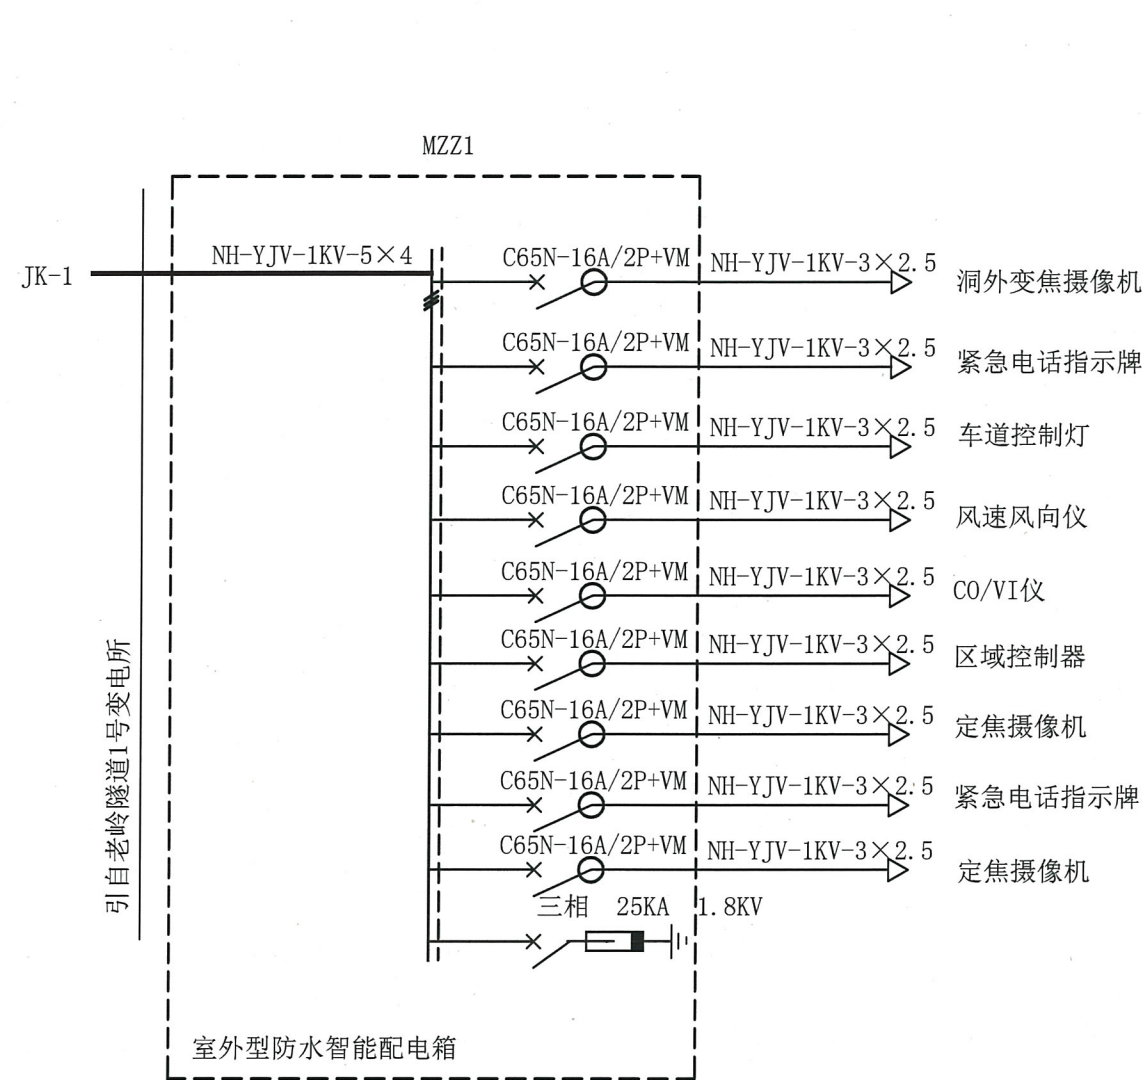



材质：不锈钢，本配电箱为智能防水配电箱，详细参数见图纸防水等级IP65；生产前请于项目部确认具体参数

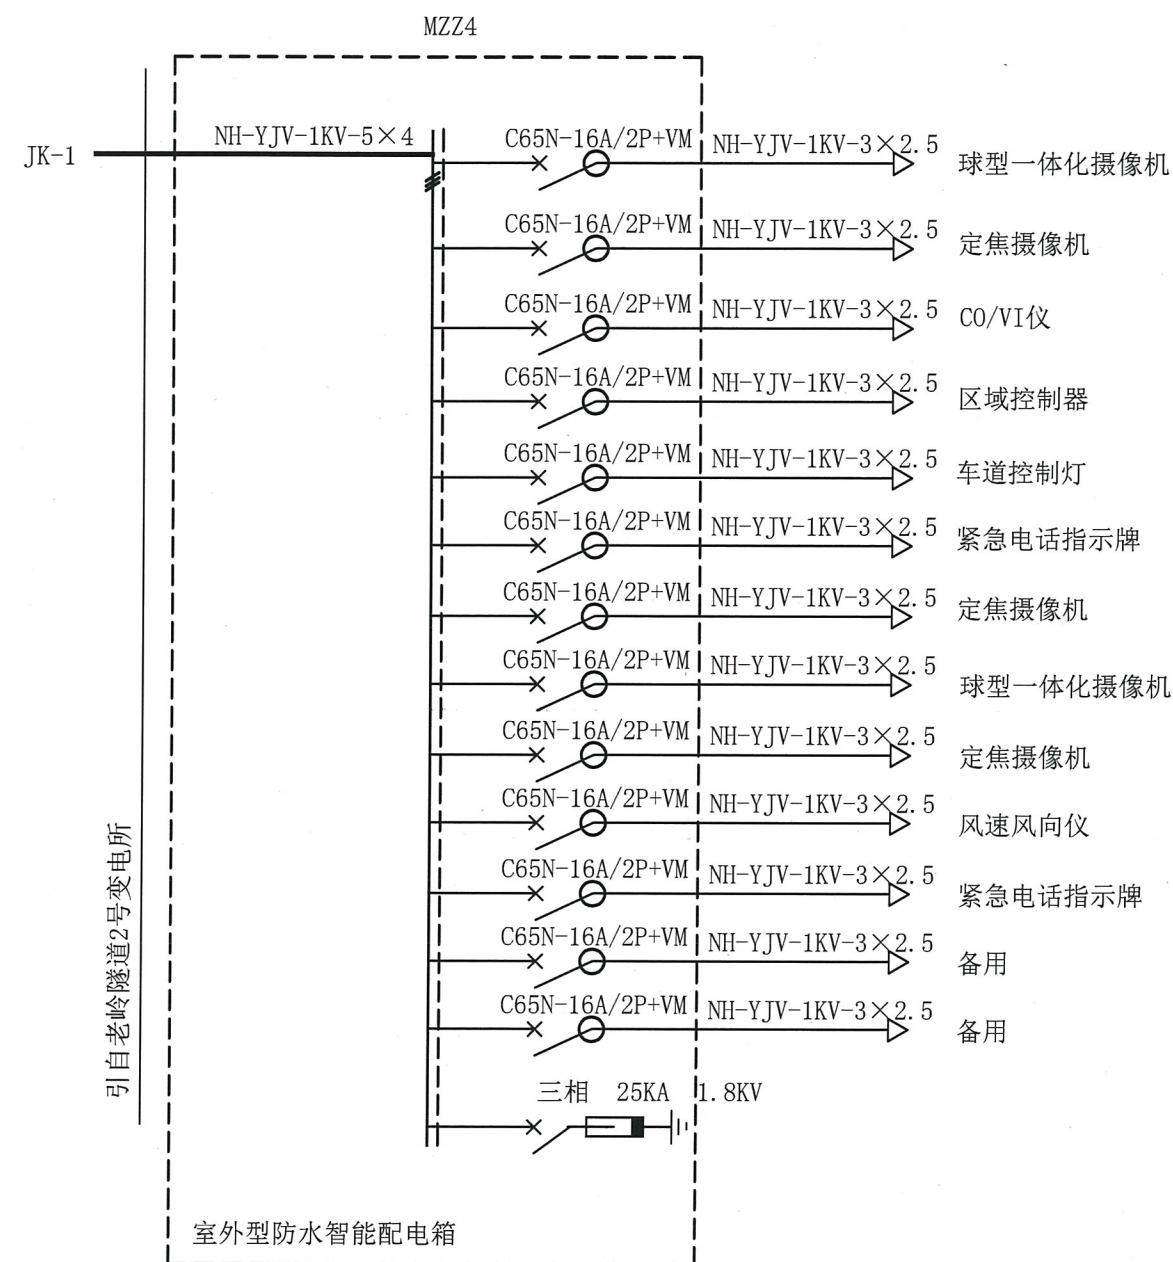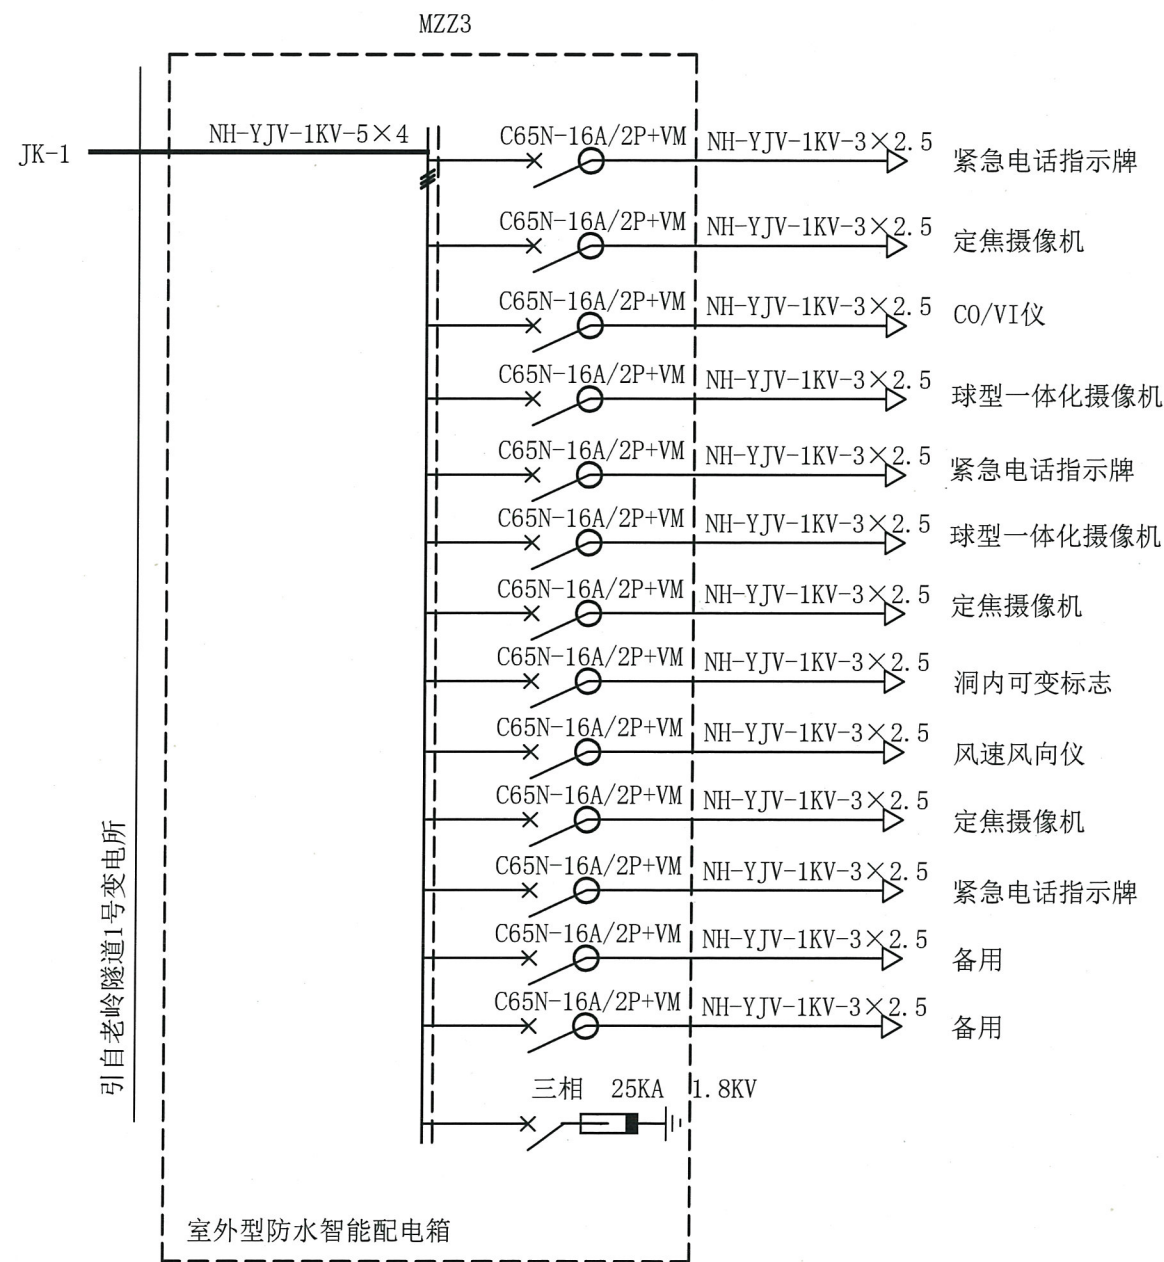



材质：不锈钢，本配电箱为智能防水配电箱，详细参数见图纸防水等级IP65；生产前请于项目部确认具体参数

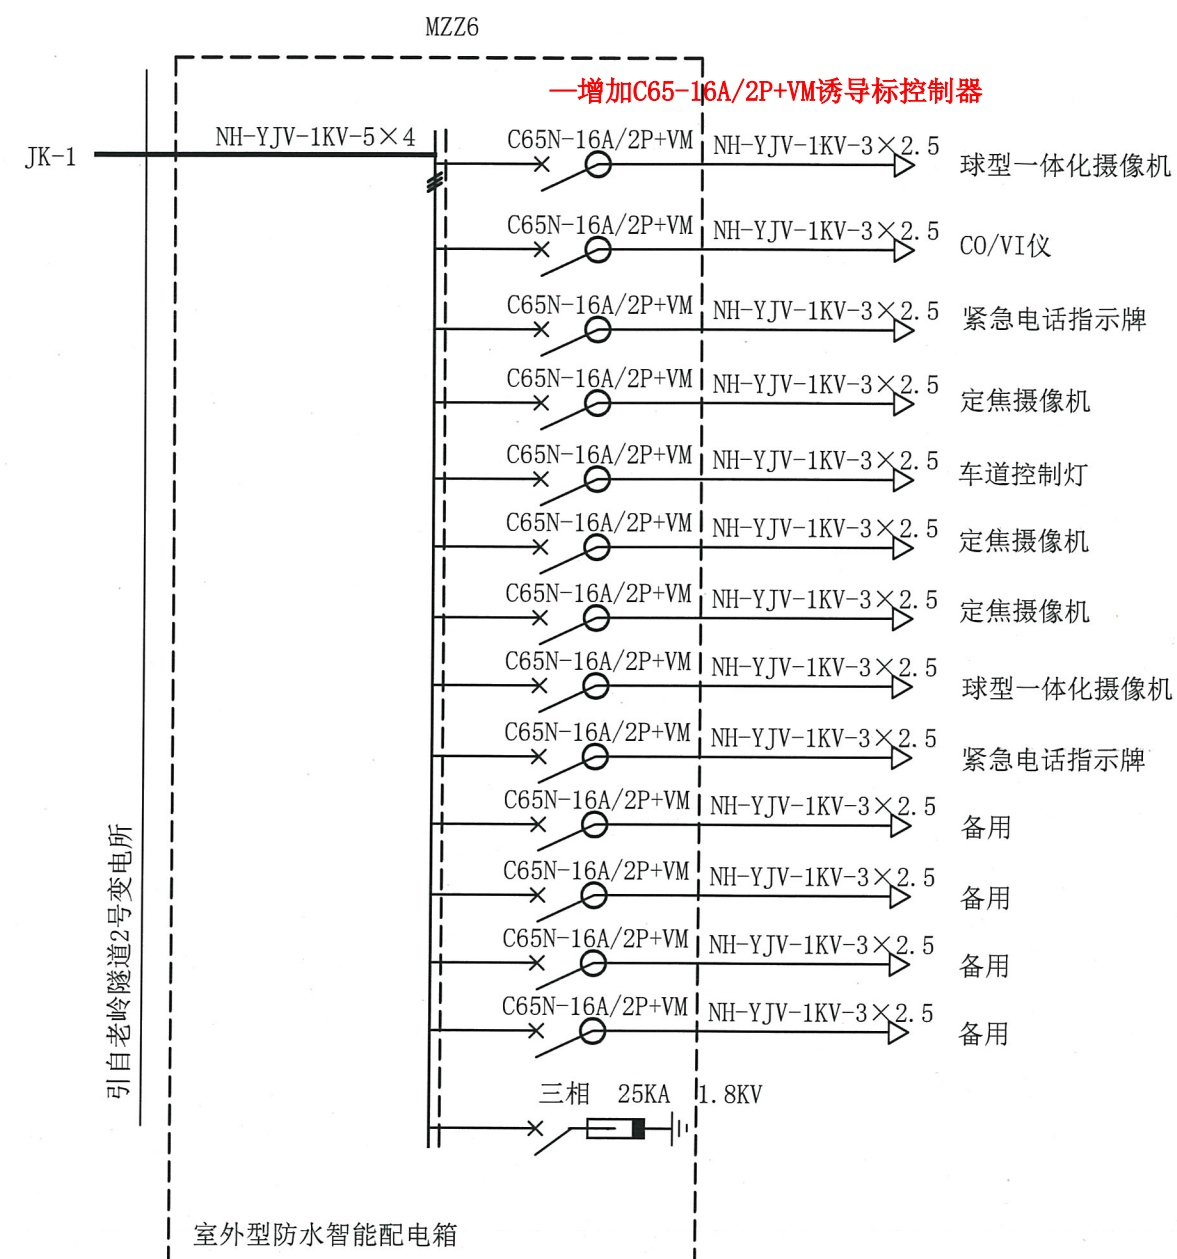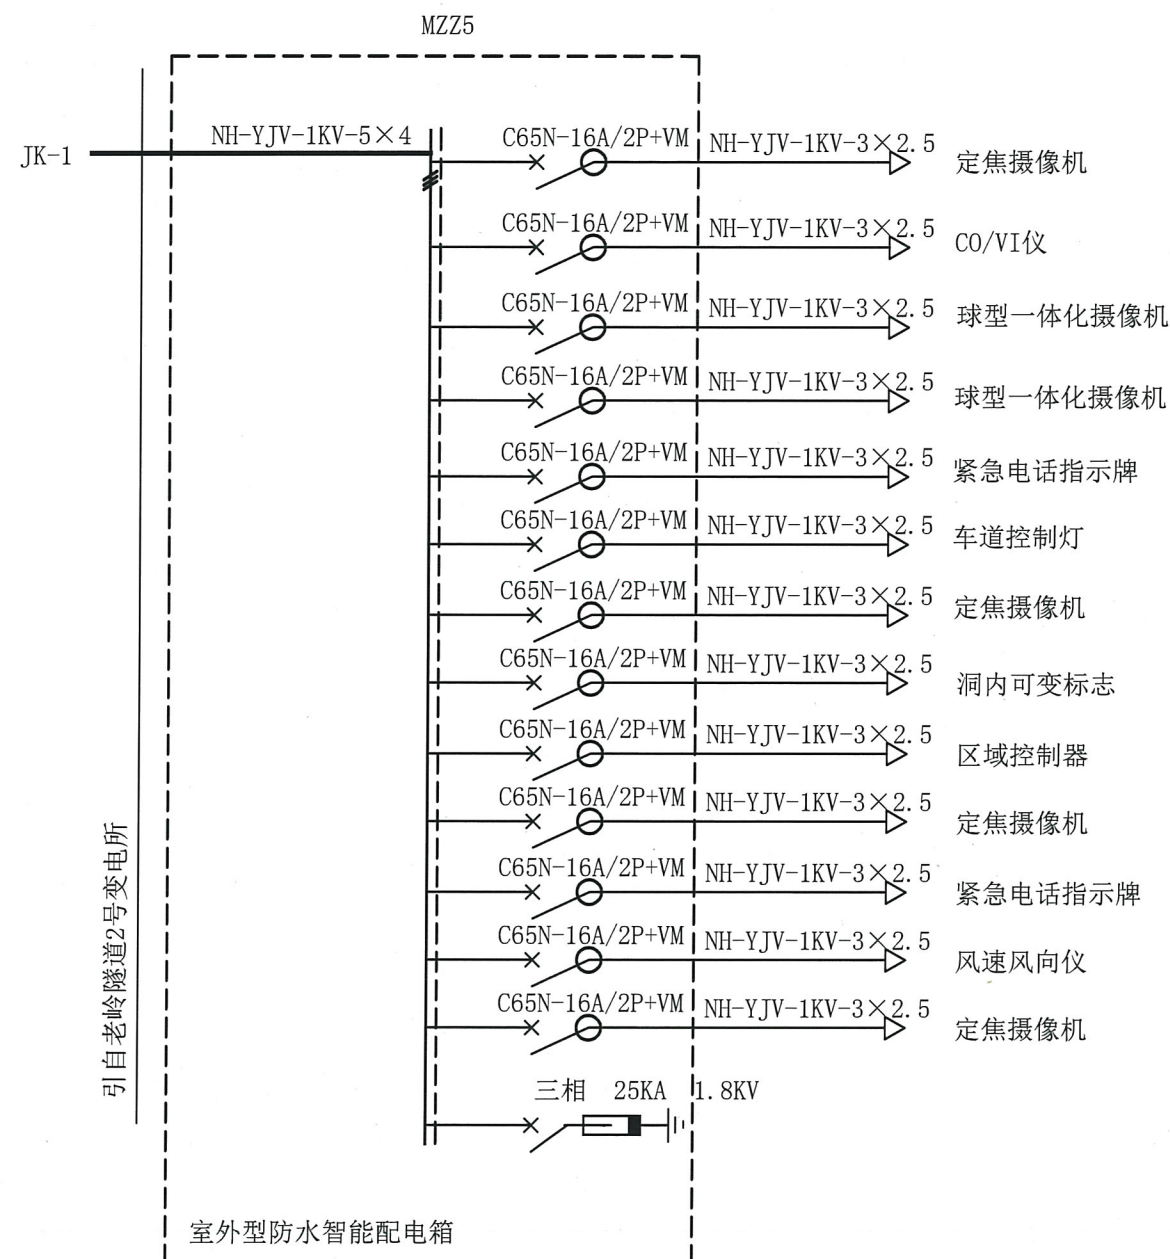



材质：不锈钢，本配电箱为智能防水配电箱，详细参数见图纸防水等级IP65；生产前请于项目部确认具体参数

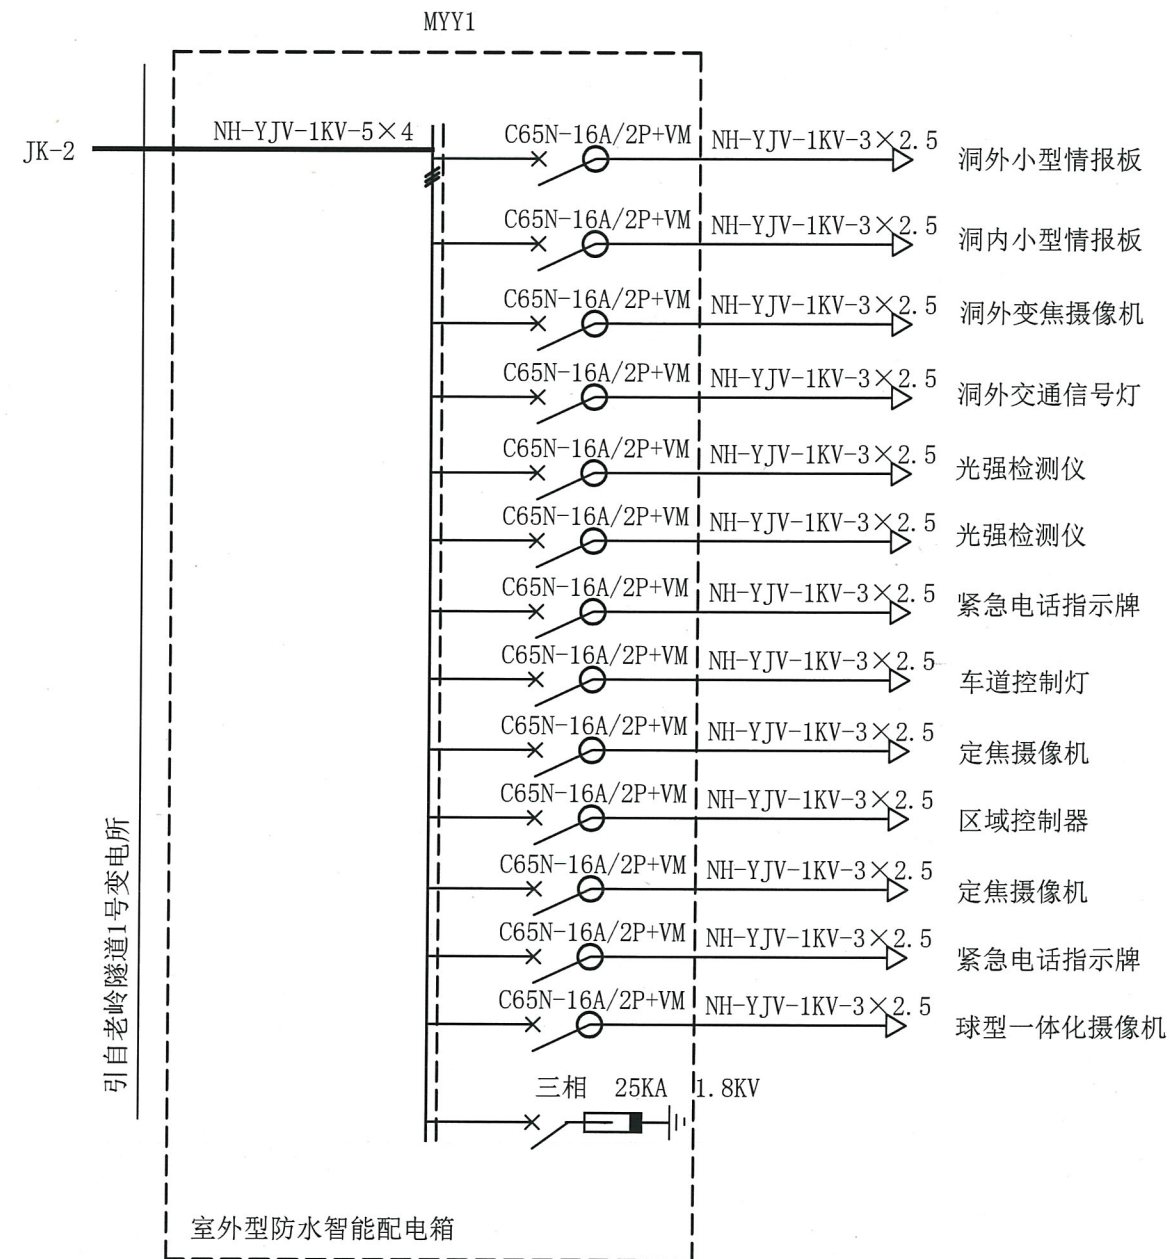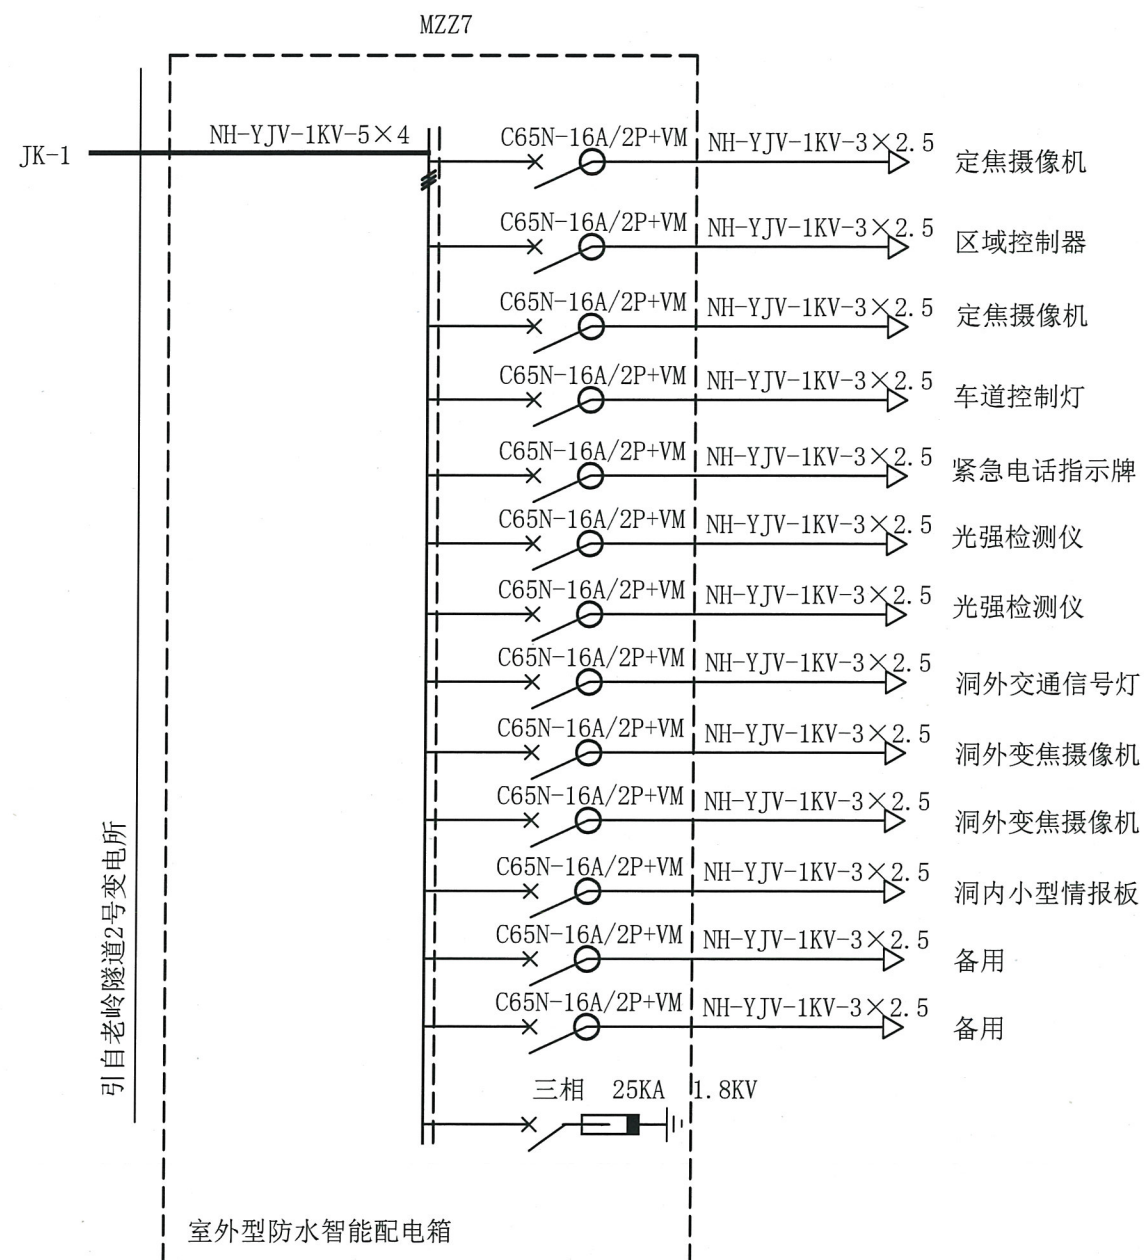



材质：不锈钢，本配电箱为智能防水配电箱，详细参数见图纸防水等级IP65；生产前请于项目部确认具体参数

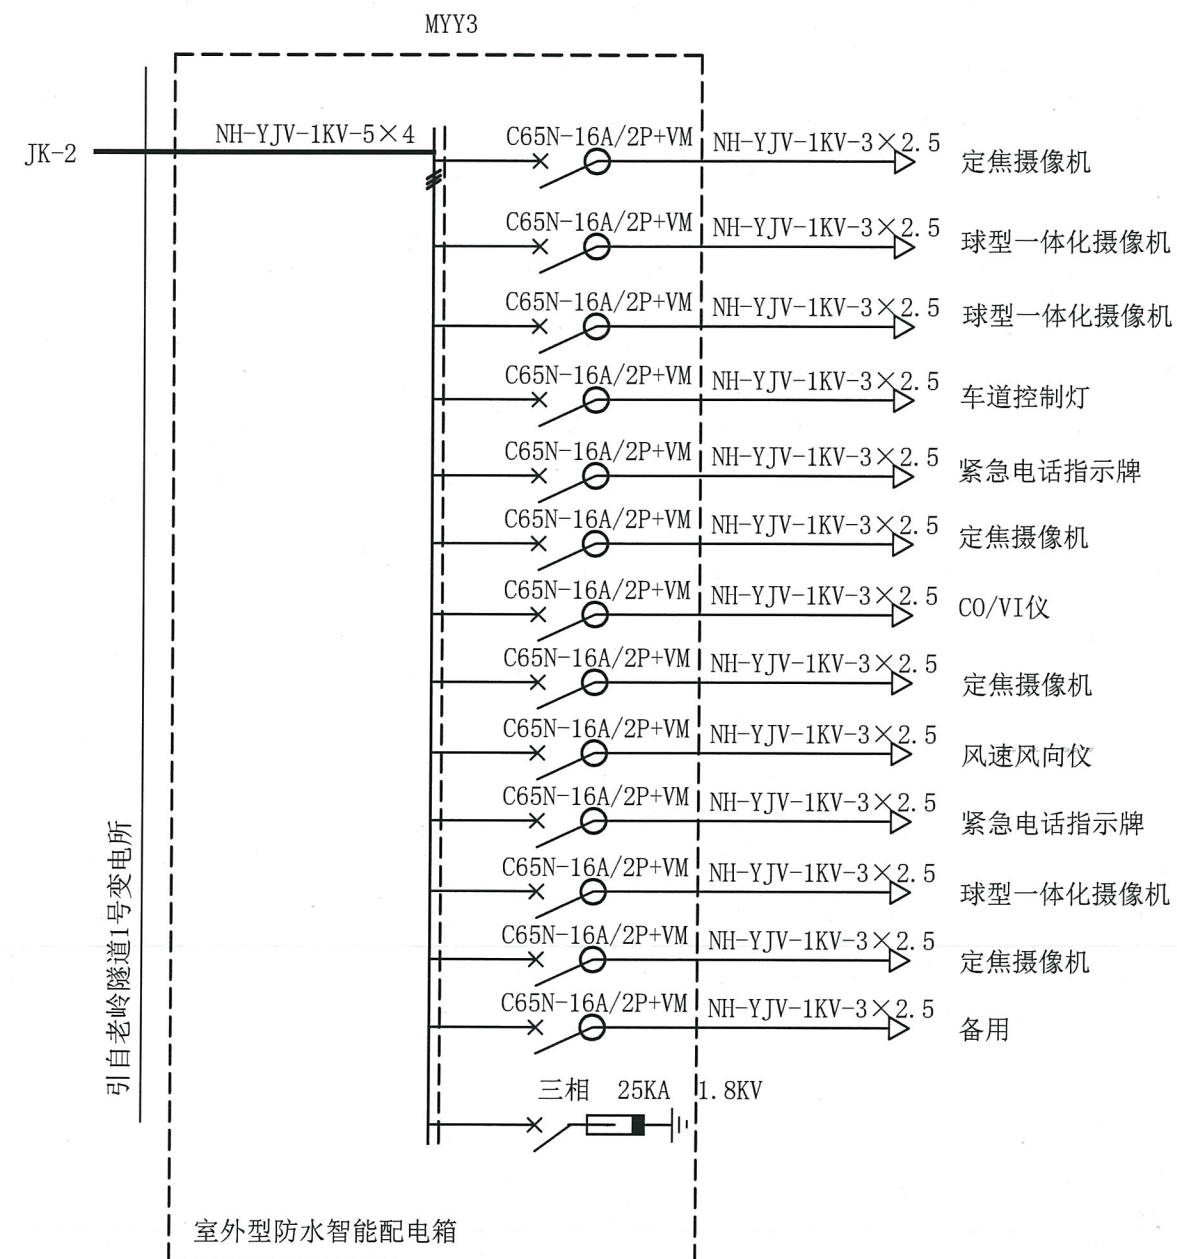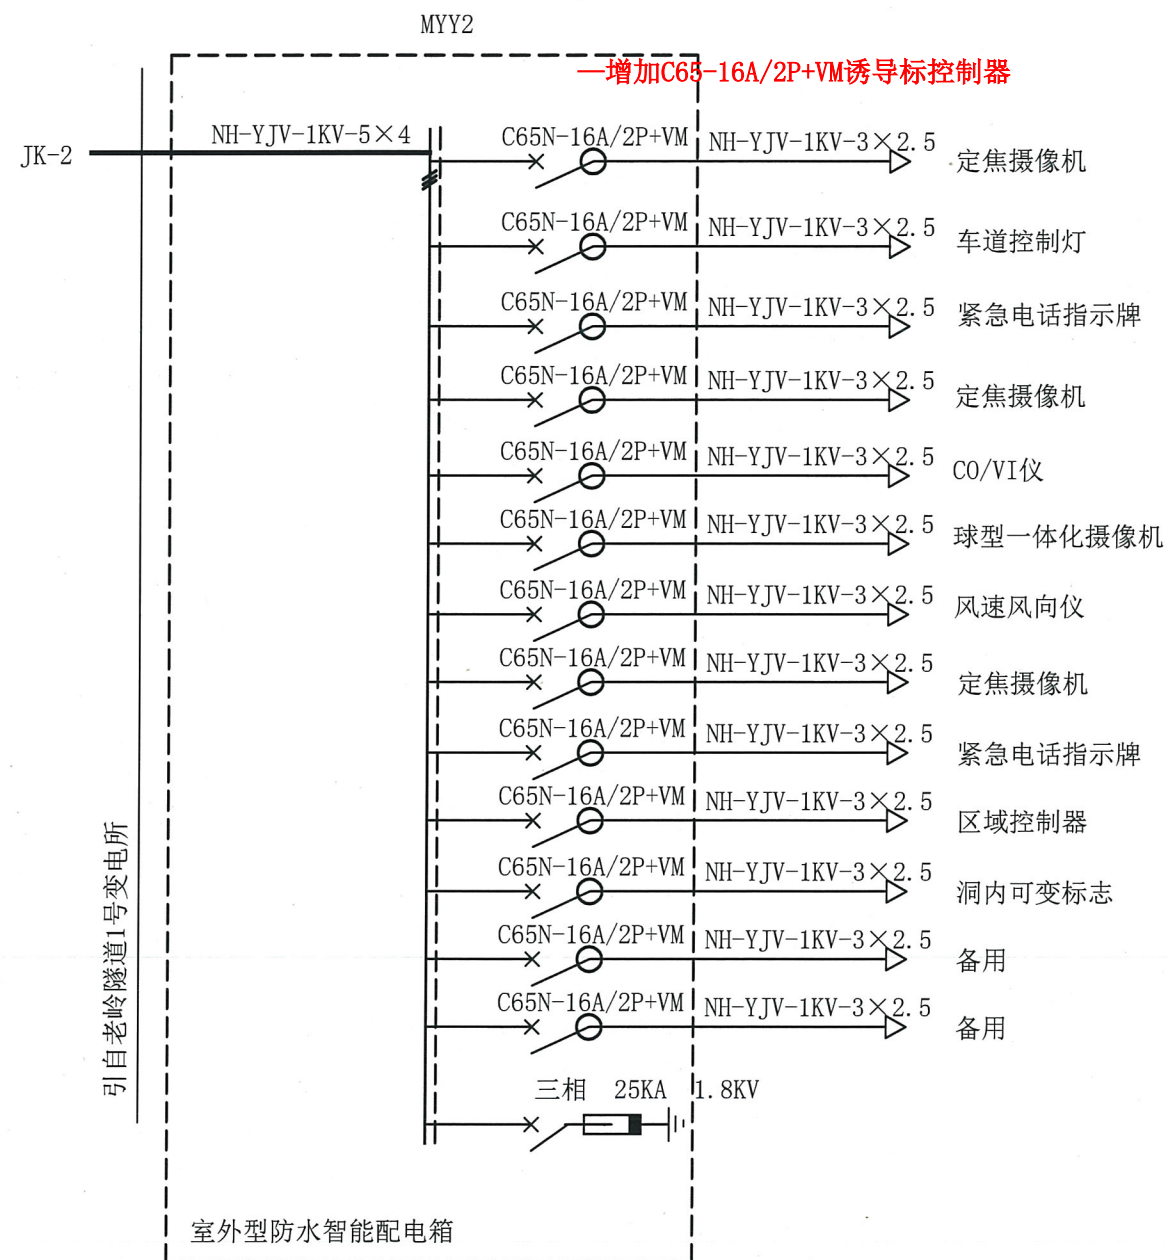


材质：不锈钢，本配电箱为智能防水配电箱，详细参数见图纸防水等级IP65；生产前请于项目部确认具体参数

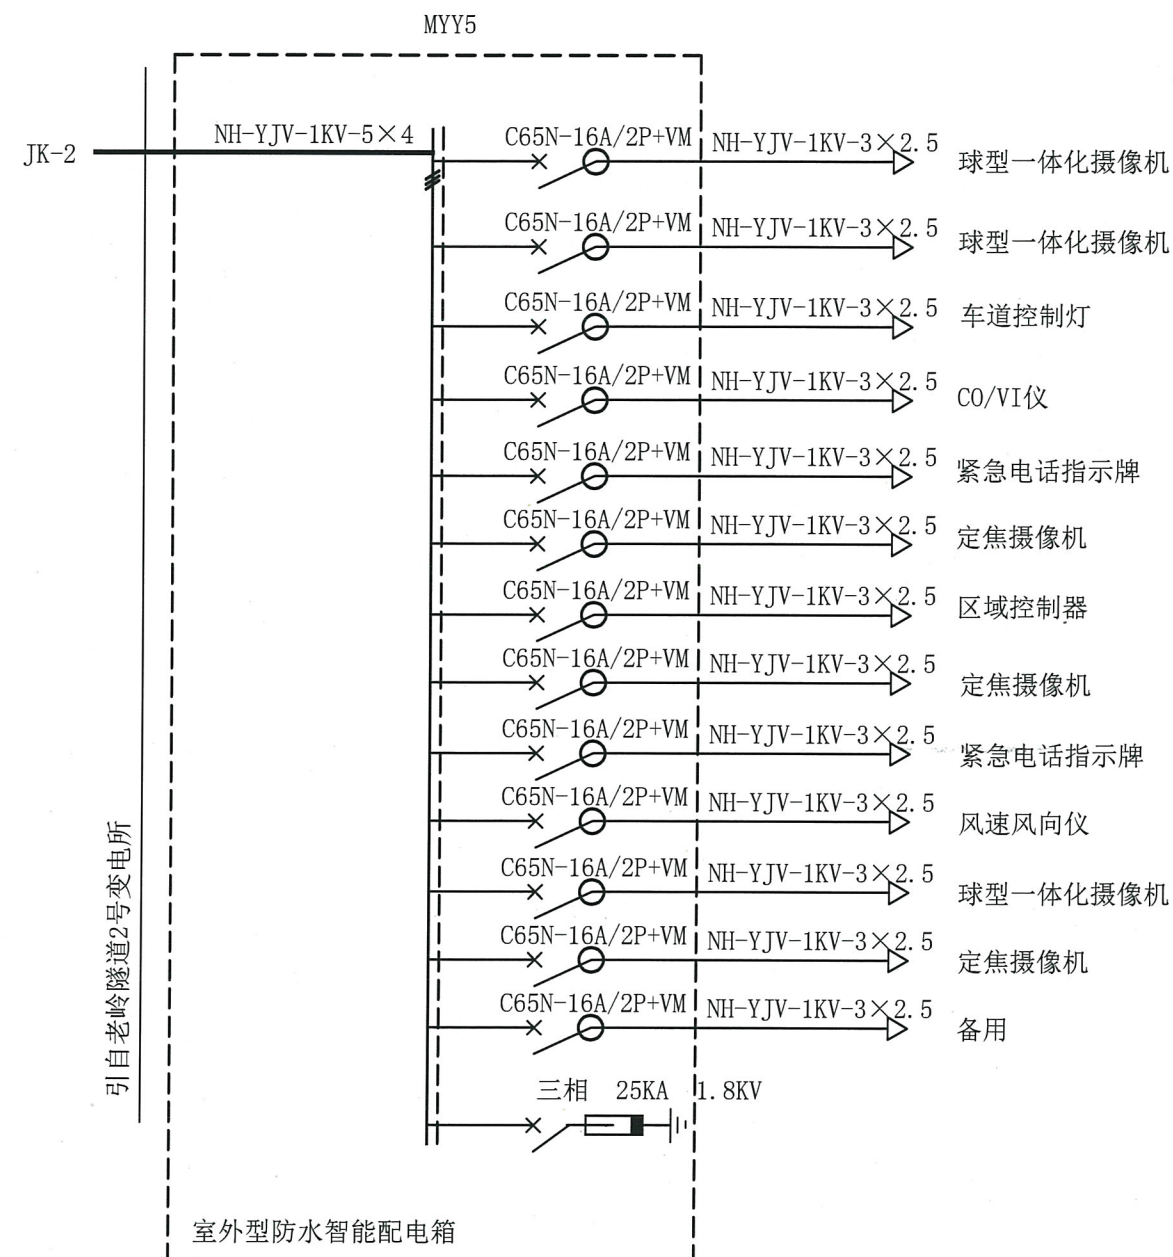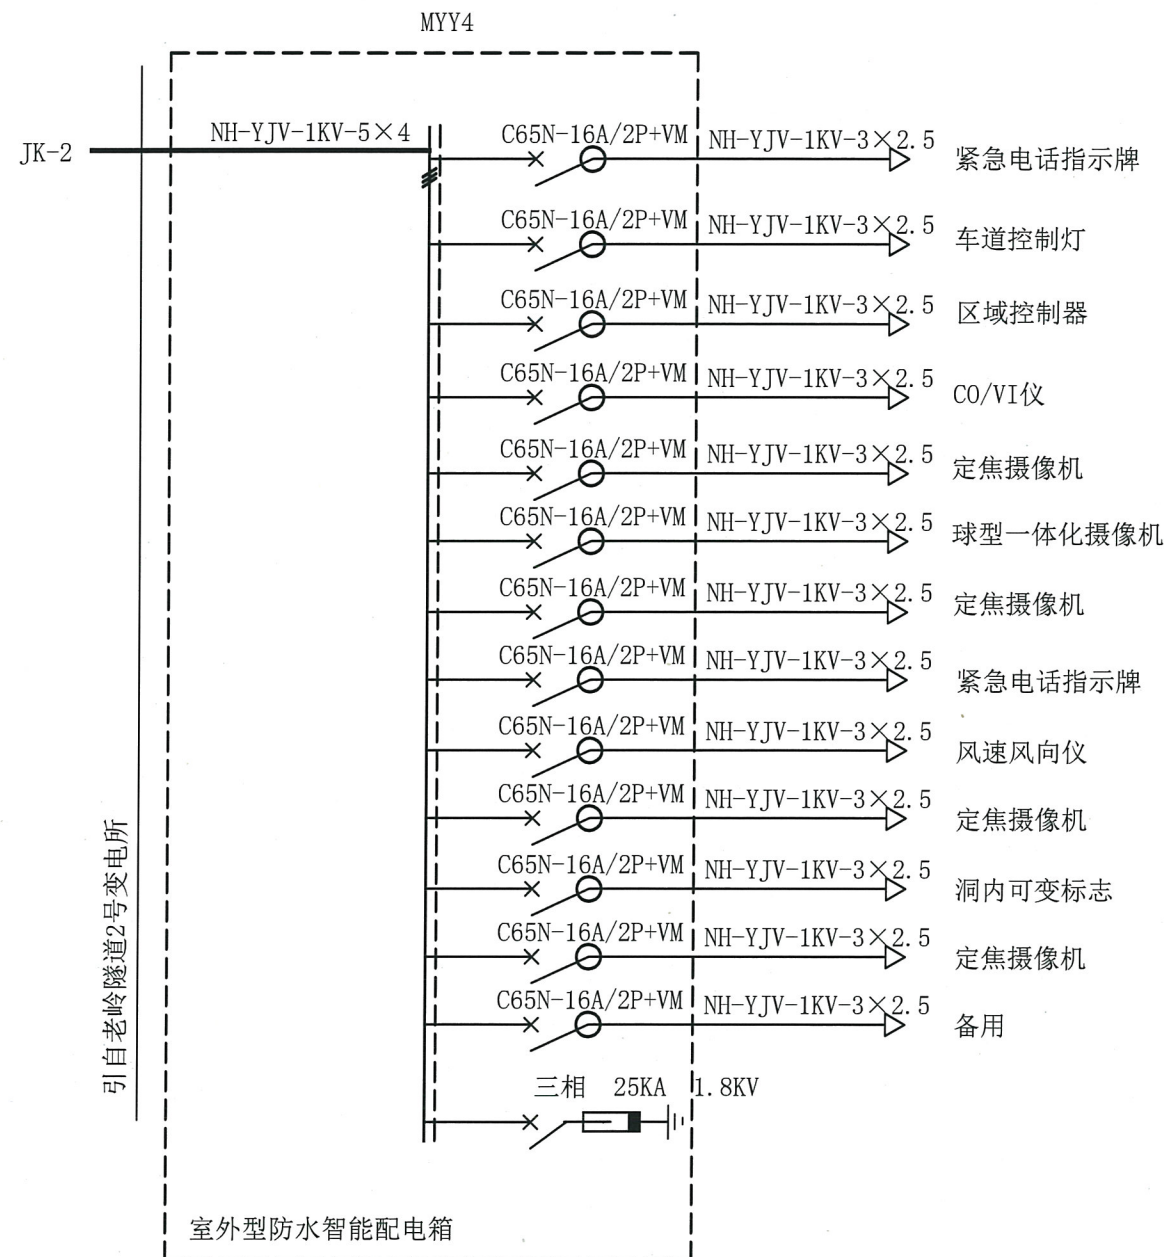



材质：不锈钢，本配电箱为智能防水配电箱，详细参数见图纸防水等级IP65；生产前请于项目部确认具体参数

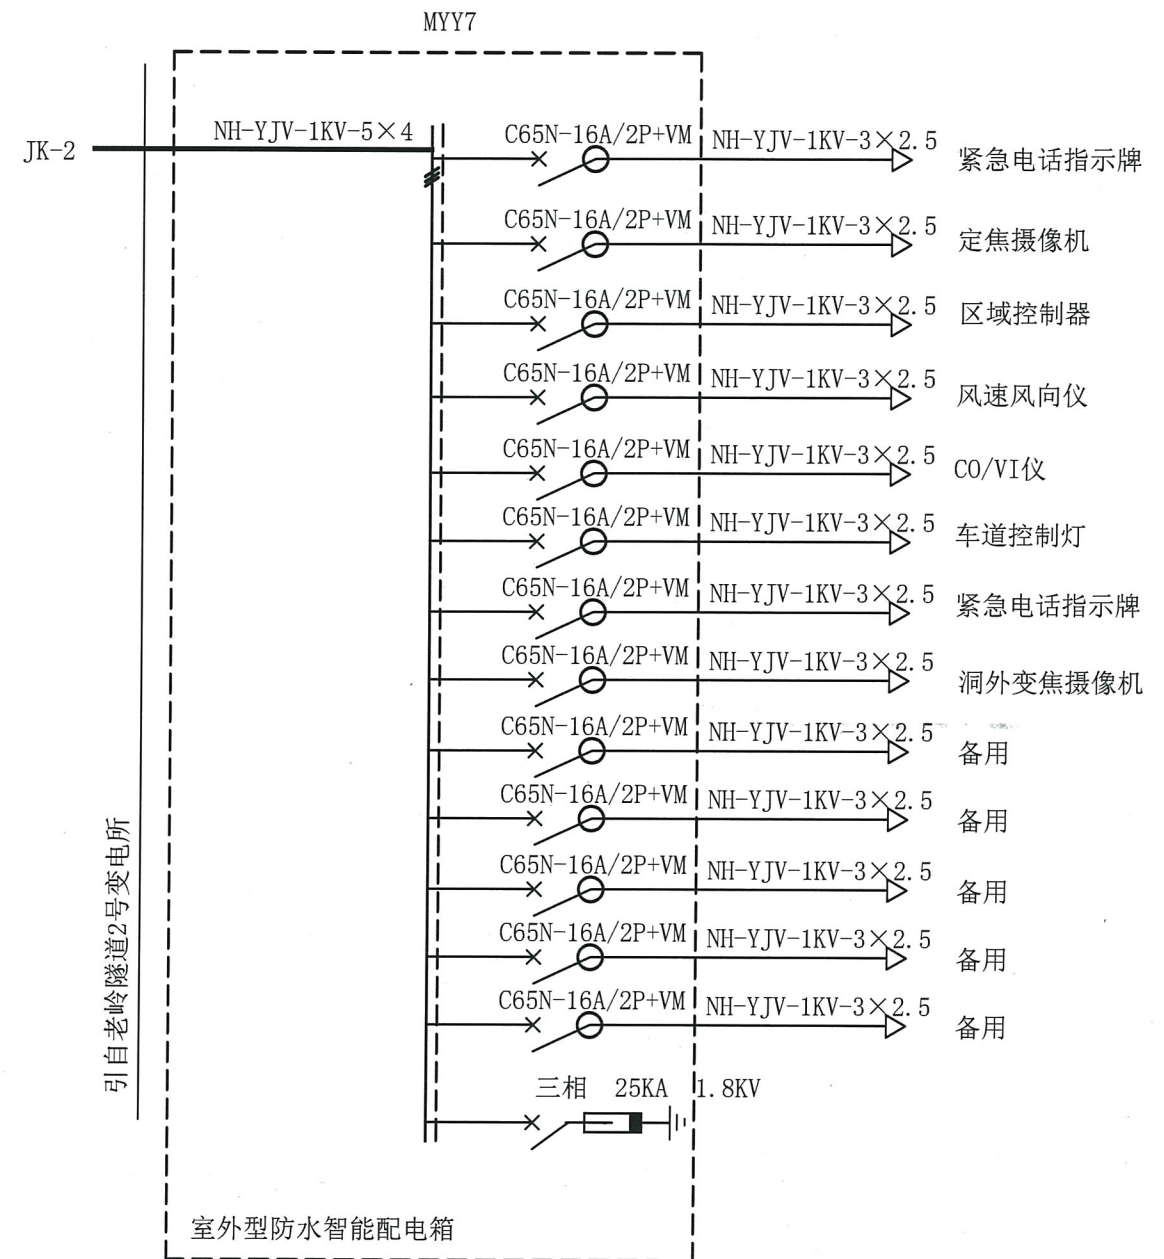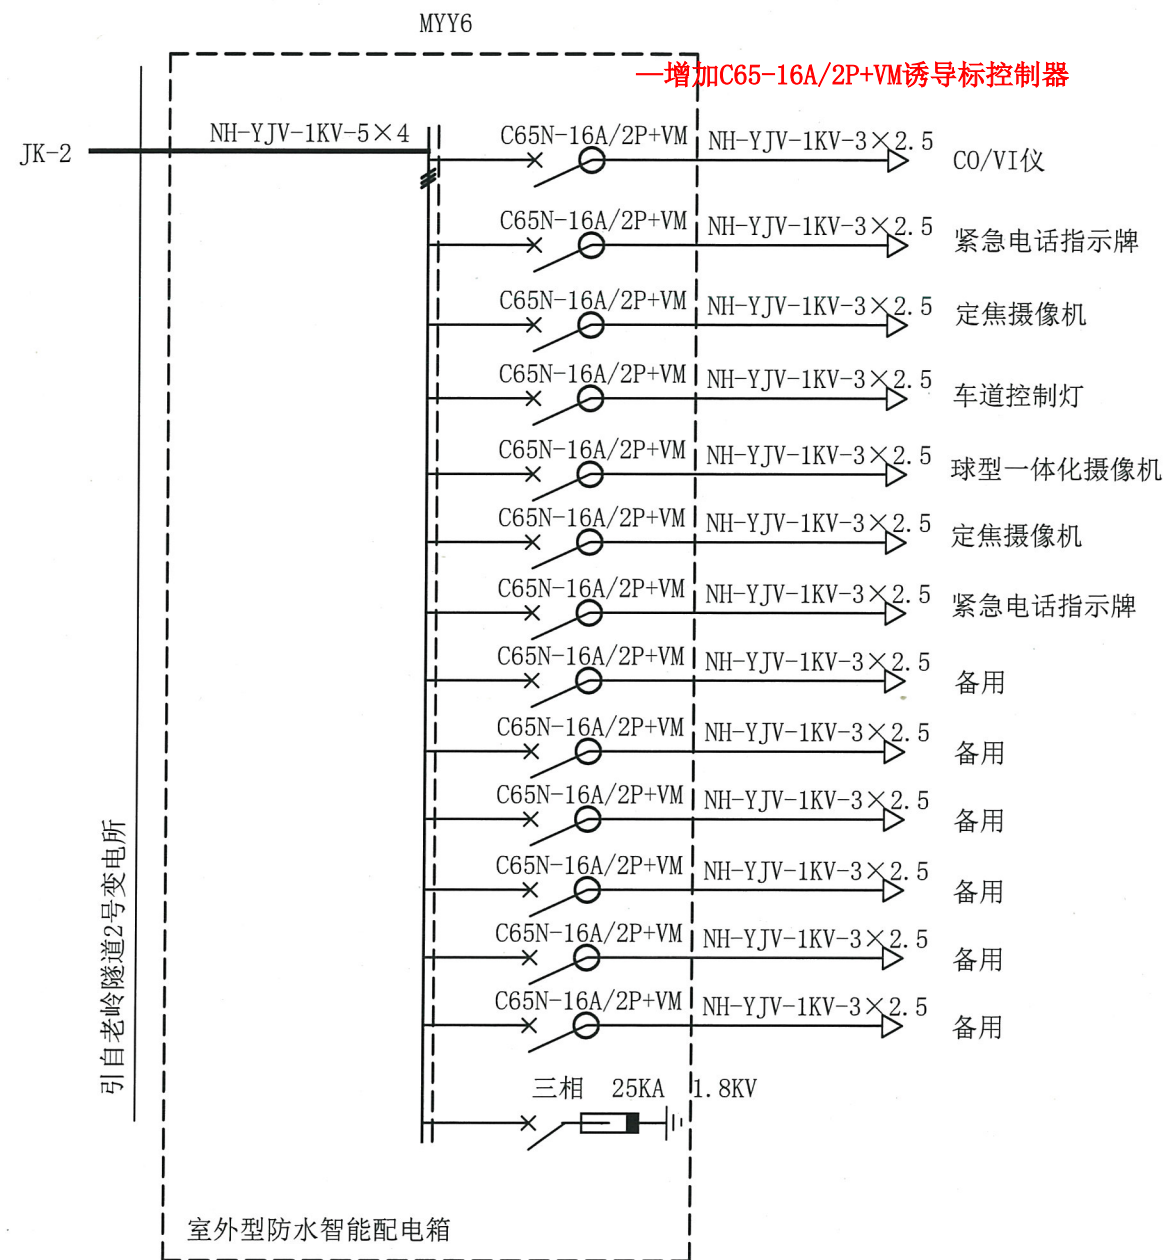



材质：不锈钢，本配电箱为智能防水配电箱，详细参数见图纸防水等级IP65；生产前请于项目部确认具体参数

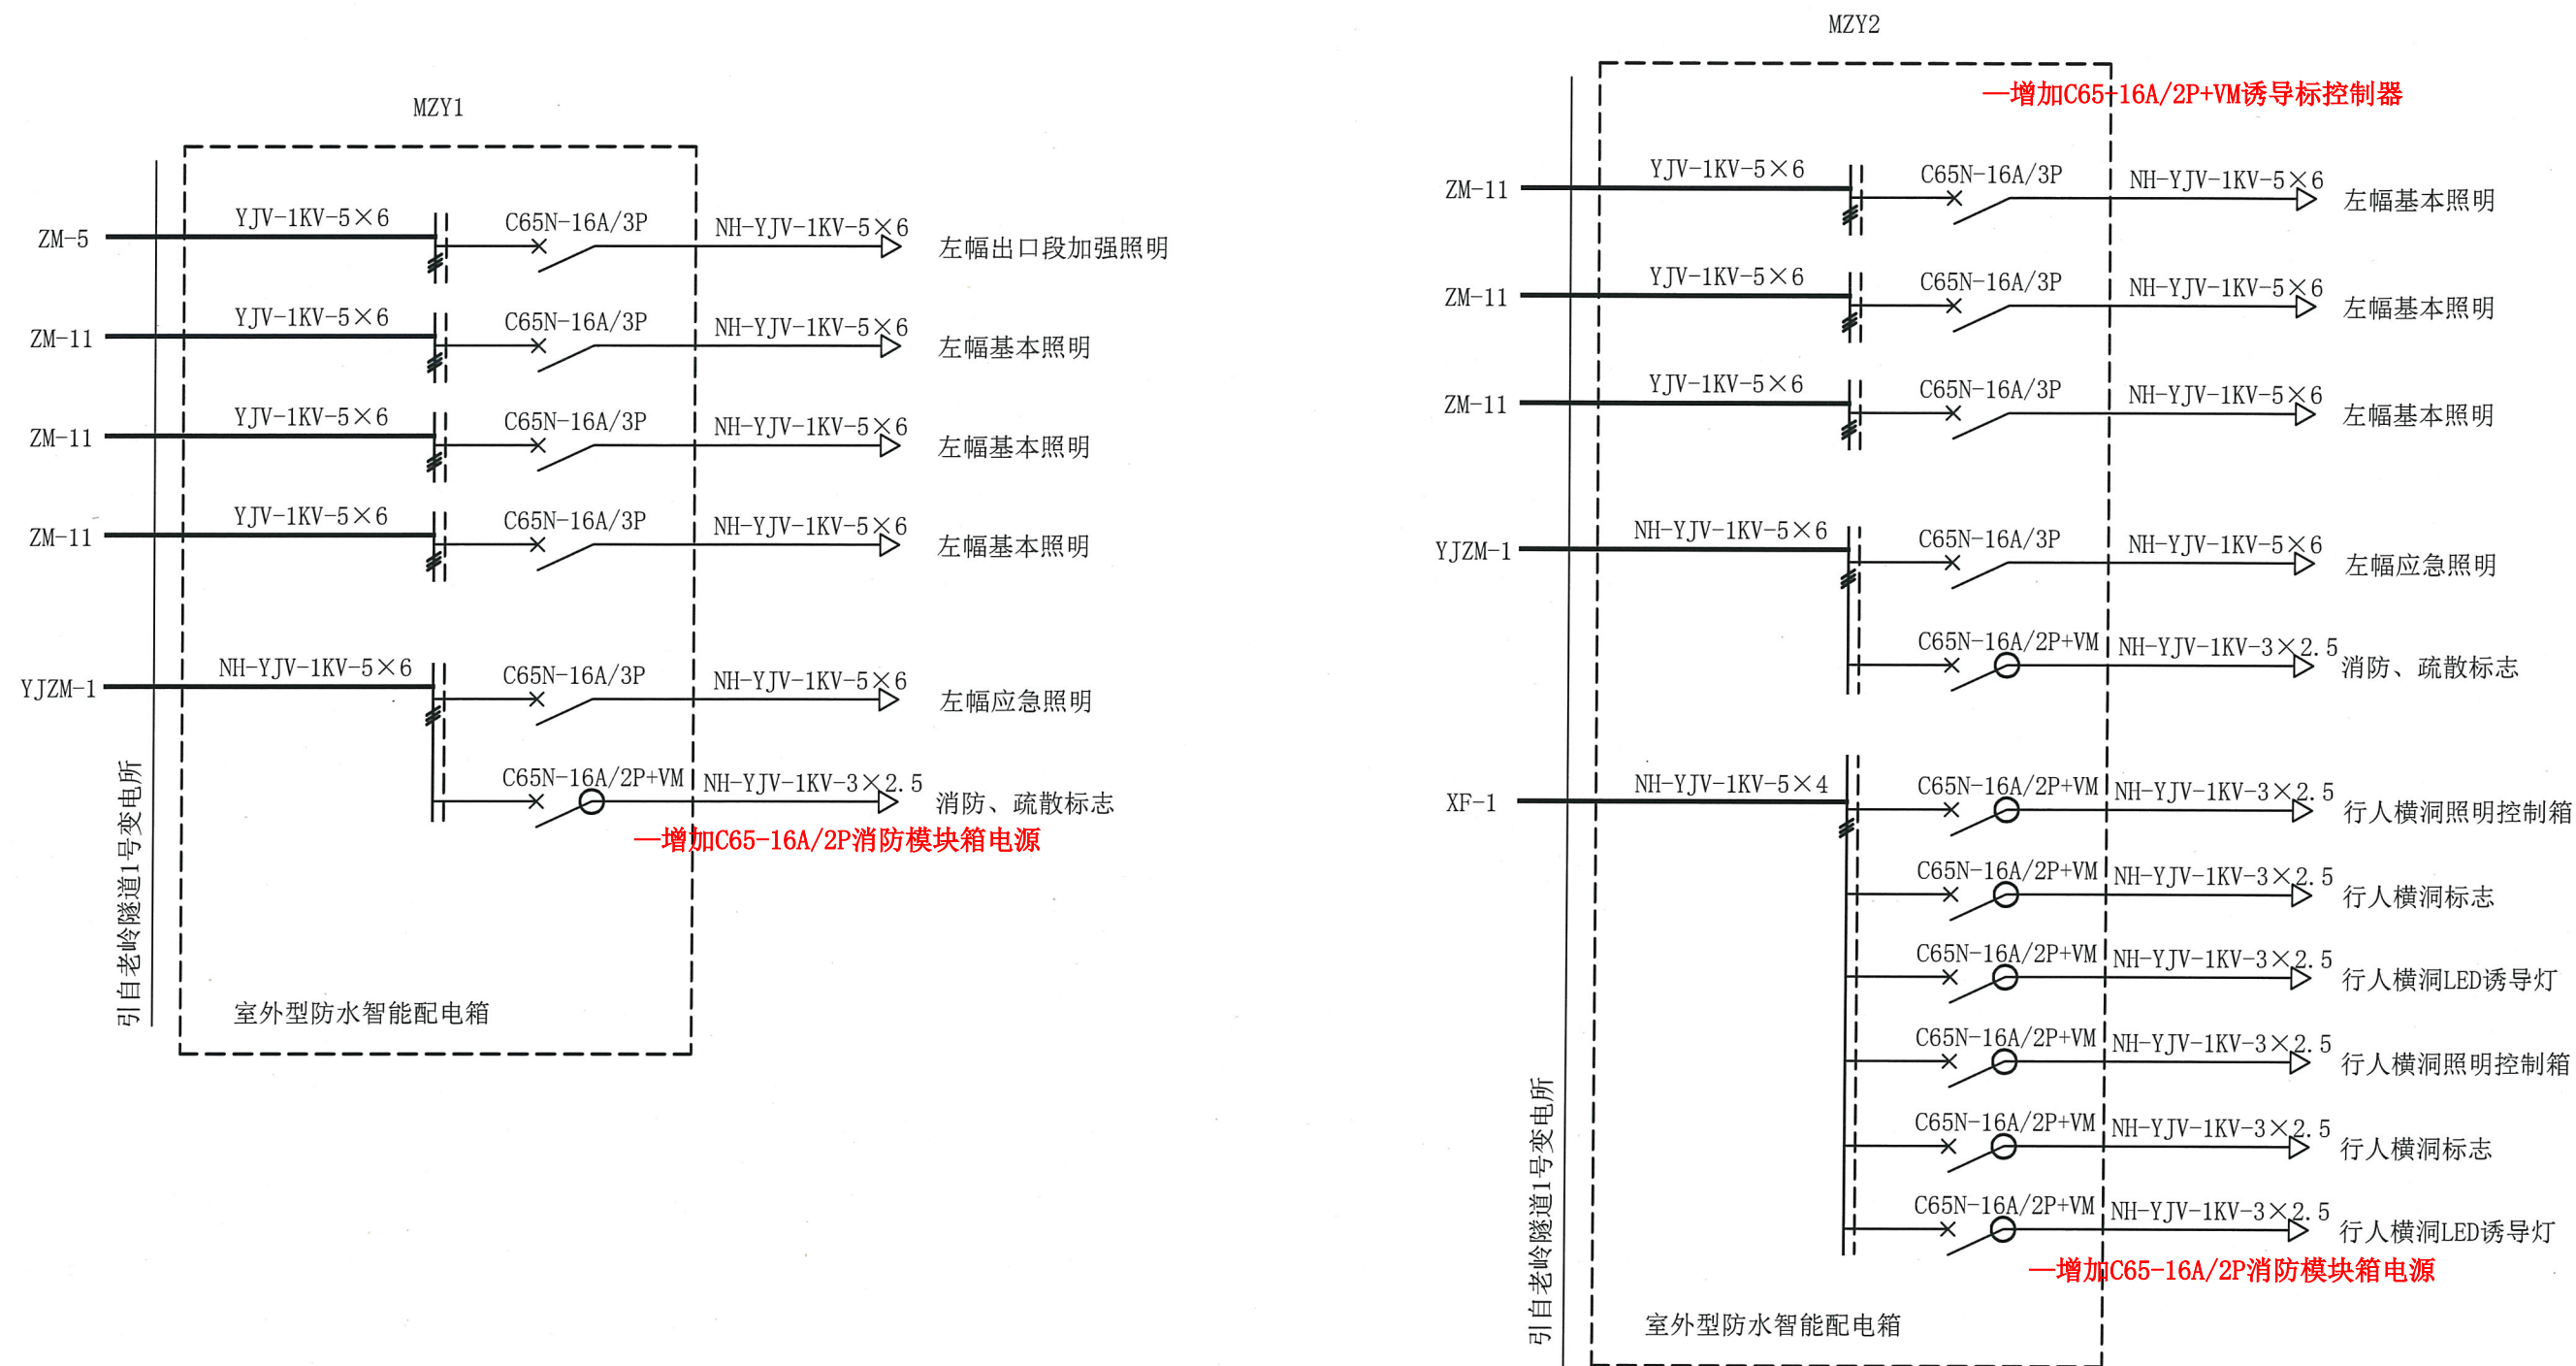



材质：不锈钢，本配电箱为智能防水配电箱，详细参数见图纸防水等级IP65；生产前请于项目部确认具体参数

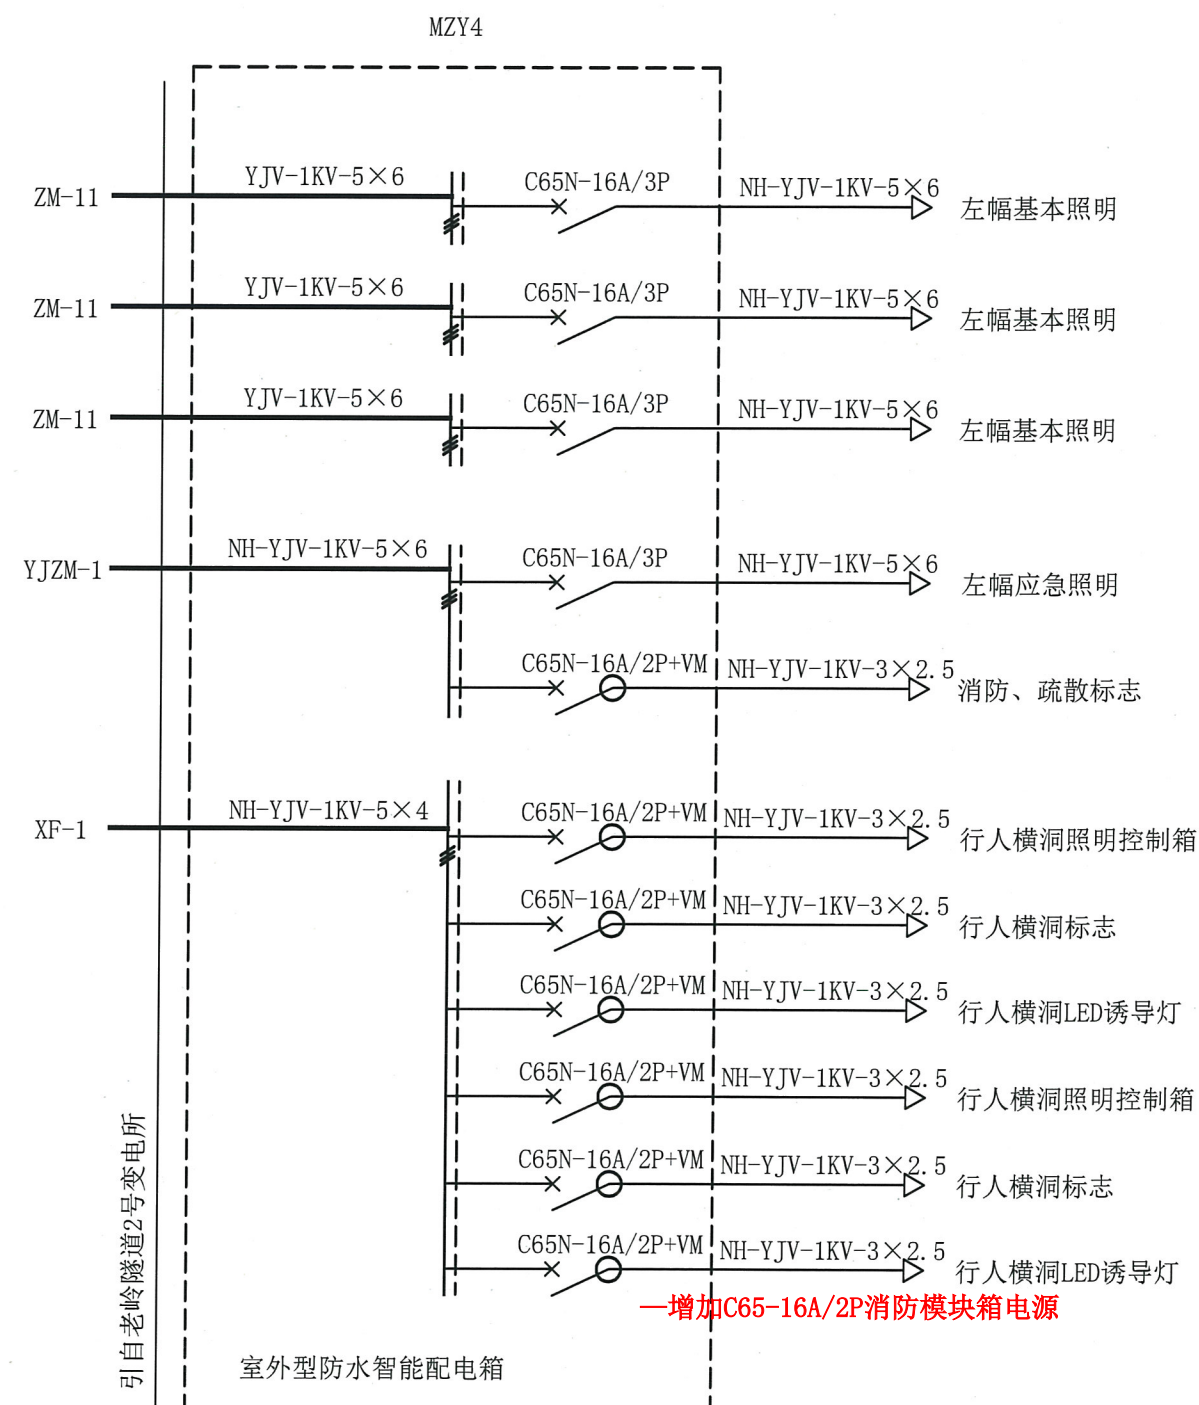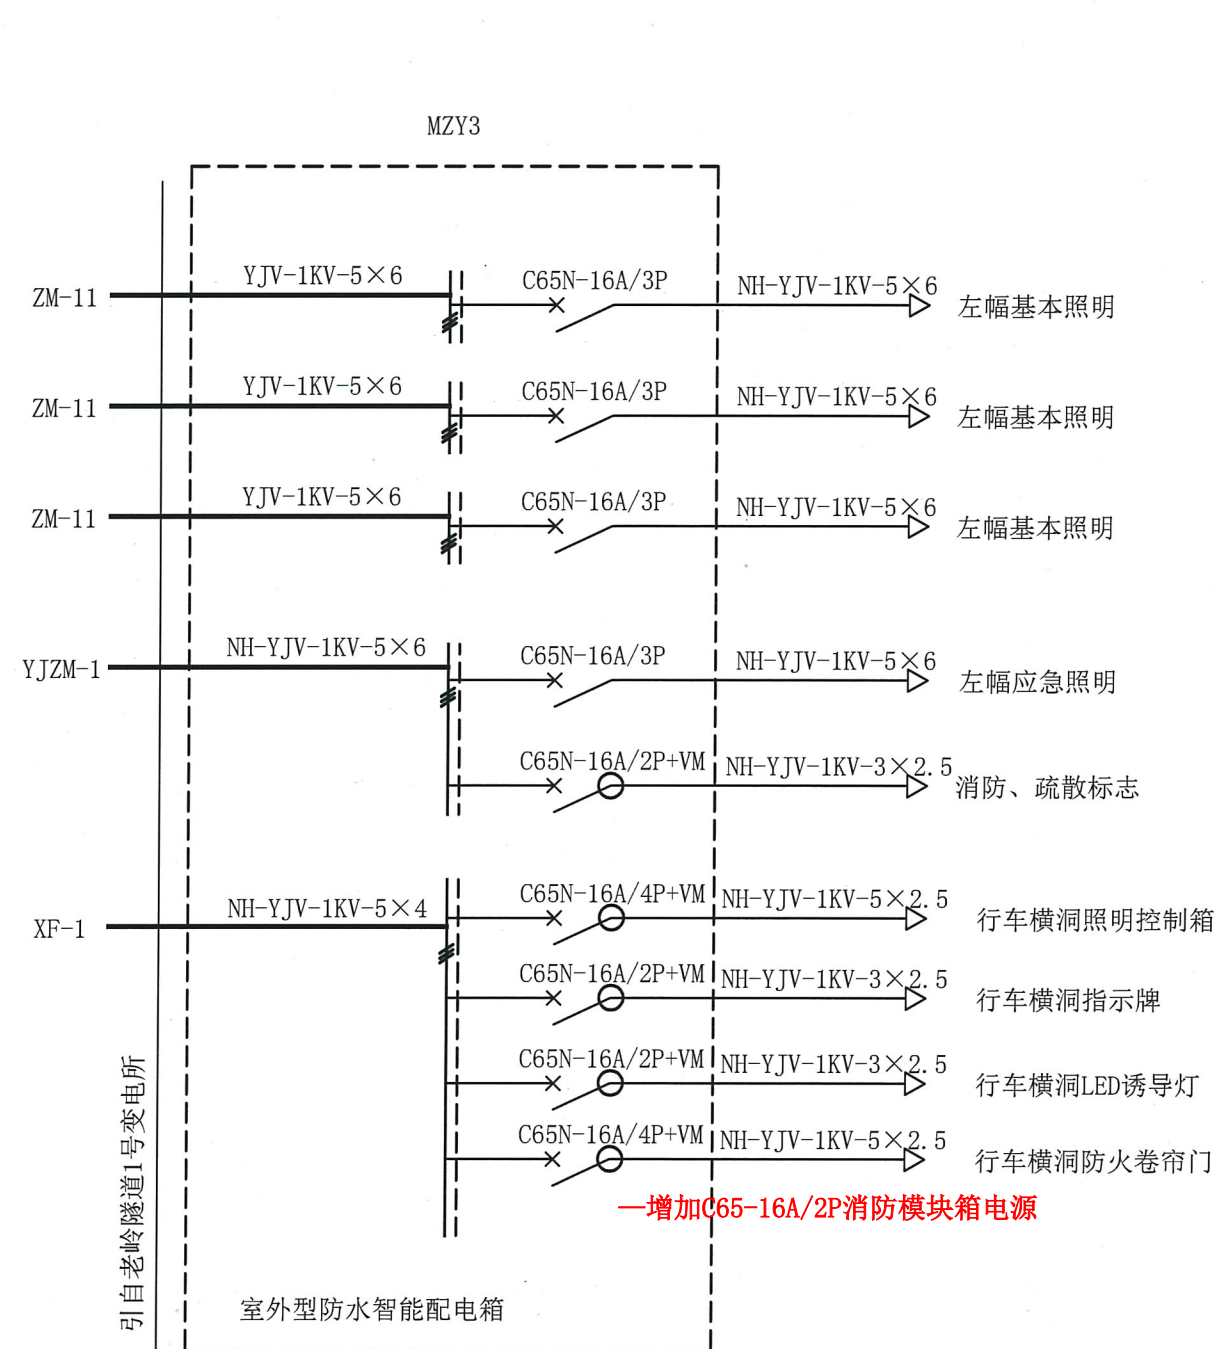



材质：不锈钢，本配电箱为智能防水配电箱，详细参数见图纸防水等级IP65；生产前请于项目部确认具体参数

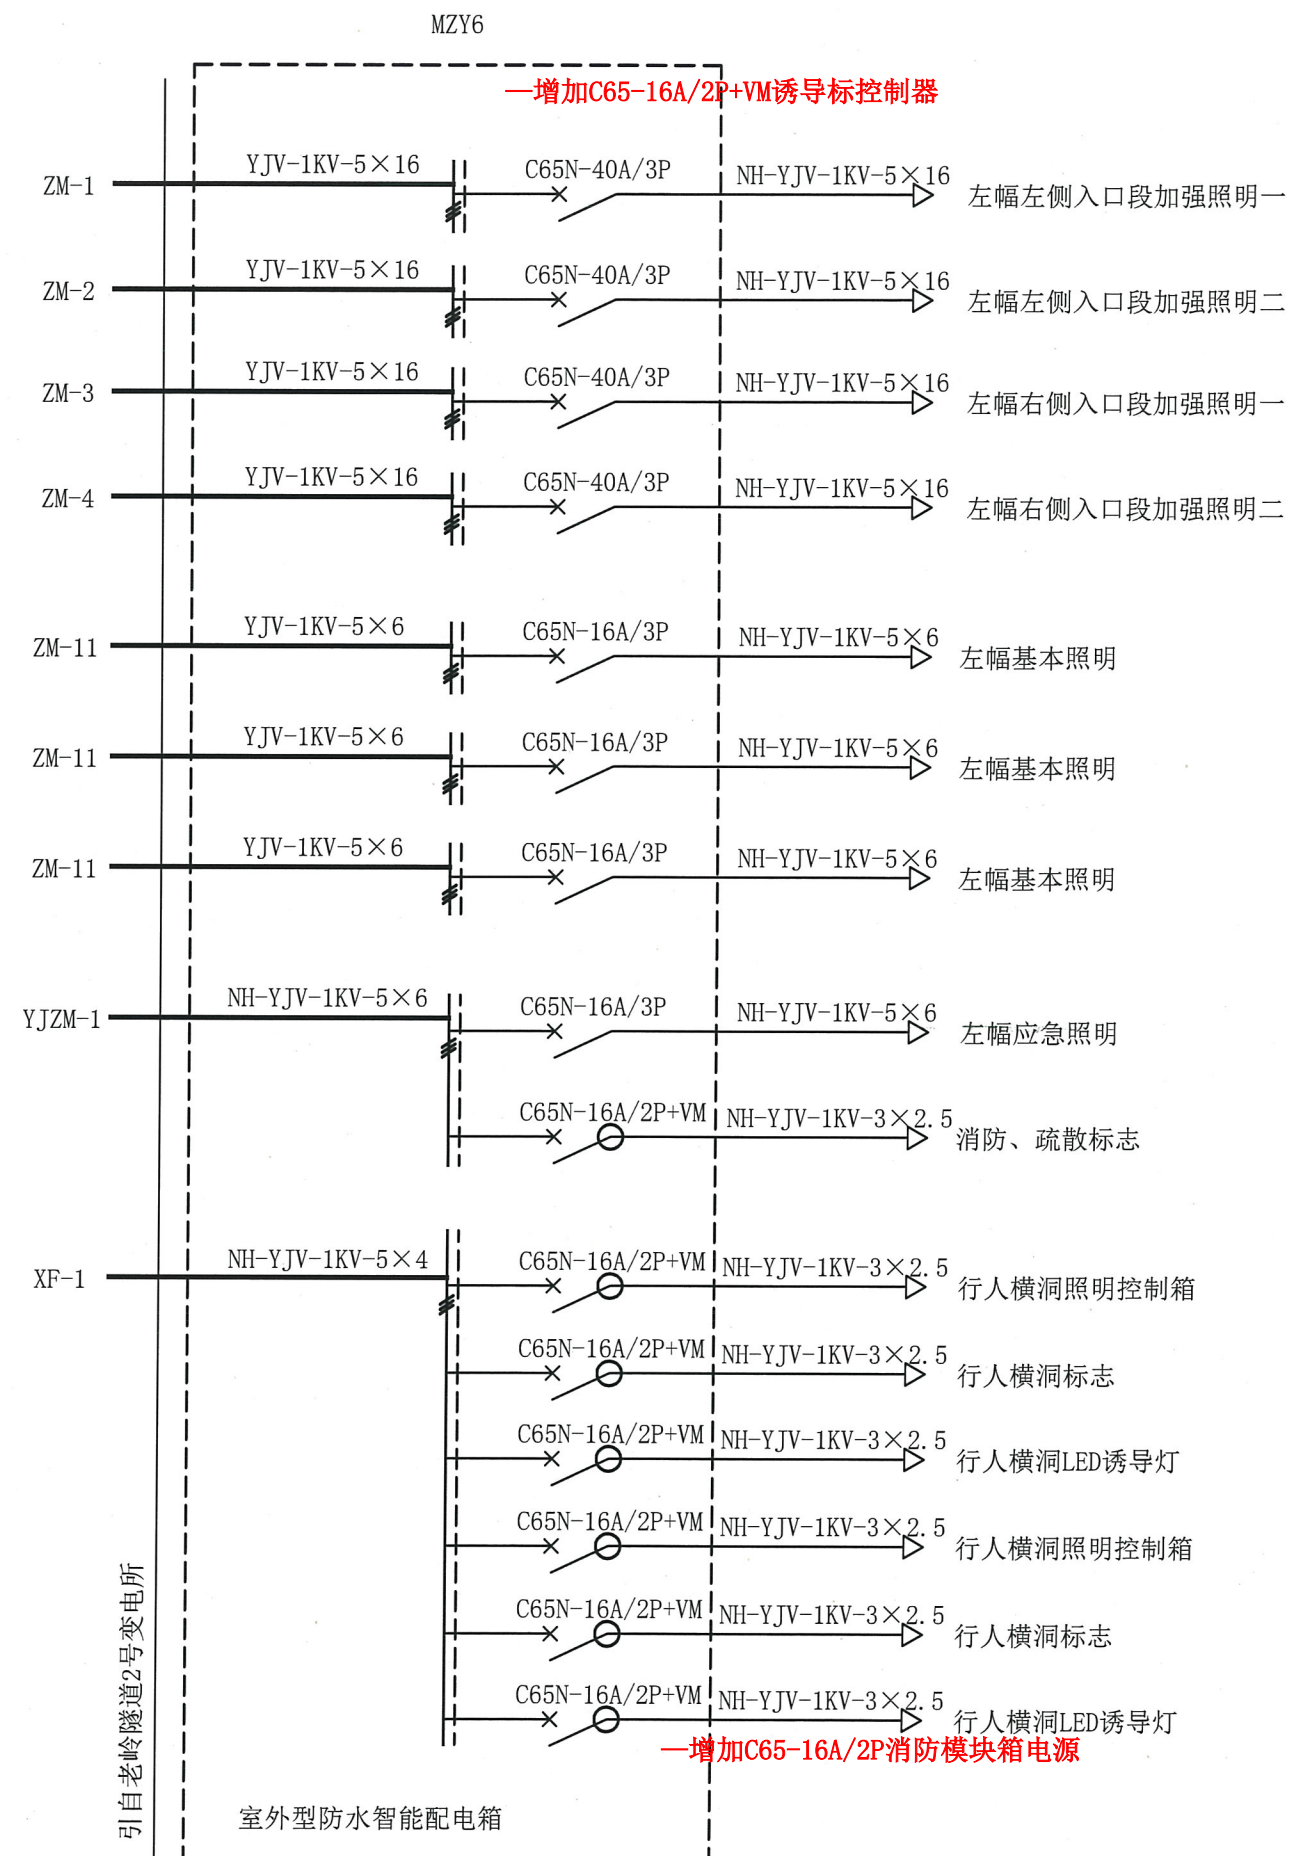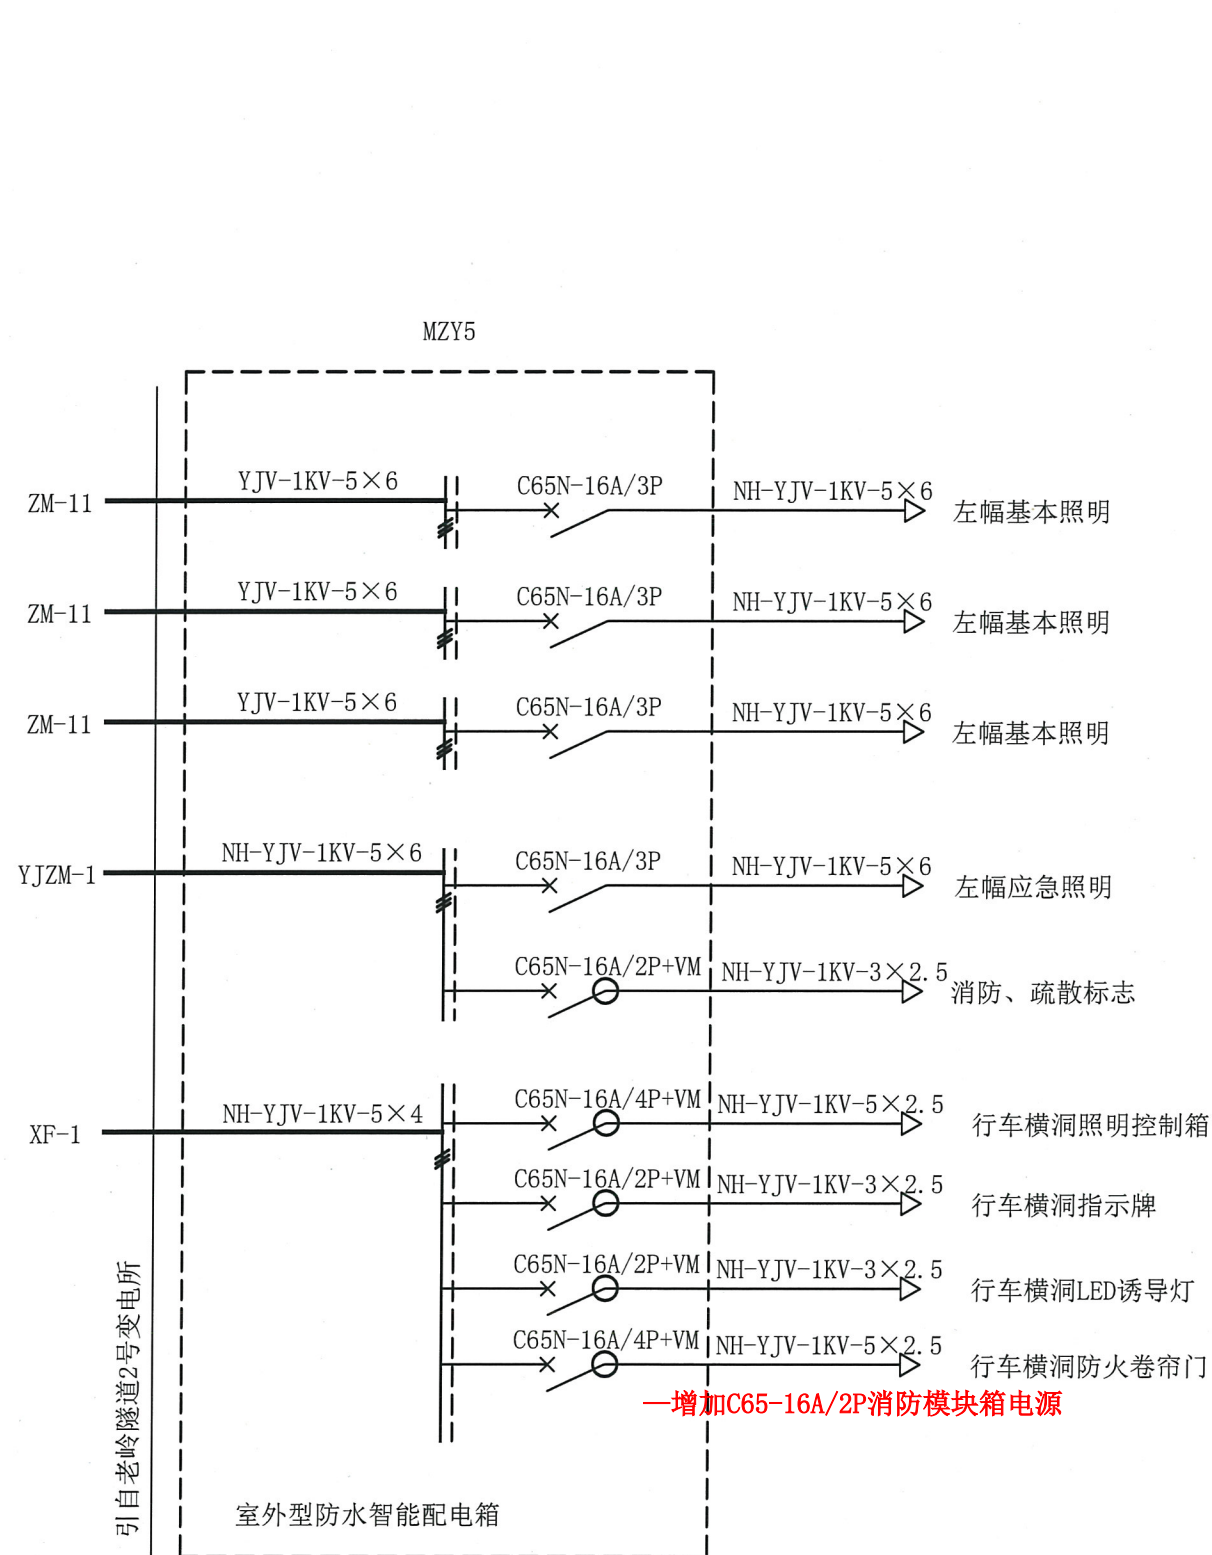



材质：不锈钢，本配电箱为智能防水配电箱，详细参数见图纸防水等级IP65；生产前请于项目部确认具体参数

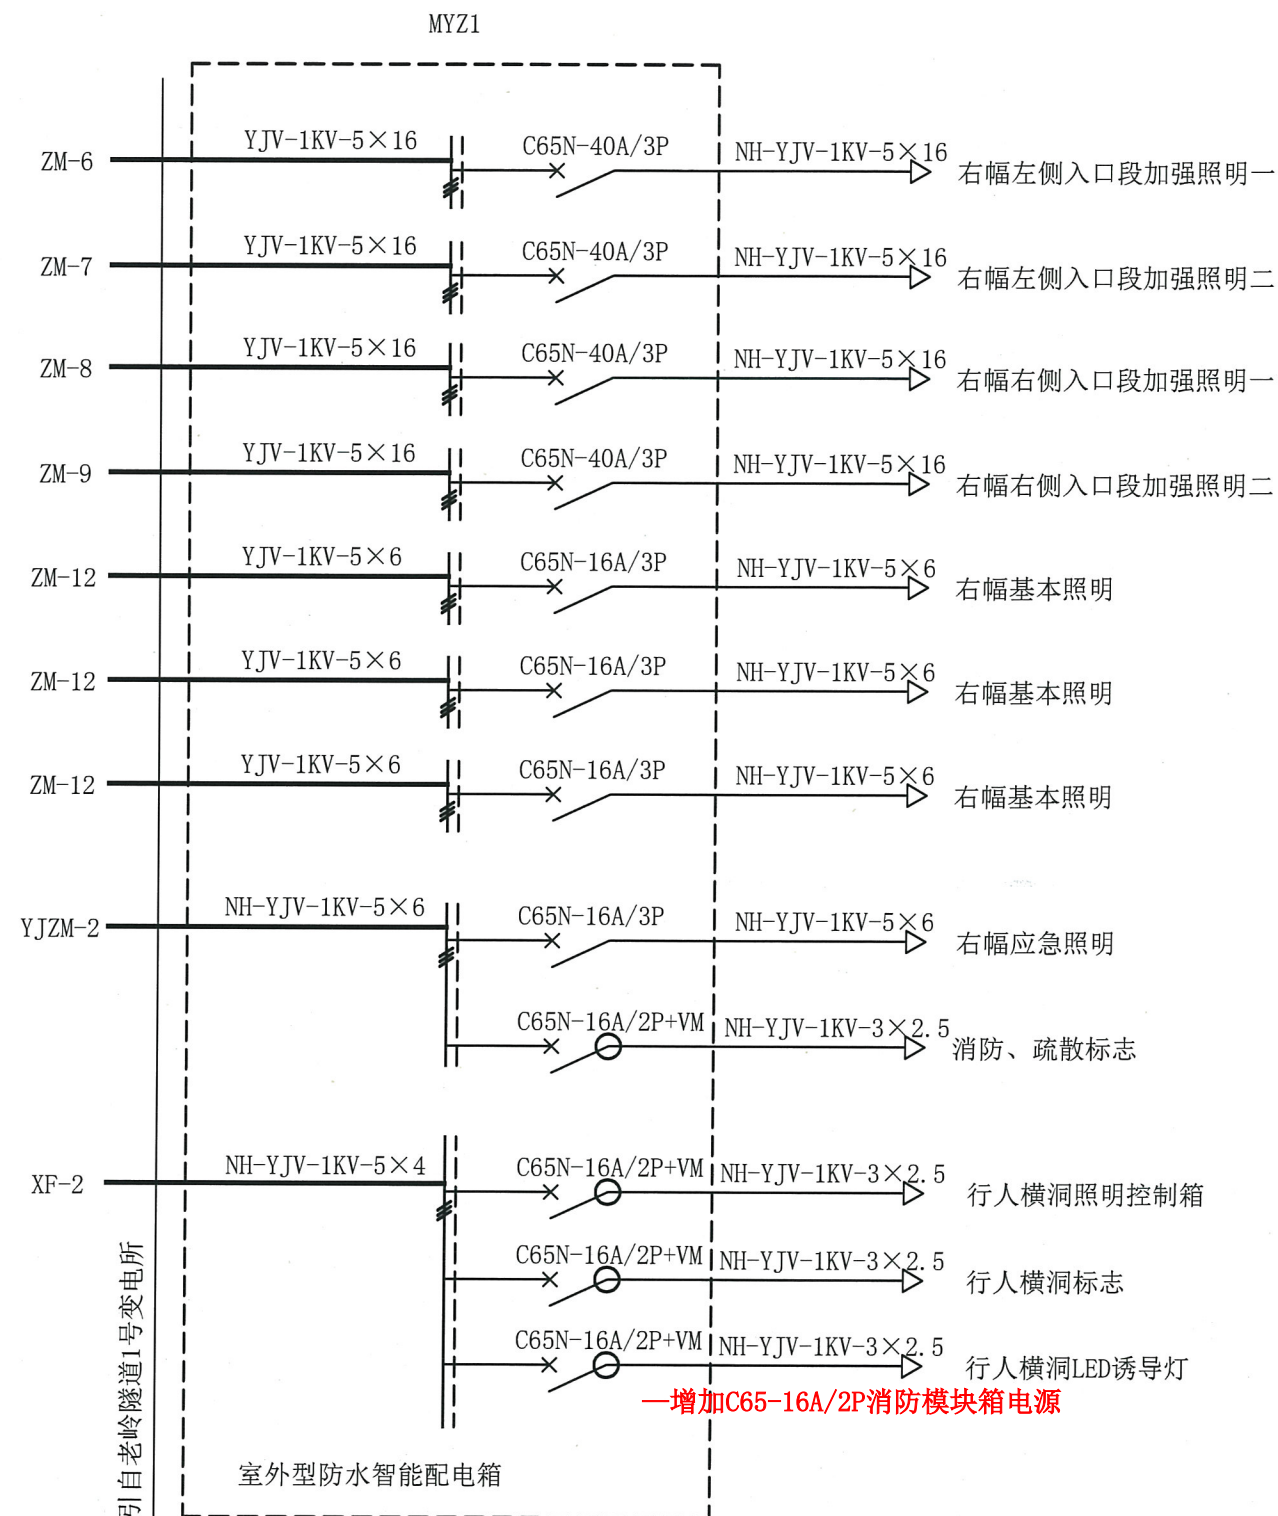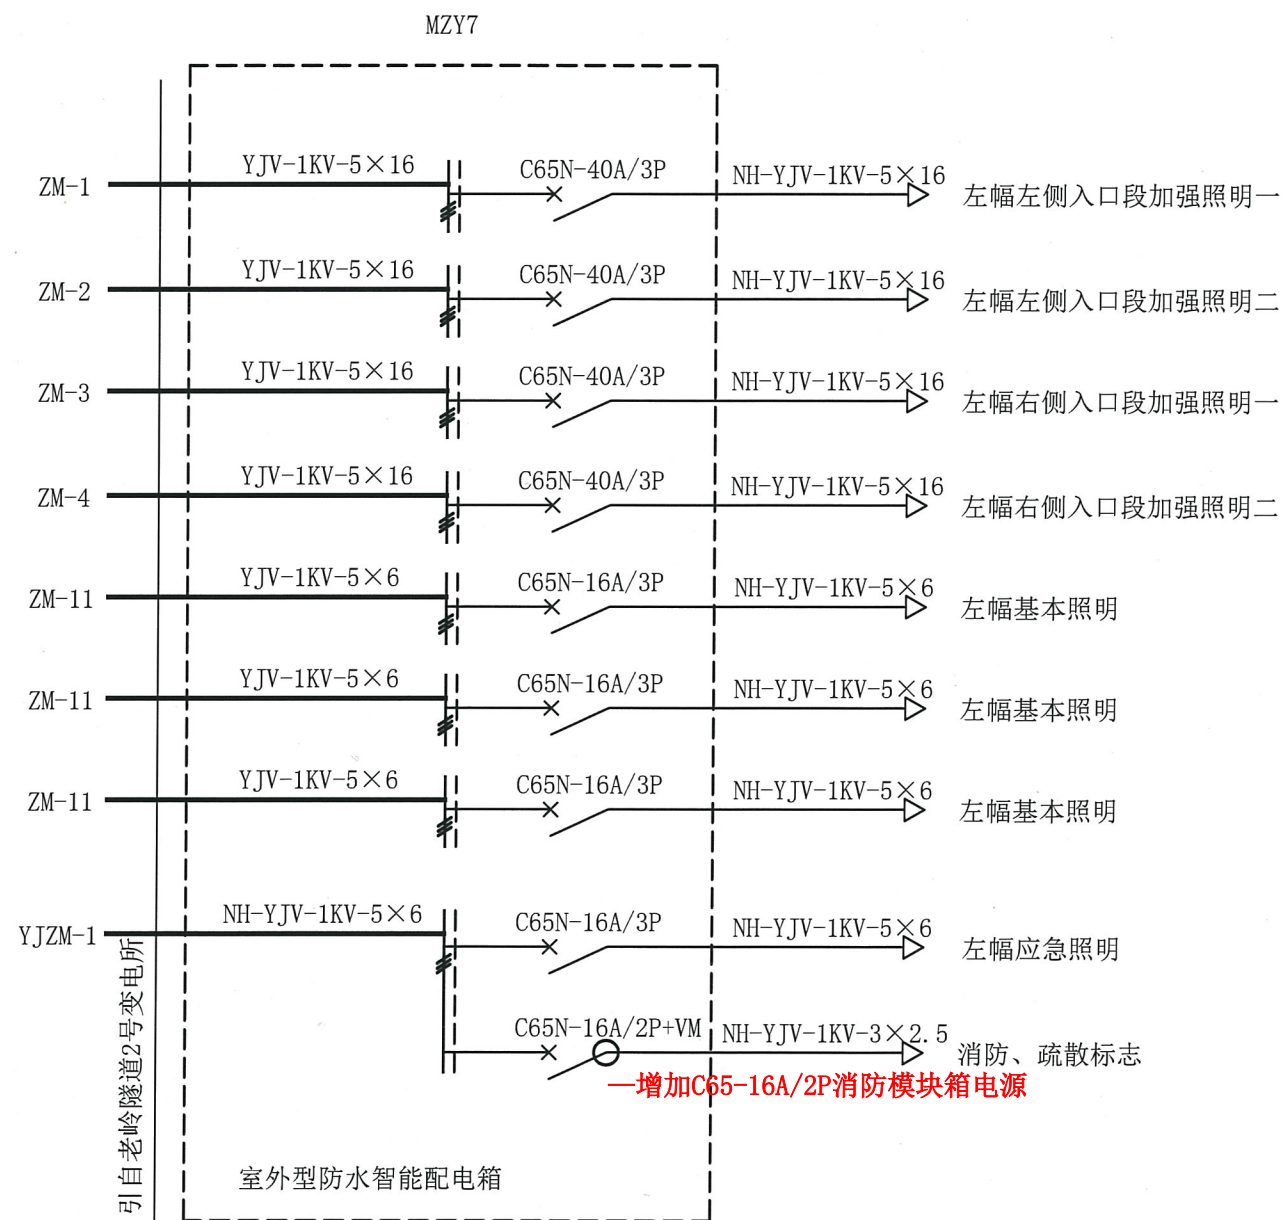



材质：不锈钢，本配电箱为智能防水配电箱，详细参数见图纸防水等级IP65；生产前请于项目部确认具体参数

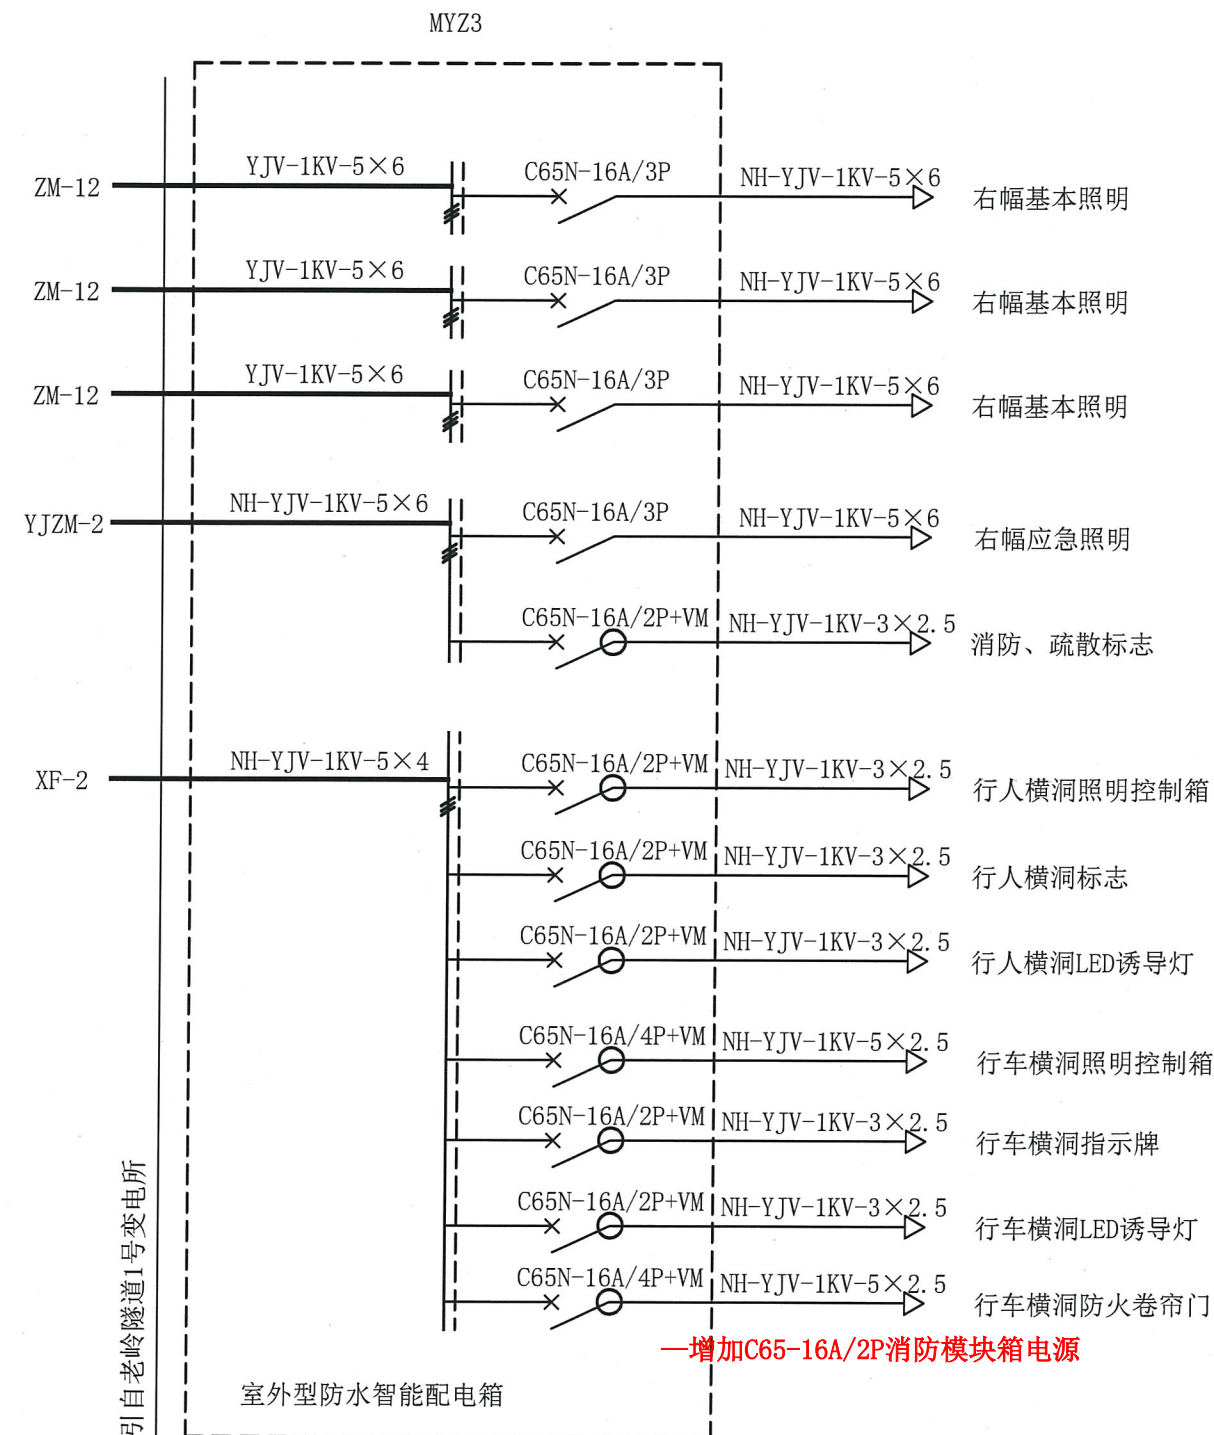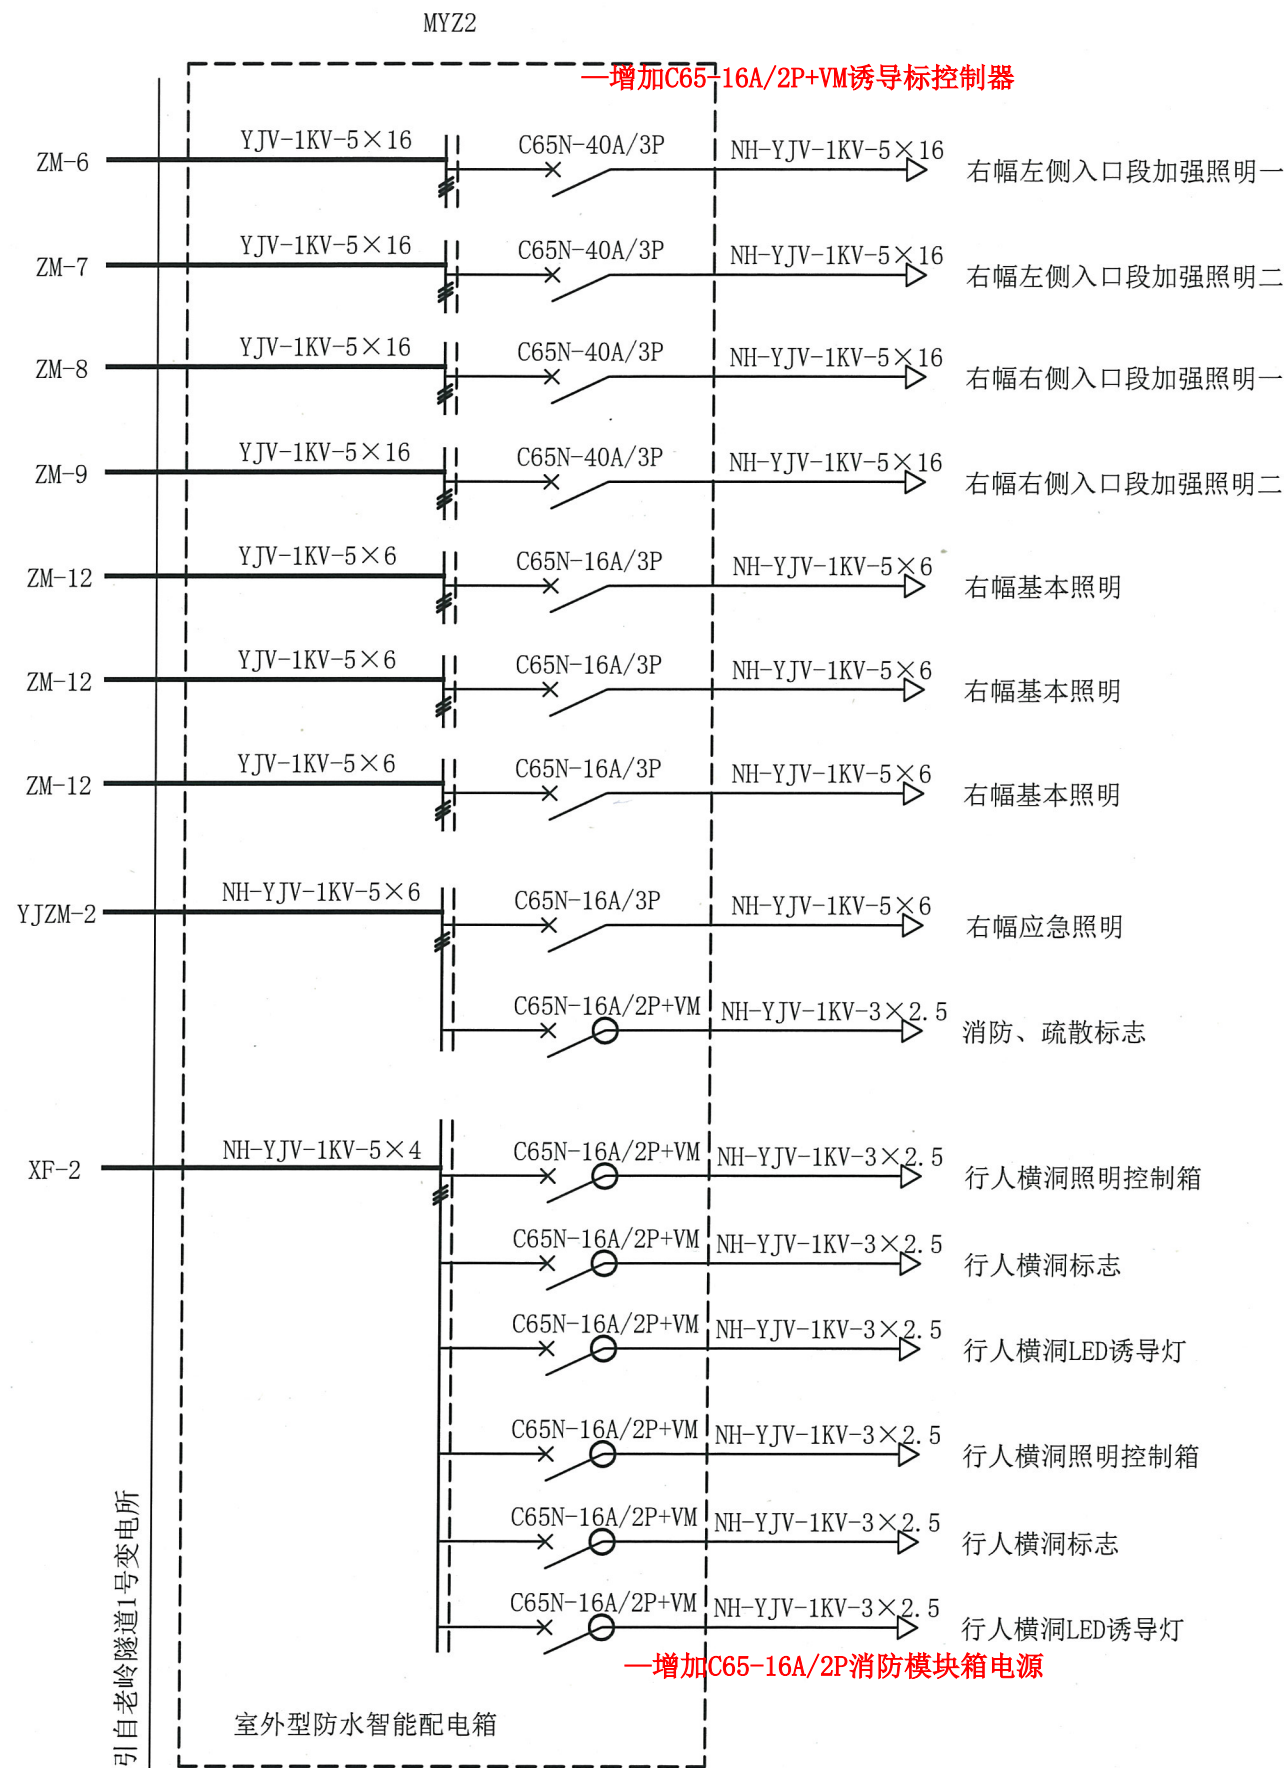

材质：不锈钢，本配电箱为智能防水配电箱，详细参数见图纸防水等级IP65；生产前请于项目部确认具体参数

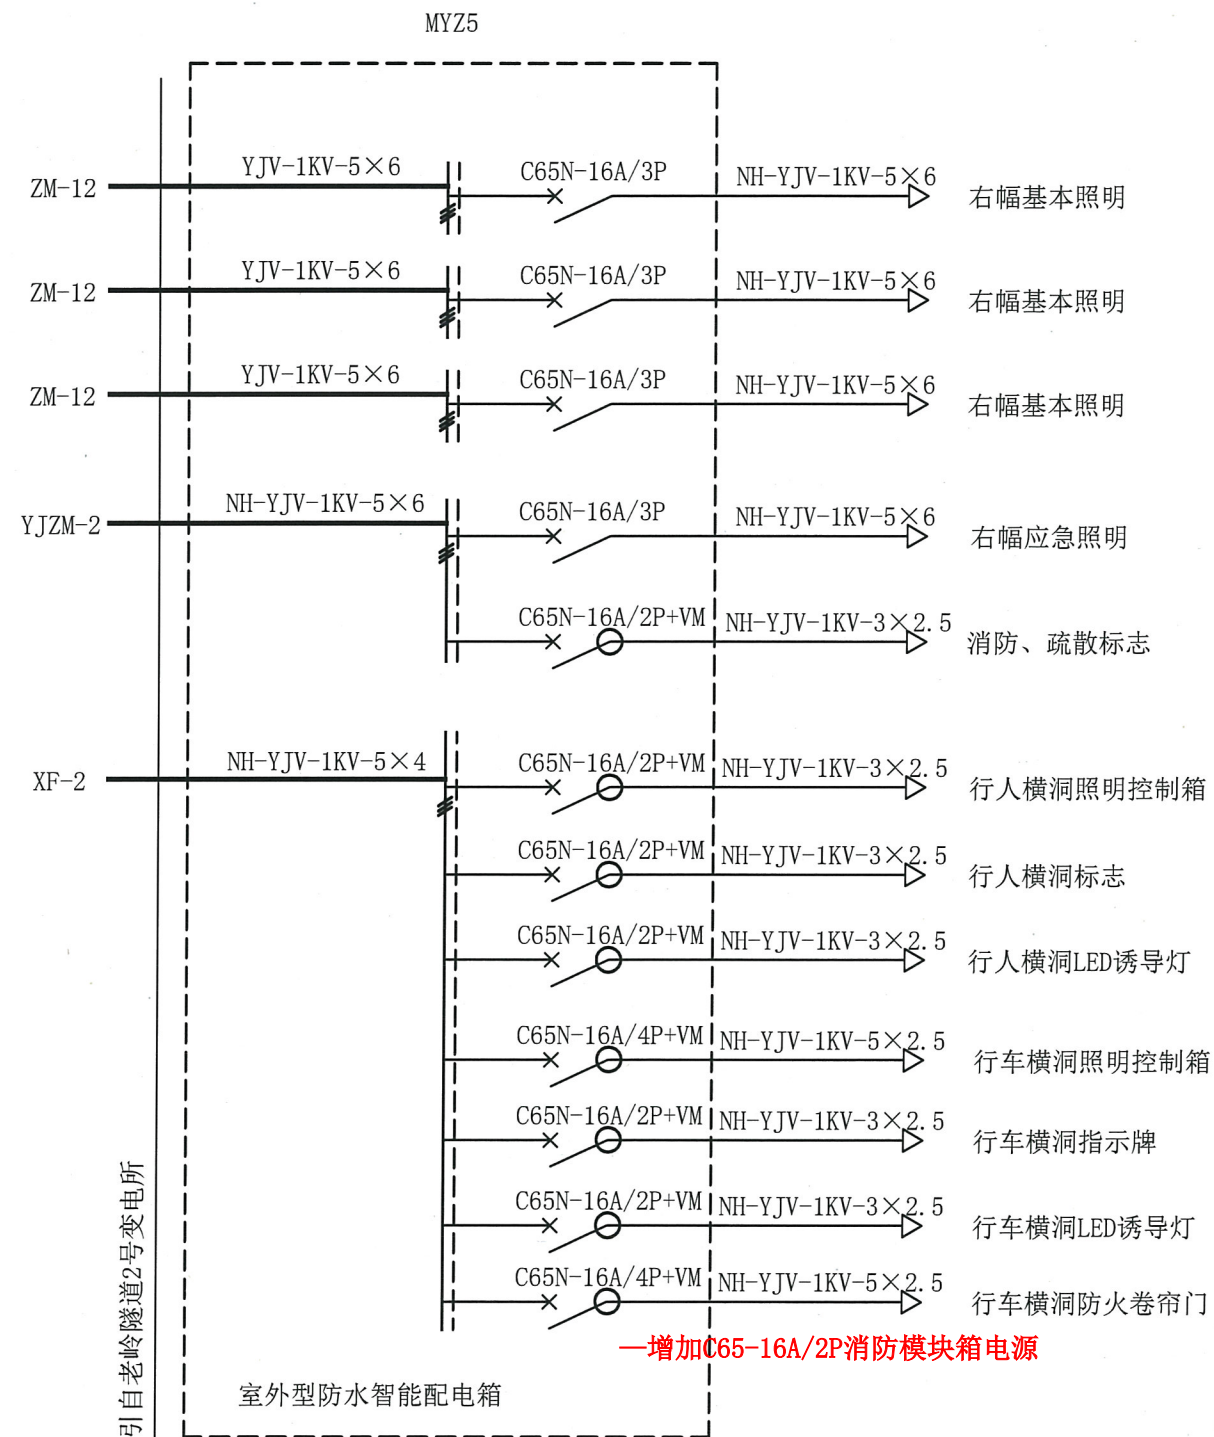
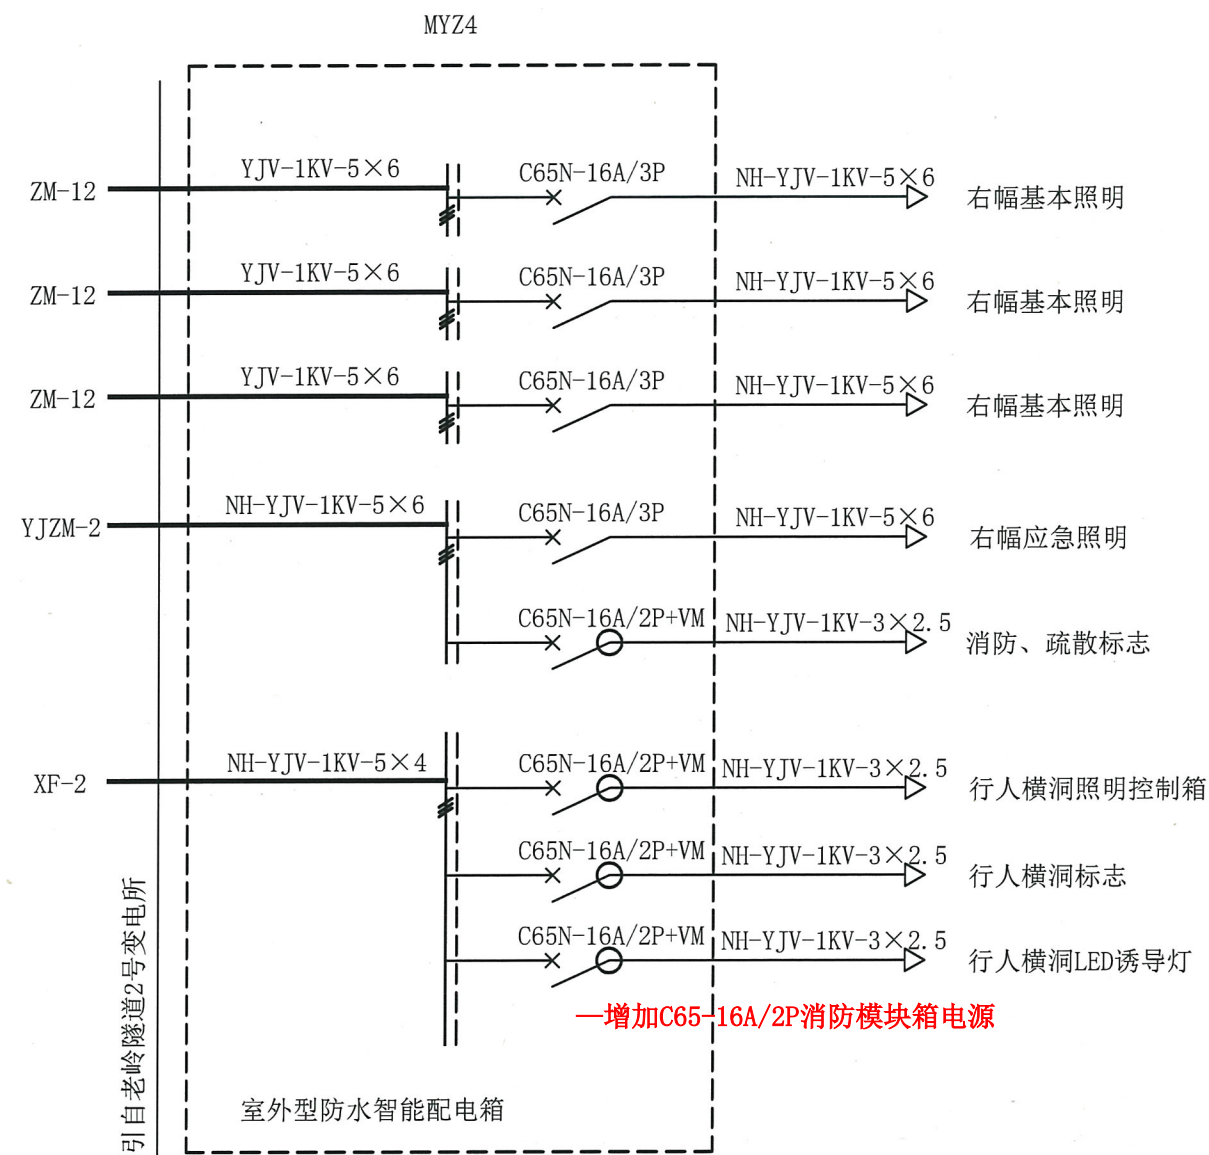


材质：不锈钢，本配电箱为智能防水配电箱，详细参数见图纸防水等级IP65；生产前请于项目部确认具体参数

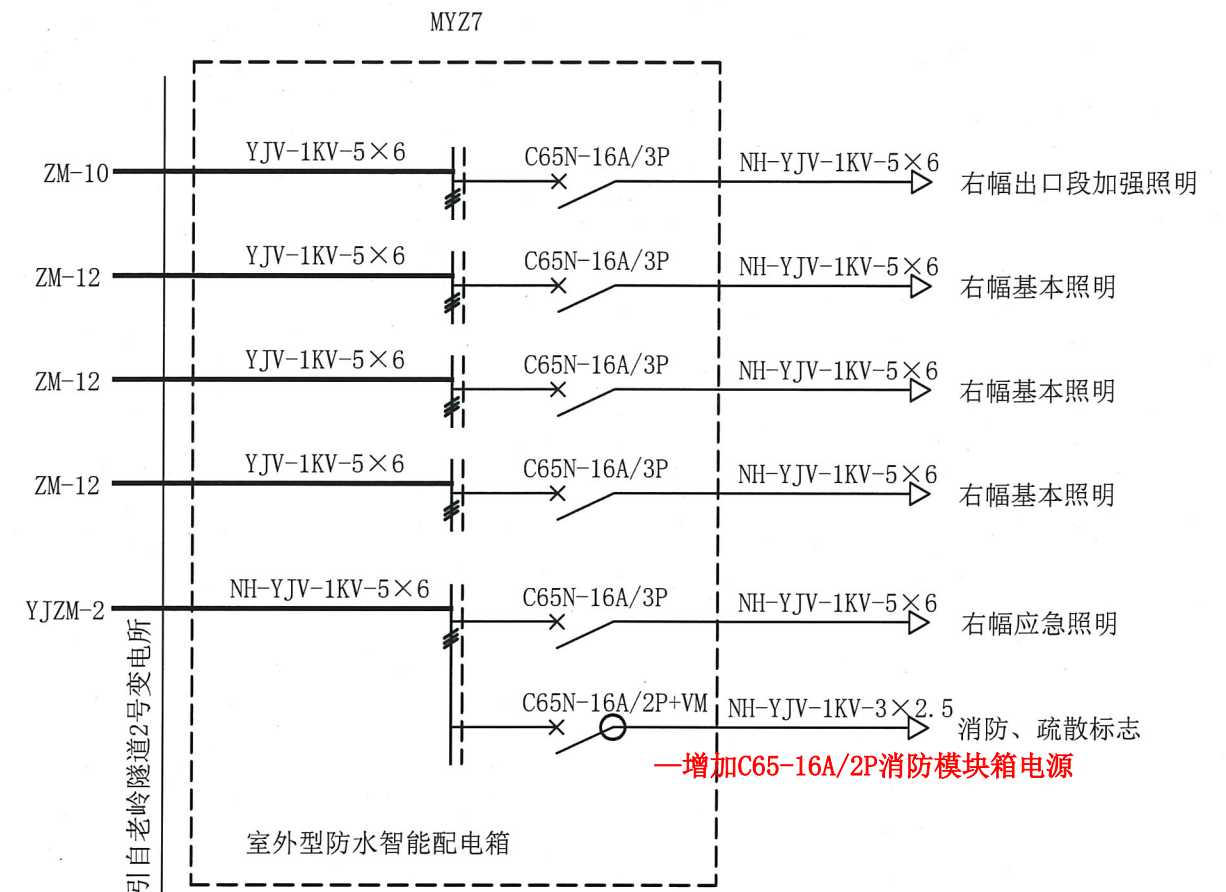
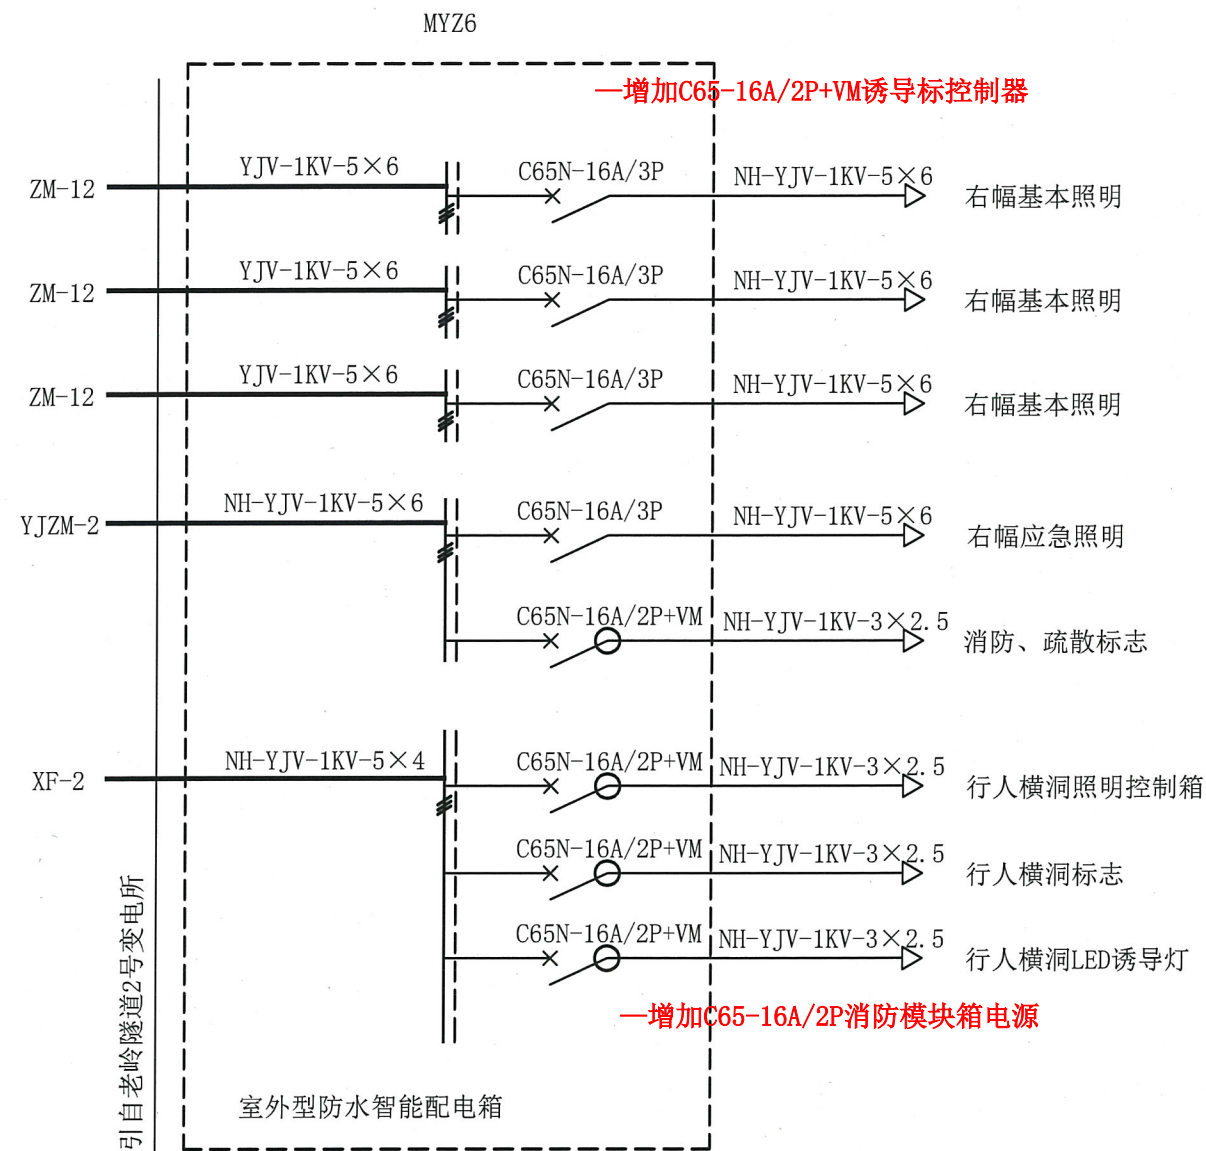


- 注：1、照明防水配电箱的进、出电缆详见电缆清册。
- 2、在有应急照明回路的防水配电箱设置一个2P/16A的维修插座，电源引自应急照明回路。
- 3、避雷器二级保护级别为C级，采用限压型，带有可视报警指示灯，老化热脱扣和短路过流脱扣功能。
- 4、防水配电箱为室外型，箱体防护等级为IP65，并具有防潮功能。
- 5、图中防水配电箱左侧标注的回路名称为供电干线的回路名称。接入防水配电箱的分支电缆与干线电缆采用穿刺线夹T接方式。供电干线电缆型号详见供电干线电缆清册。
- 6、防水配电箱外壳应用YJV-1KV-1×16电缆与电缆沟内接地扁钢可靠连接。
- 7、防水配电箱内每个断路器均应有回路标签，箱盖门内应印有电气接线图。
- 8、防水配电箱尺寸为：900mm（高）*700mm（宽）*330mm（深）。
- 9、每个隧道配电箱均设置一个检修电源开关，用于设备检修。



材质：不锈钢，本配电箱为智能防水配电箱，详细参数见图纸防水等级IP65；生产前请于项目部确认具体参数

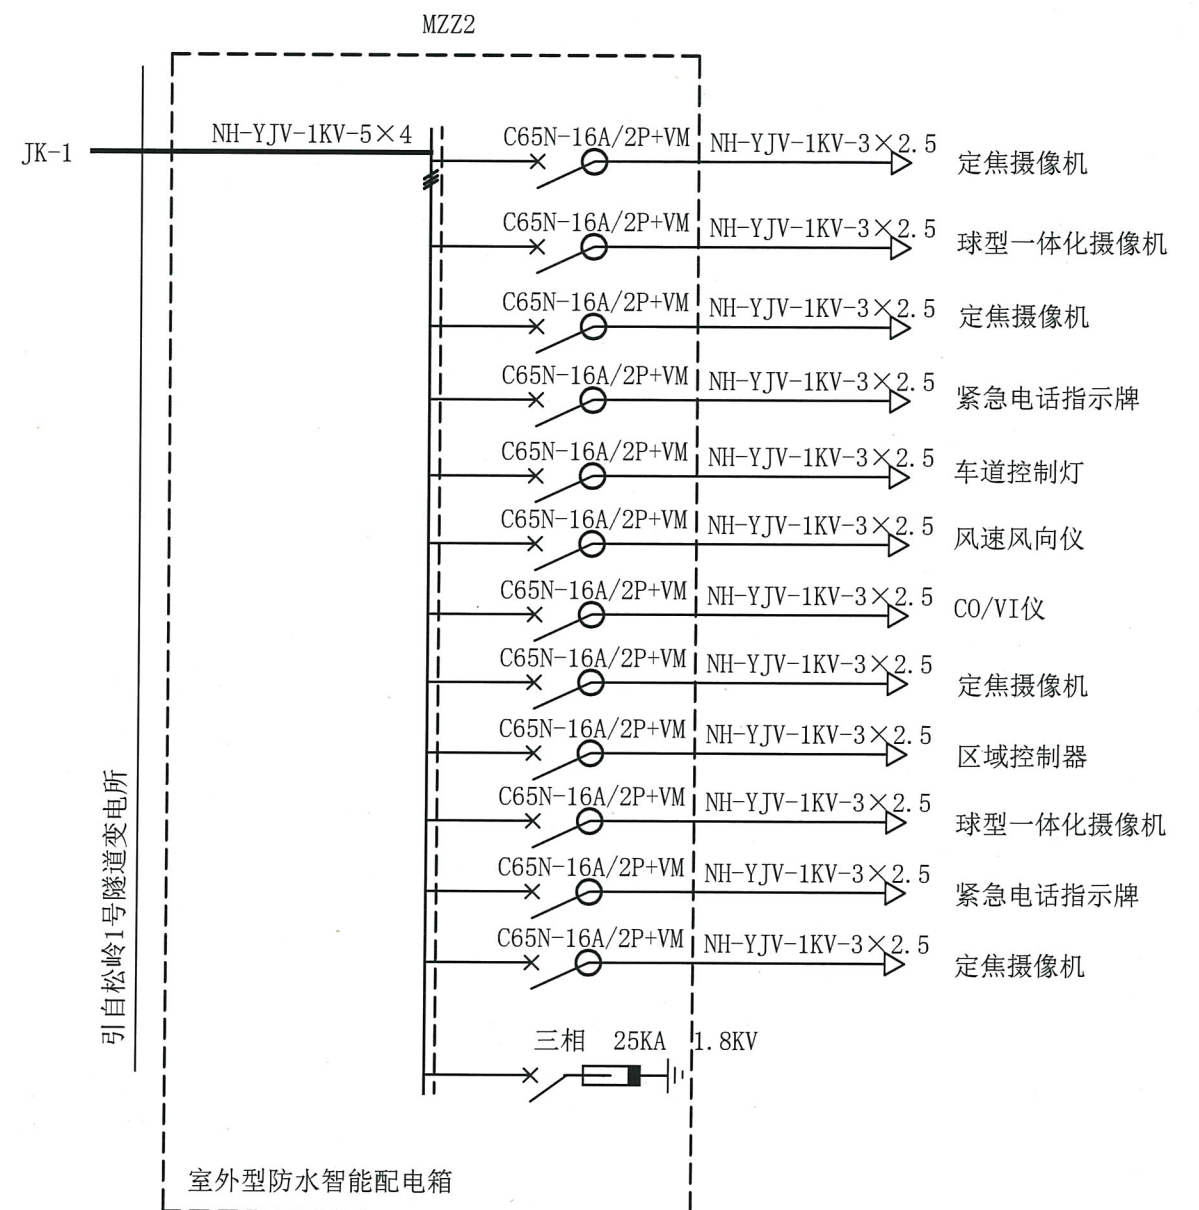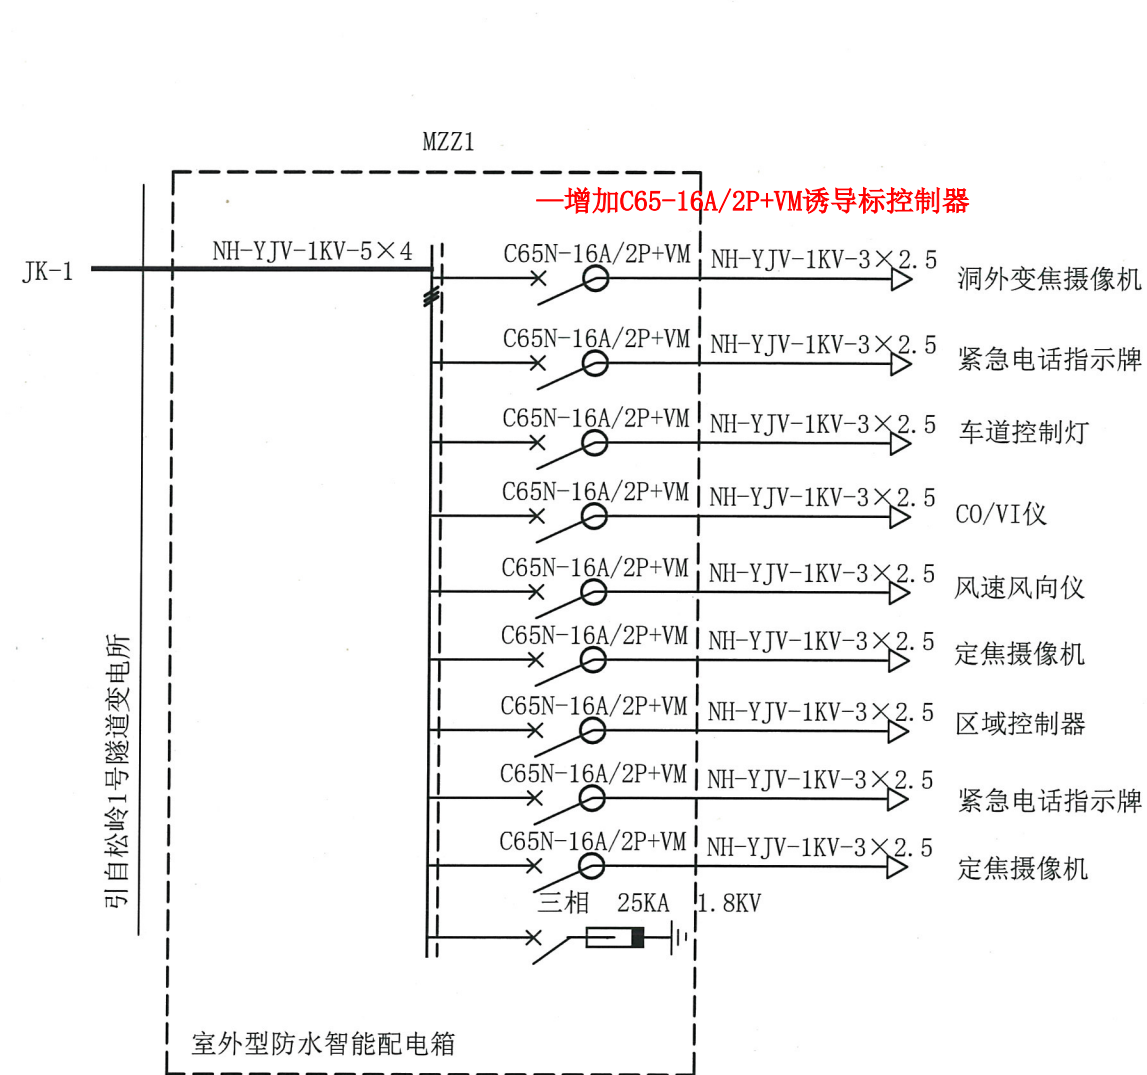


材质：不锈钢，本配电箱为智能防水配电箱，详细参数见图纸防水等级IP65；生产前请于项目部确认具体参数

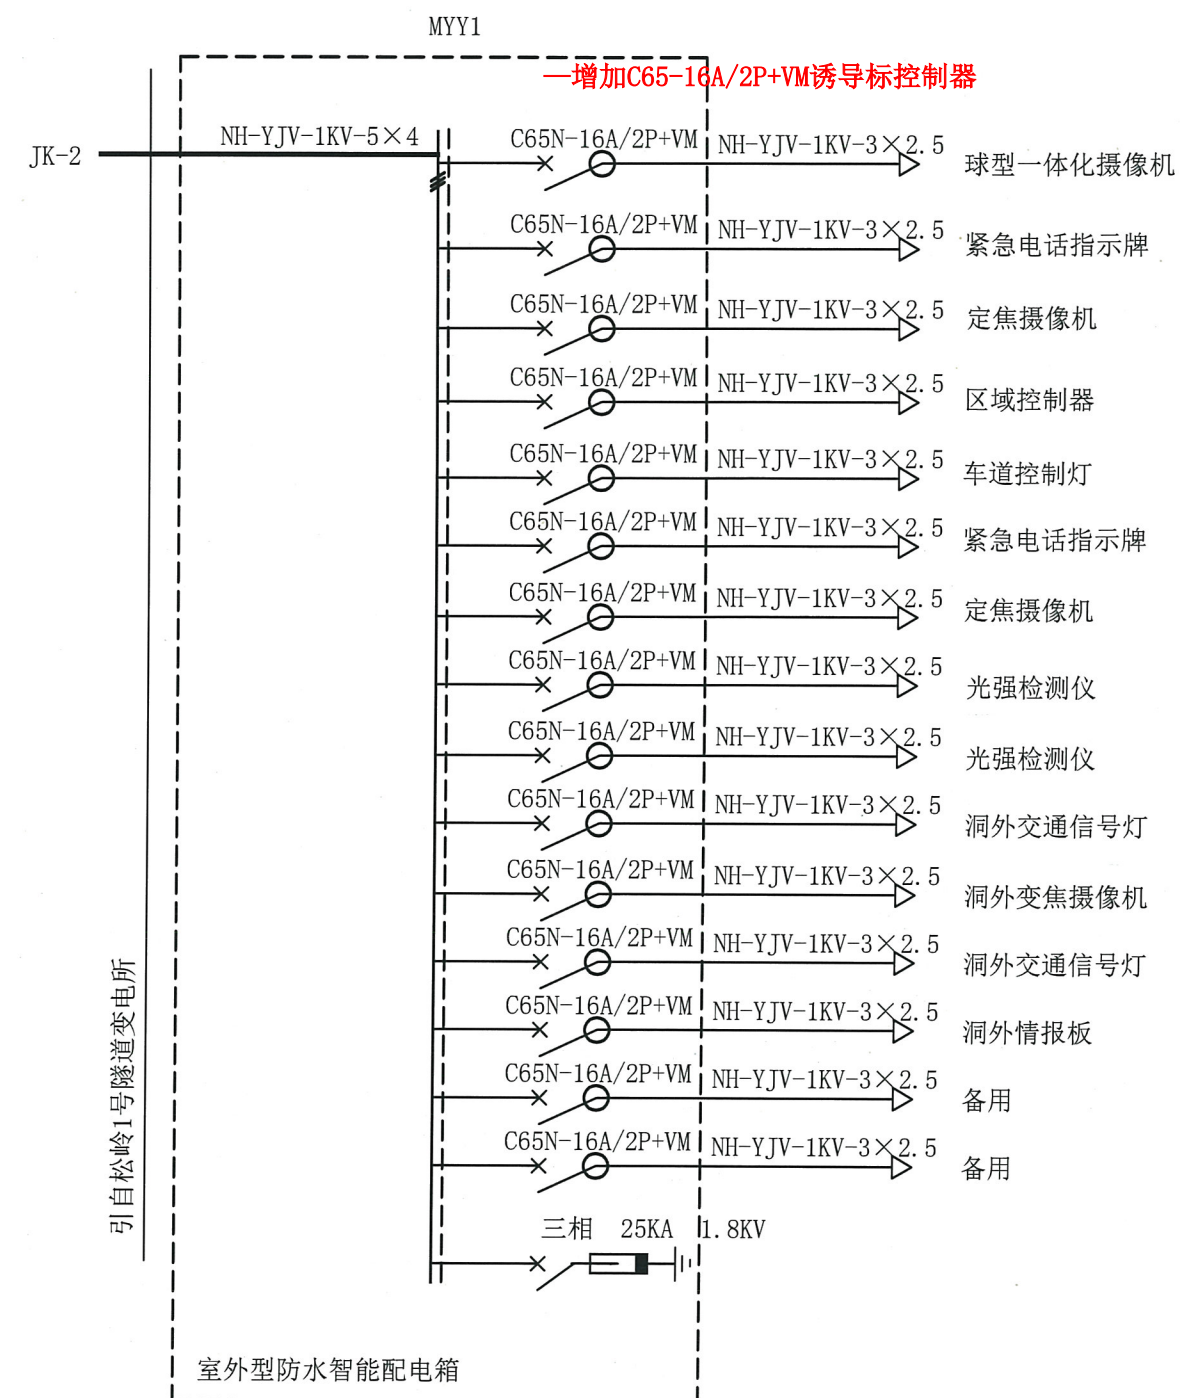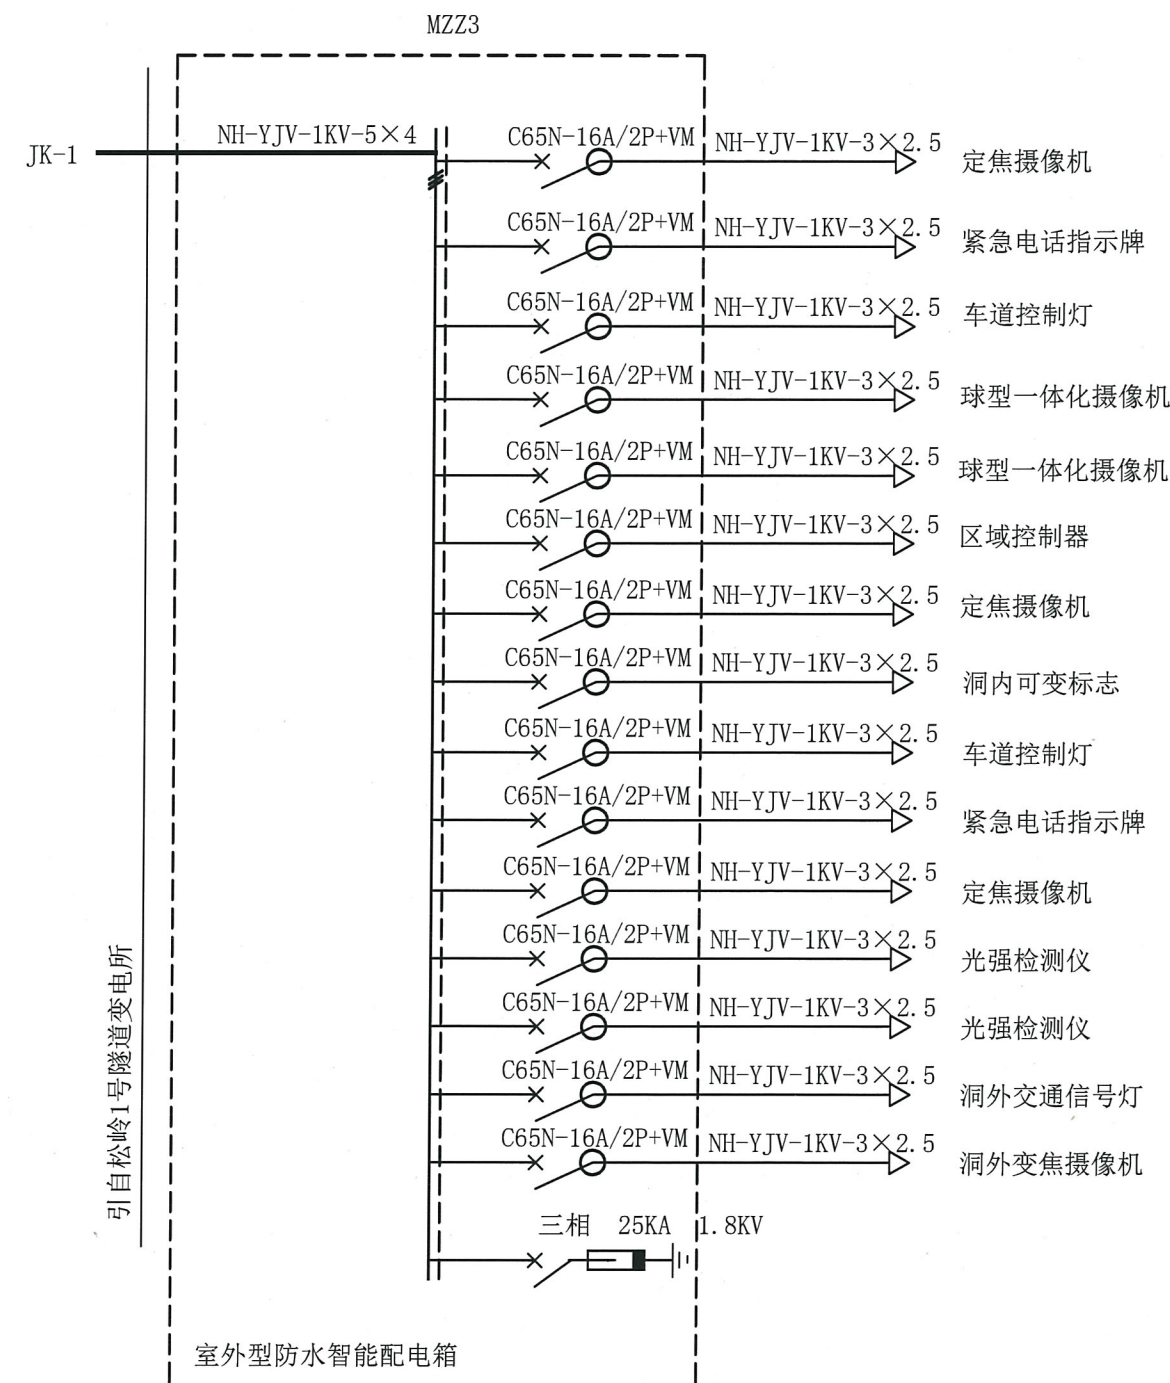


材质：不锈钢，本配电箱为智能防水配电箱，详细参数见图纸防水等级IP65；生产前请于项目部确认具体参数

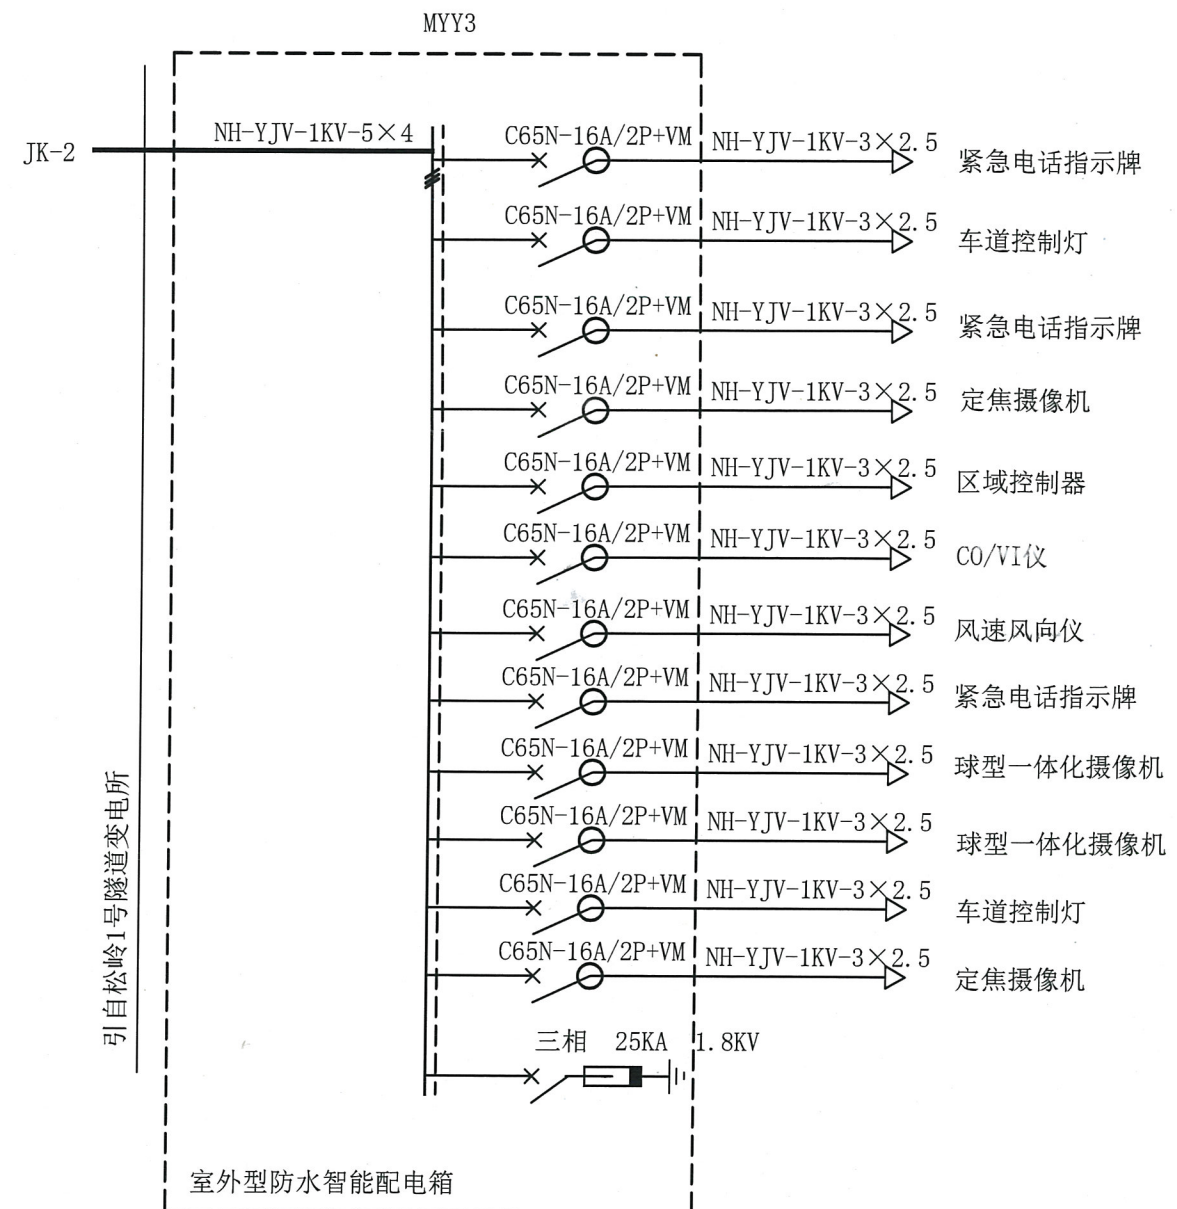
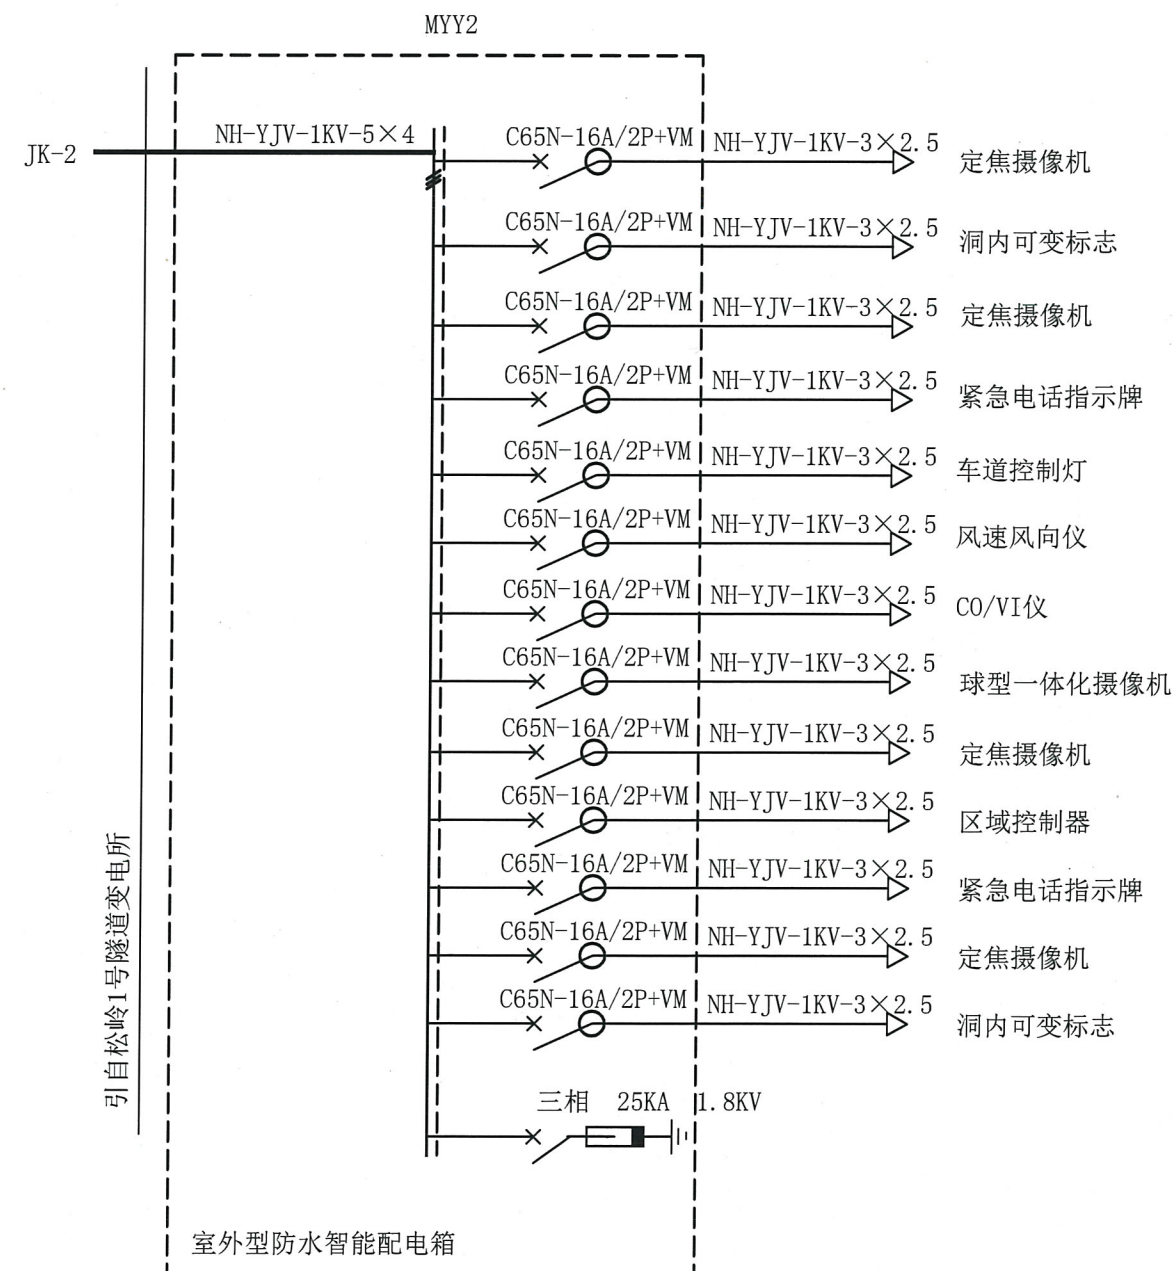


材质：不锈钢，本配电箱为智能防水配电箱，详细参数见图纸防水等级IP65；生产前请于项目部确认具体参数

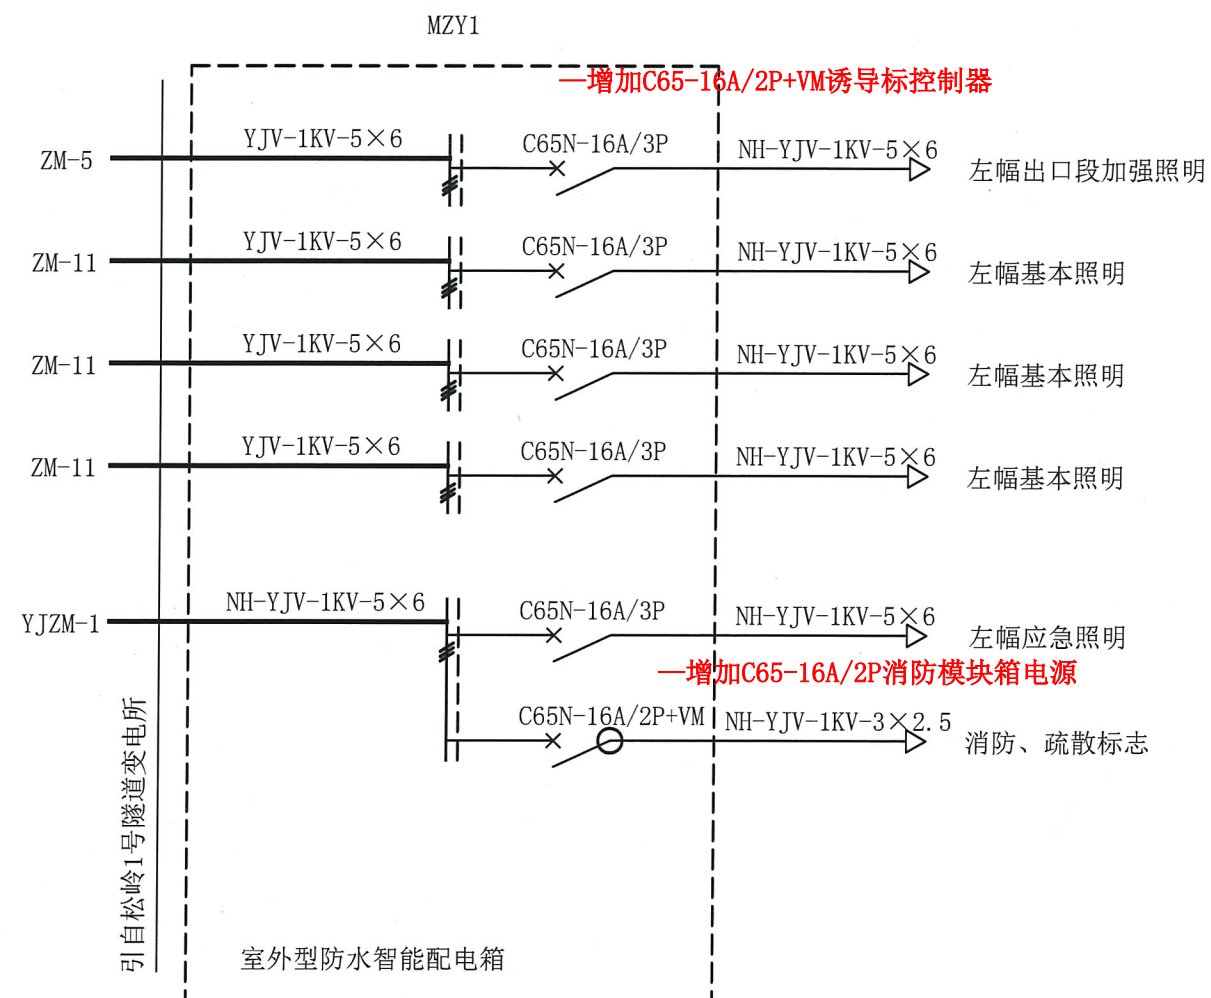


材质：不锈钢，本配电箱为智能防水配电箱，详细参数见图纸防水等级IP65；生产前请于项目部确认具体参数

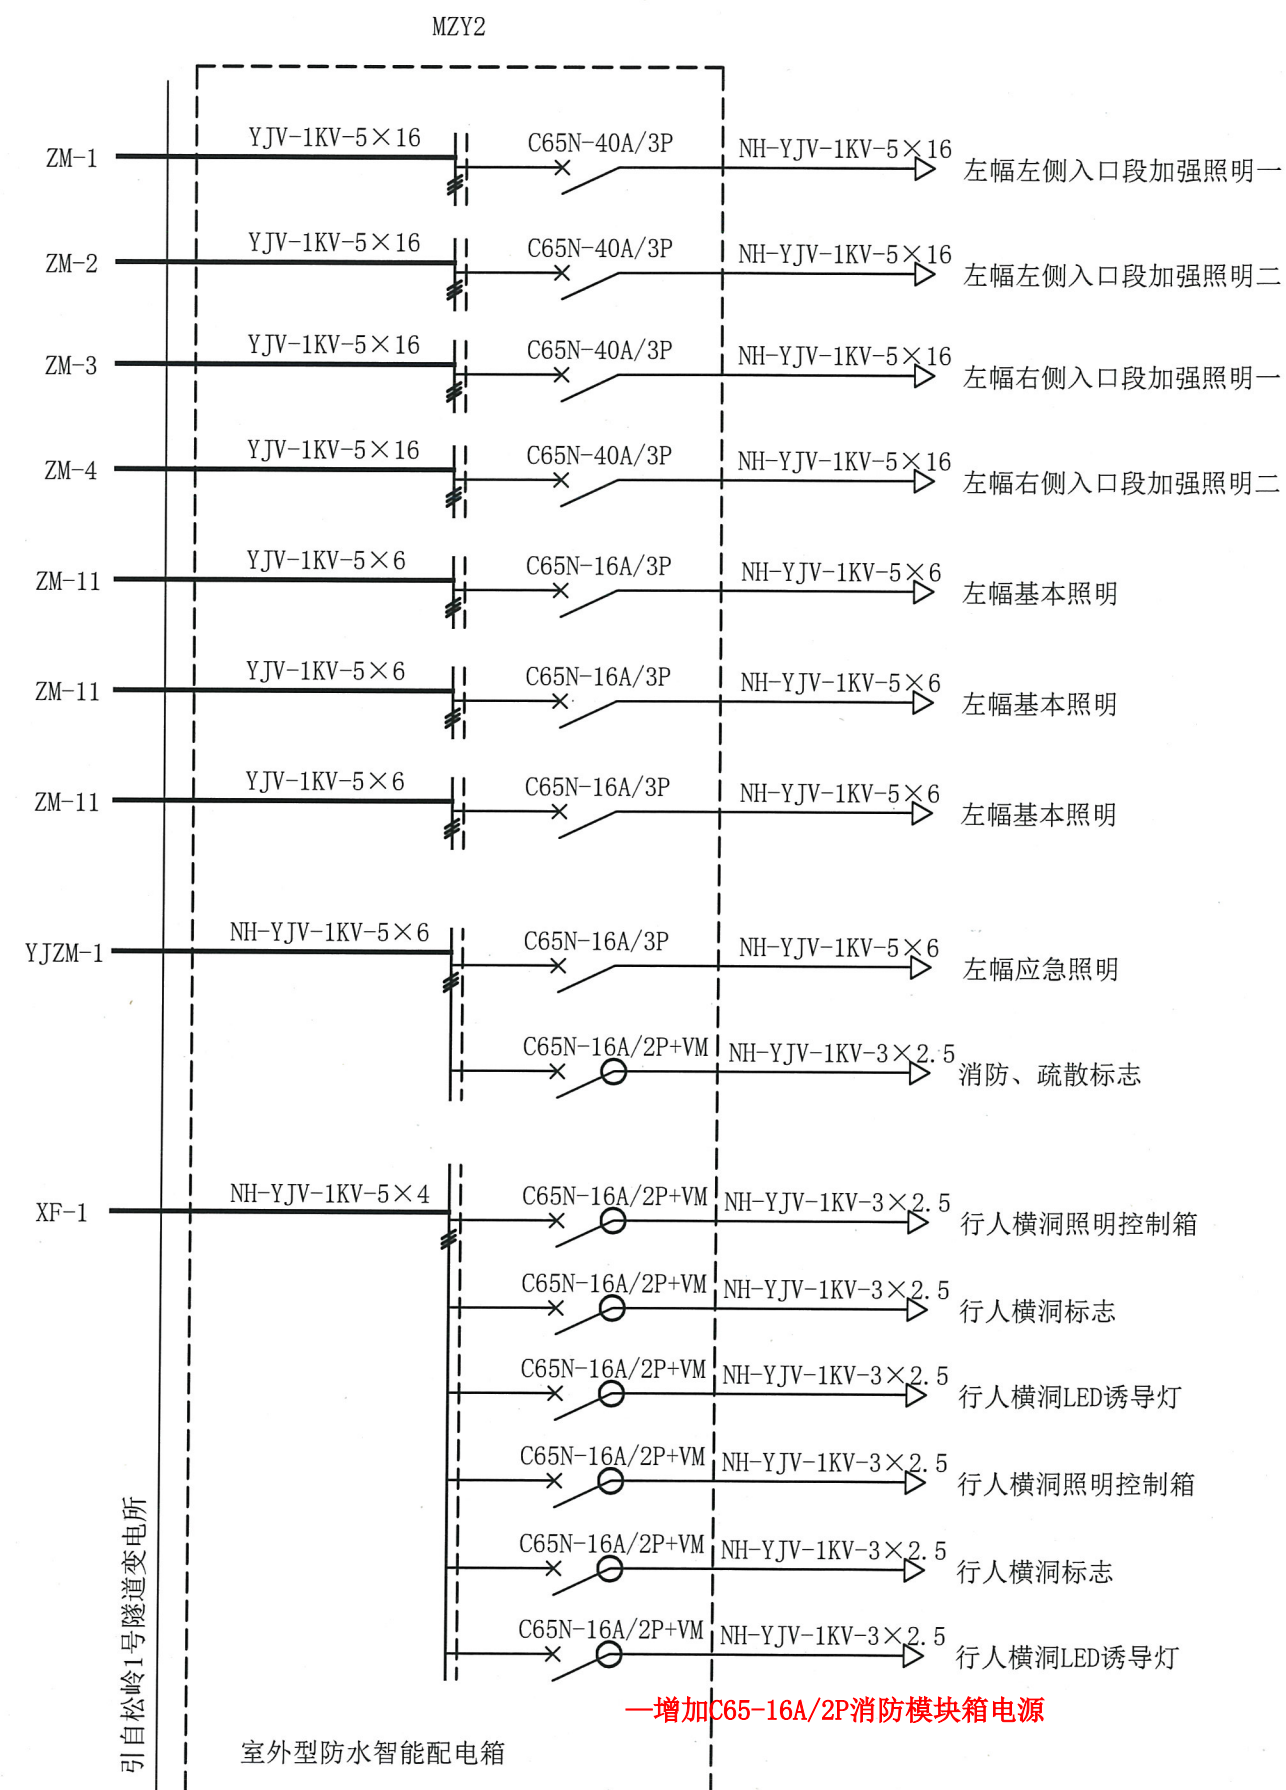


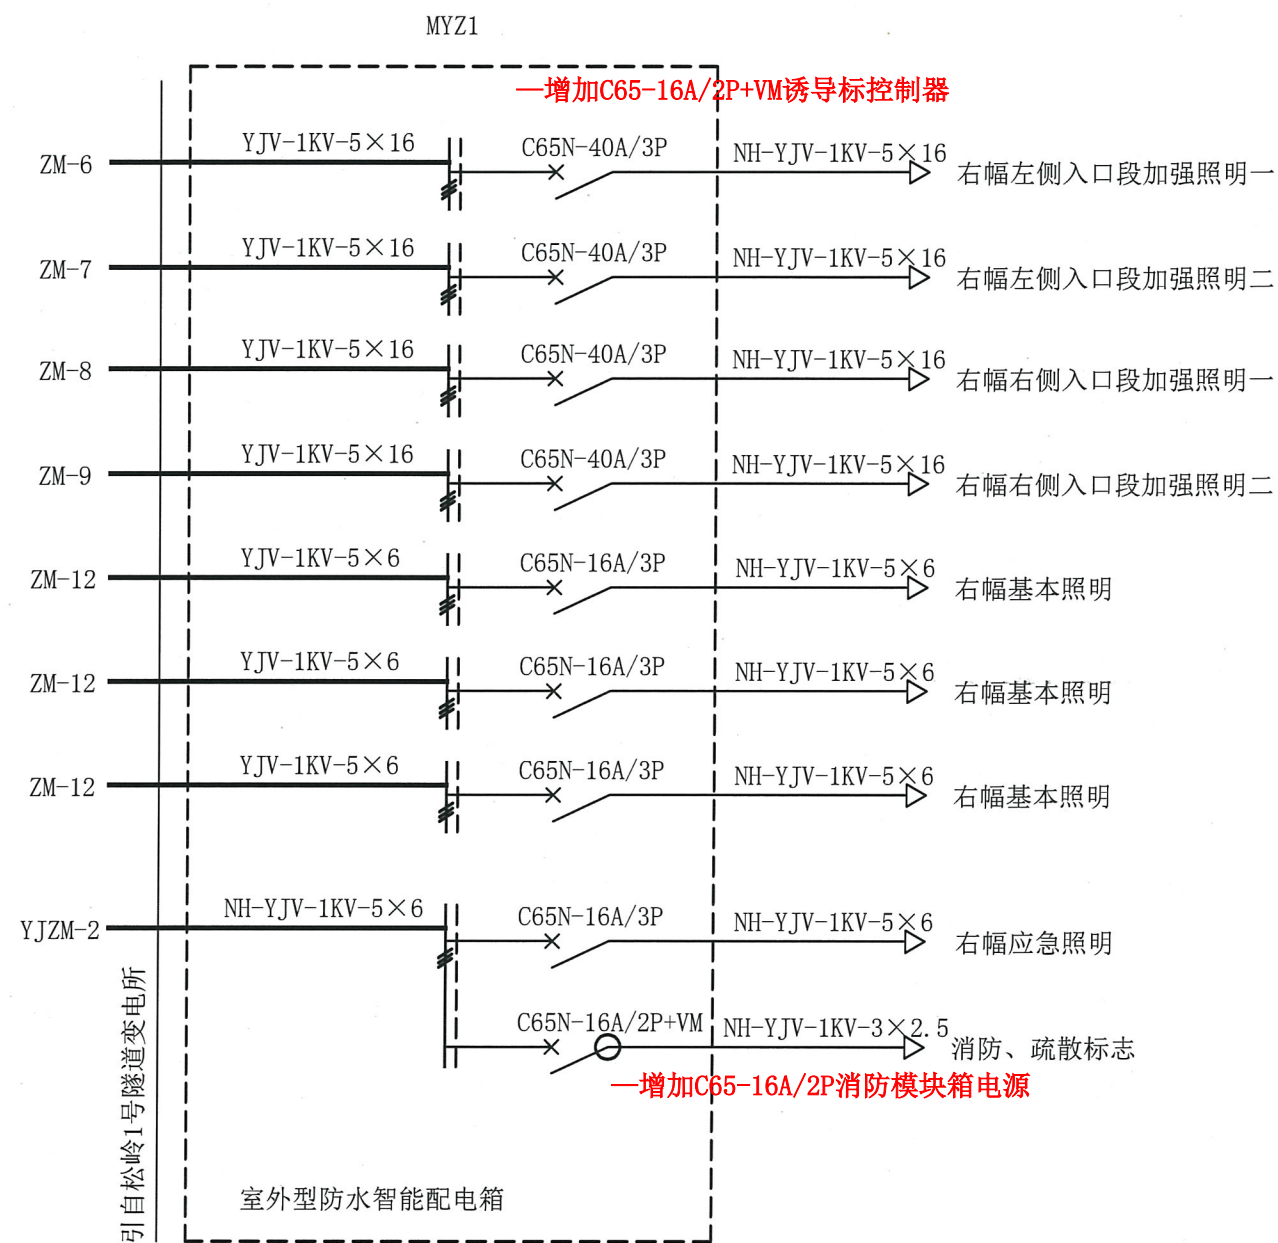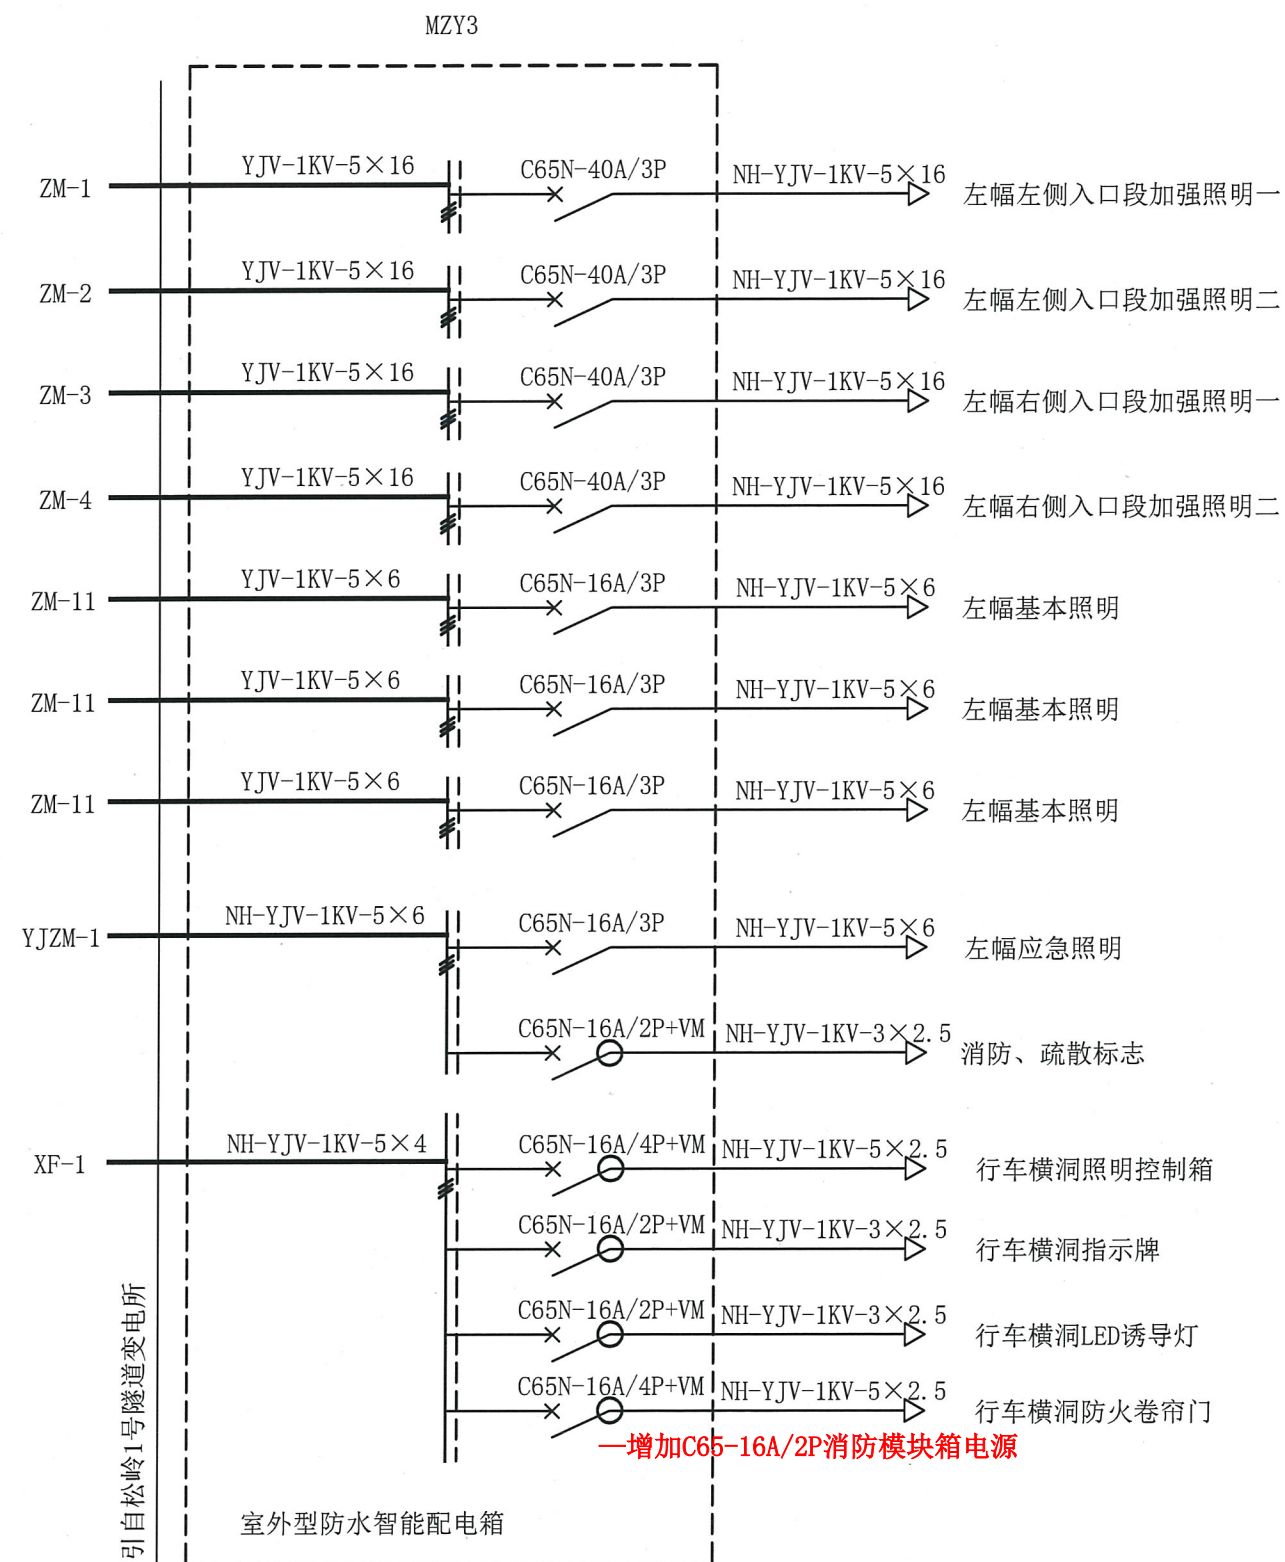


材质：不锈钢，本配电箱为智能防水配电箱，详细参数见图纸防水等级IP65；生产前请于项目部确认具体参数

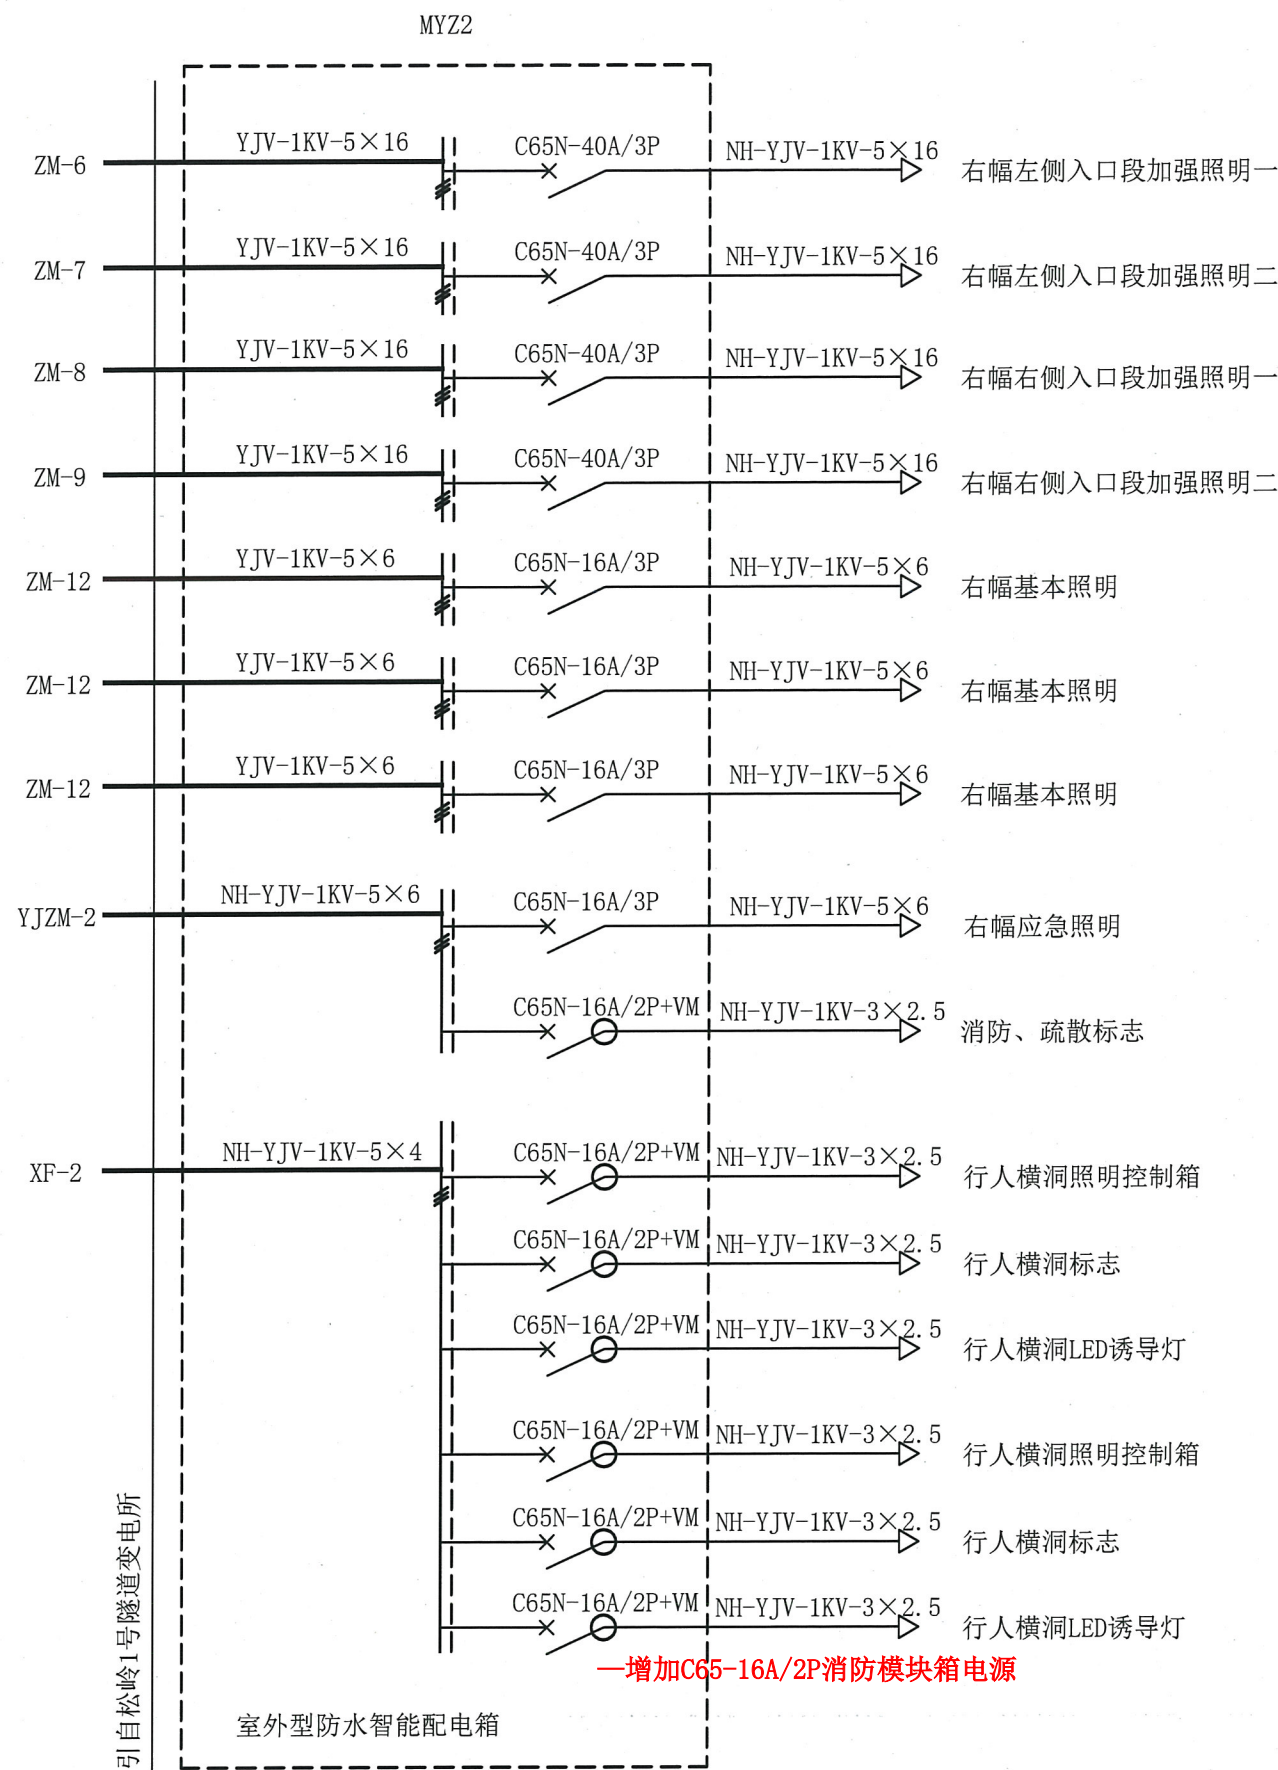



材质：不锈钢，本配电箱为智能防水配电箱，详细参数见图纸防水等级IP65；生产前请于项目部确认具体参数

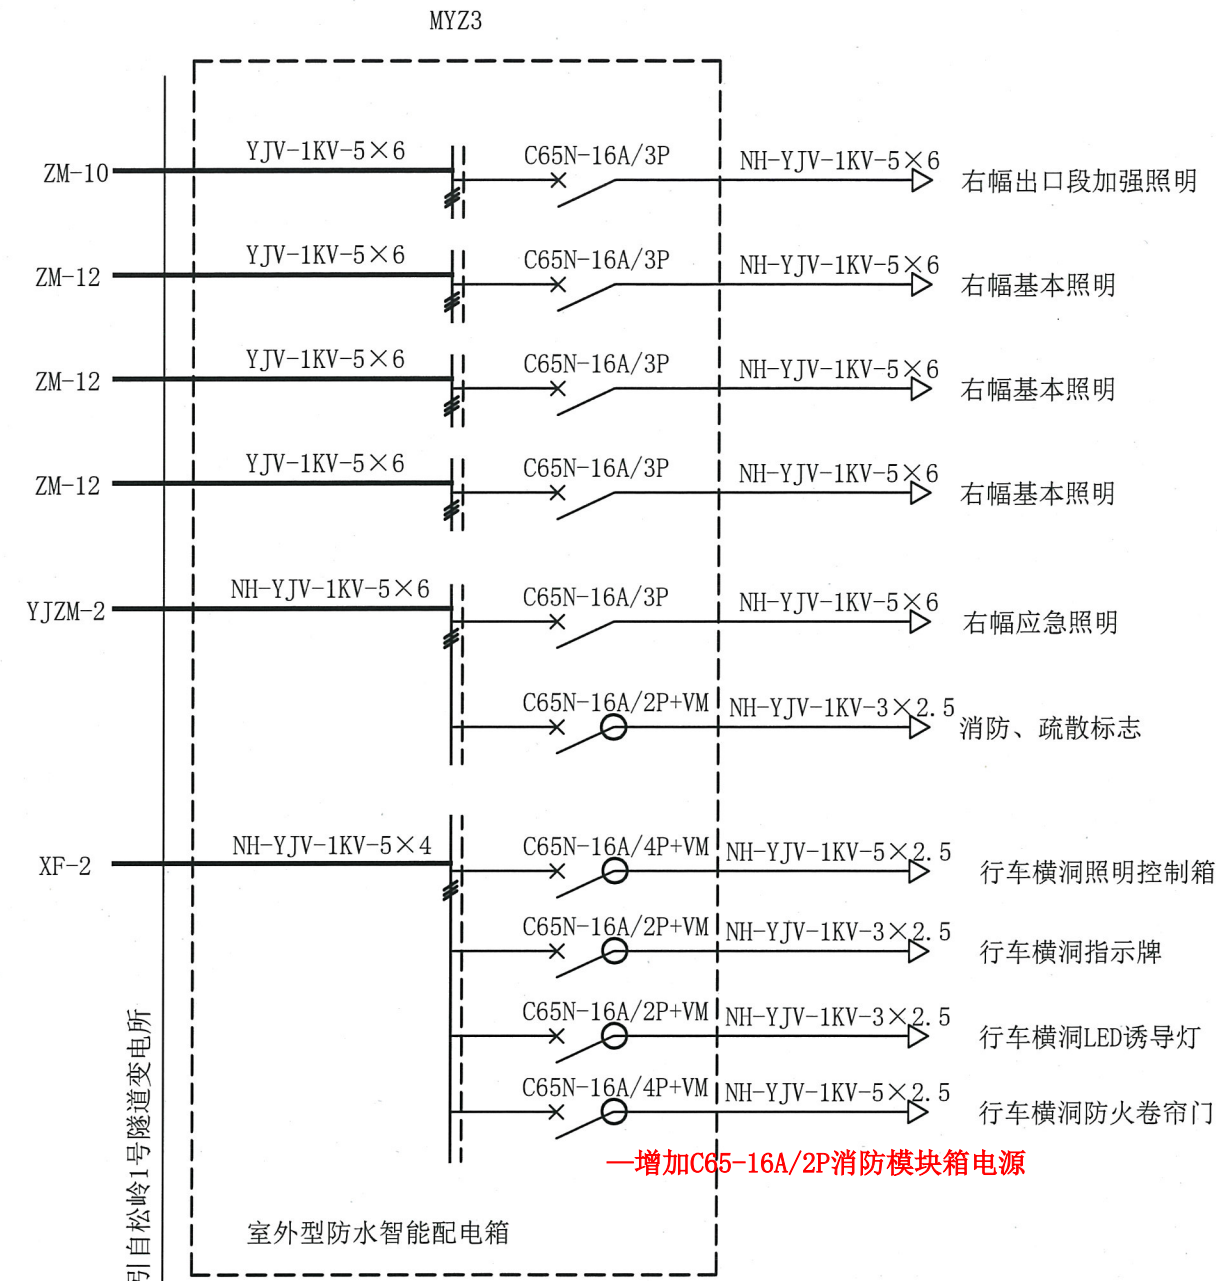



- 注：1、照明防水配电箱的进、出电缆详见电缆清册。
- 2、在有应急照明回路的防水配电箱设置一个2P/16A的维修插座，电源引自应急照明回路。
- 3、避雷器二级保护级别为C级，采用限压型，带有可视报警指示灯，老化热脱扣和短路过流脱扣功能。
- 4、防水配电箱为室外型，箱体防护等级为IP65，并具有防潮功能。
- 5、图中防水配电箱左侧标注的回路名称为供电干线的回路名称。接入防水配电箱的分支电缆与干线电缆采用穿刺线夹T接方式。供电干线电缆型号详见供电干线电缆清册。
- 6、防水配电箱外壳应用YJV-1KV-1×16电缆与电缆沟内接地扁钢可靠连接。
- 7、防水配电箱内每个断路器均应有回路标签，箱盖门内应印有电气接线图。
- 8、防水配电箱尺寸为：900mm（高）*700mm（宽）*330mm（深）。
- 9、每个隧道配电箱均设置一个检修电源开关，用于设备检修。

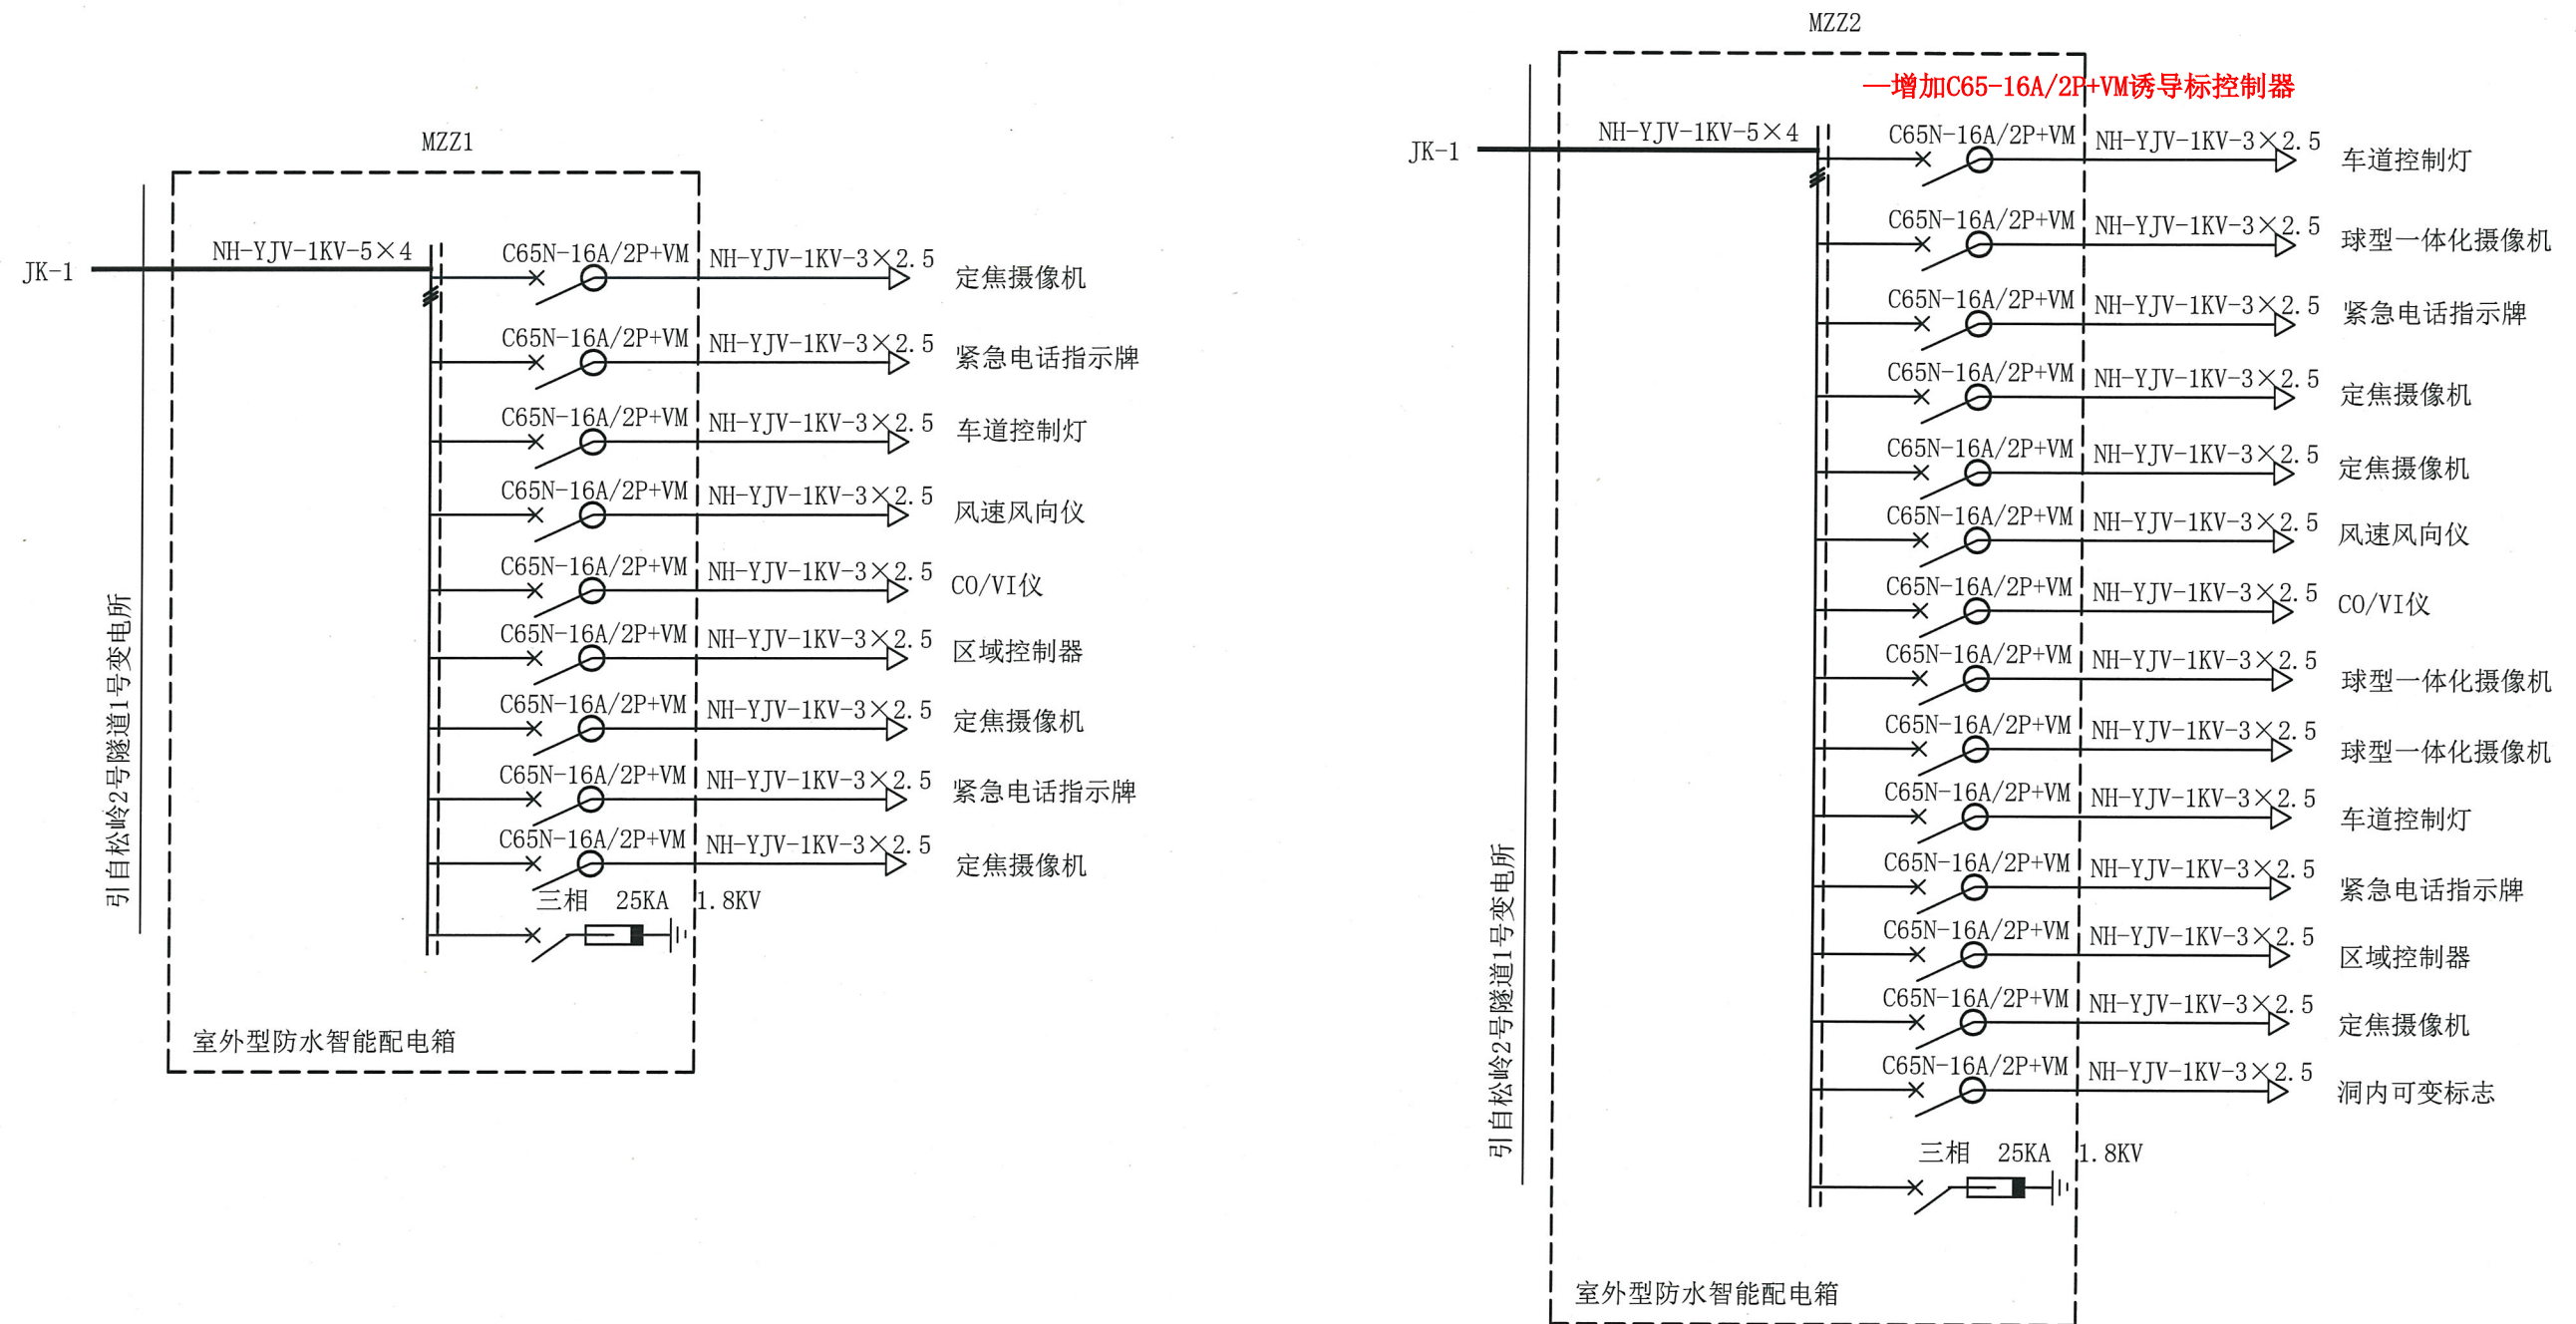



材质：不锈钢，本配电箱为智能防水配电箱，详细参数见图纸防水等级IP65；生产前请于项目部确认具体参数

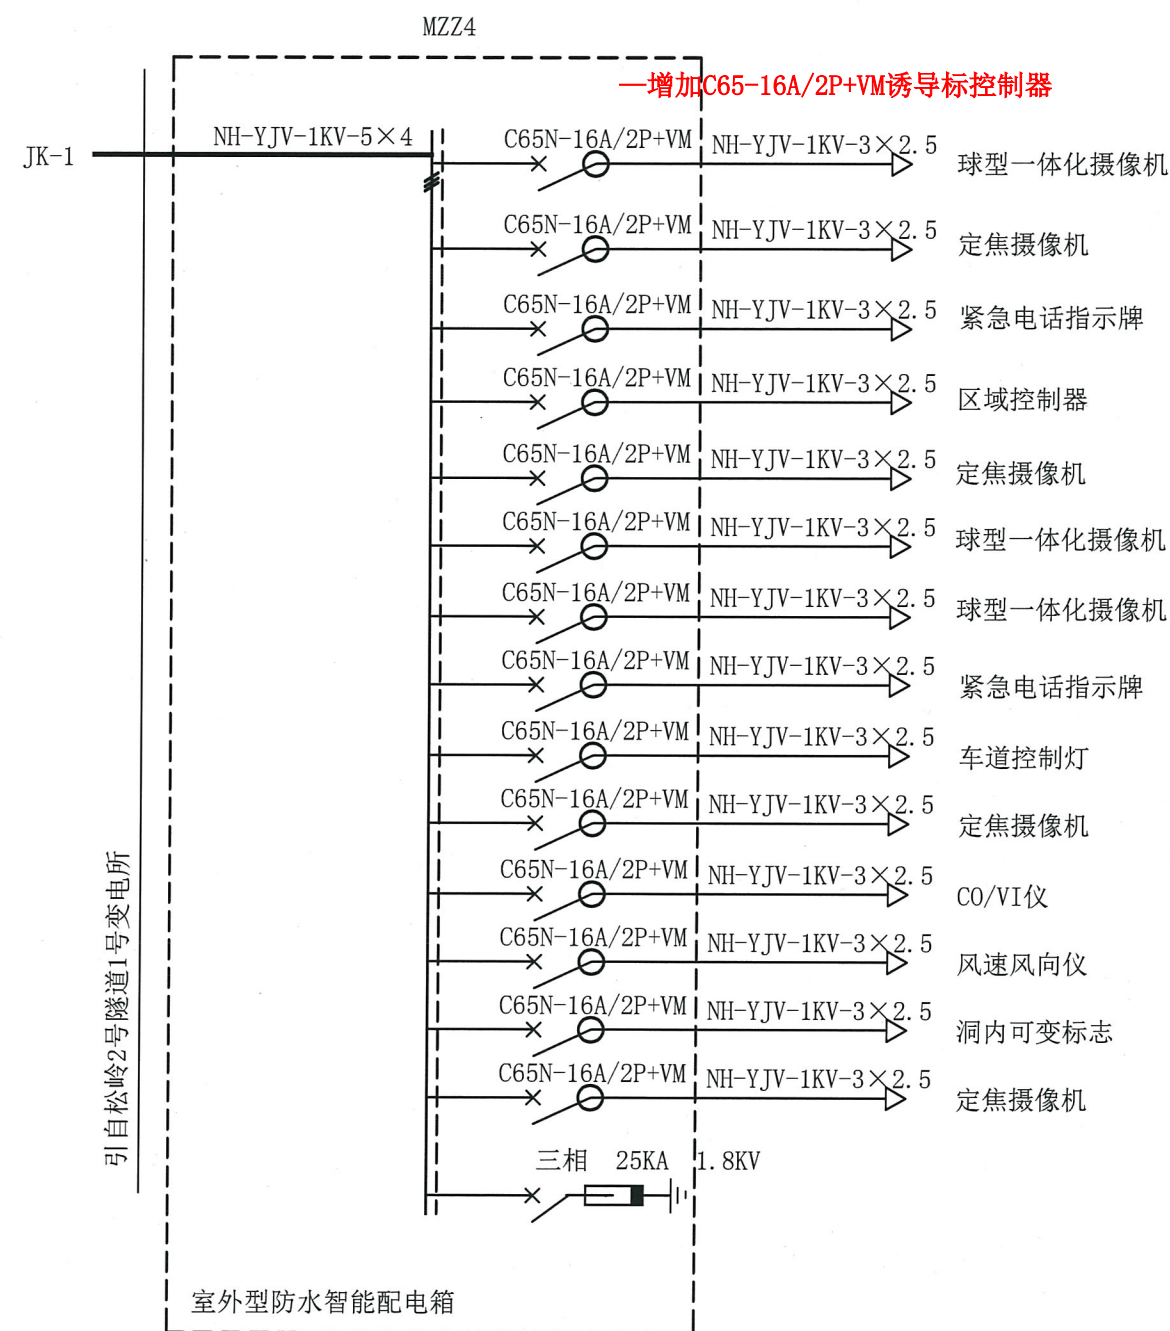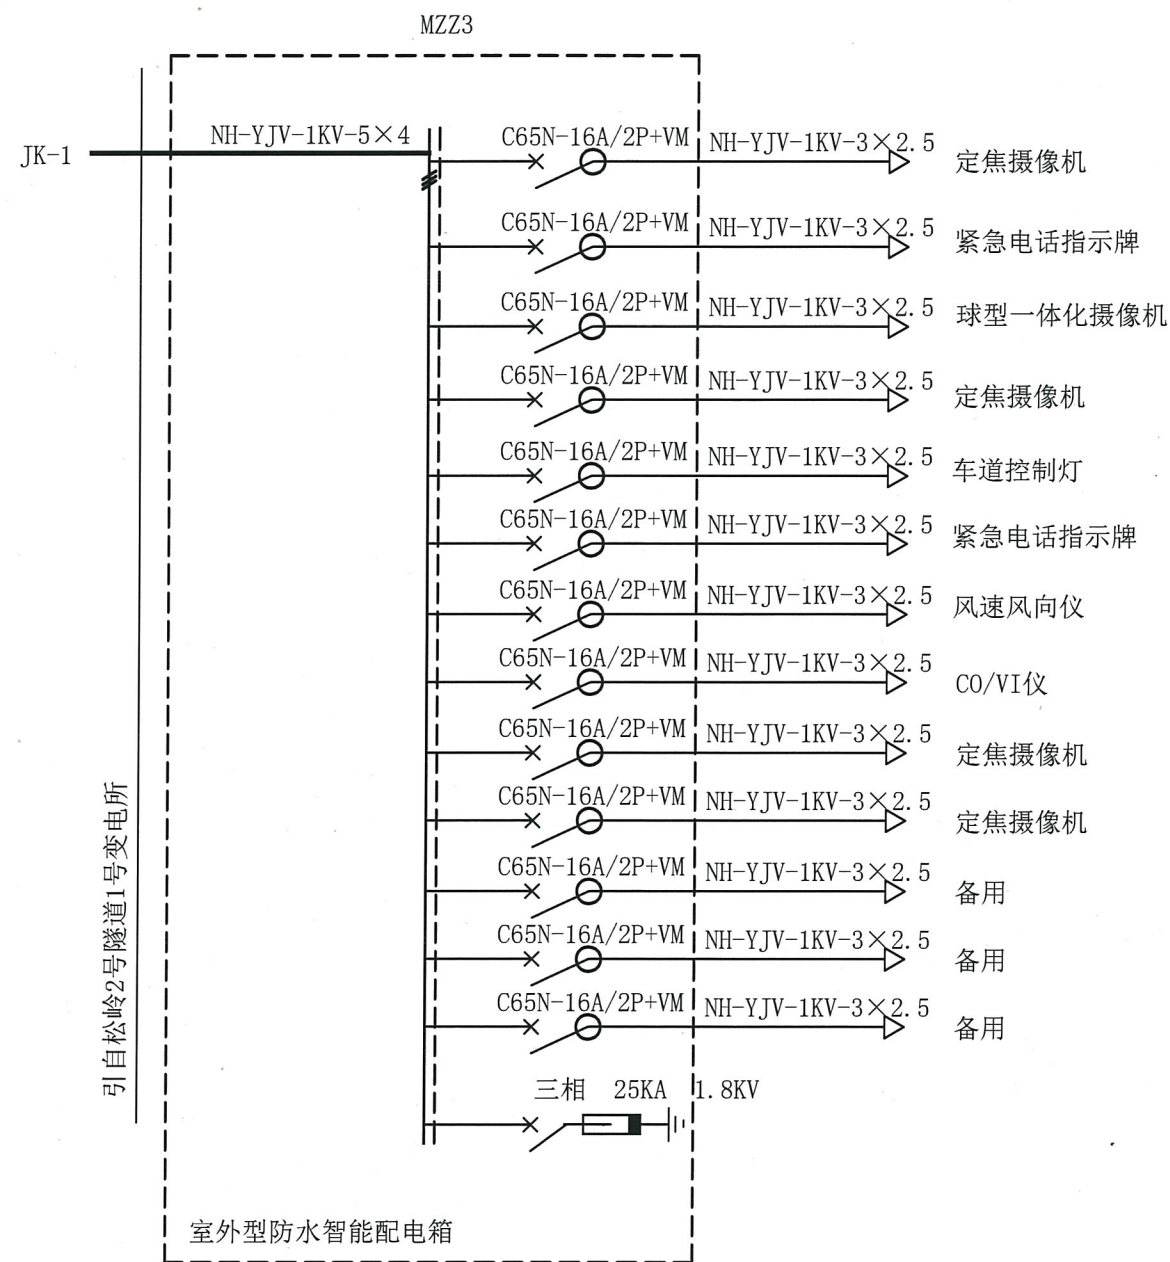



材质：不锈钢，本配电箱为智能防水配电箱，详细参数见图纸防水等级IP65；生产前请于项目部确认具体参数

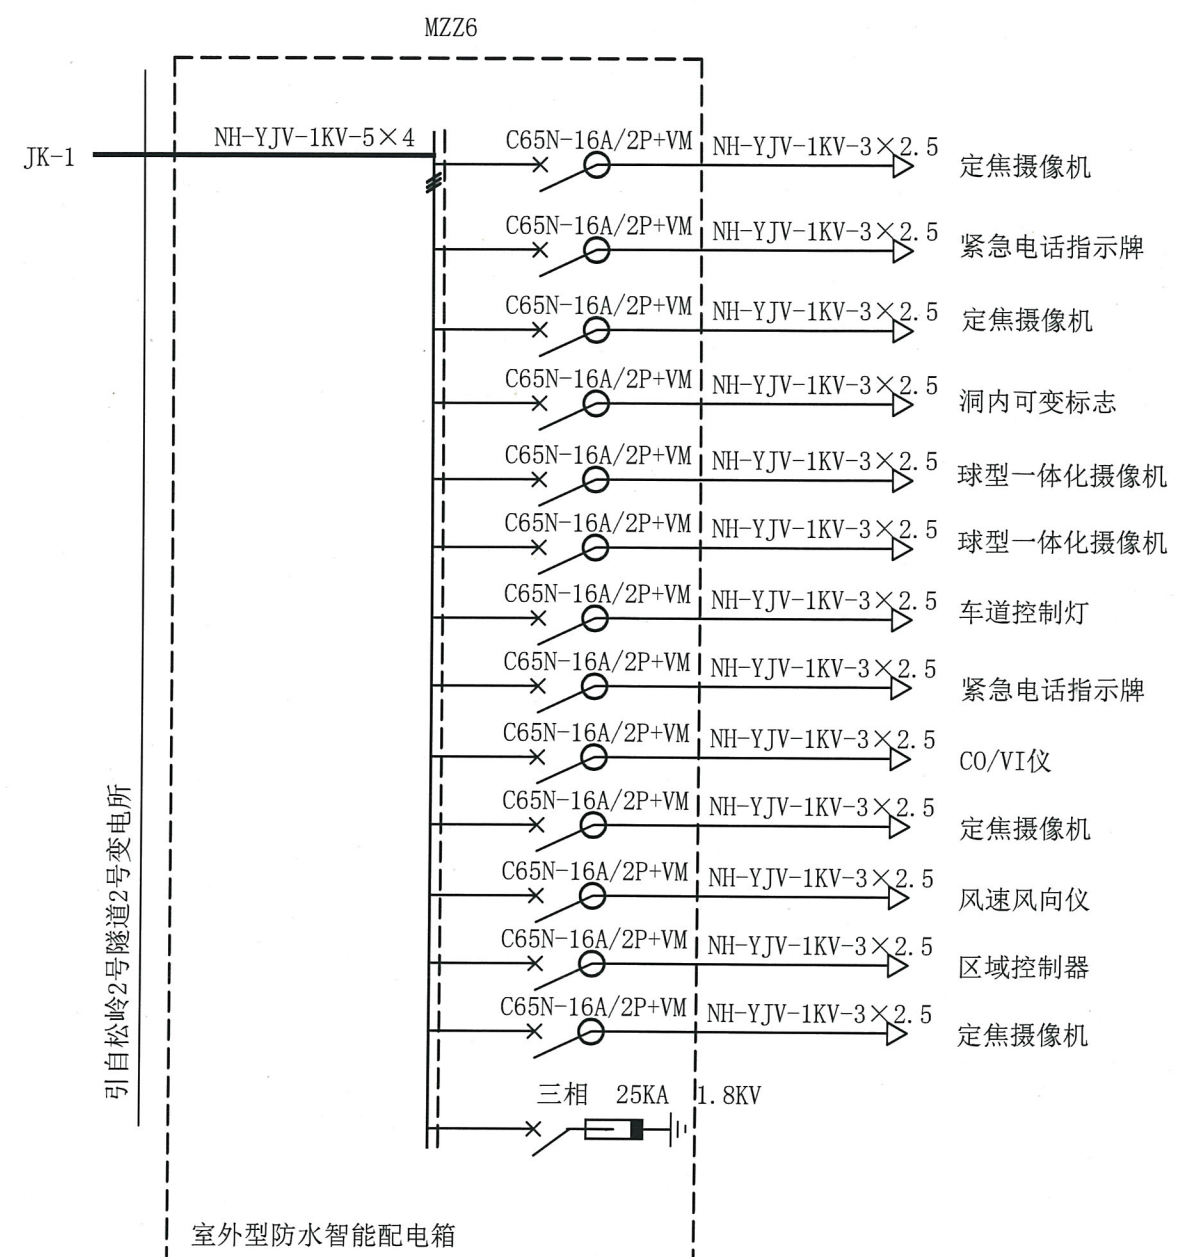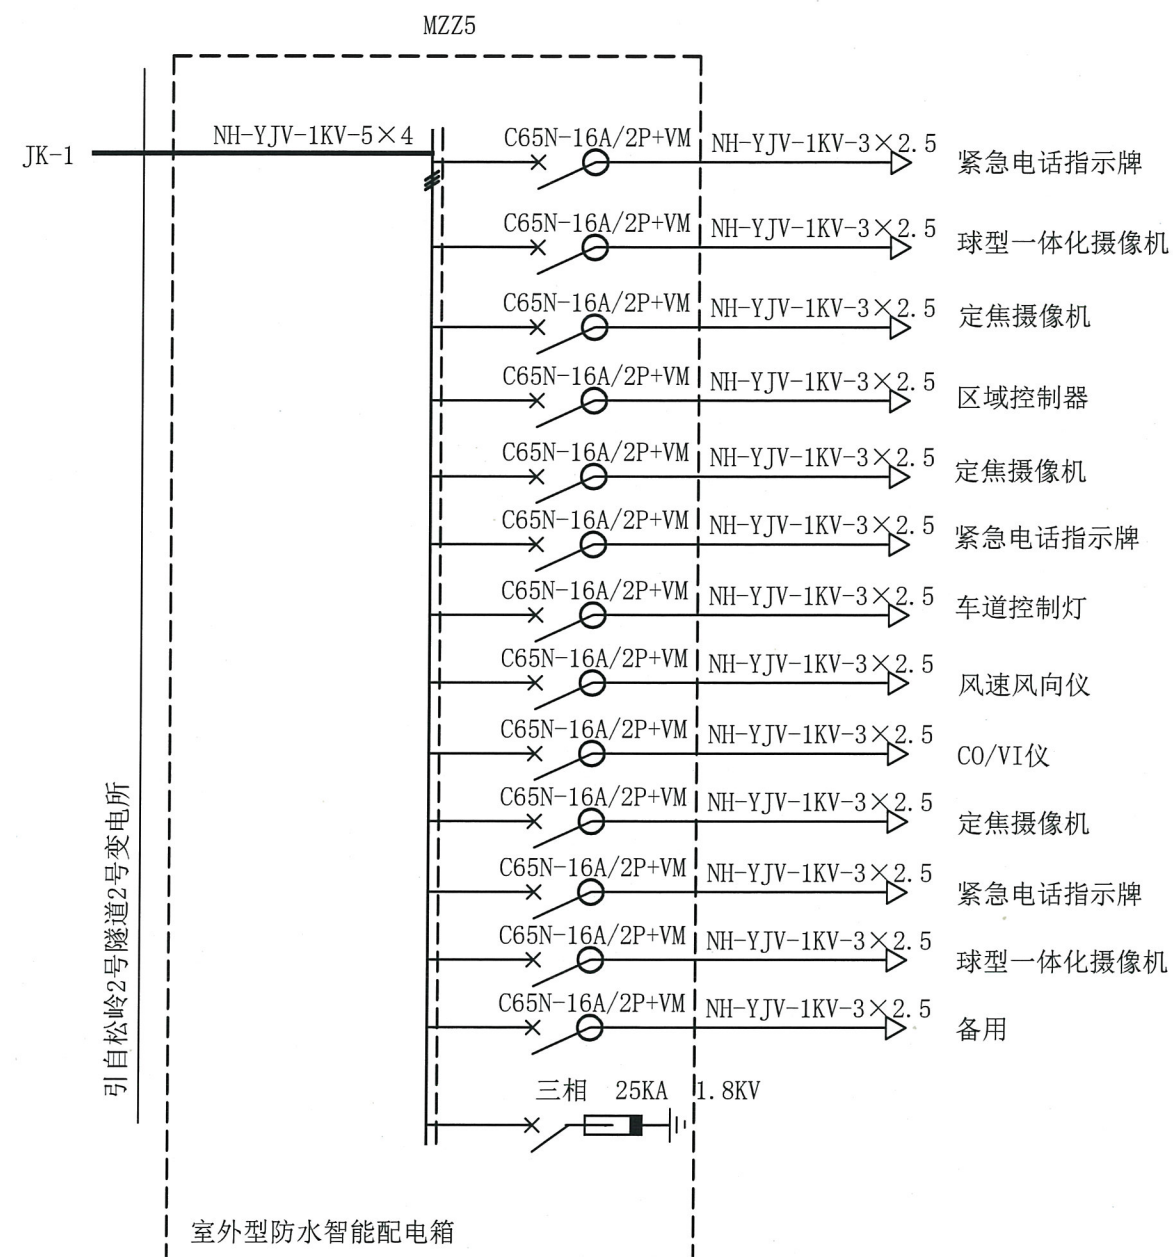



材质：不锈钢，本配电箱为智能防水配电箱，详细参数见图纸防水等级IP65；生产前请于项目部确认具体参数

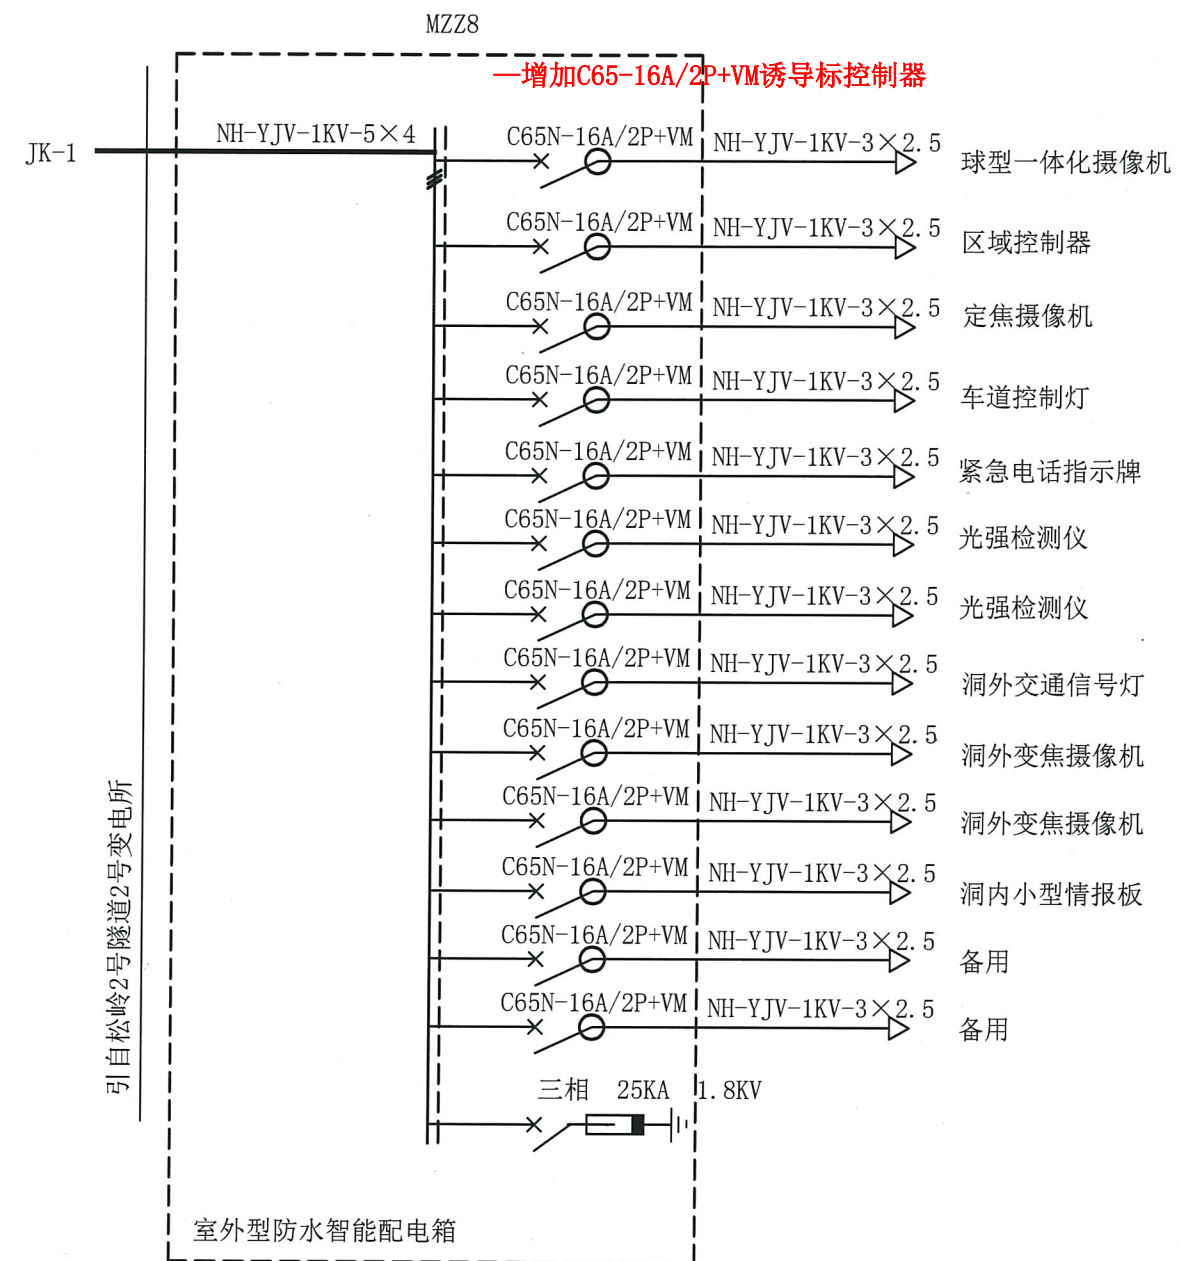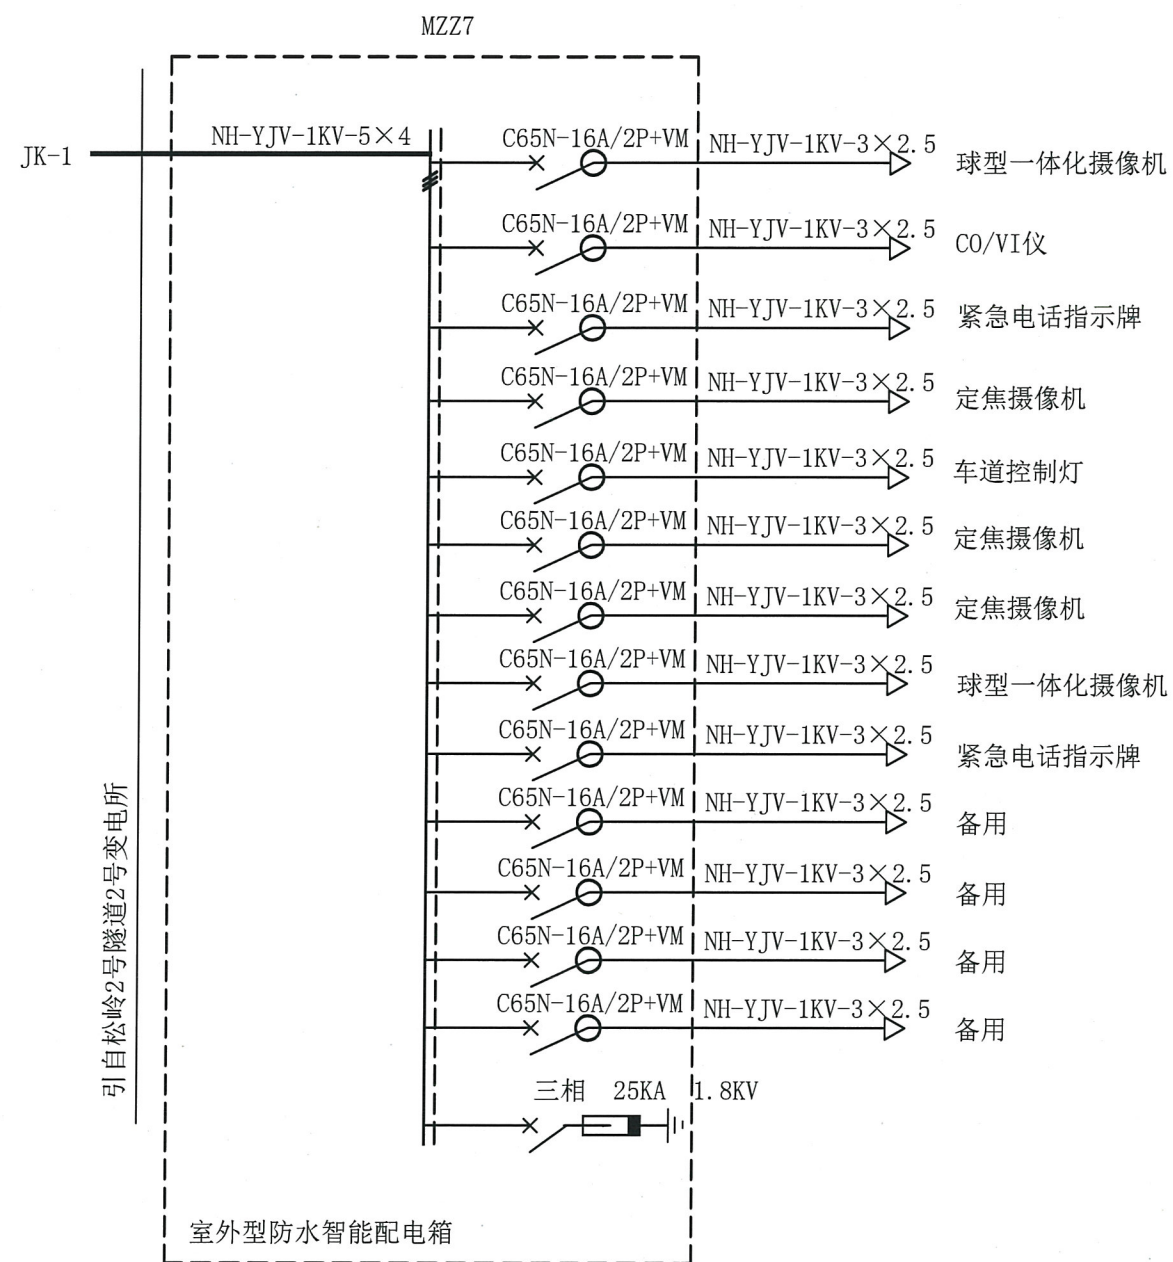



材质：不锈钢，本配电箱为智能防水配电箱，详细参数见图纸防水等级IP65；生产前请于项目部确认具体参数

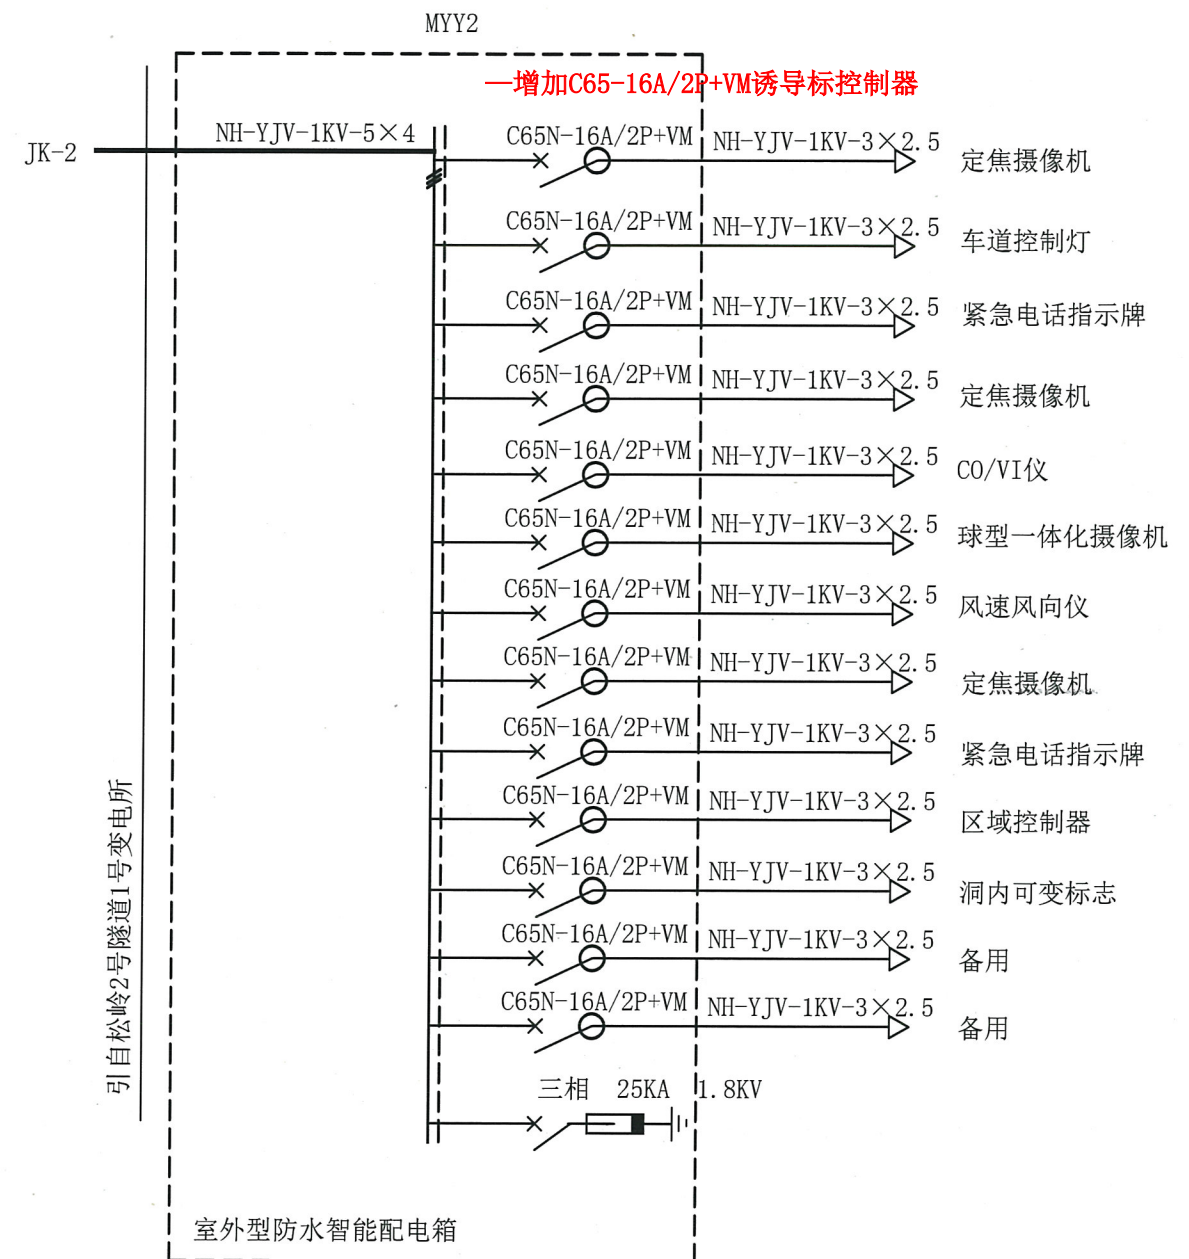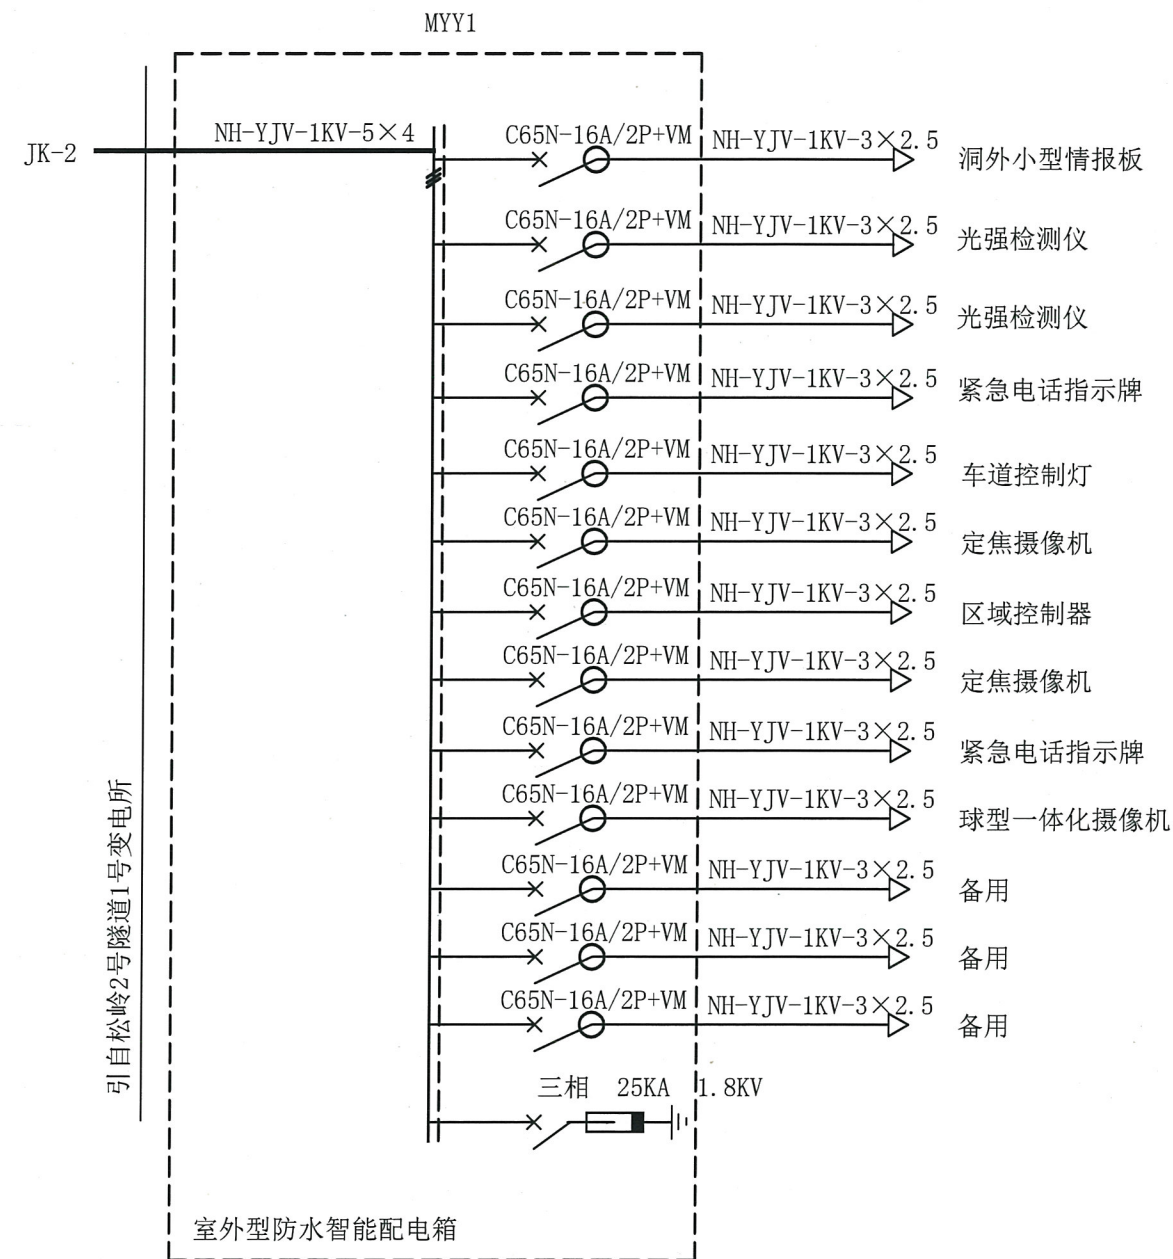



材质：不锈钢，本配电箱为智能防水配电箱，详细参数见图纸防水等级IP65；生产前请于项目部确认具体参数

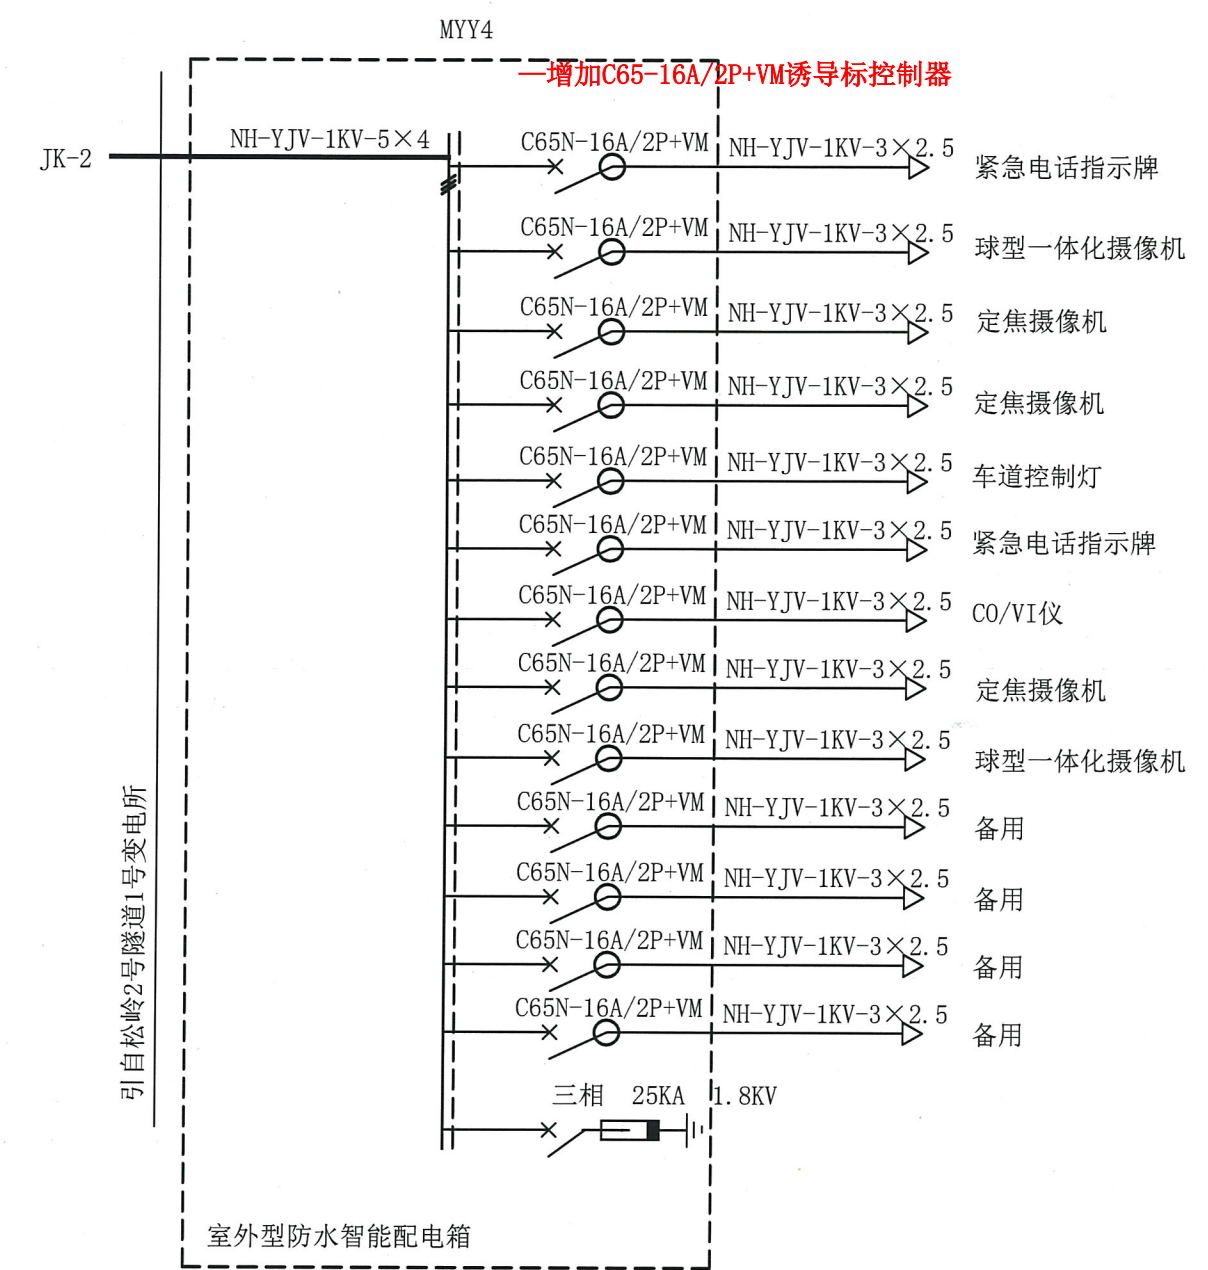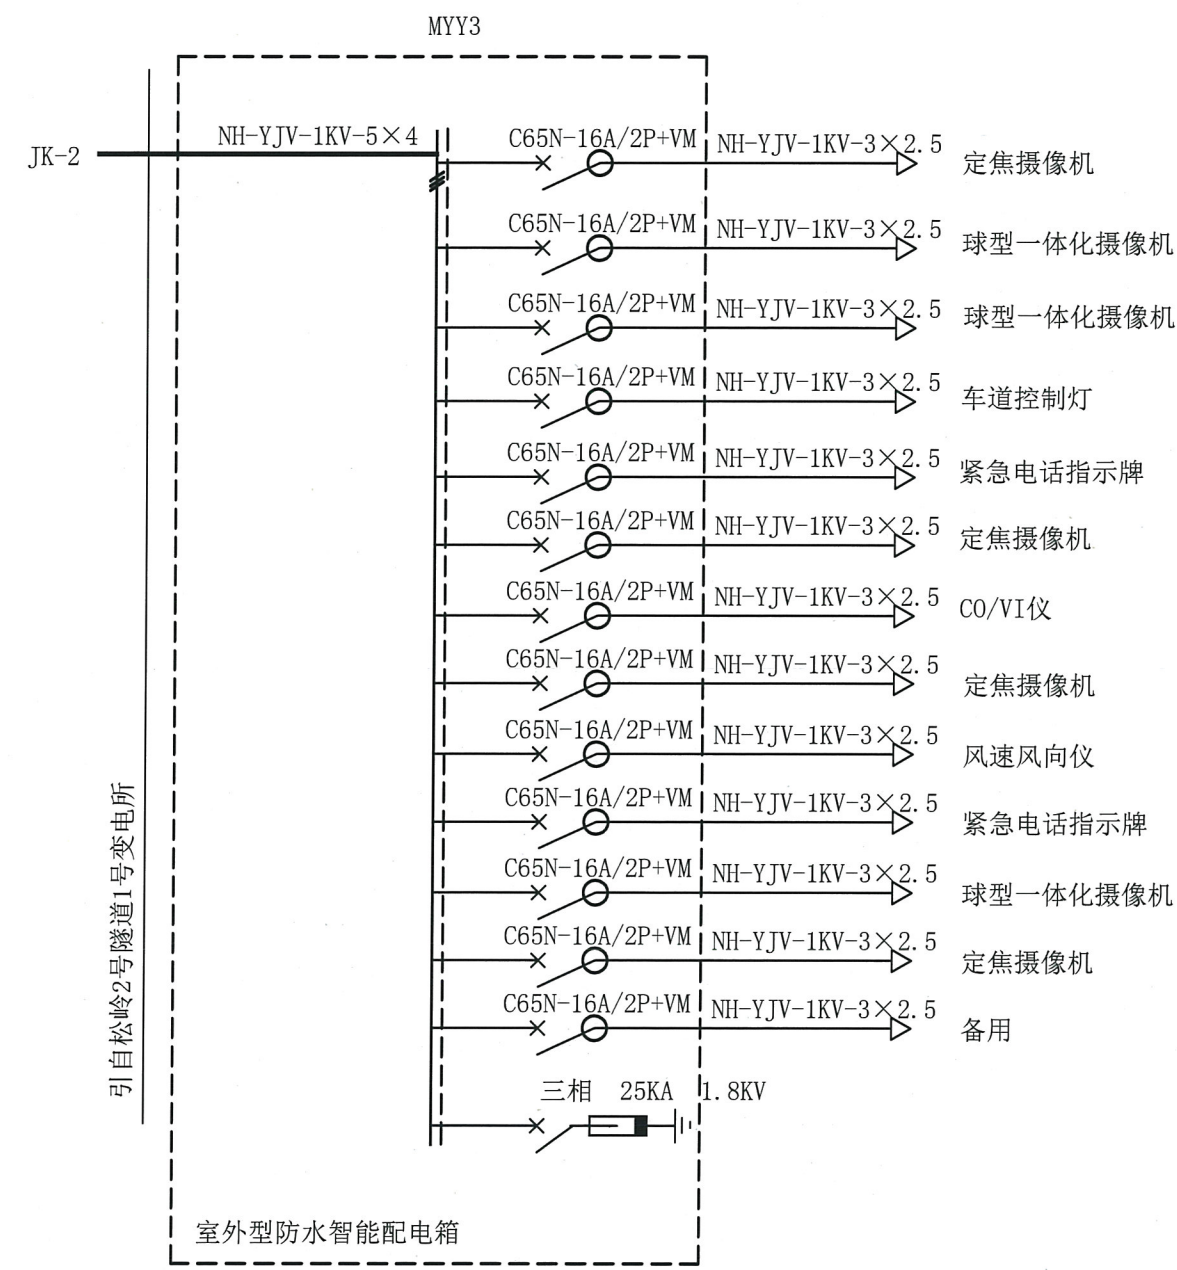


材质：不锈钢，本配电箱为智能防水配电箱，详细参数见图纸防水等级IP65；生产前请于项目部确认具体参数

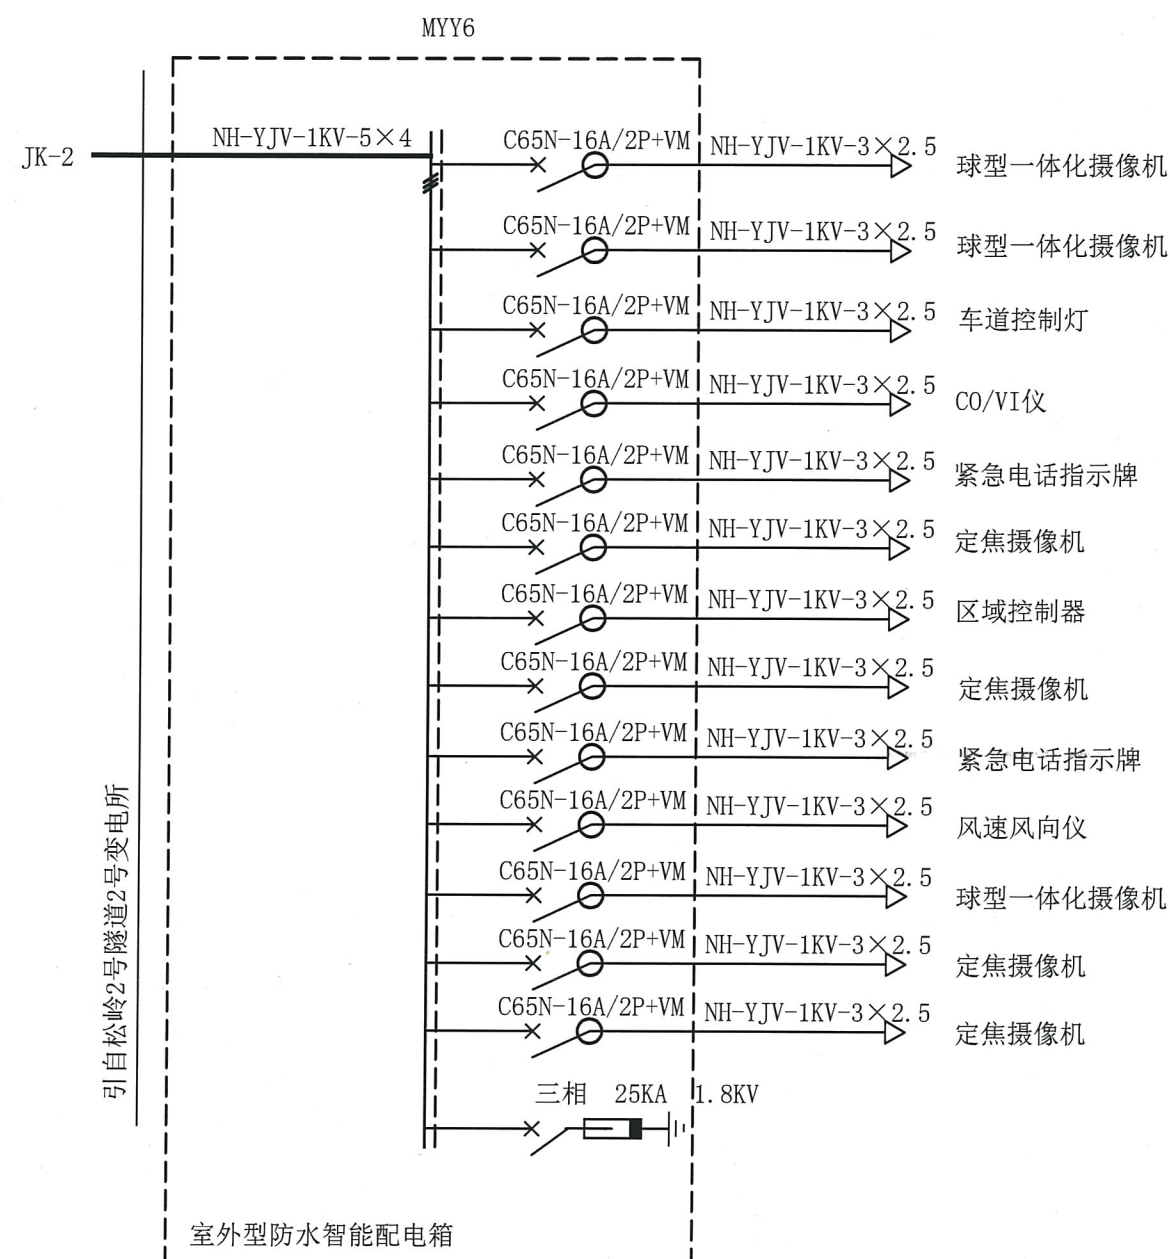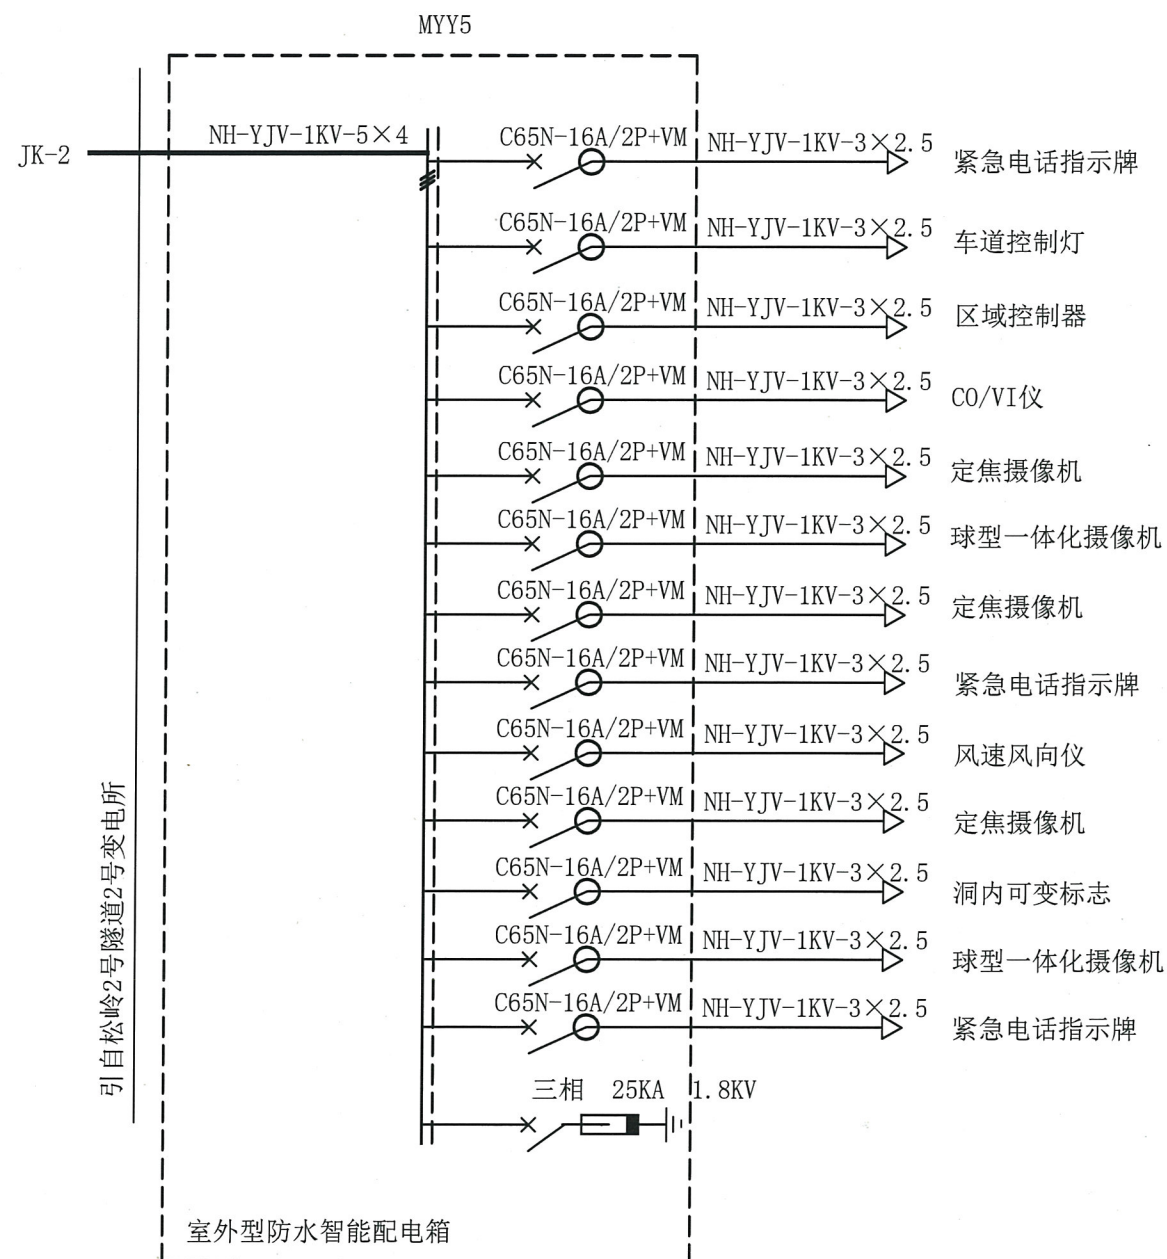



材质：不锈钢，本配电箱为智能防水配电箱，详细参数见图纸防水等级IP65；生产前请于项目部确认具体参数

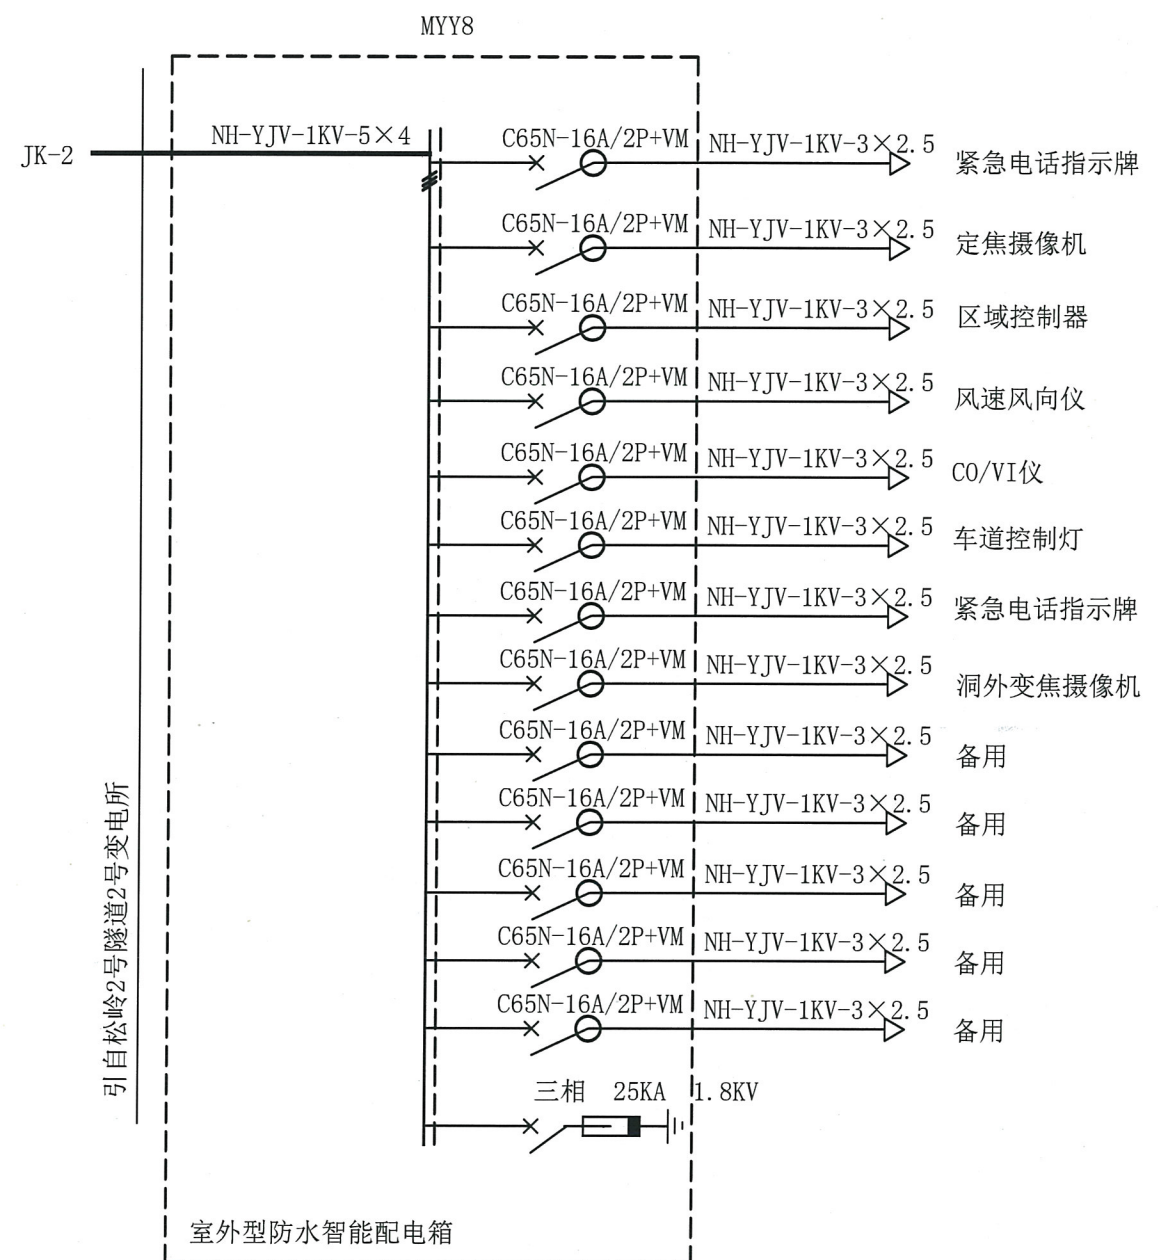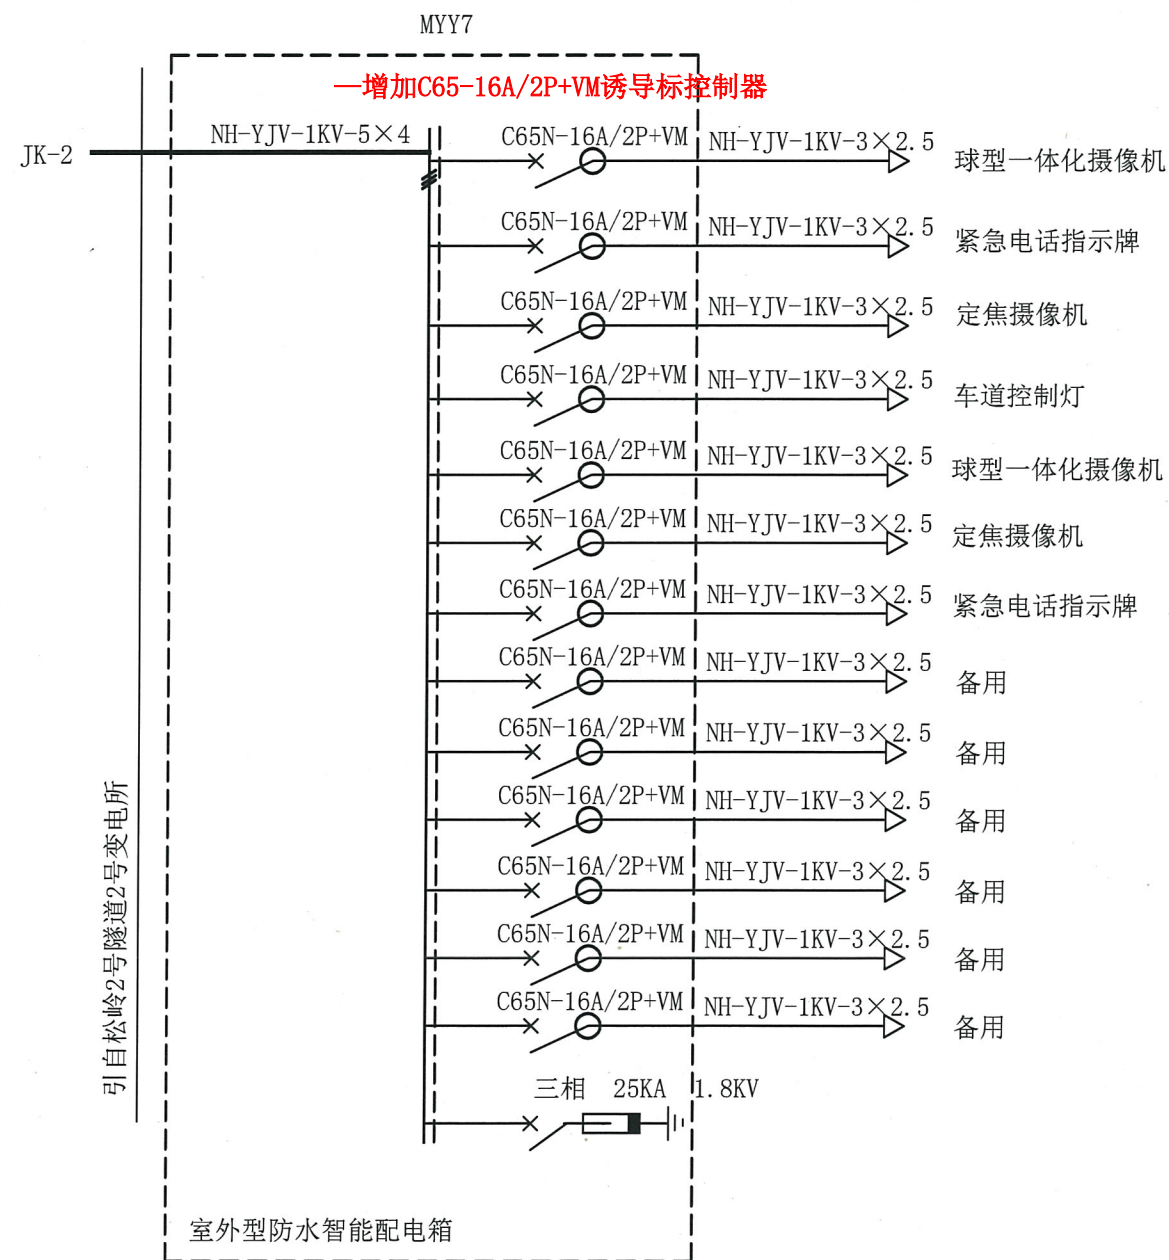



材质：不锈钢，本配电箱为智能防水配电箱，详细参数见图纸防水等级IP65；生产前请于项目部确认具体参数

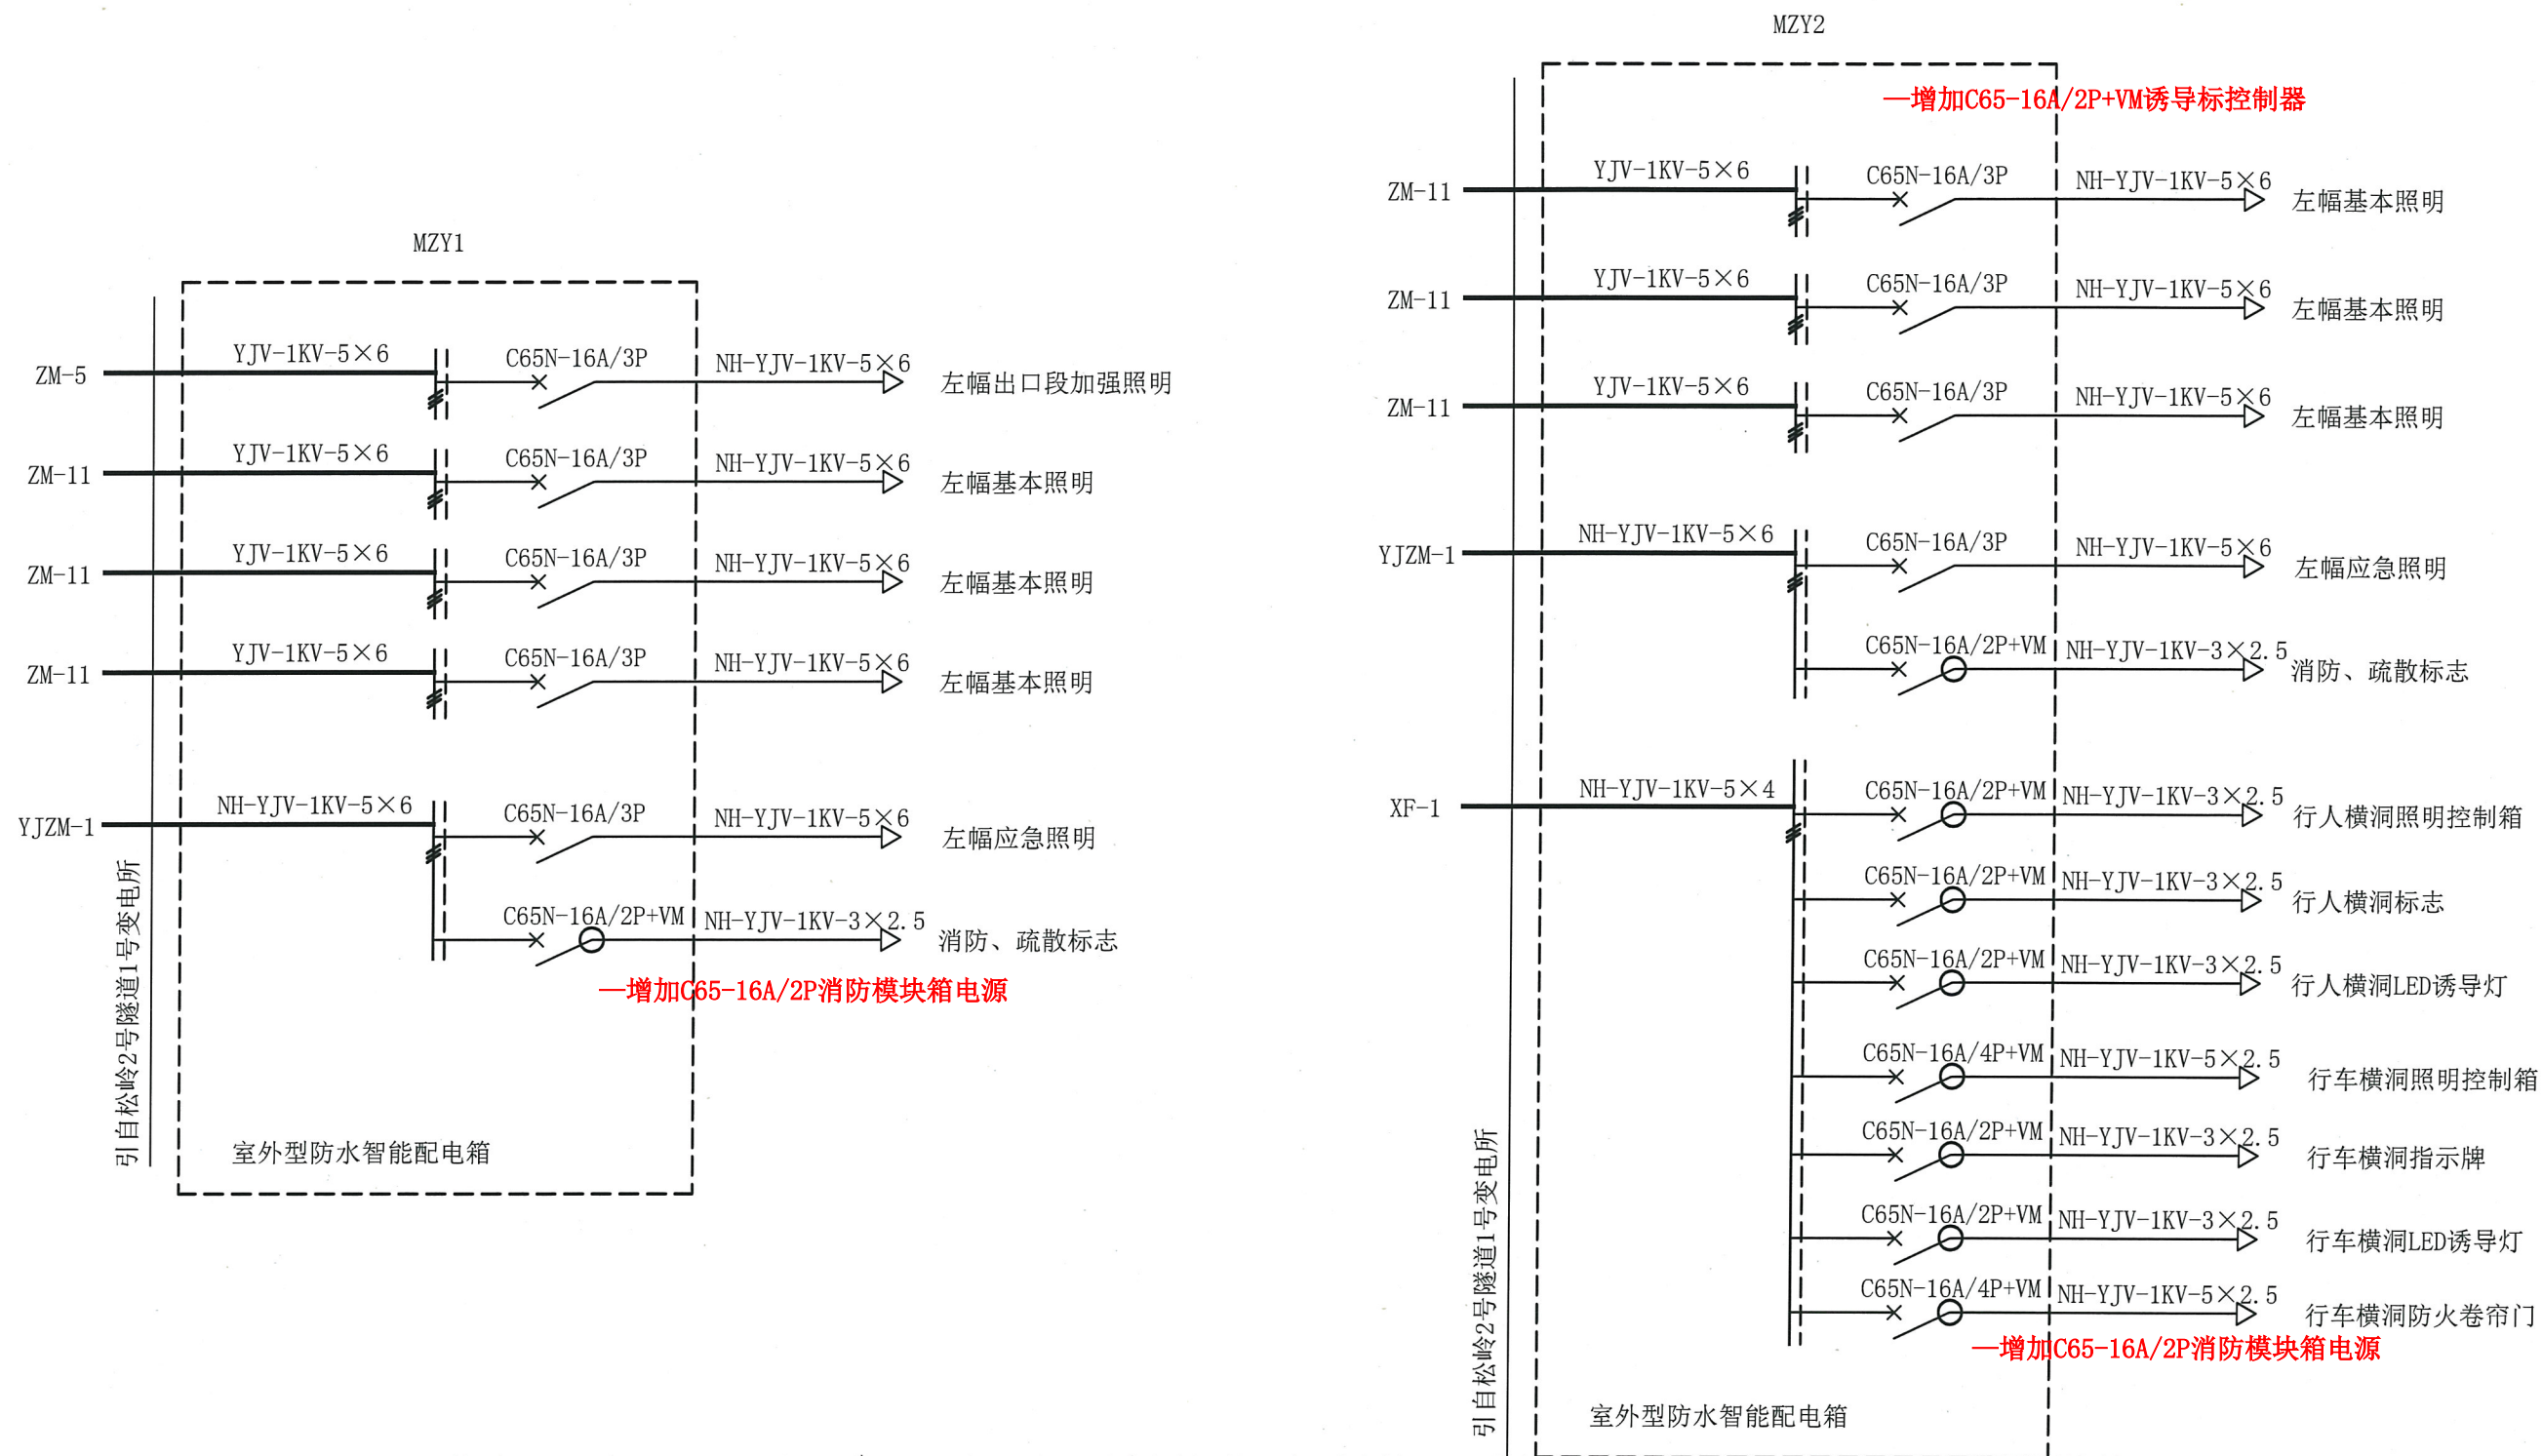



材质：不锈钢，本配电箱为智能防水配电箱，详细参数见图纸防水等级IP65；生产前请于项目部确认具体参数

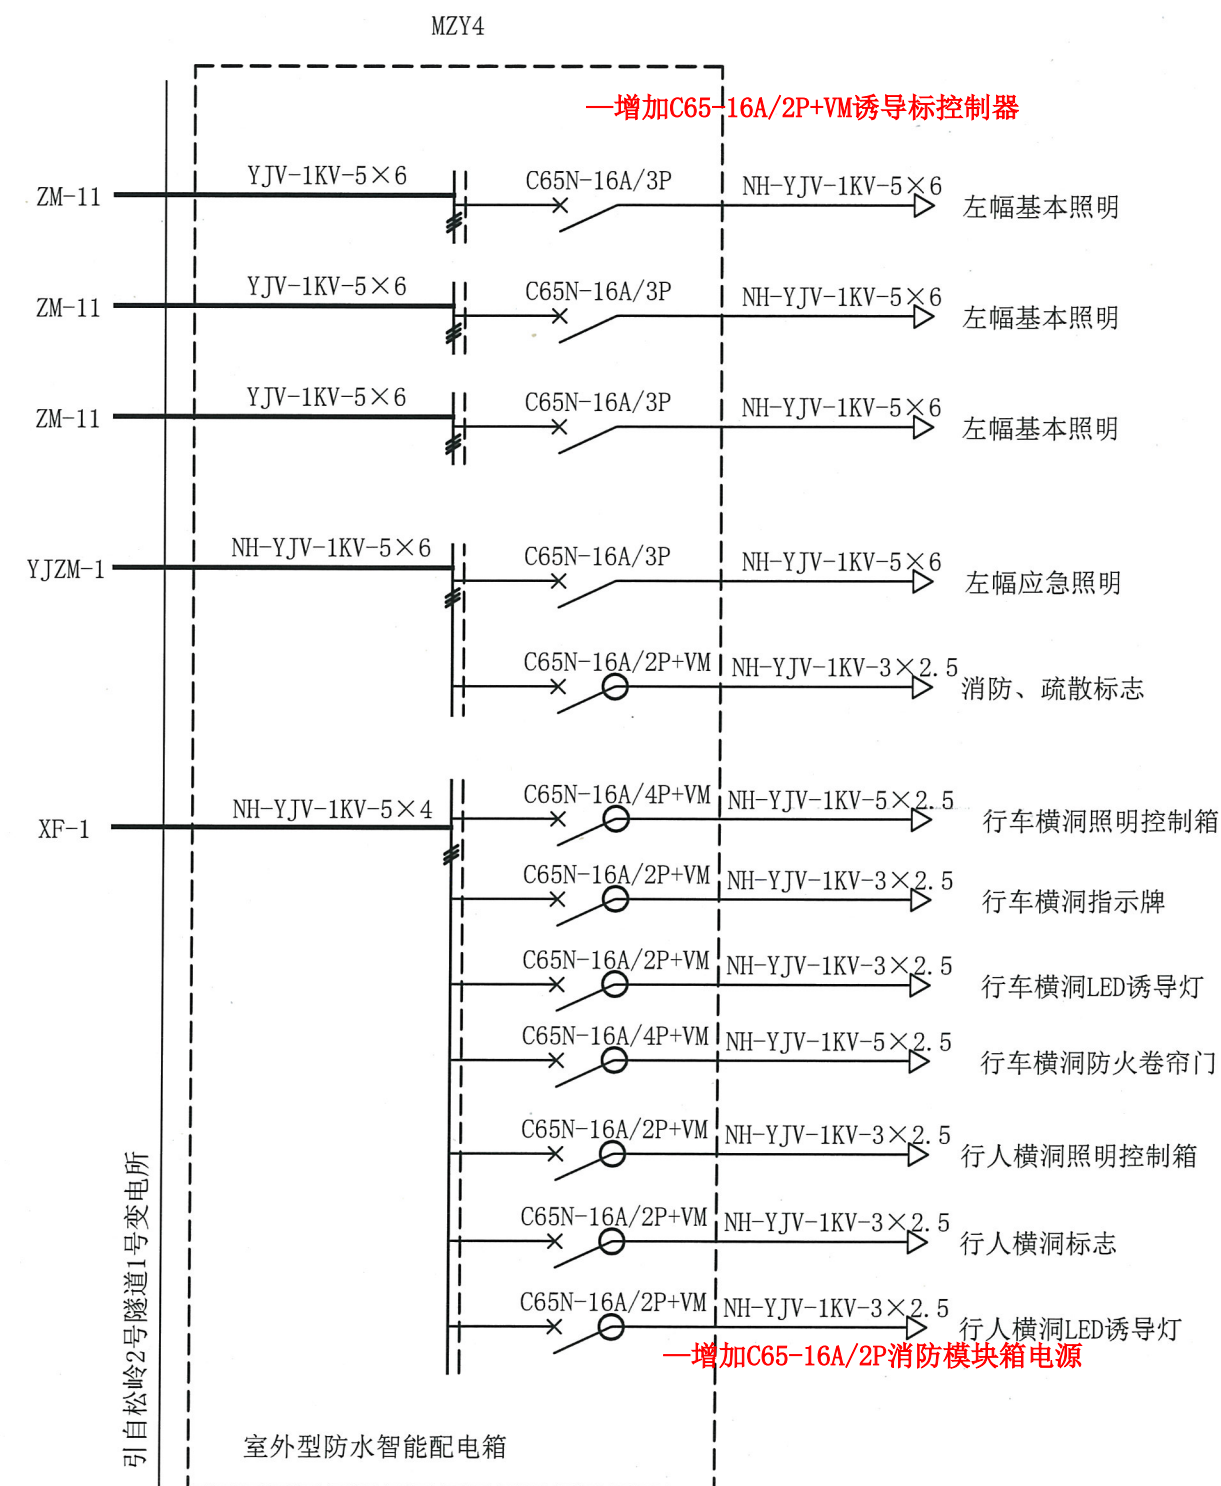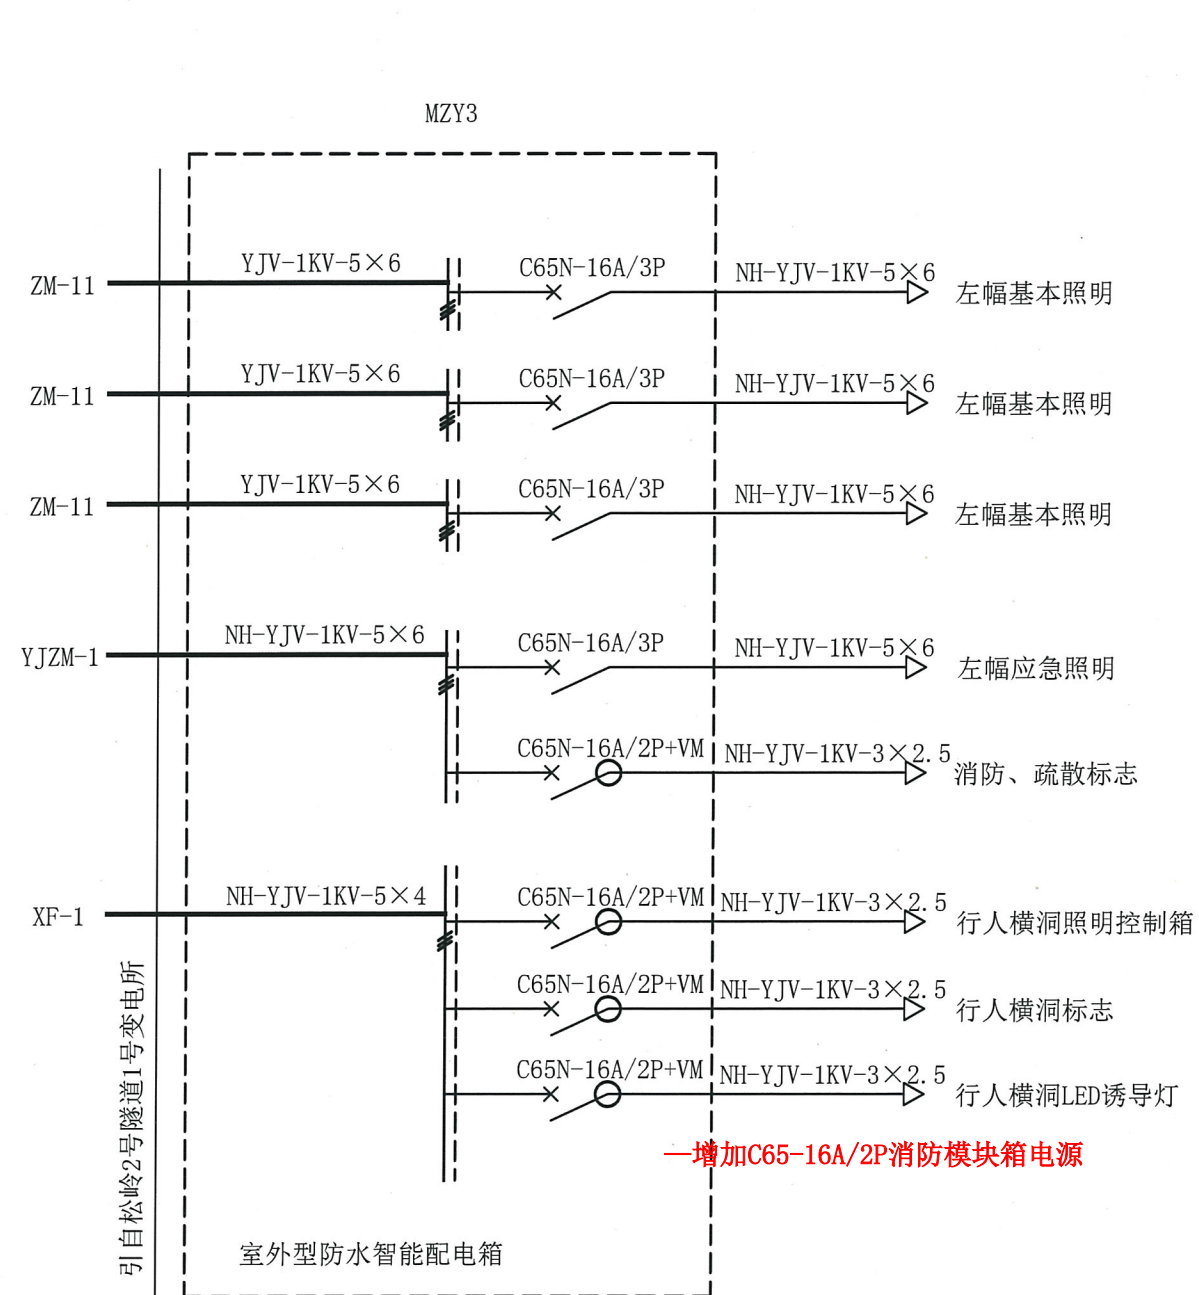



材质：不锈钢，本配电箱为智能防水配电箱，详细参数见图纸防水等级IP65；生产前请于项目部确认具体参数

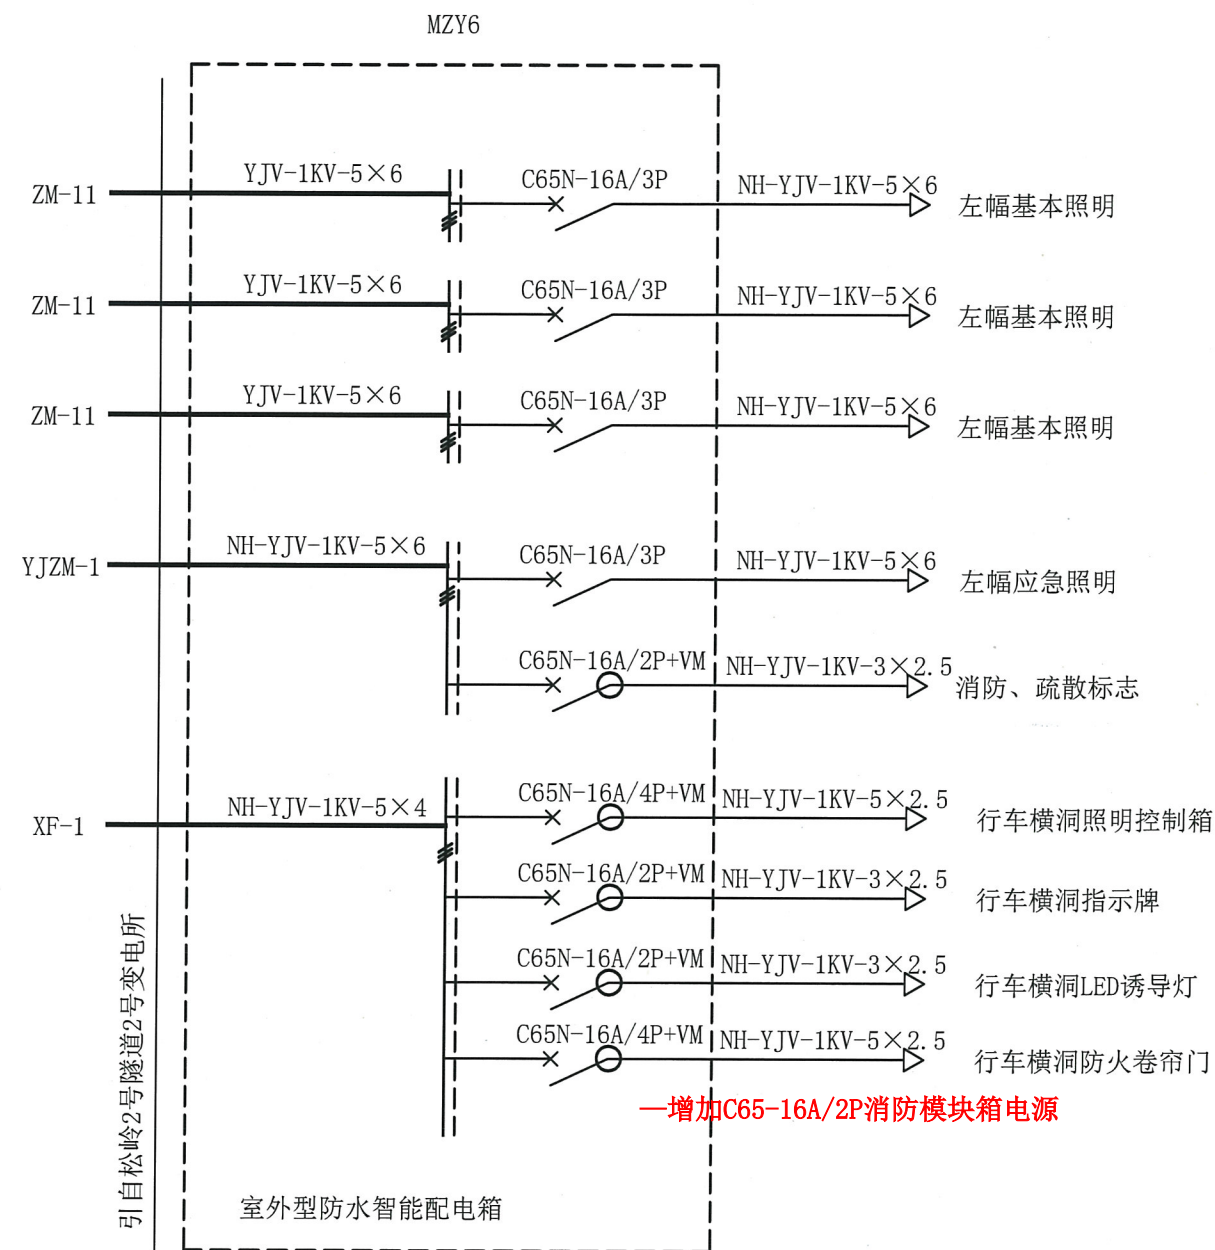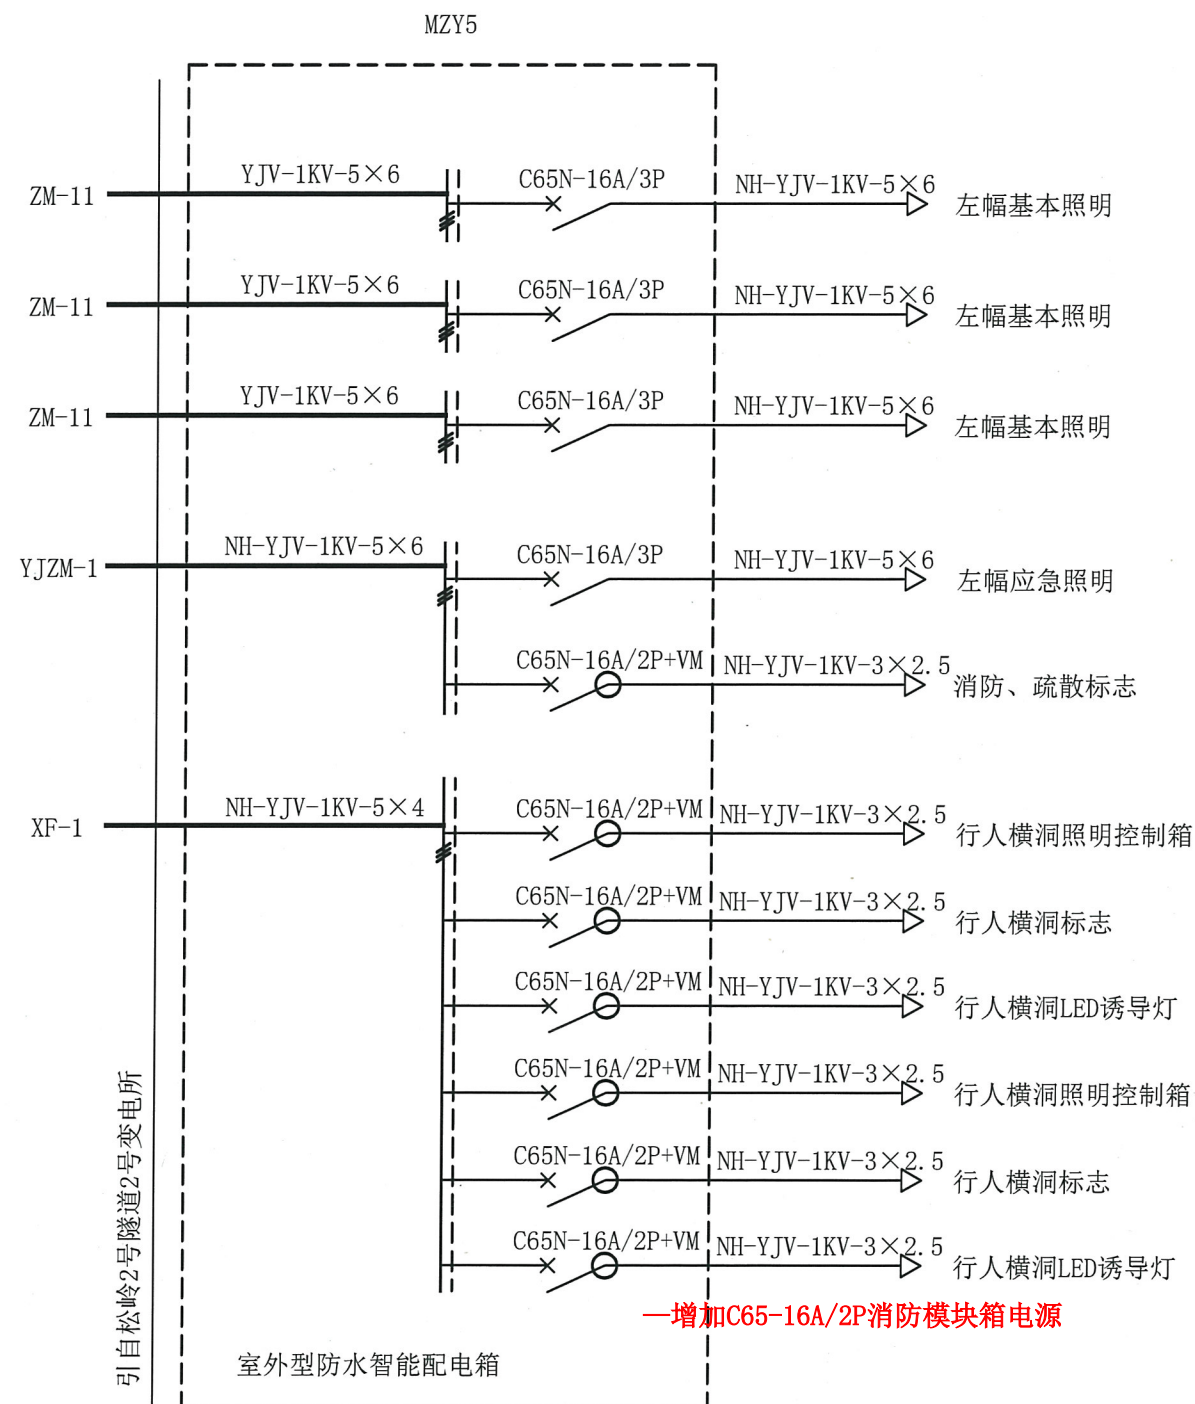



材质：不锈钢，本配电箱为智能防水配电箱，详细参数见图纸防水等级IP65；生产前请于项目部确认具体参数

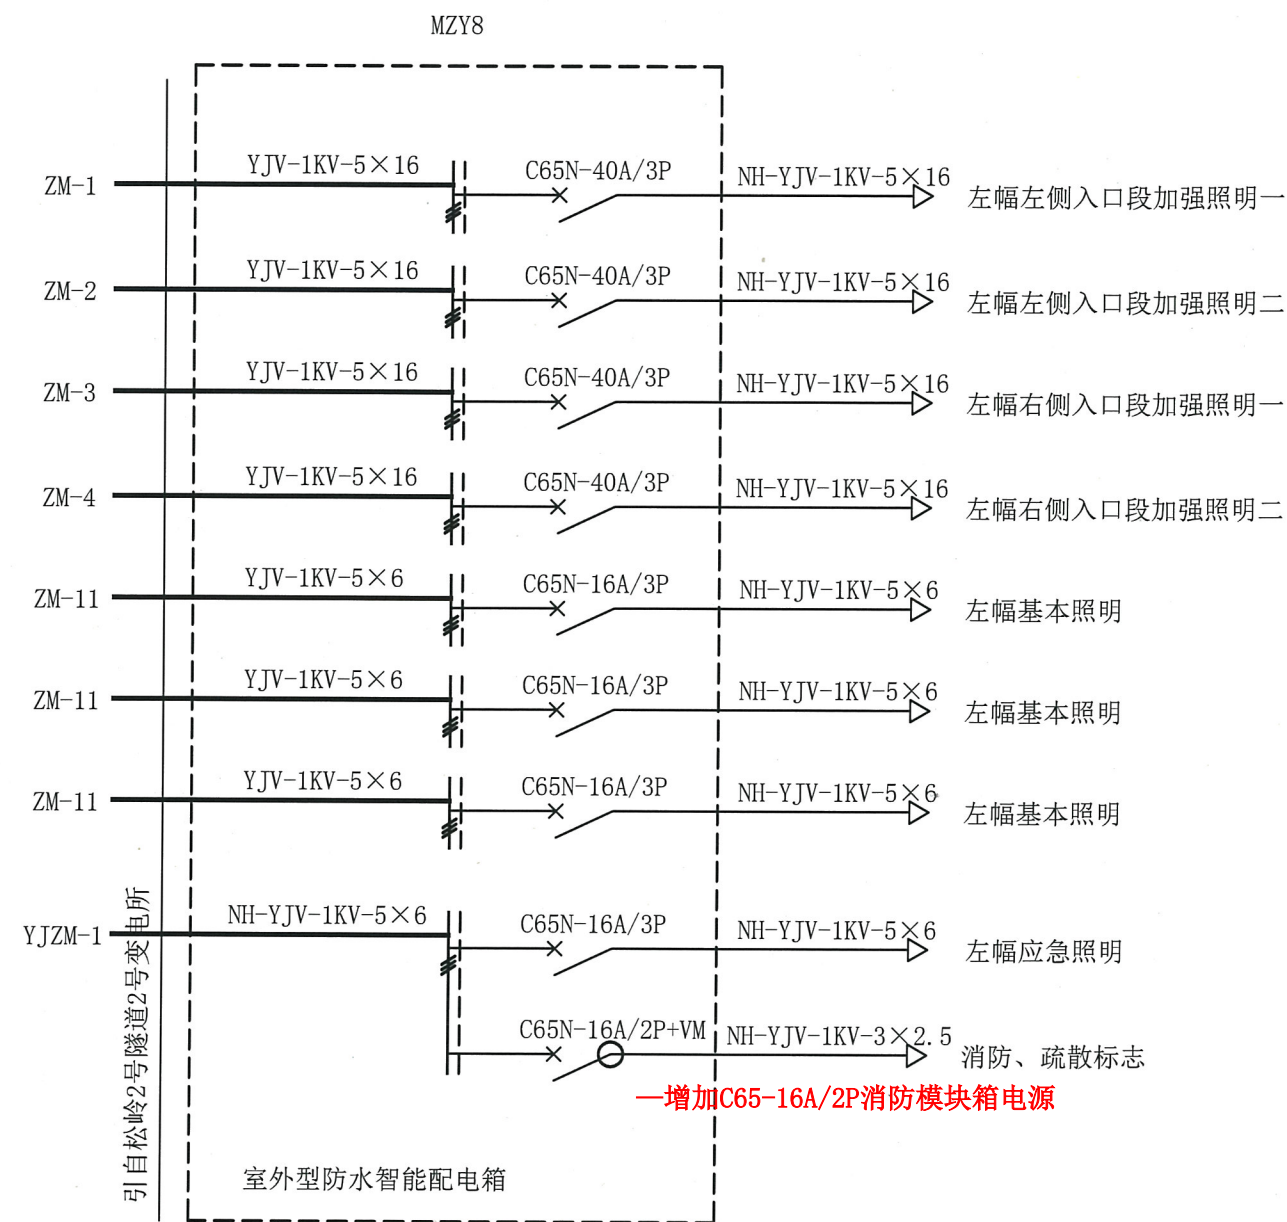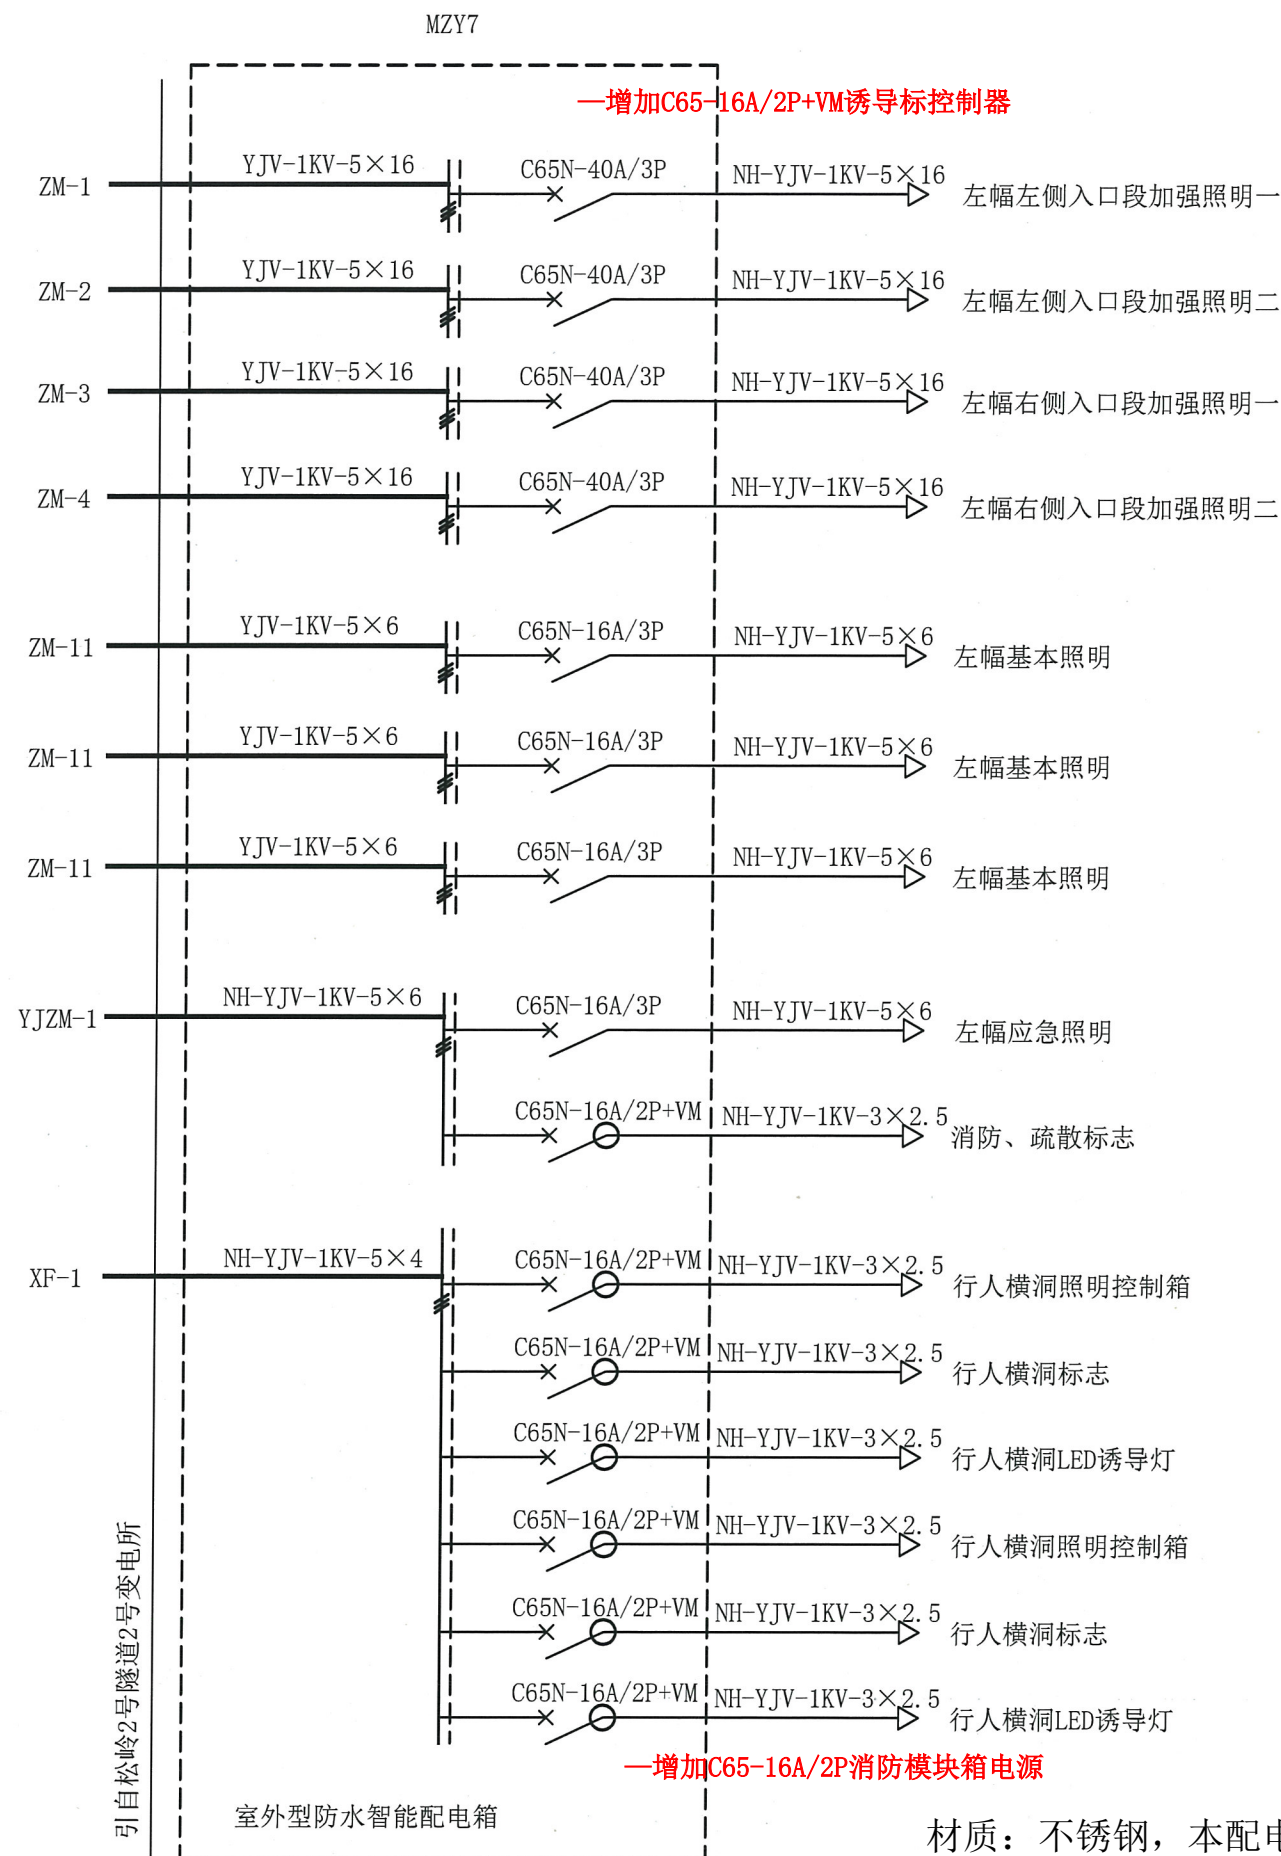



材质：不锈钢，本配电箱为智能防水配电箱，详细参数见图纸防水等级IP65；生产前请于项目部确认具体参数

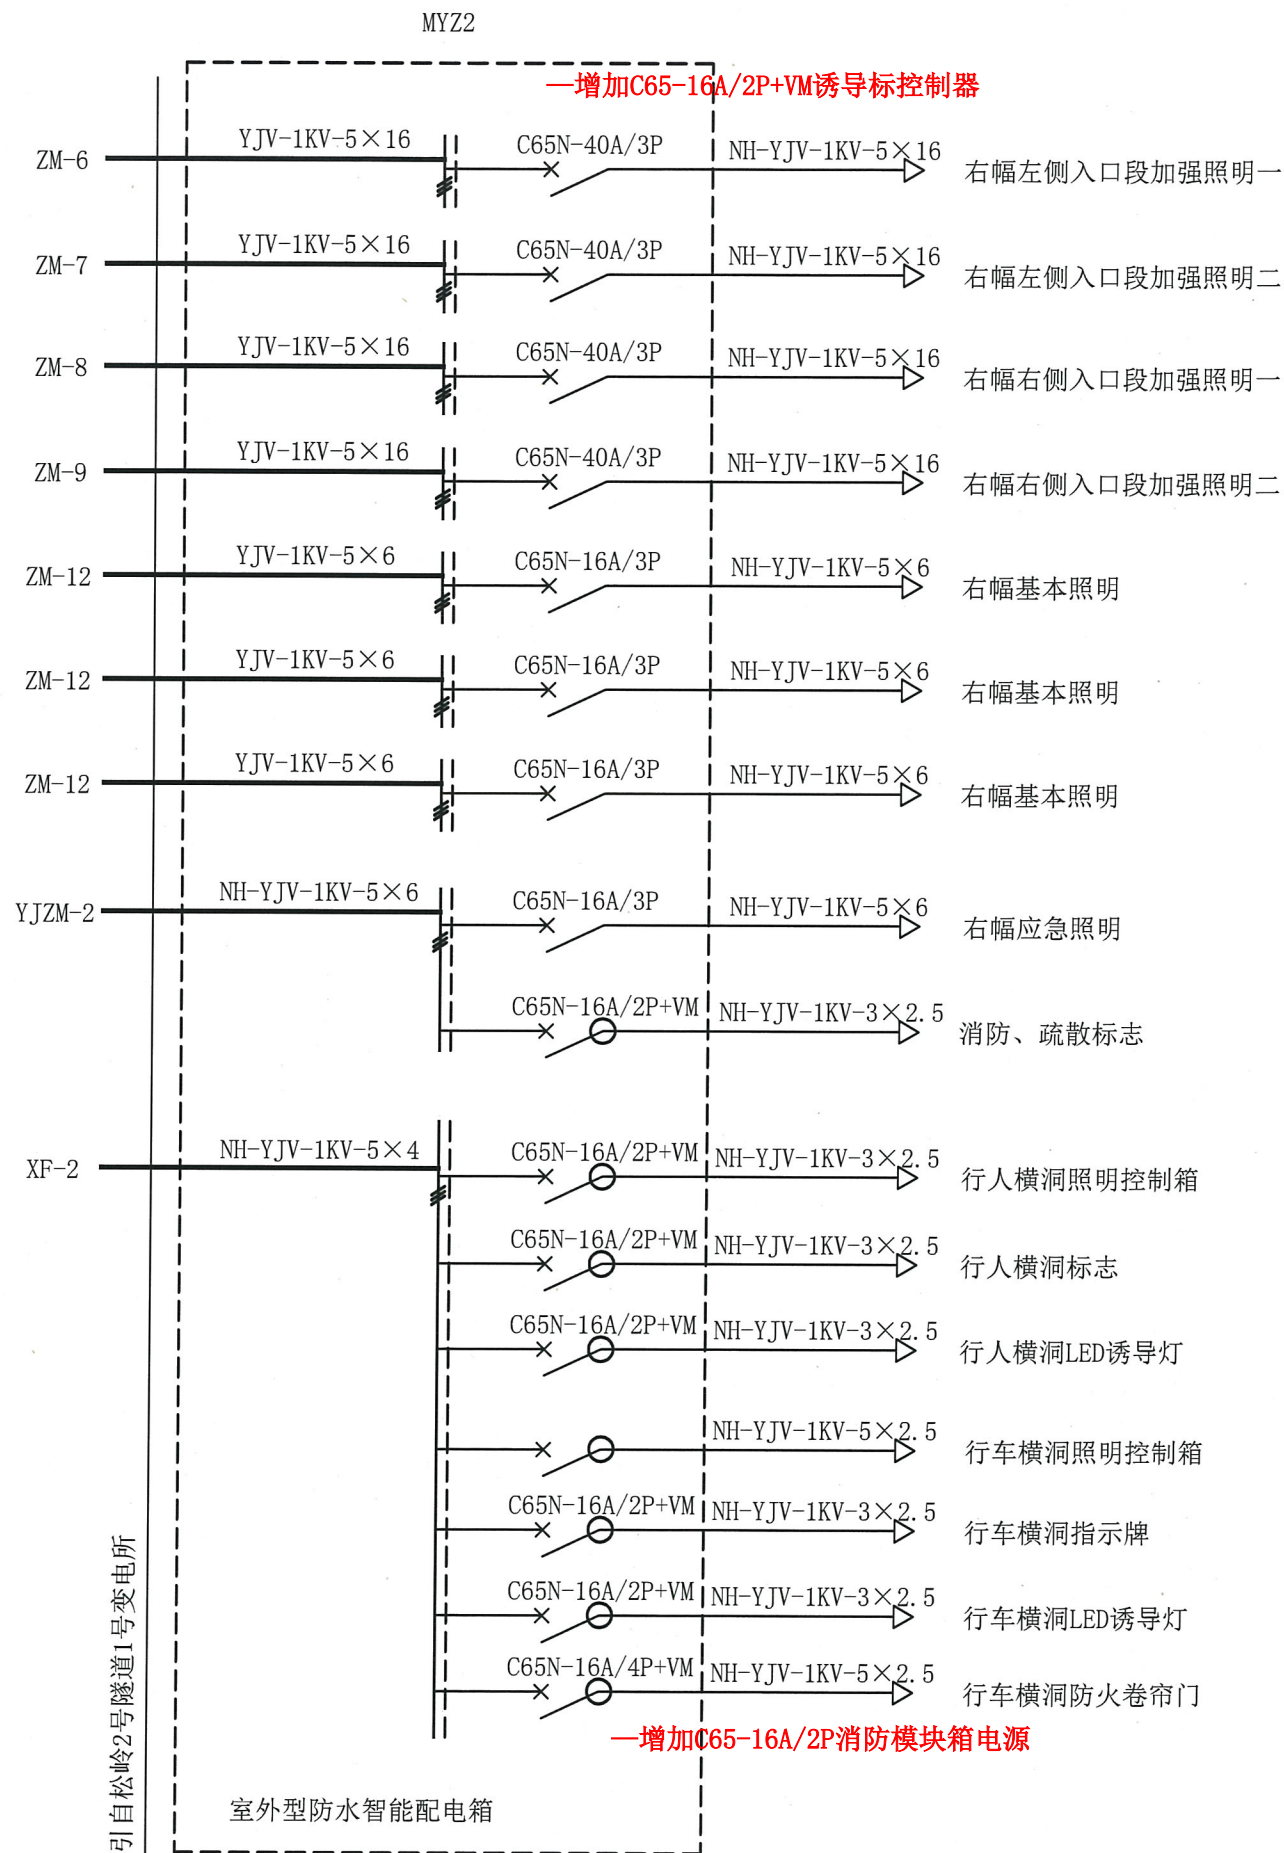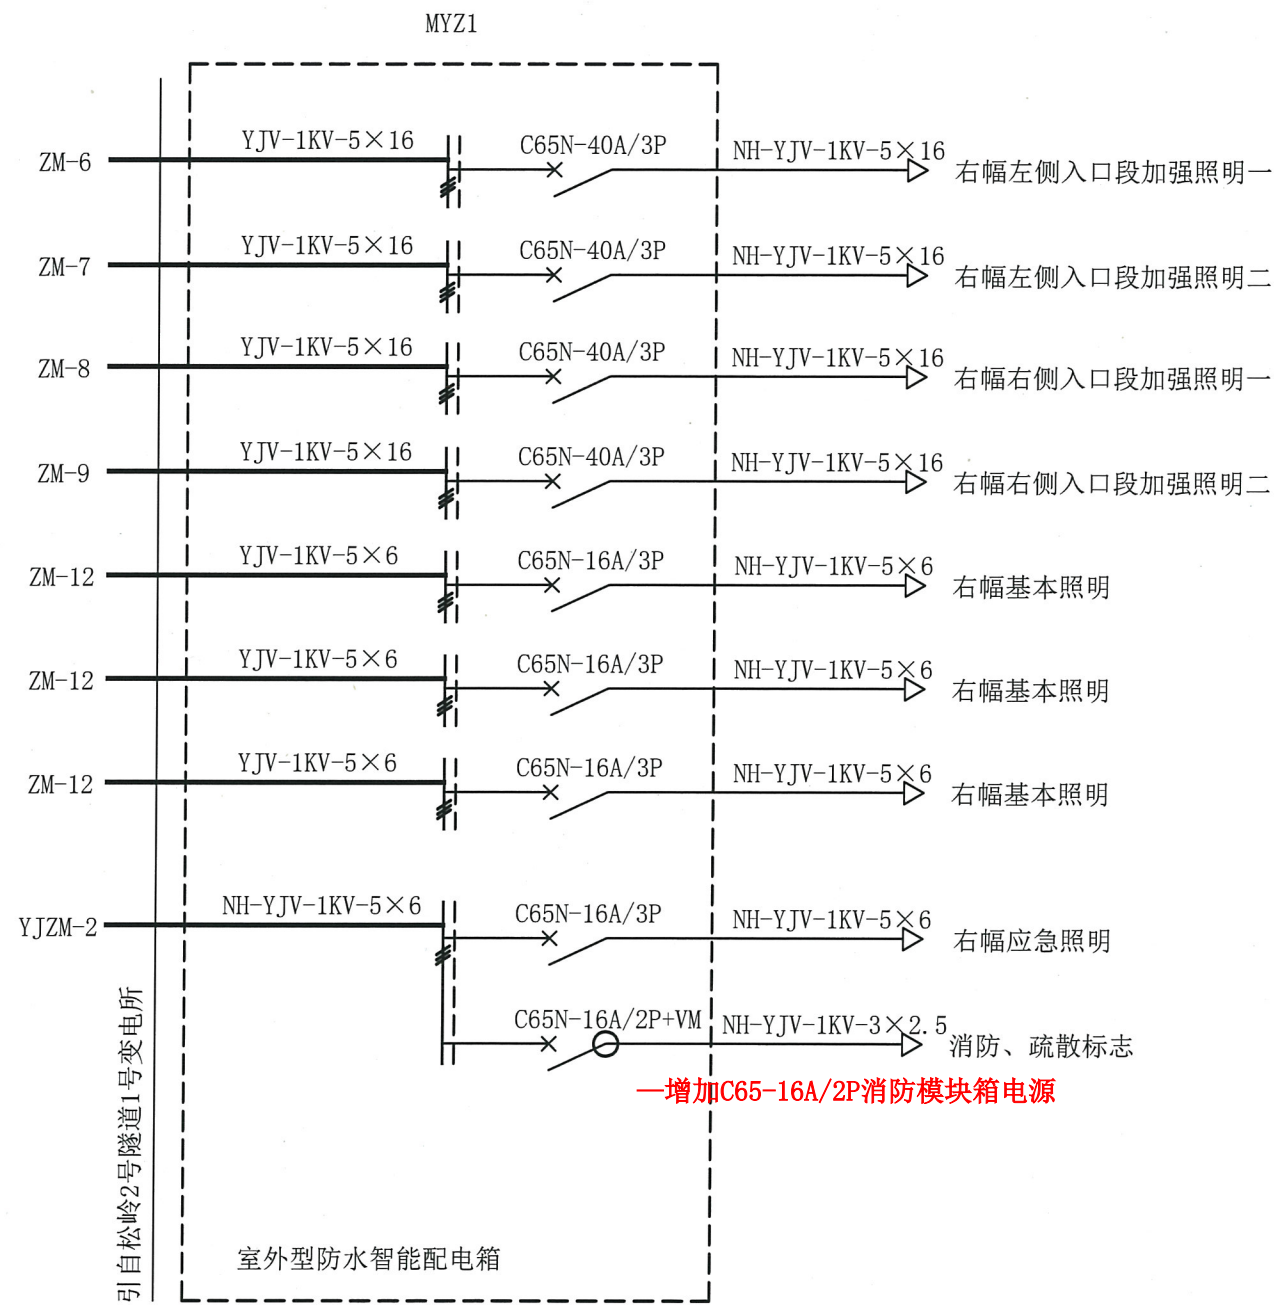



材质：不锈钢，本配电箱为智能防水配电箱，详细参数见图纸防水等级IP65；生产前请于项目部确认具体参数

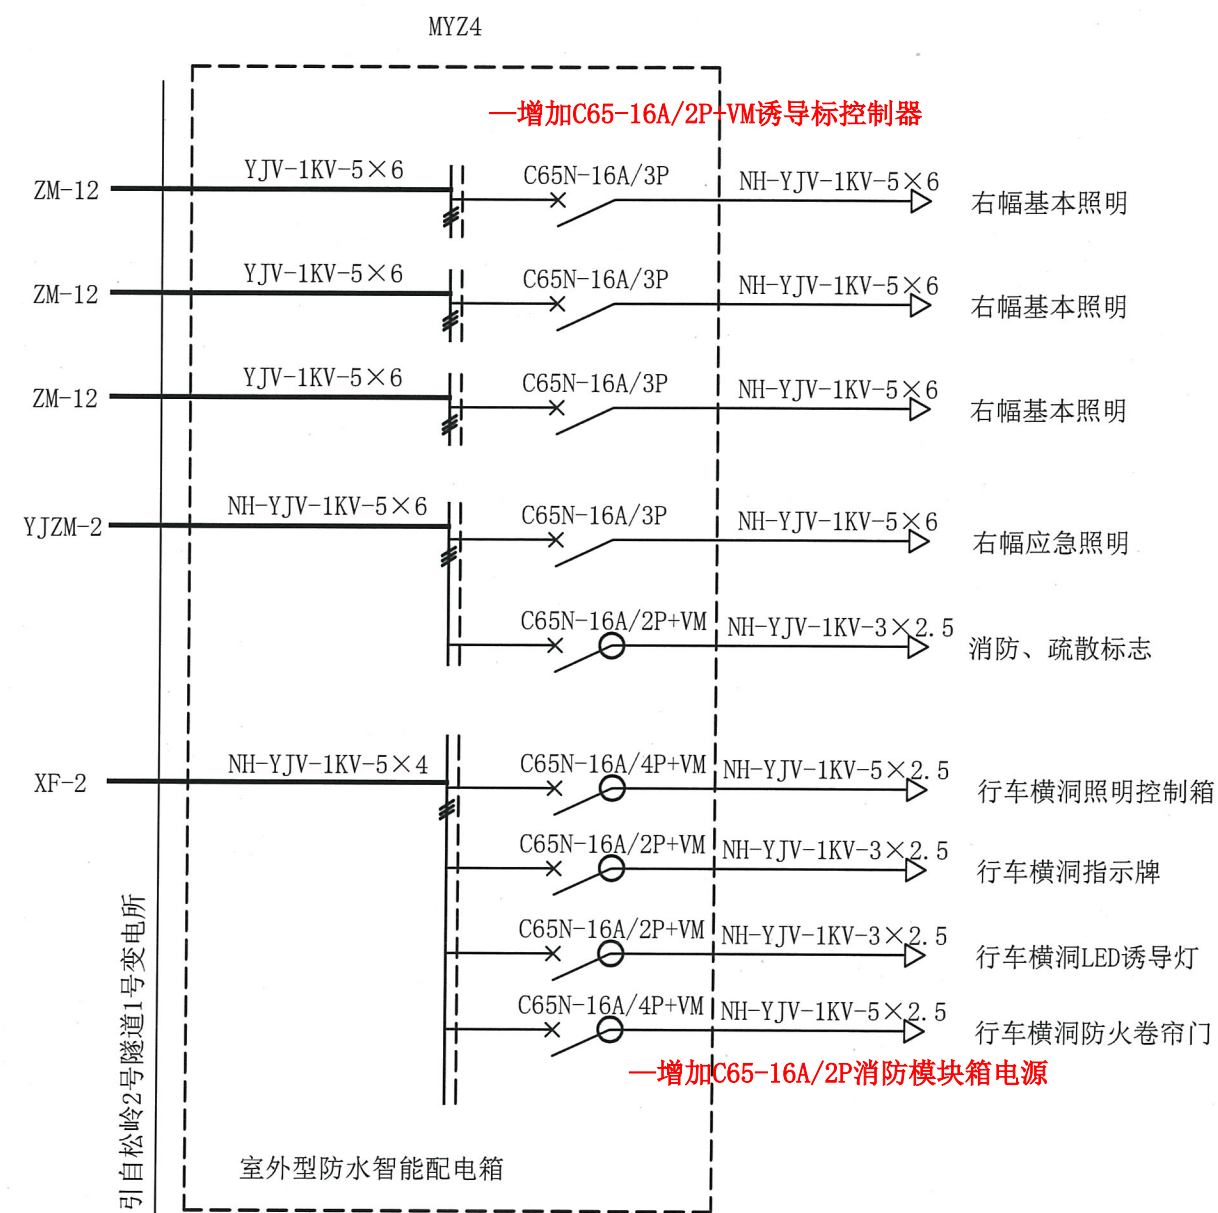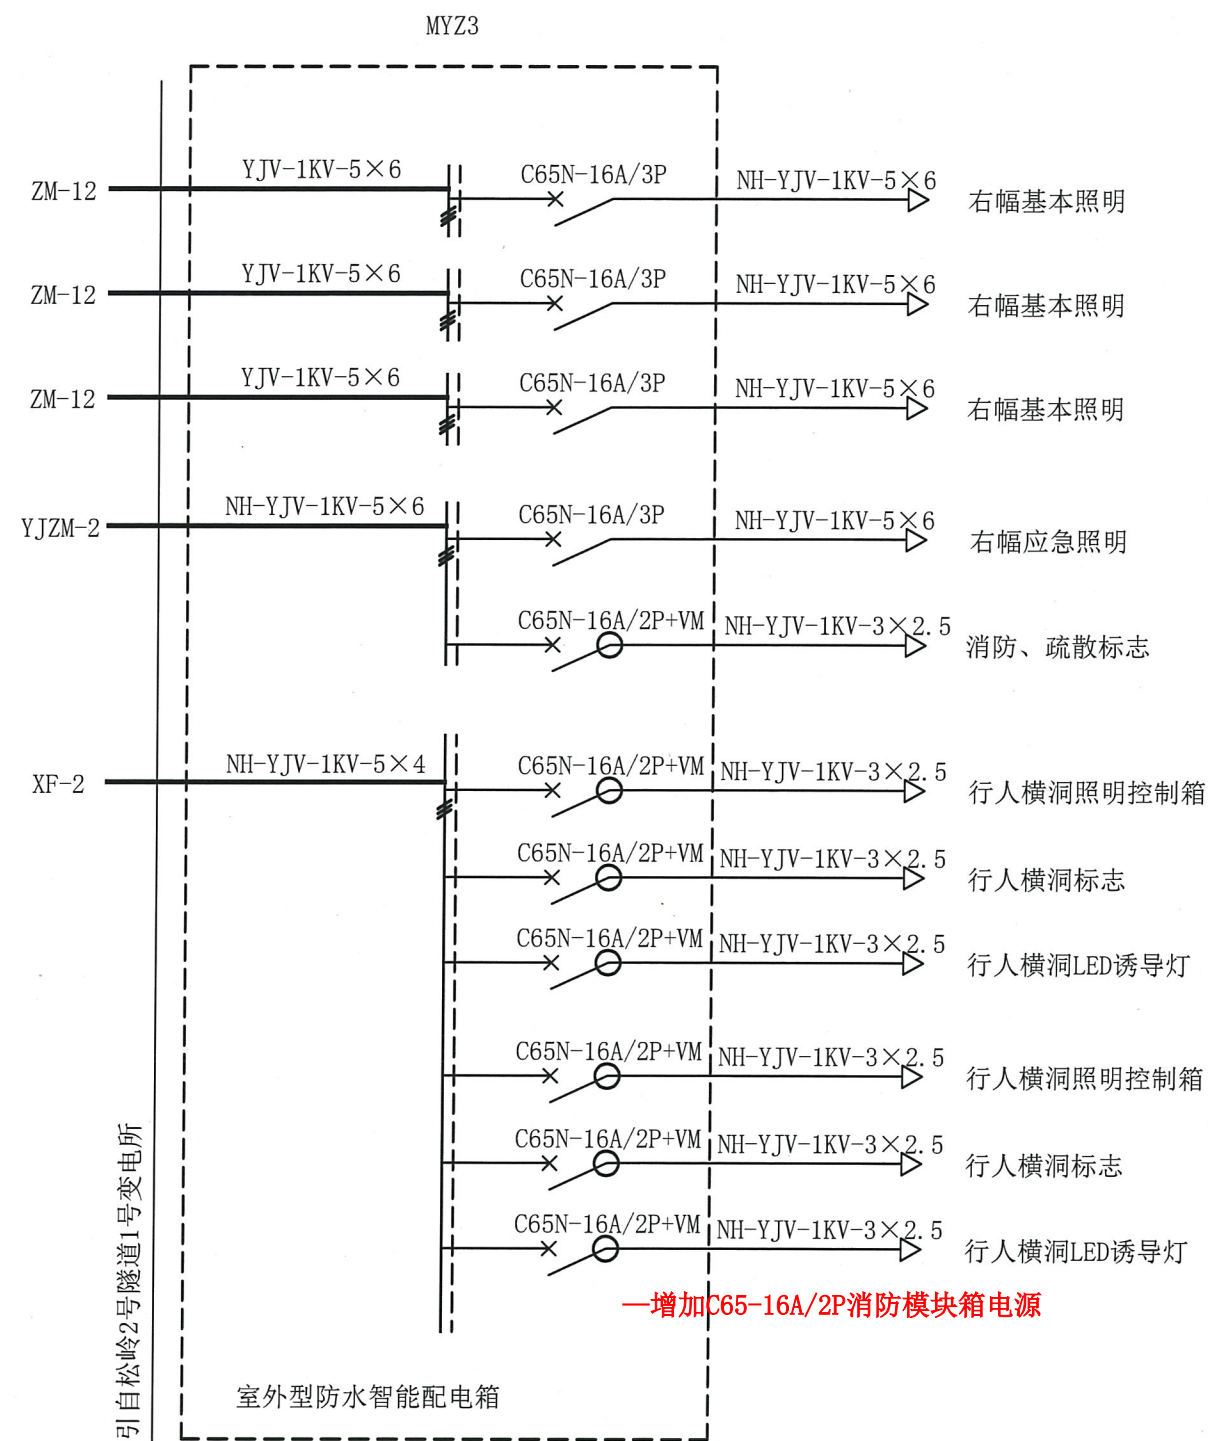

材质：不锈钢，本配电箱为智能防水配电箱，详细参数见图纸防水等级IP65；生产前请于项目部确认具体参数

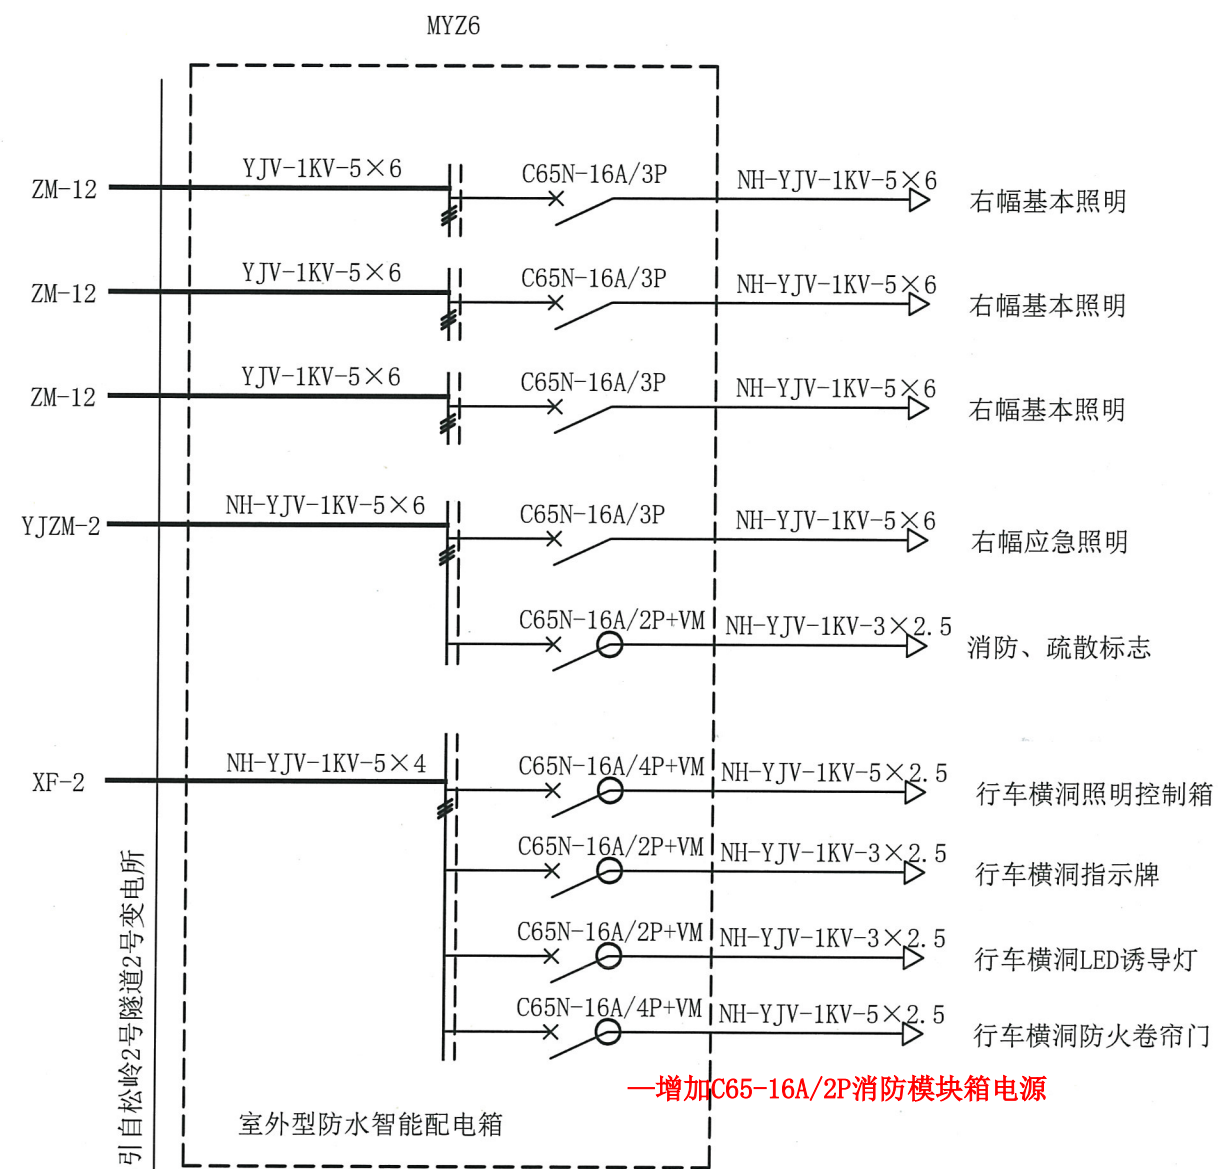
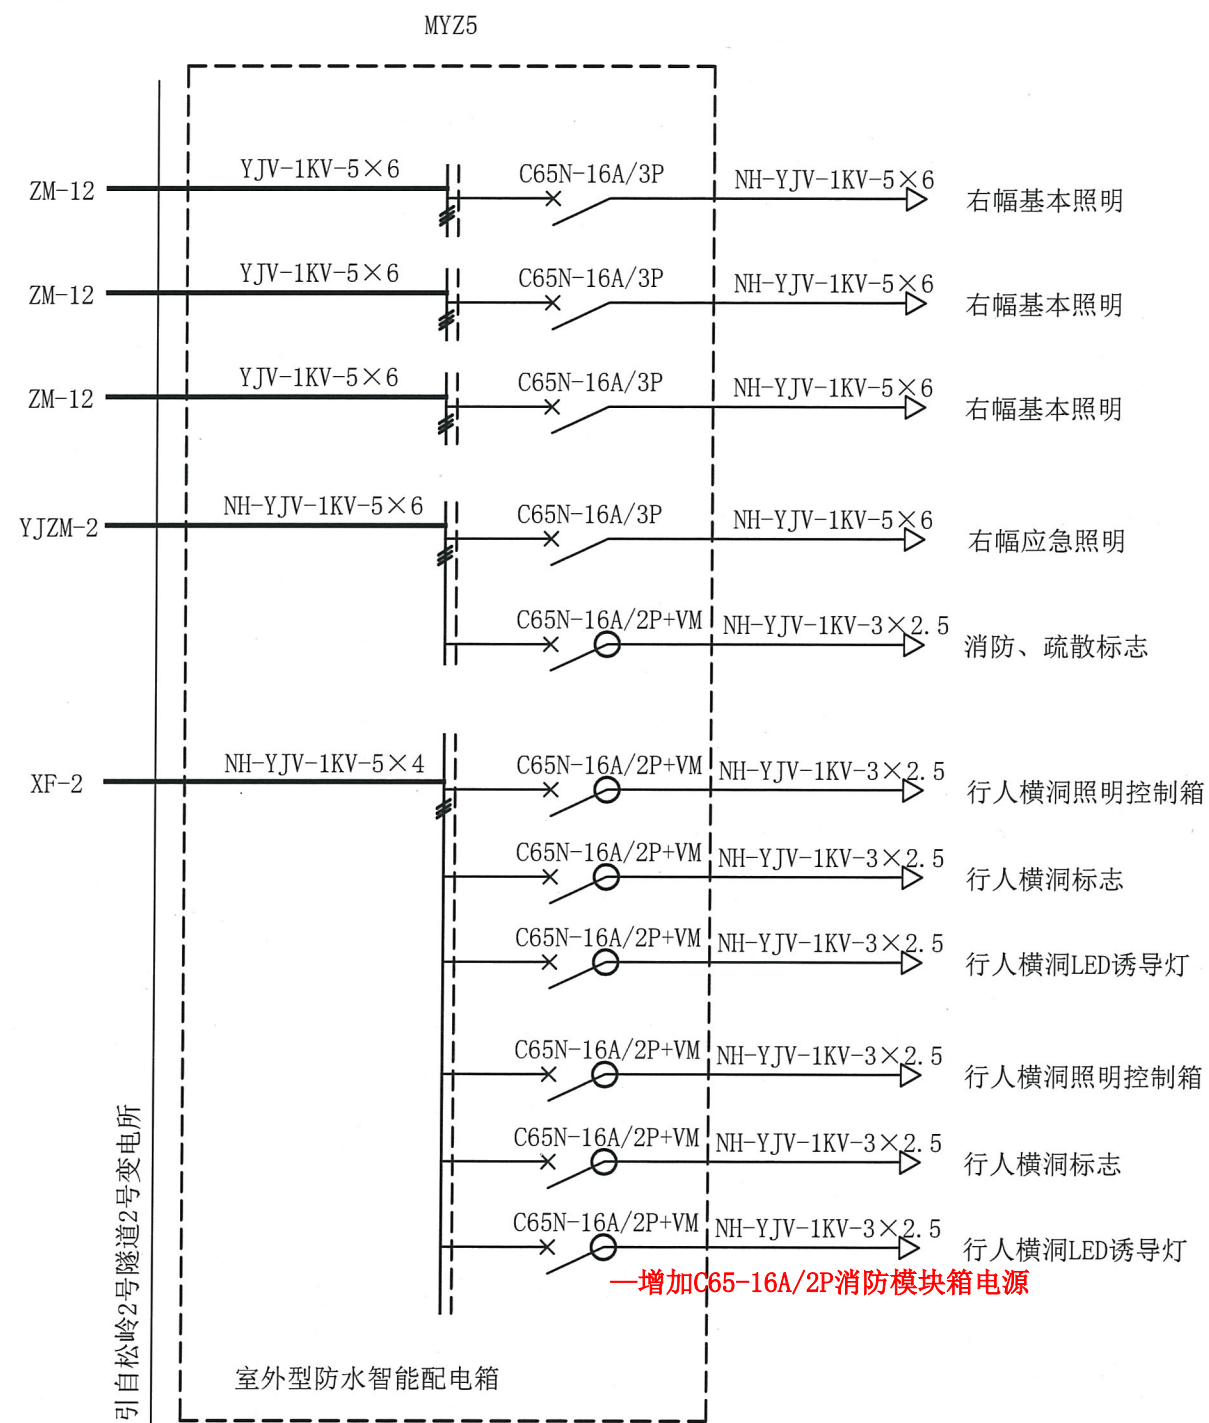


材质：不锈钢，本配电箱为智能防水配电箱，详细参数见图纸防水等级IP65；生产前请于项目部确认具体参数

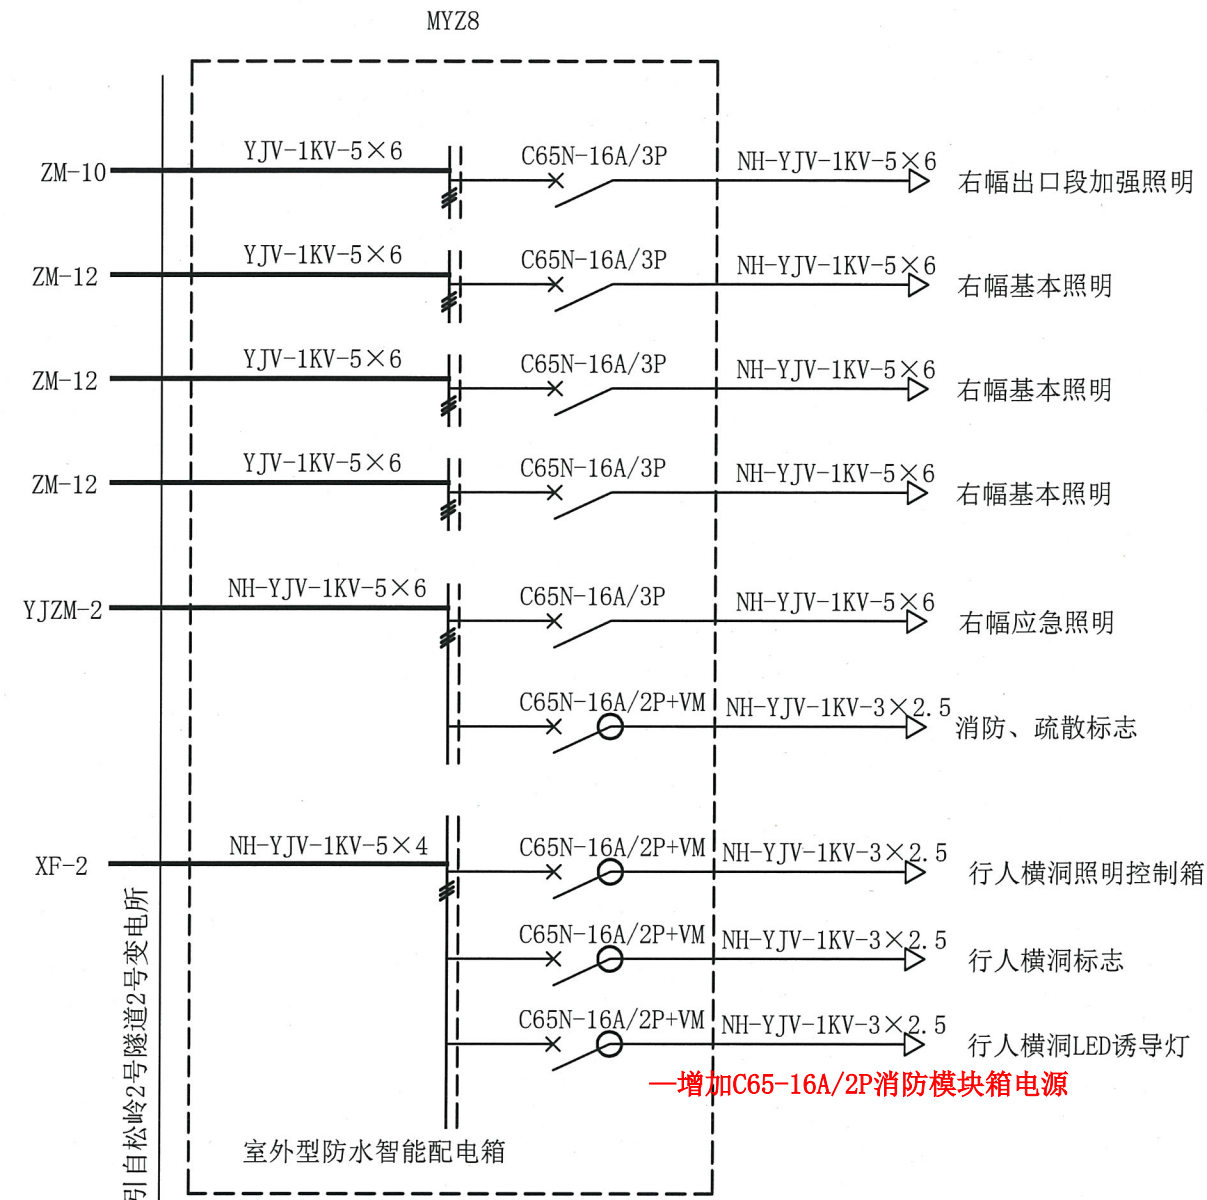
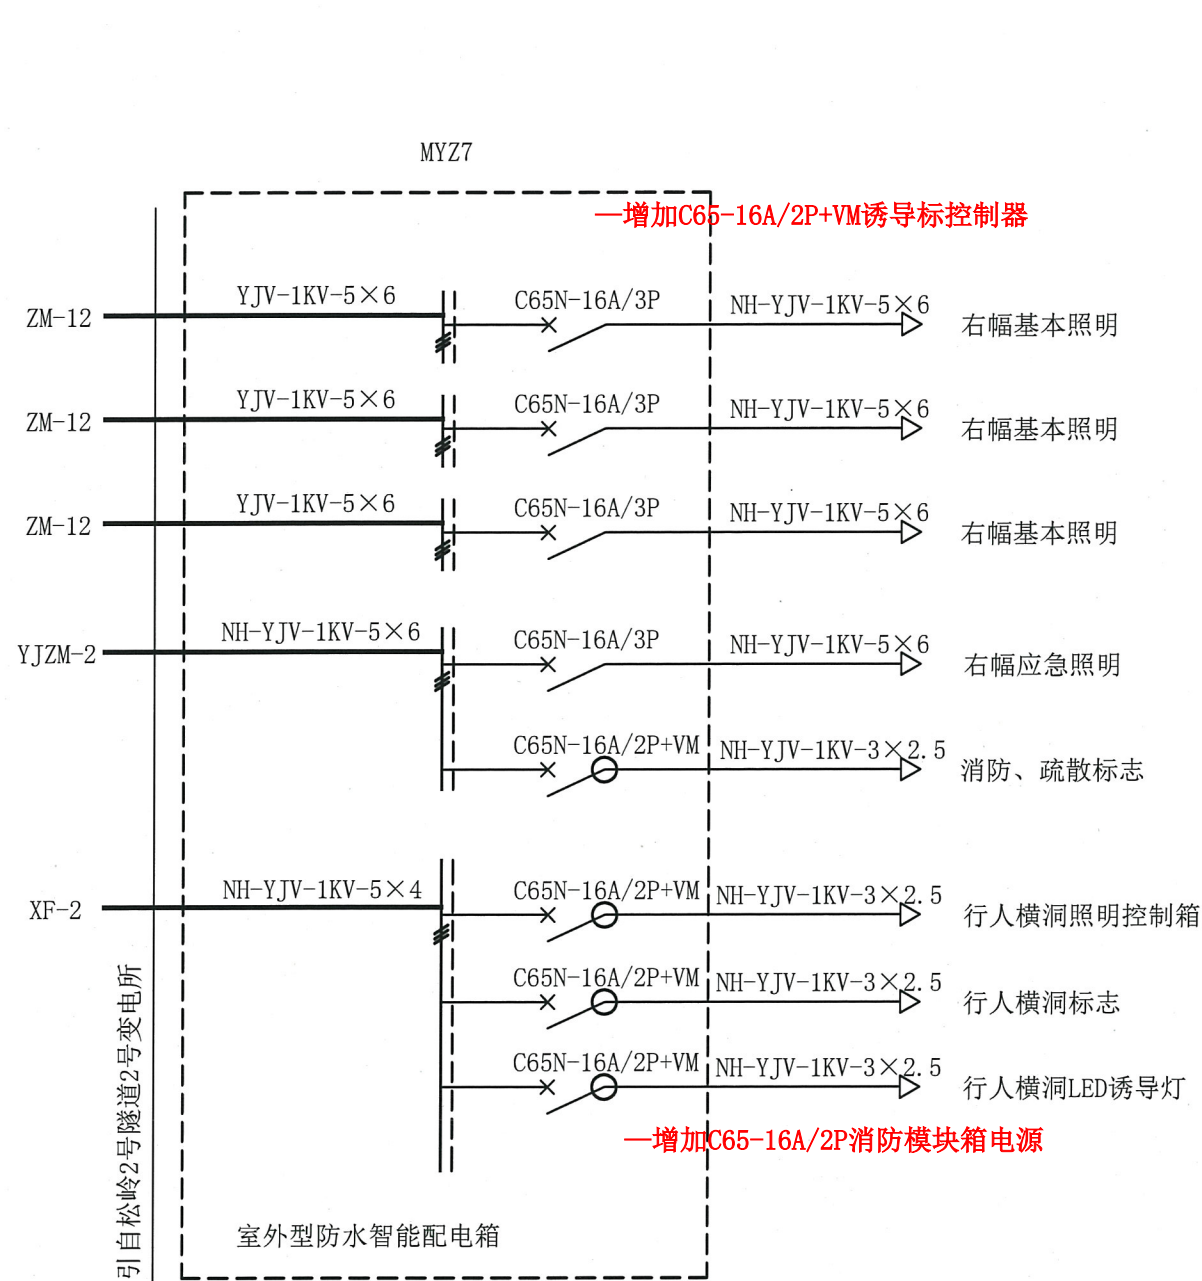


材质：不锈钢，本配电箱为智能防水配电箱，详细参数见图纸防水等级IP65；生产前请于项目部确认具体参数



- 注：1、照明防水配电箱的进、出电缆详见电缆清册。
- 2、在有应急照明回路的防水配电箱设置一个2P/16A的维修插座，电源引自应急照明回路。
- 3、避雷器二级保护级别为C级，采用限压型，带有可视报警指示灯，老化热脱扣和短路过流脱扣功能。
- 4、防水配电箱为室外型，箱体防护等级为IP65，并具有防潮功能。
- 5、图中防水配电箱左侧标注的回路名称为供电干线的回路名称。接入防水配电箱的分支电缆与干线电缆采用穿刺线夹T接方式。供电干线电缆型号详见供电干线电缆清册。
- 6、防水配电箱外壳应用YJV-1KV-1×16电缆与电缆沟内接地扁钢可靠连接。
- 7、防水配电箱内每个断路器均应有回路标签，箱盖门内应印有电气接线图。
- 8、防水配电箱尺寸为：900mm（高）*700mm（宽）*330mm（深）。
- 9、每个隧道配电箱均设置一个检修电源开关，用于设备检修。

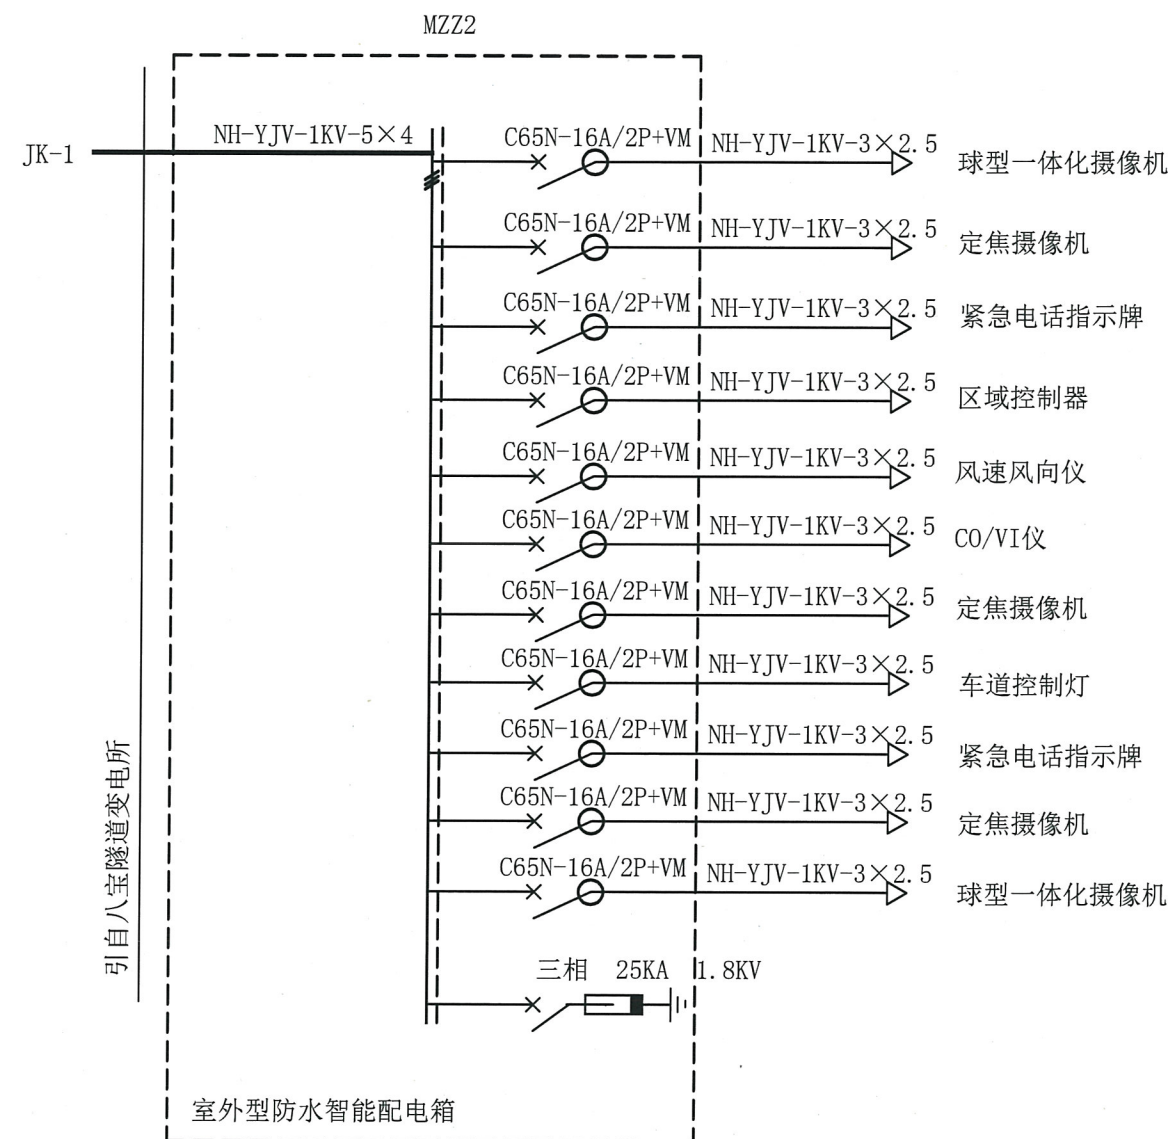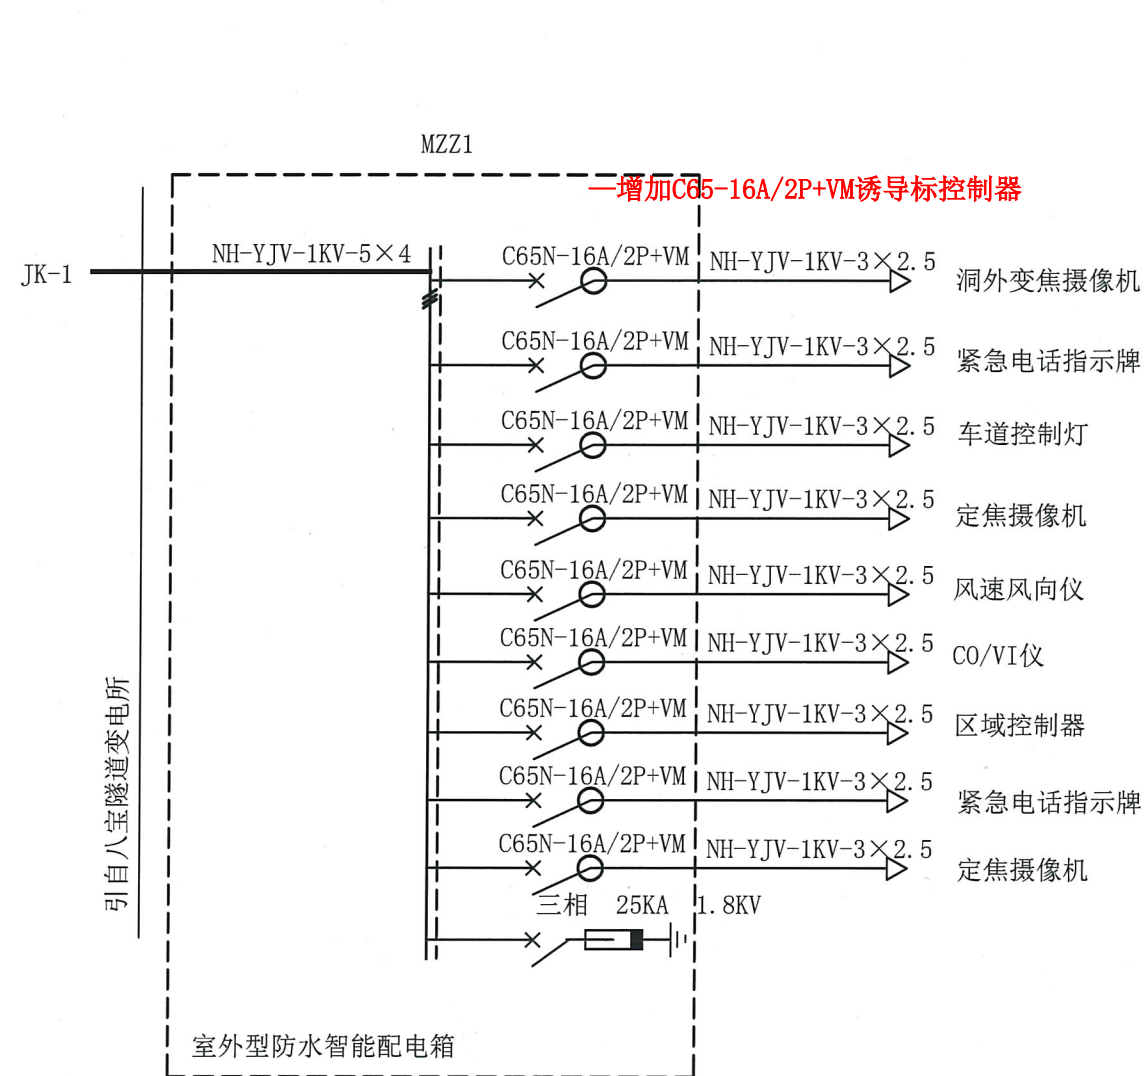


材质：不锈钢，本配电箱为智能防水配电箱，详细参数见图纸防水等级IP65；生产前请于项目部确认具体参数

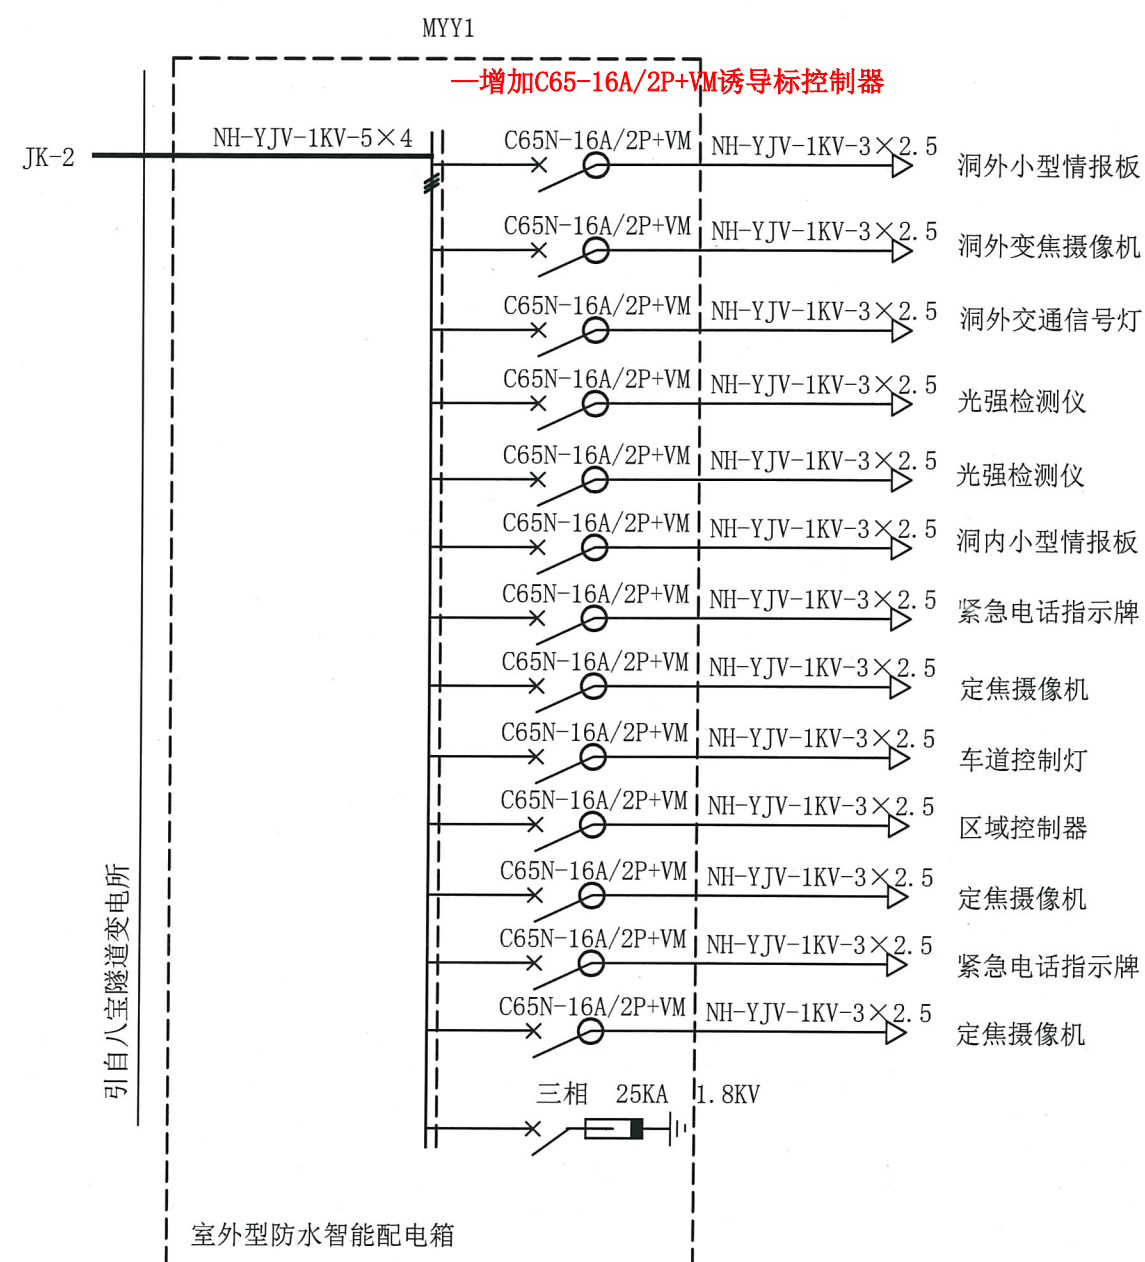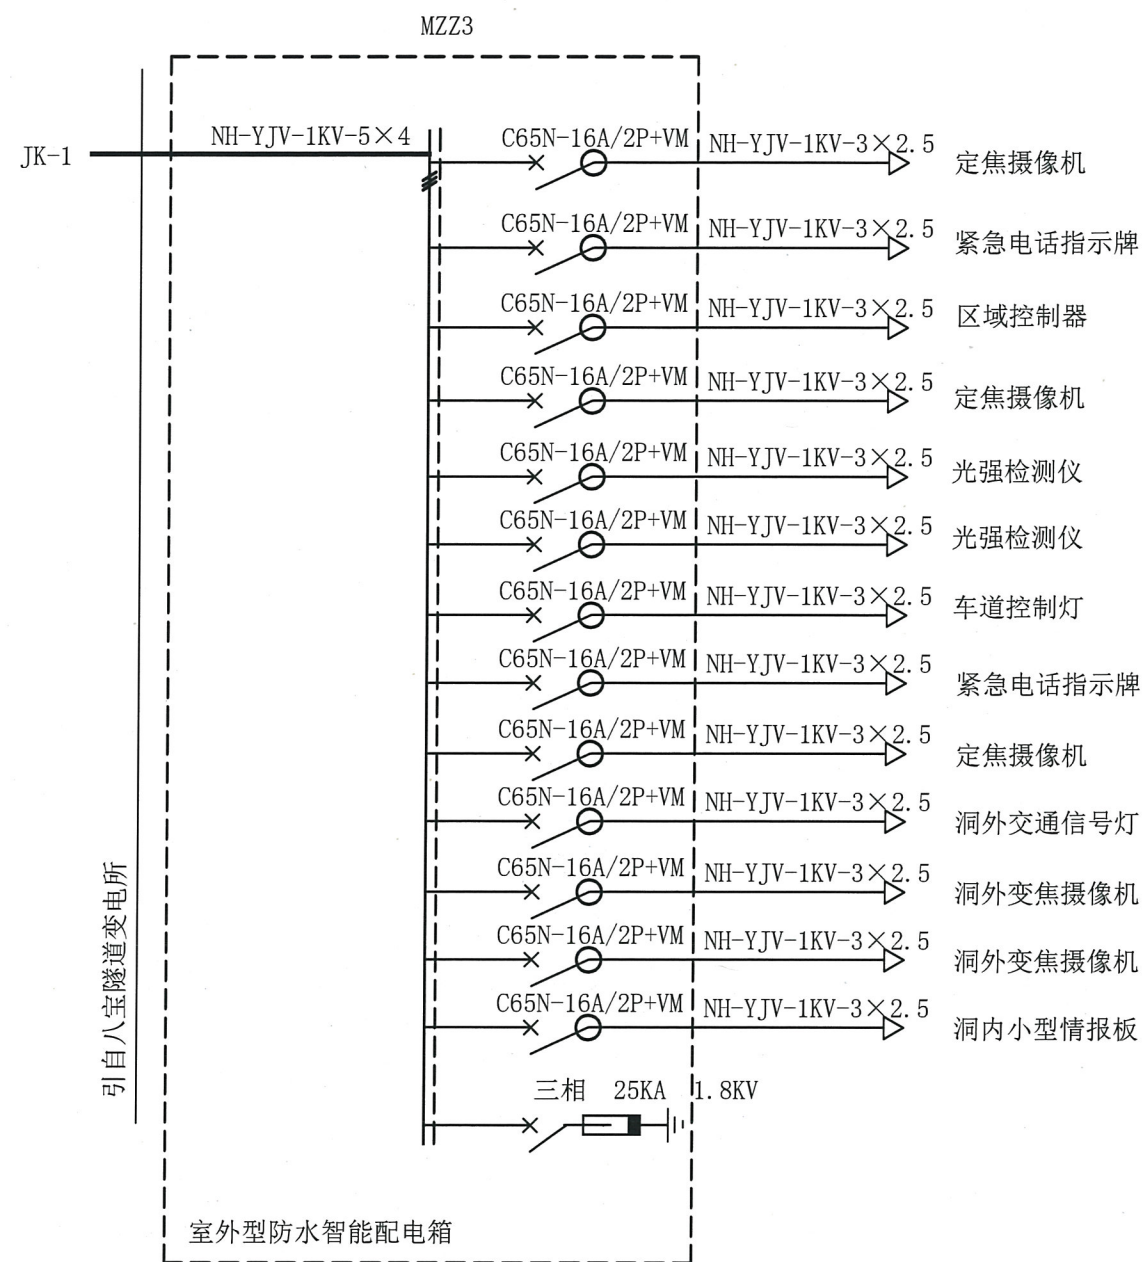


材质：不锈钢，本配电箱为智能防水配电箱，详细参数见图纸防水等级IP65；生产前请于项目部确认具体参数

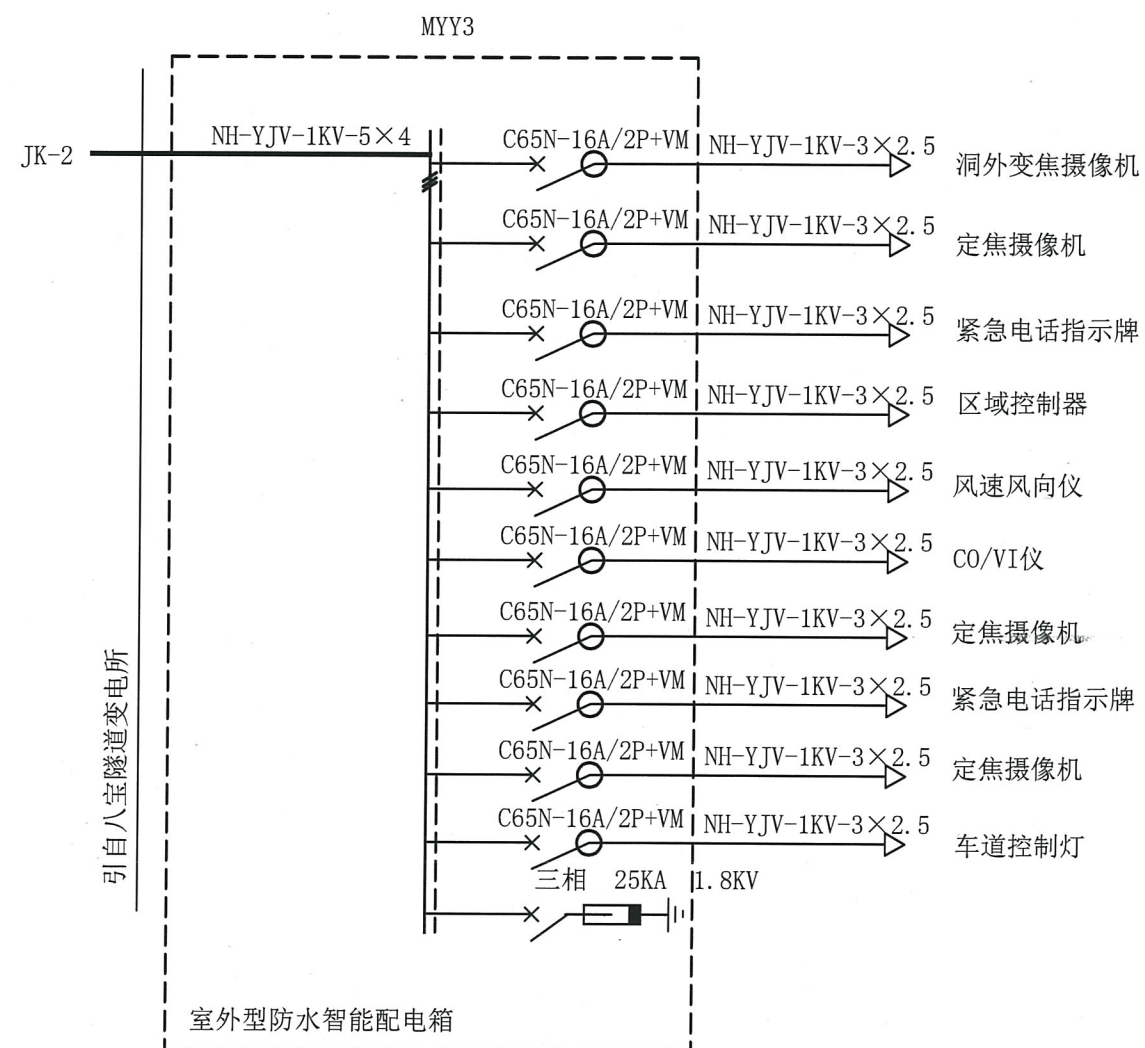
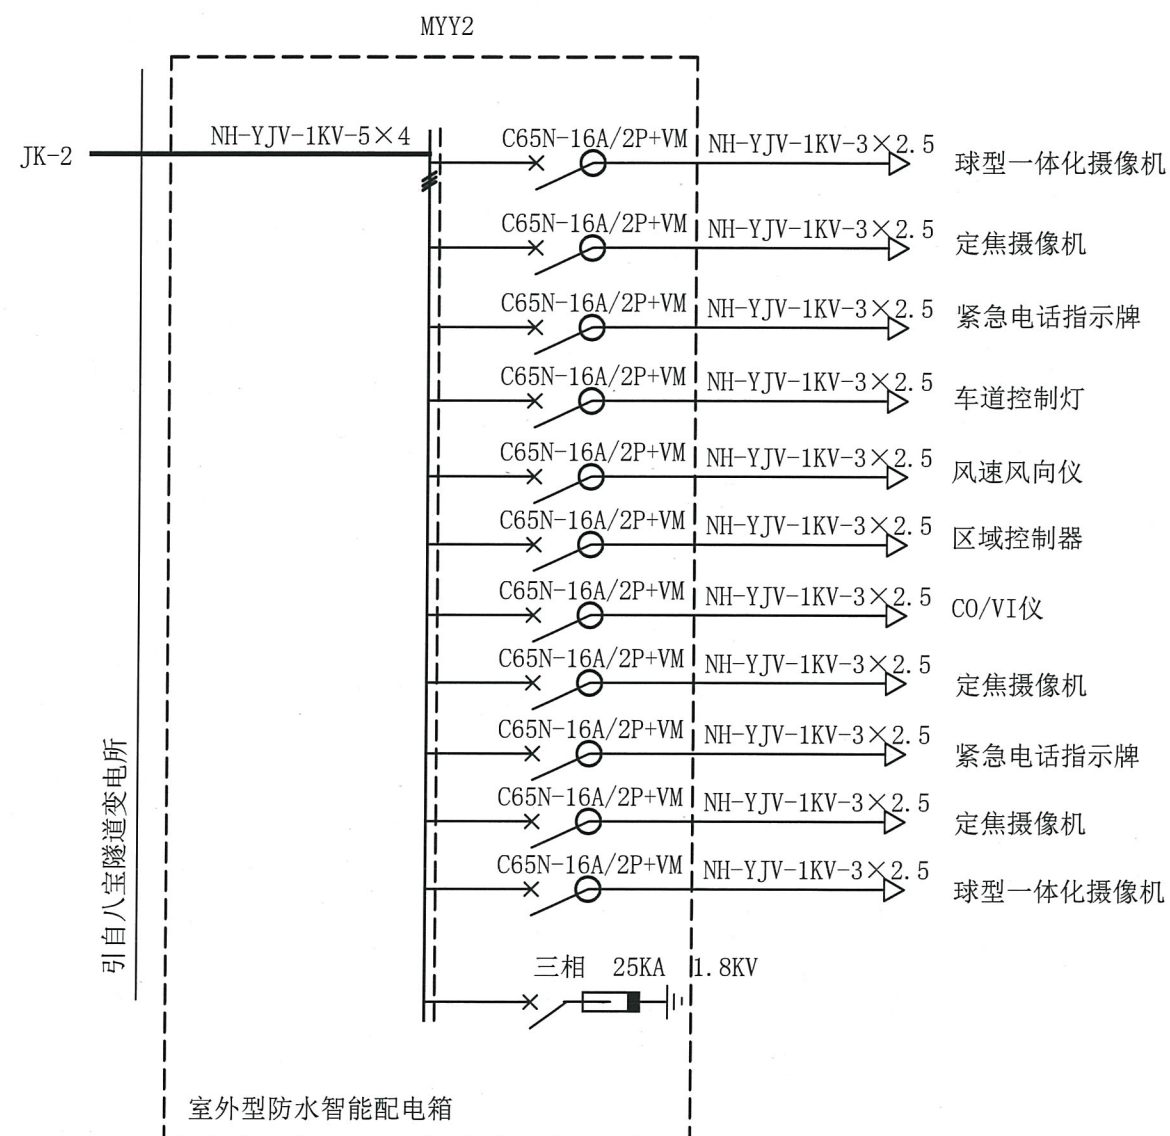


材质：不锈钢，本配电箱为智能防水配电箱，详细参数见图纸防水等级IP65；生产前请于项目部确认具体参数


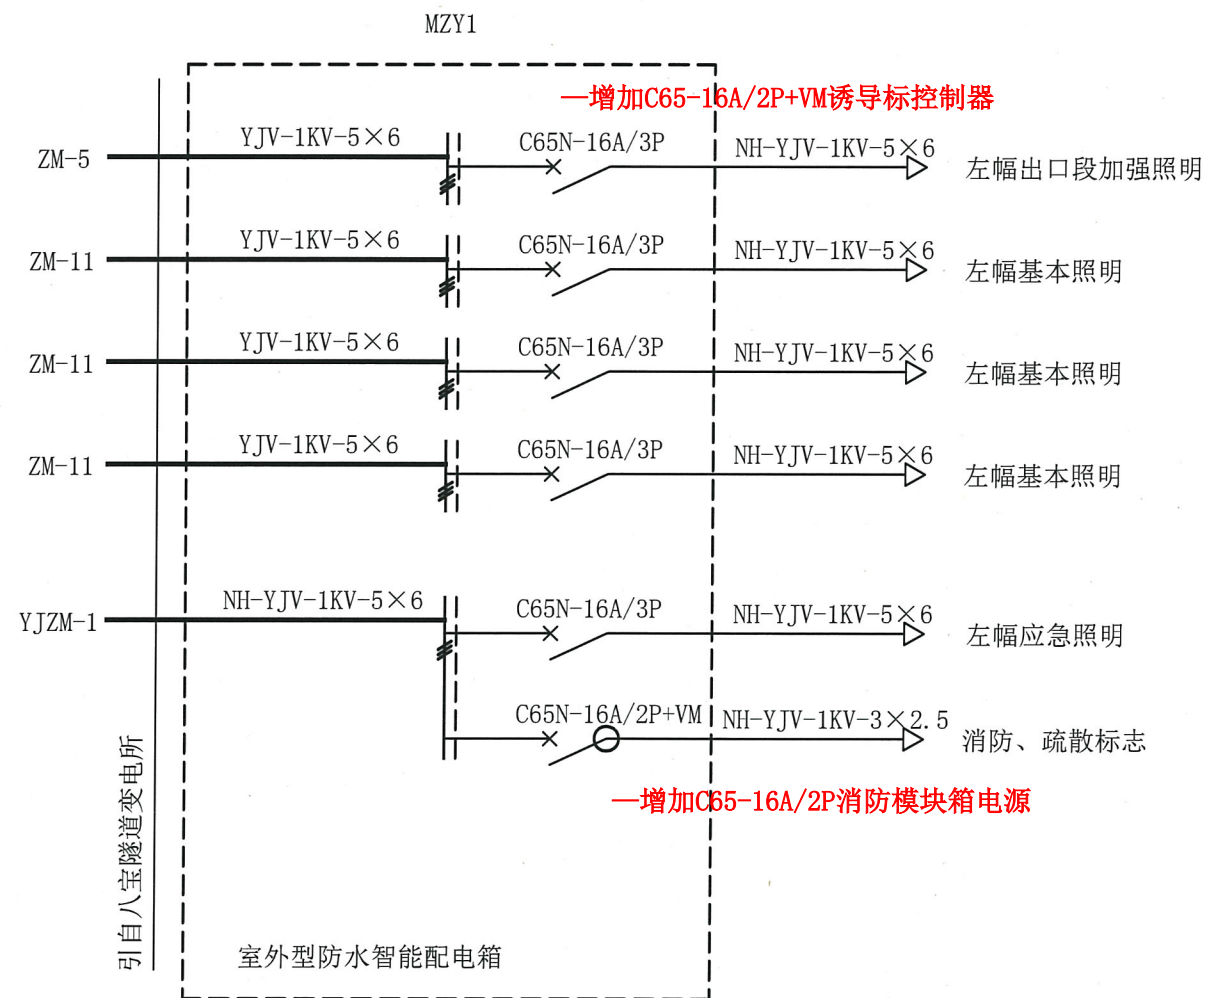


材质：不锈钢，本配电箱为智能防水配电箱，详细参数见图纸防水等级IP65；生产前请于项目部确认具体参数

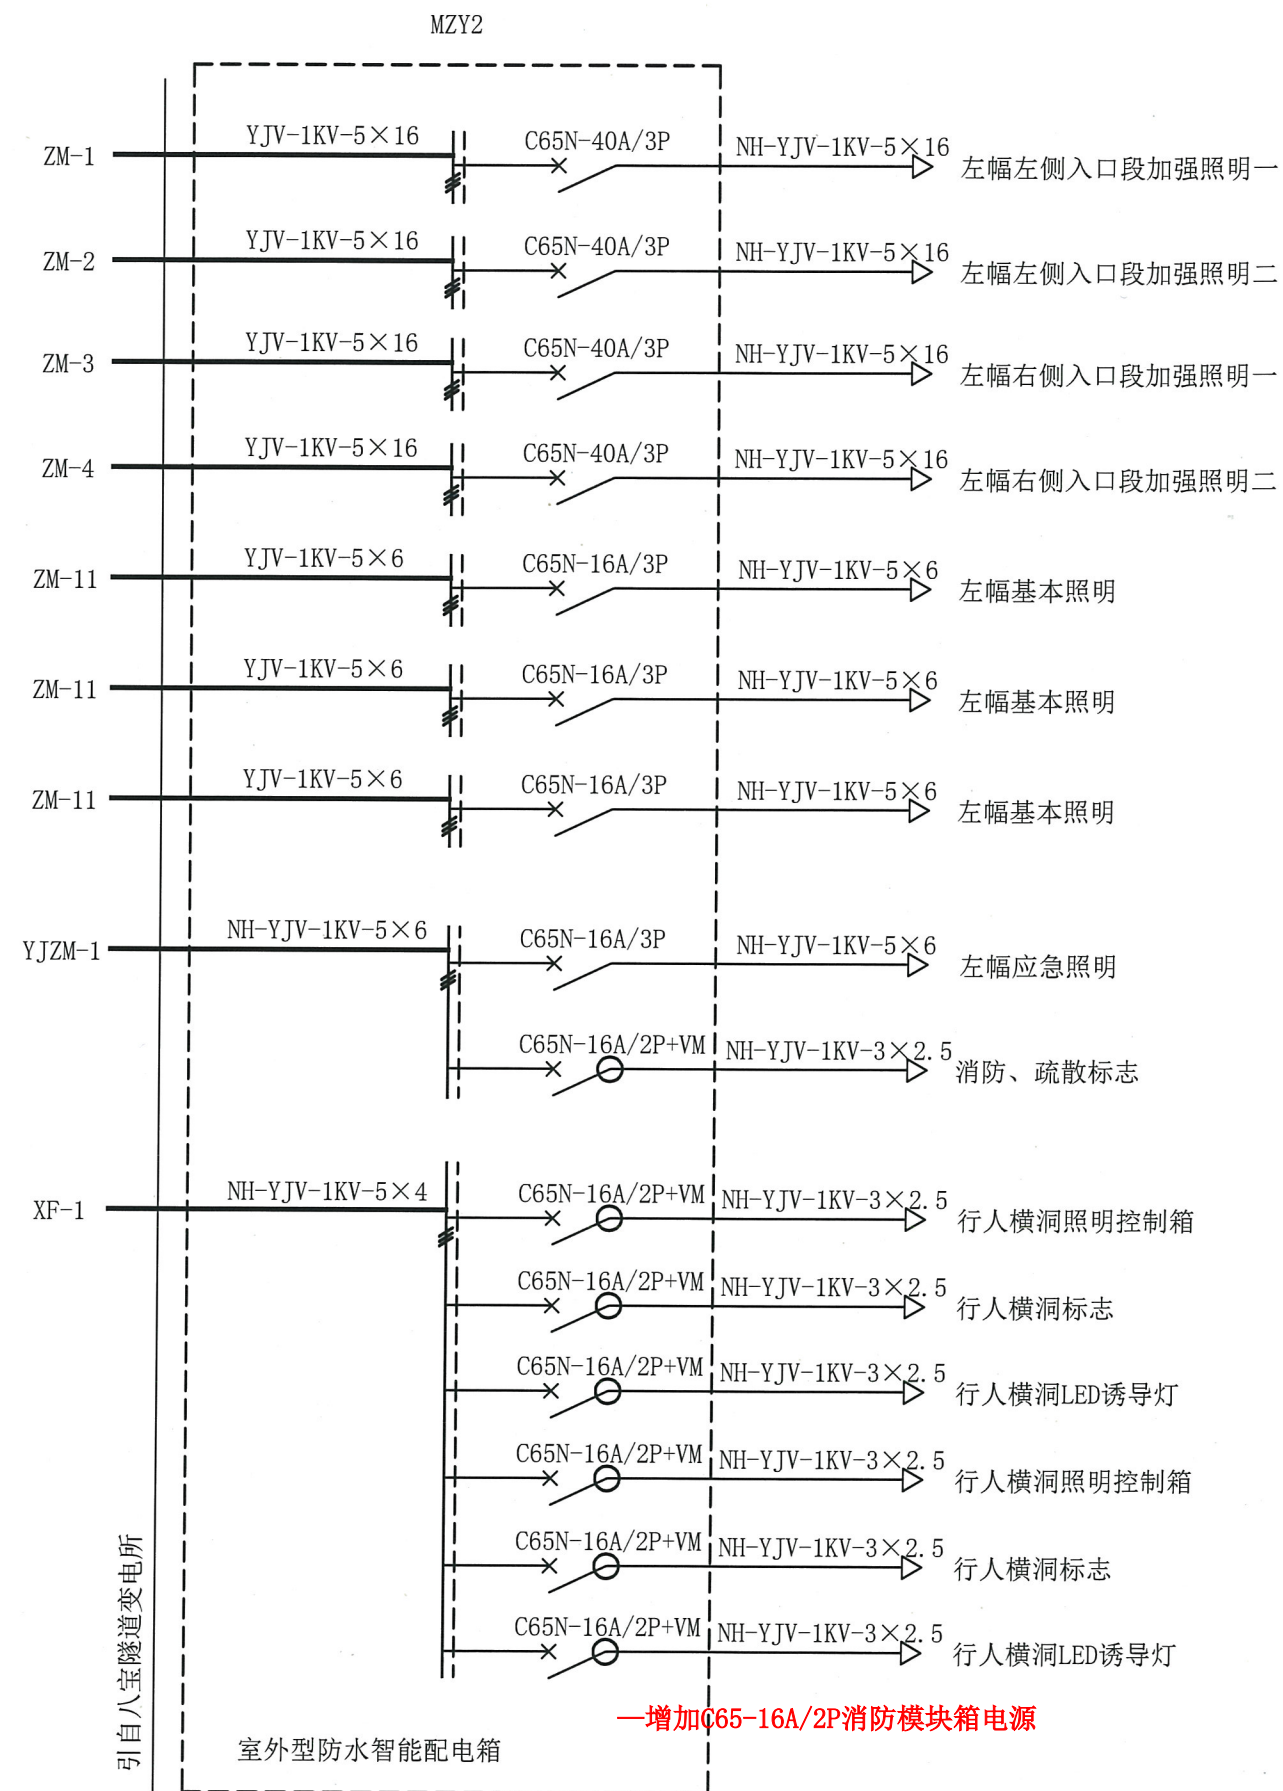

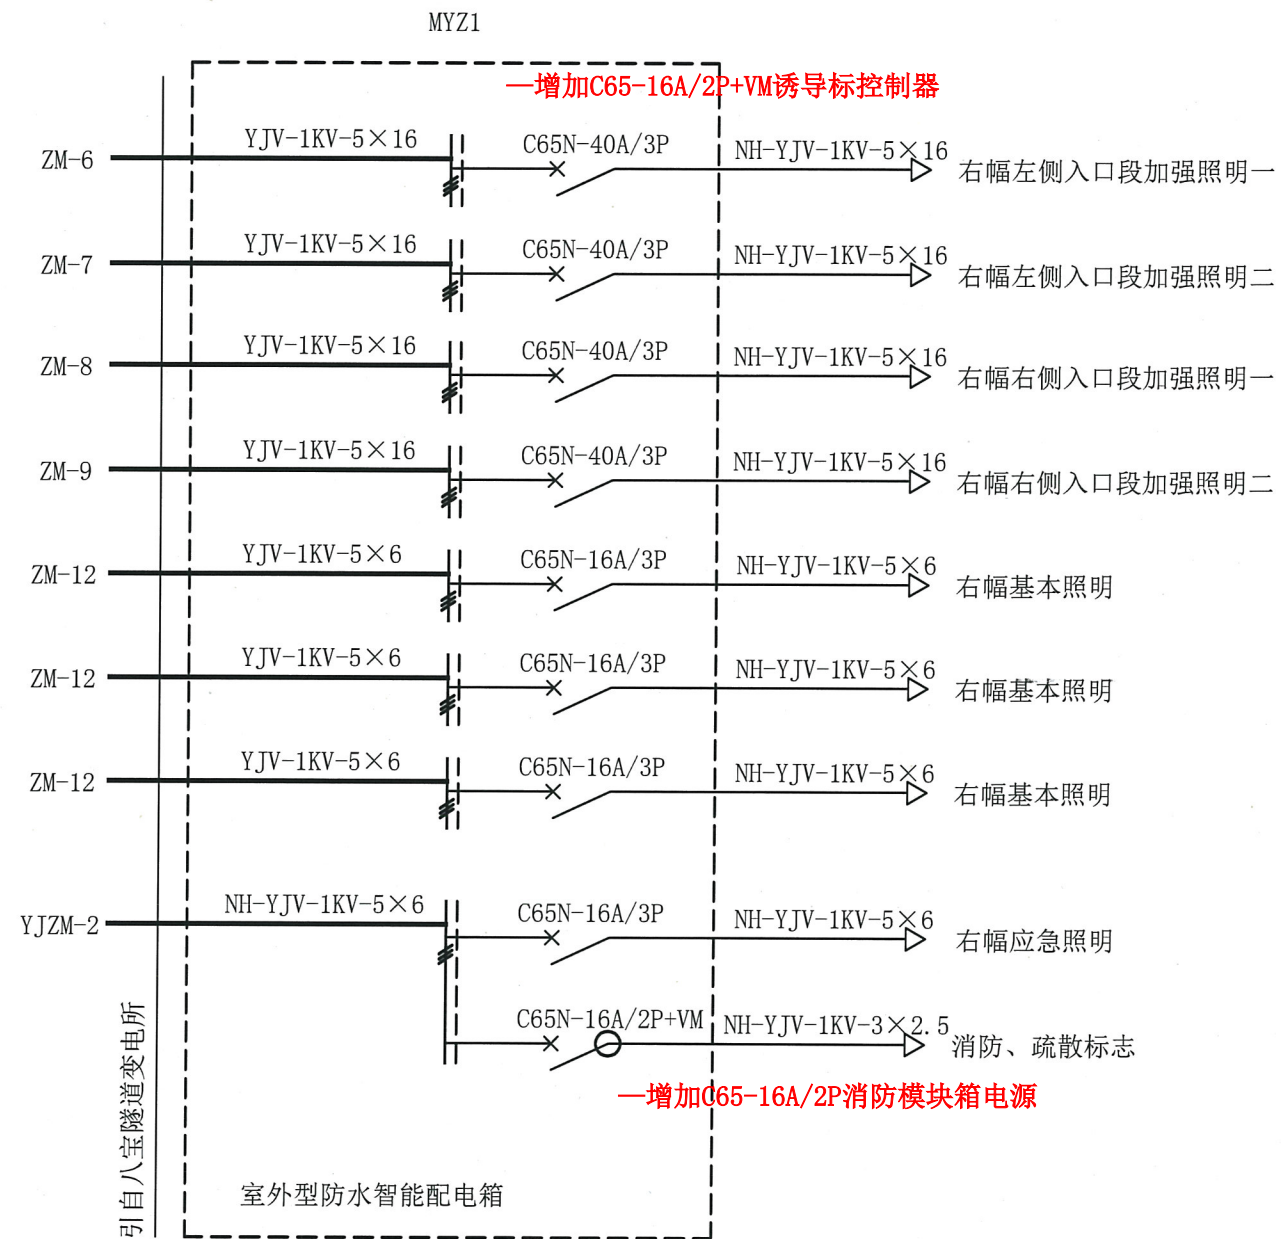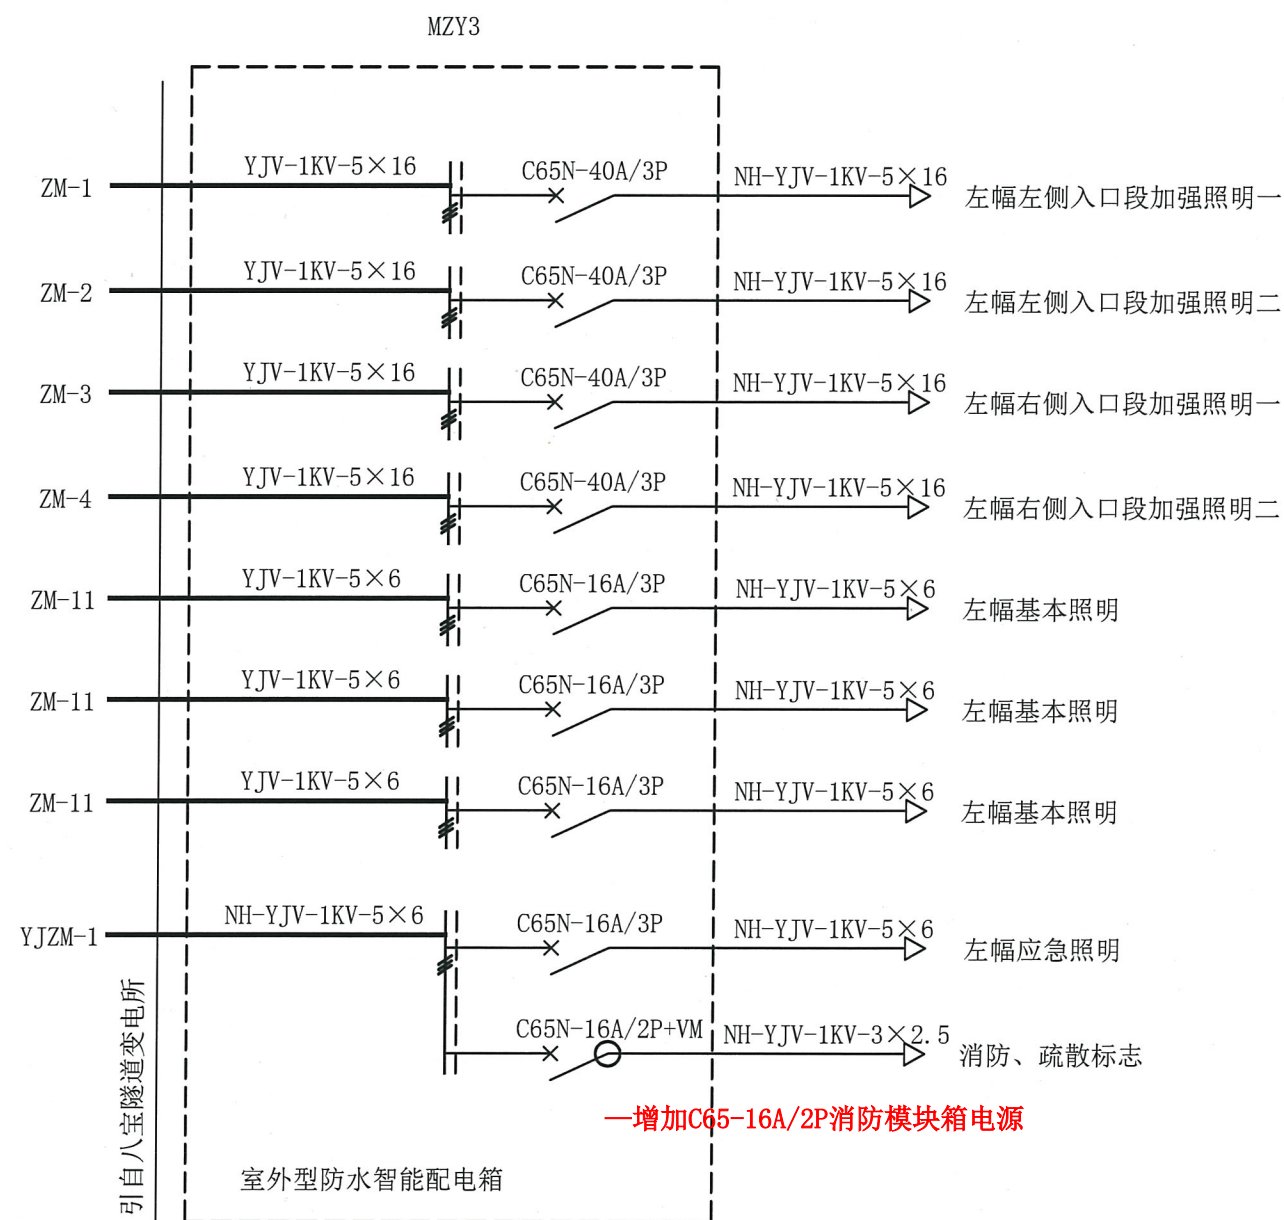

材质：不锈钢，本配电箱为智能防水配电箱，详细参数见图纸防水等级IP65；生产前请于项目部确认具体参数

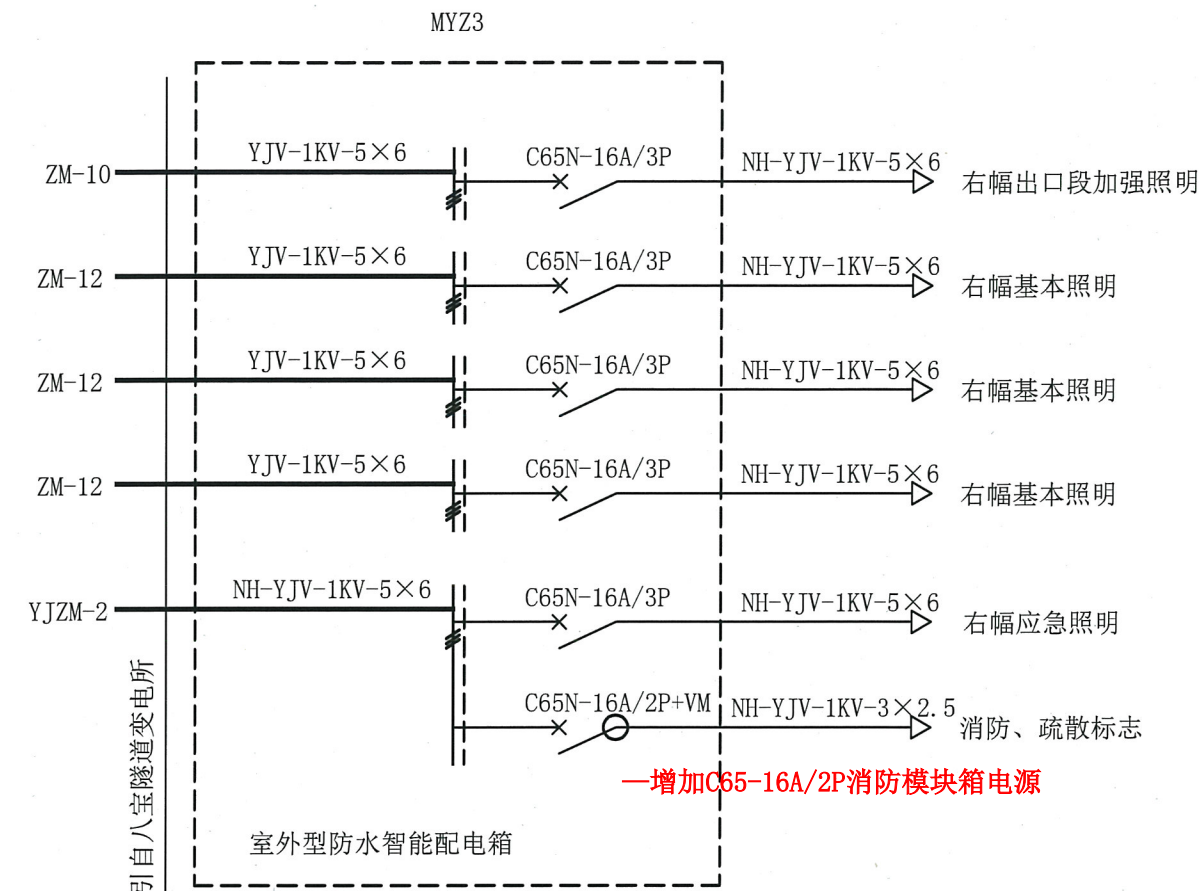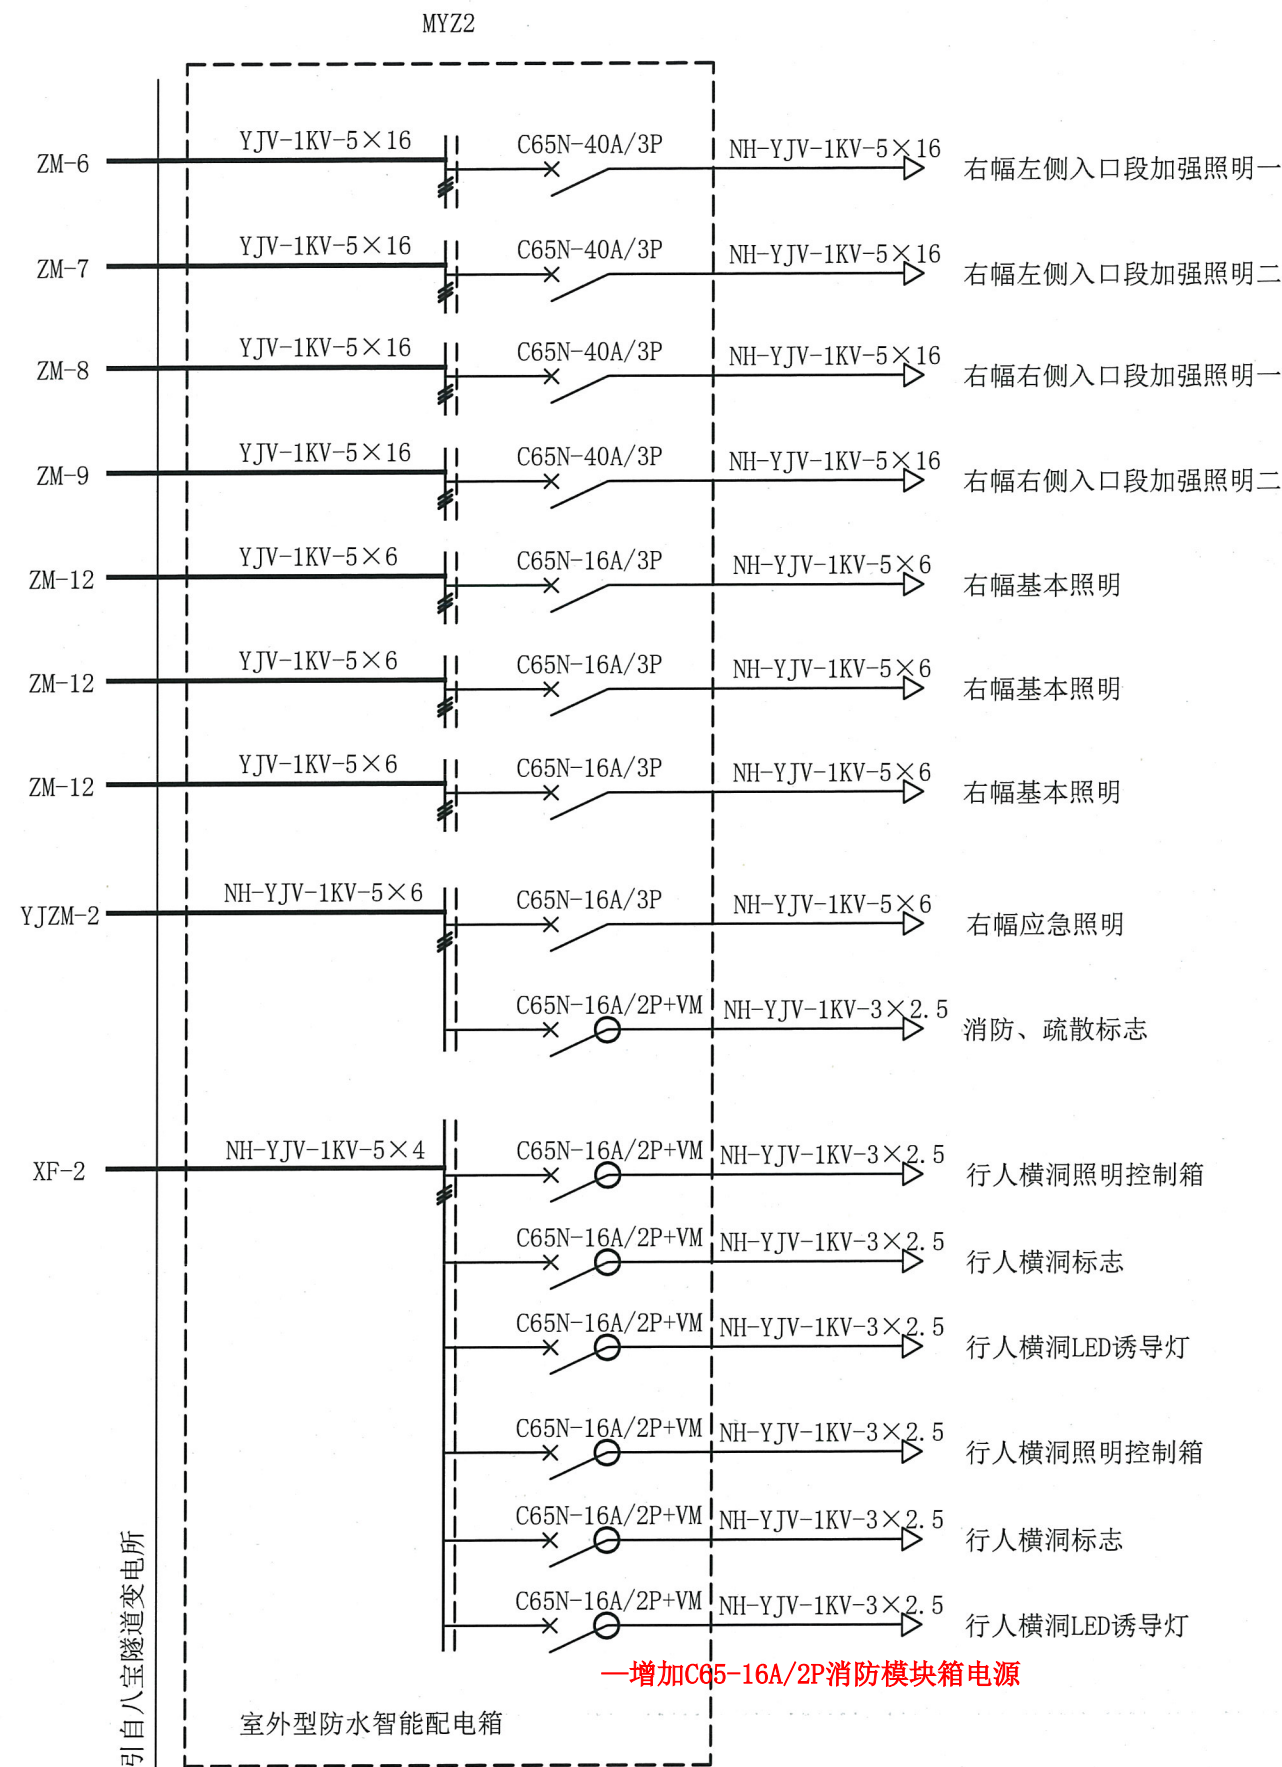

注：1、照明防水配电箱的进、出电缆详见电缆清册。

2、在有应急照明回路的防水配电箱设置一个2P/16A的维修插座，电源引自应急照明回路。

3、避雷器二级保护级别为C级，采用限压型，带有可视报警指示灯，老化热脱扣和短路过流脱扣功能。

4、防水配电箱为室外型，箱体防护等级为IP65，并具有防潮功能。

5、图中防水配电箱左侧标注的回路名称为供电干线的回路名称。接入防水配电箱的分支电缆与干线电缆采用穿刺线夹T接方式。供电干线电缆型号详见供电干线电缆清册。


6、防水配电箱外壳应用YJV-1KV-1×16电缆与电缆沟内接地扁钢可靠连接。

7、防水配电箱内每个断路器均应有回路标签，箱盖门内应印有电气接线图。

8、防水配电箱尺寸为：900mm（高）*700mm（宽）*330mm（深）。

9、每个隧道配电箱均设置一个检修电源开关，用于设备检修。

材质：不锈钢，本配电箱为智能防水配电箱，详细参数见图纸防水等级IP65；生产前请于项目部确认具体参数

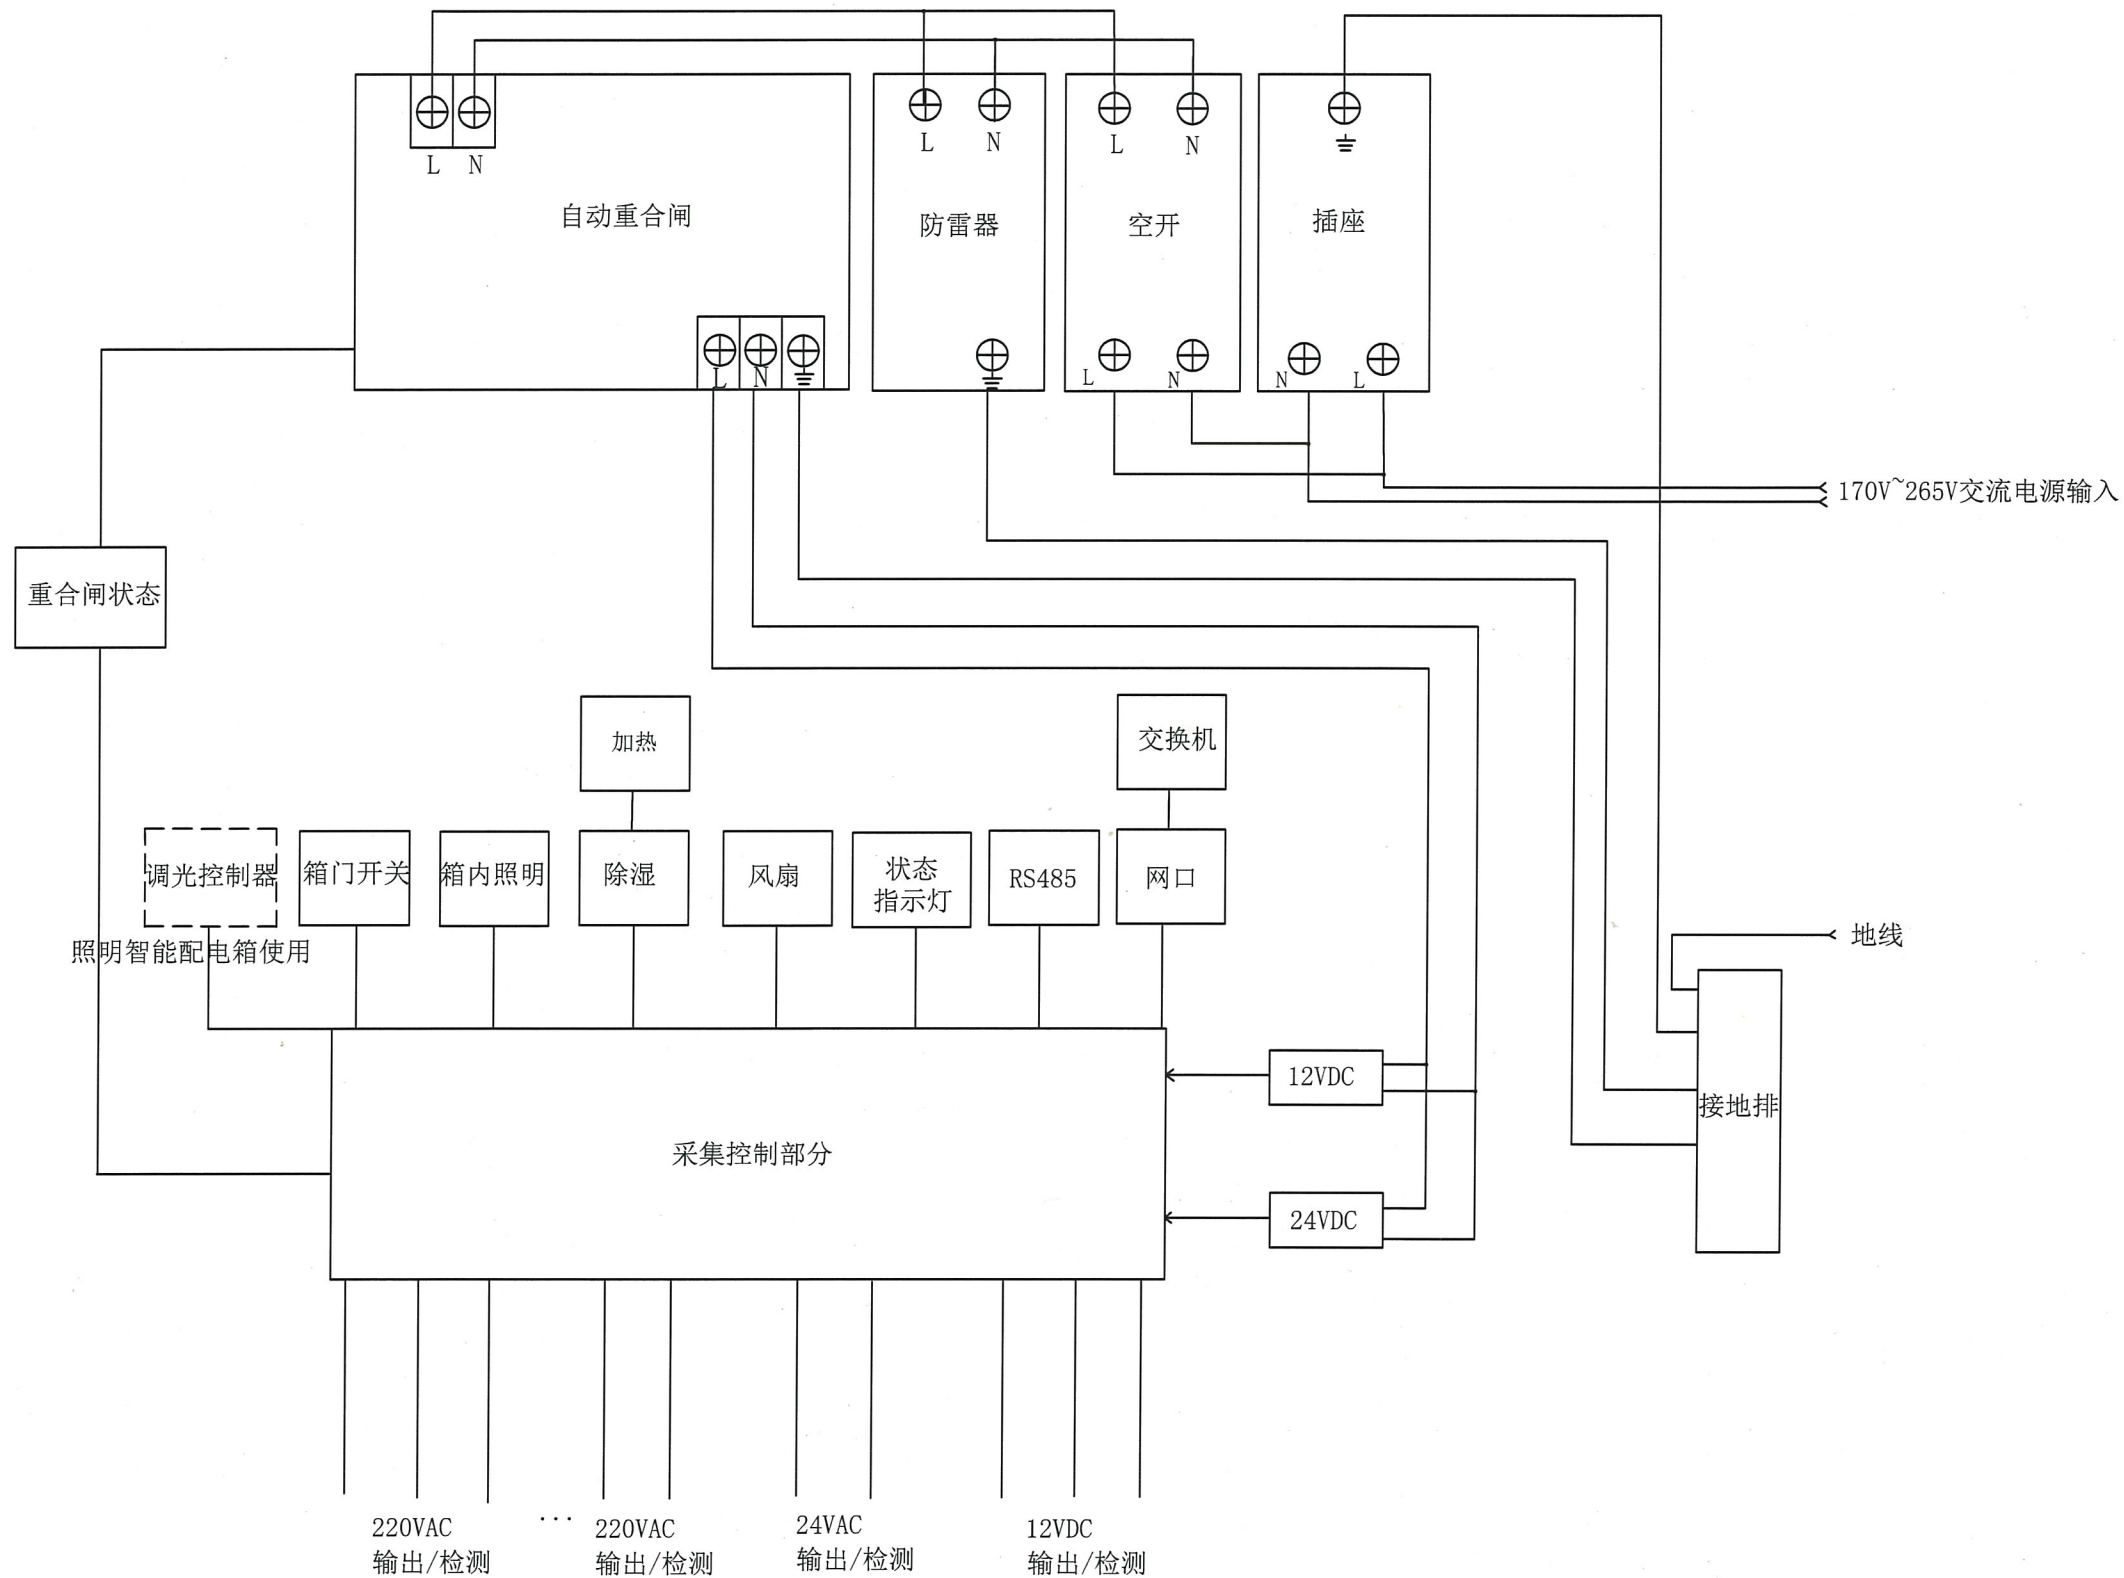

材质：不锈钢，本配电箱为智能防水配电箱，详细参数见图纸防水等级IP65；生产前请于项目部确认具体参数

注：防水智能配电箱具体输出回路数量详见配电箱电气接线图。